


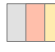



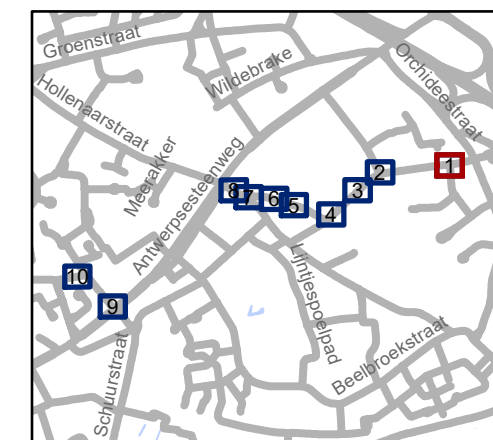


Legende

-  Bestaande verkeersborden
-  Geplande verkeersborden
-  Te verwijderen verkeersborden
-  Bestaande wegmarkeringen
-  Geplande wegmarkeringen
-  Te verwijderen wegmarkeringen
-  Ander gepland dossier (in voorbereiding bij MOBBED)




gent: Mobiliteitsbedrijf stad Gent
Verkeerstechnische taken

**omgeving Pijkestraat
parkeermaatregelen Lijn 12a
nieuw net BBH**





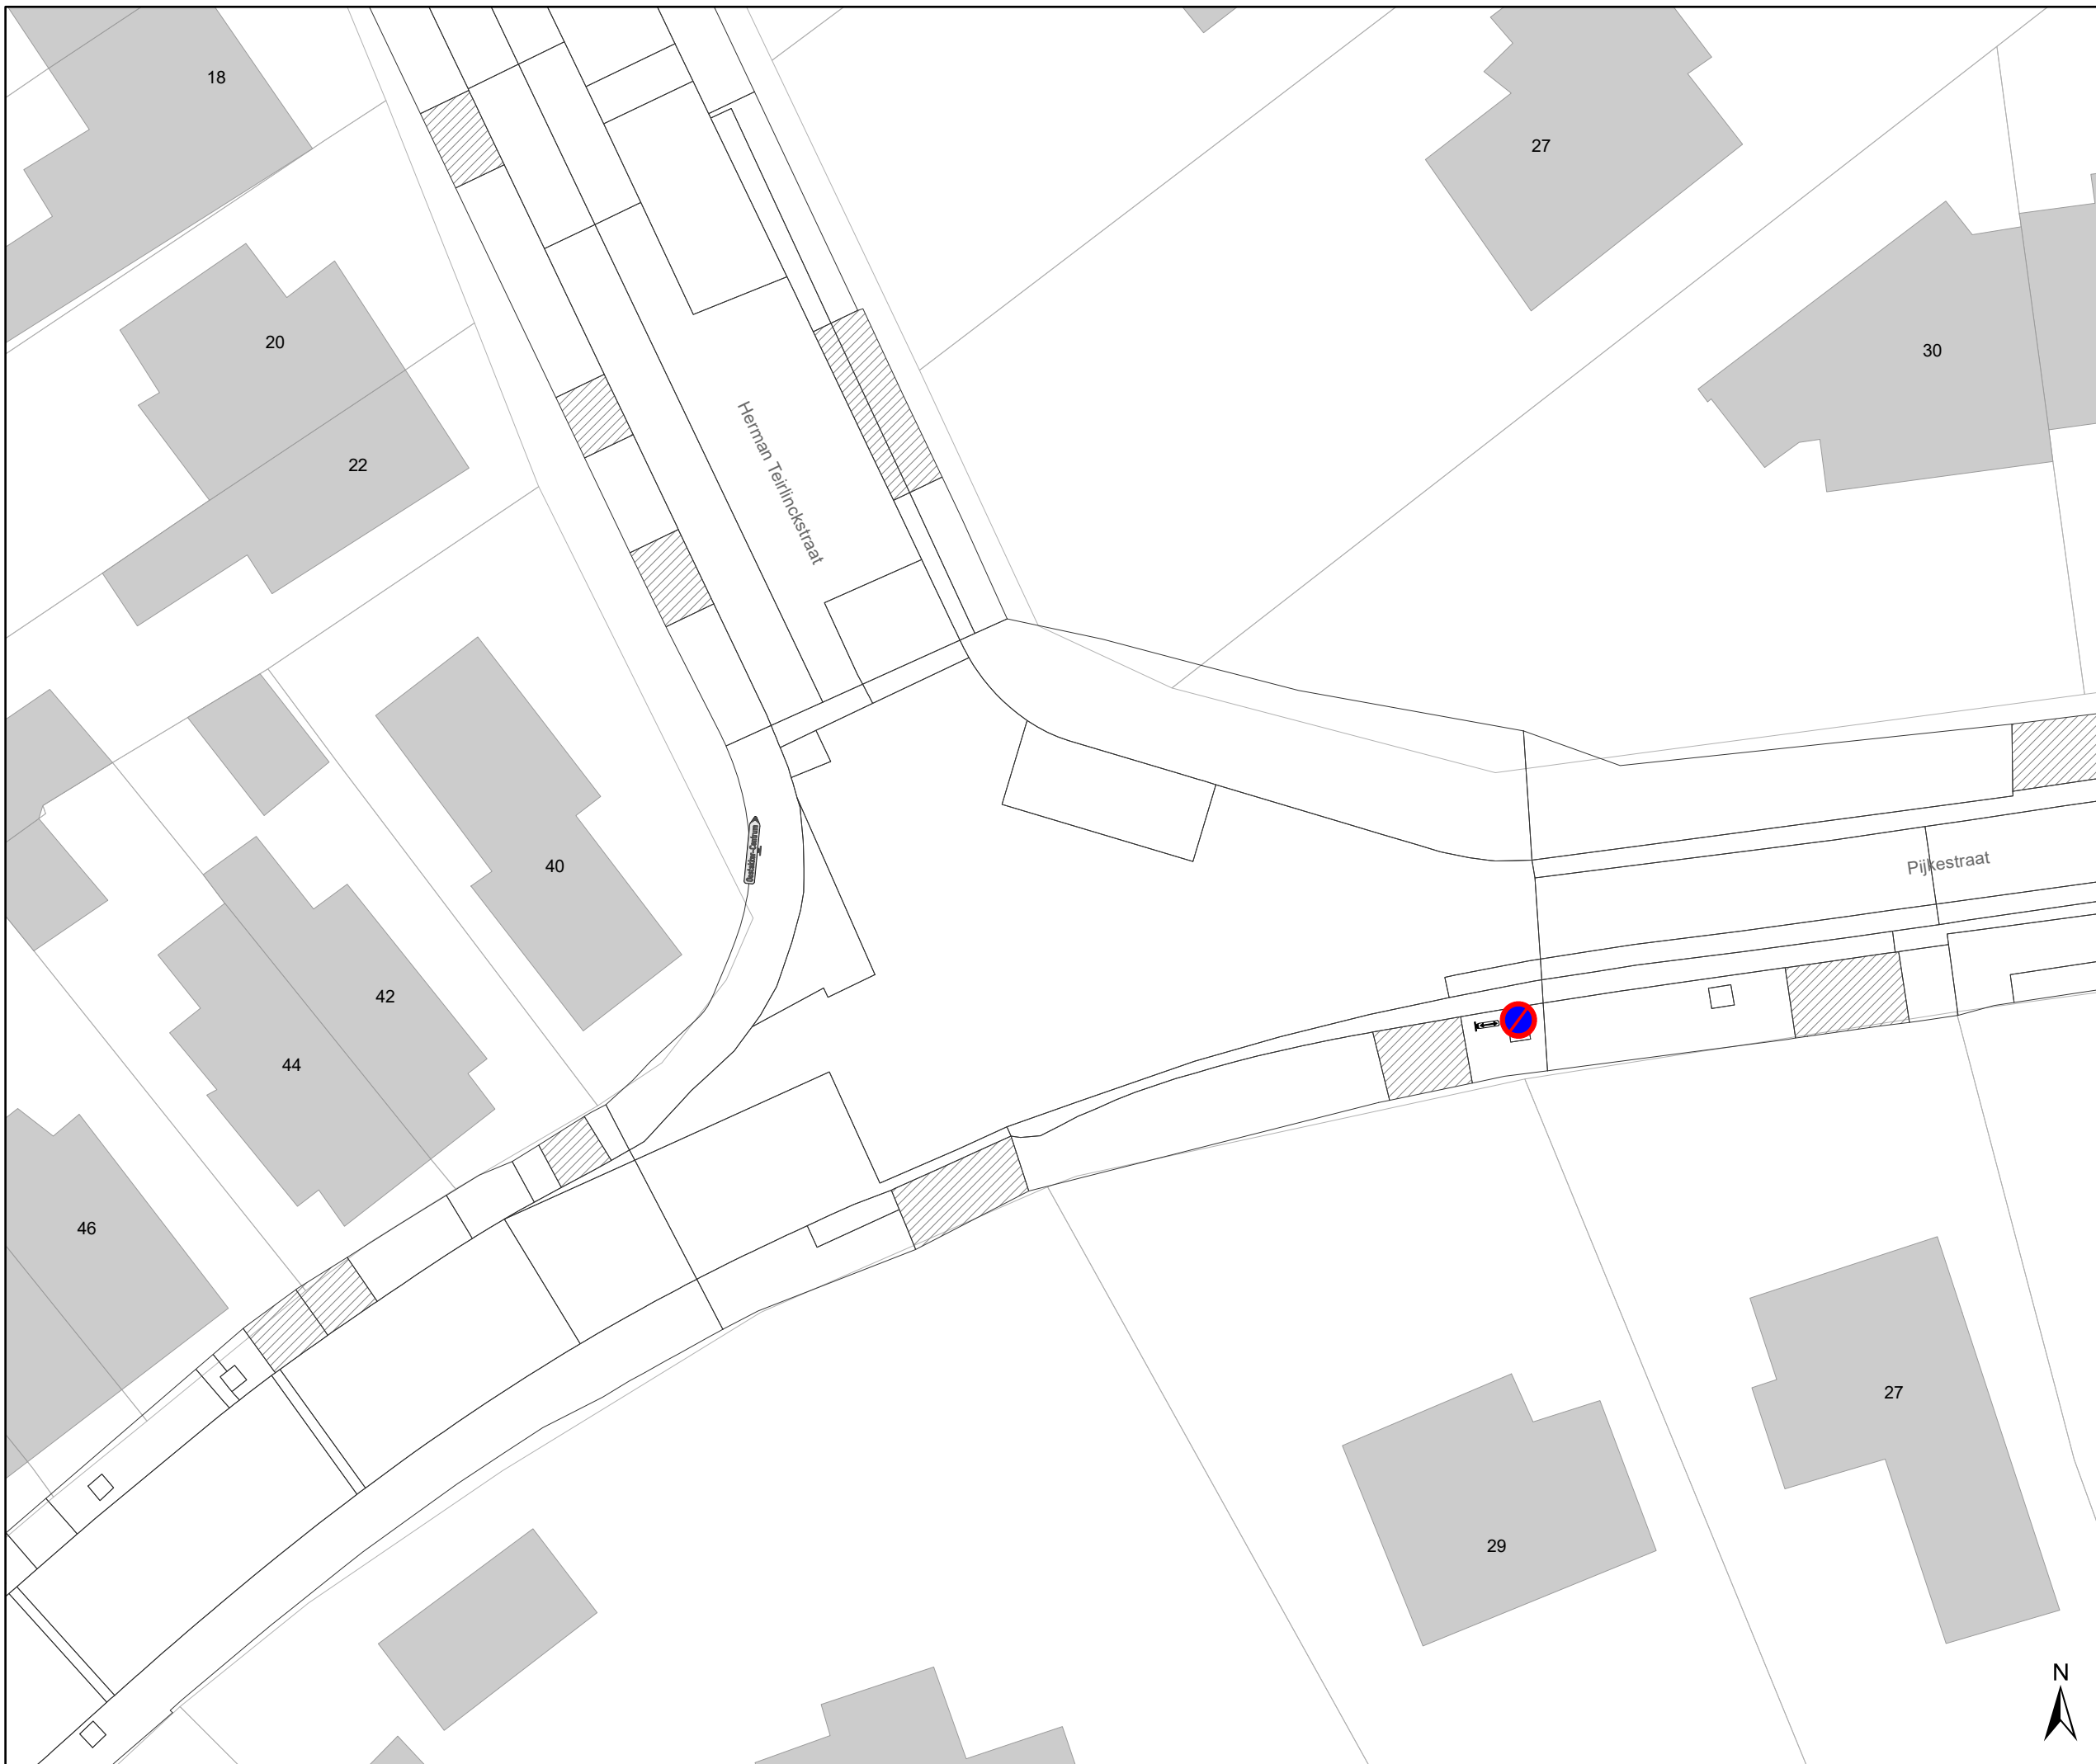


Dossiernummer P-469238


DATUM	SCHAAL	PLAN	P FORMAAT
10/01/2024	1/300	1/10	A3





Legende

-  Bestaande verkeersborden
-  Geplande verkeersborden
-  Te verwijderen verkeersborden
-  Bestaande wegmarkeringen
-  Geplande wegmarkeringen
-  Te verwijderen wegmarkeringen
-  Ander gepland dossier (in voorbereiding bij MOBBD)

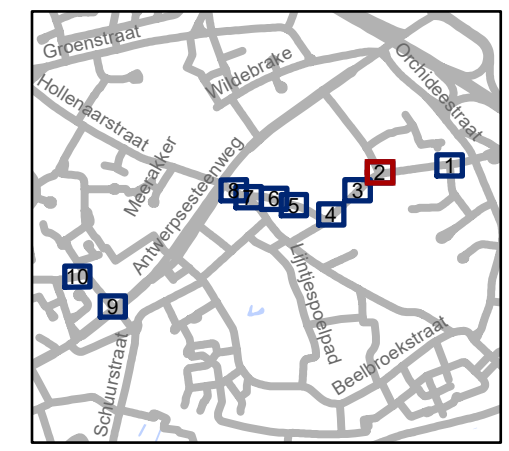

gent: Mobiliteitsbedrijf stad Gent
Verkeerstechnische taken

**omgeving Pijkestraat
parkeermaatregelen Lijn 12a
nieuw net BBH**








Dossiernummer P-469238


DATUM	SCHAAL	PLAN	P.FORMAAT
10/01/2024	1/300	2/10	A3





Legende

-  Bestaande verkeersborden
-  Geplande verkeersborden
-  Te verwijderen verkeersborden
-  Bestaande wegmarkeringen
-  Geplande wegmarkeringen
-  Te verwijderen wegmarkeringen
-  Ander gepland dossier (in voorbereiding bij MOBBED)

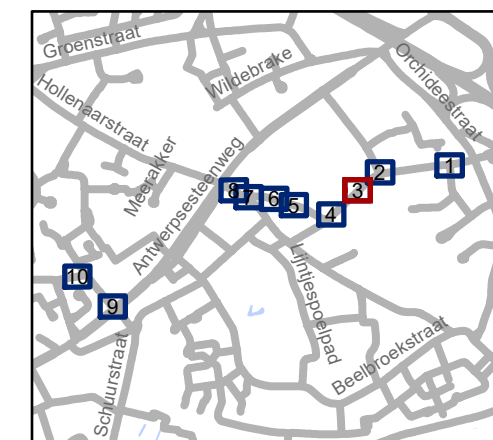

gent: Mobiliteitsbedrijf stad Gent
Verkeerstechnische taken

omgeving Pijkestraat parkeermaatregelen Lijn 12a nieuw net BBH


Dossiernummer P-469238

DATUM	SCHAAL	PLAN	P FORMAAT
10/01/2024	1/300	3/10	A3



Legende

- Bestaande verkeersborden
- Geplande verkeersborden
- Te verwijderen verkeersborden
- Bestaande wegmarkeringen
- Geplande wegmarkeringen
- Te verwijderen wegmarkeringen
- Ander gepland dossier (in voorbereiding bij MOBBED)

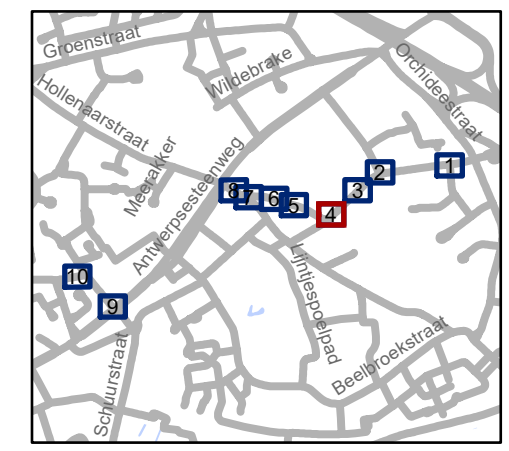

gent: Mobiliteitsbedrijf stad Gent
Verkeerstechnische taken

omgeving Pijkestraat
parkeermaatregelen Lijn 12a
nieuw net BBH








Dossiernummer P-469238


DATUM	SCHAAL	PLAN	P FORMAAT
10/01/2024	1/300	4/10	A3





Legende

-  Bestaande verkeersborden
-  Geplande verkeersborden
-  Te verwijderen verkeersborden
-  Bestaande wegmarkeringen
-  Geplande wegmarkeringen
-  Te verwijderen wegmarkeringen
-  Ander gepland dossier (in voorbereiding bij MOBBED)

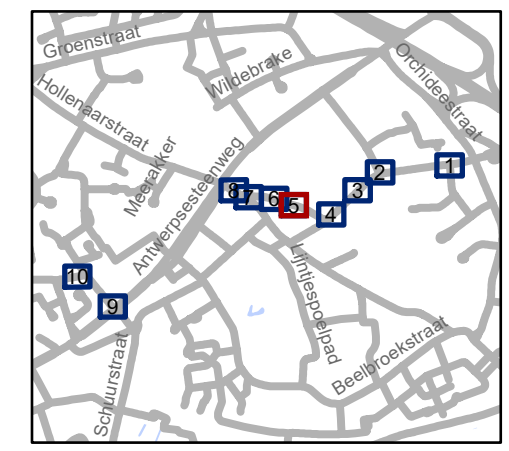

gent: Mobiliteitsbedrijf stad Gent
Verkeerstechnische taken

**omgeving Pijkestraat
parkeermaatregelen Lijn 12a
nieuw net BBH**




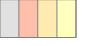



Dossiernummer P-469238


DATUM	SCHAAL	PLAN	P FORMAAT
10/01/2024	1/300	5/10	A3





Legende

-  Bestaande verkeersborden
-  Geplande verkeersborden
-  Te verwijderen verkeersborden
-  Bestaande wegmarkeringen
-  Geplande wegmarkeringen
-  Te verwijderen wegmarkeringen
-  Ander gepland dossier (in voorbereiding bij MOBBED)

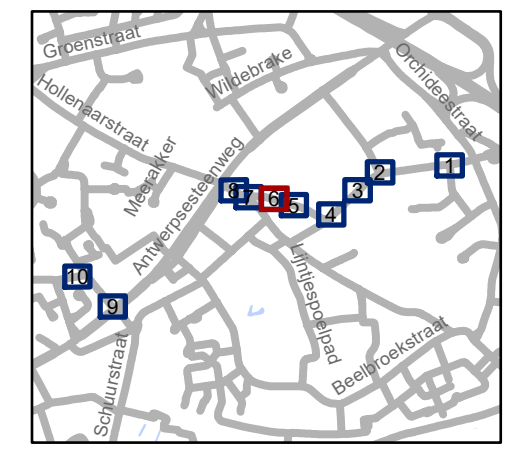

gent: Mobiliteitsbedrijf stad Gent
Verkeerstechnische taken

**omgeving Pijkestraat
parkeermaatregelen Lijn 12a
nieuw net BBH**








Dossiernummer P-469238


DATUM	SCHAAL	PLAN	P.FORMAAT
10/01/2024	1/300	6/10	A3





Legende

-  Bestaande verkeersborden
-  Geplande verkeersborden
-  Te verwijderen verkeersborden
-  Bestaande wegmarkeringen
-  Geplande wegmarkeringen
-  Te verwijderen wegmarkeringen
-  Ander gepland dossier (in voorbereiding bij MOBBED)

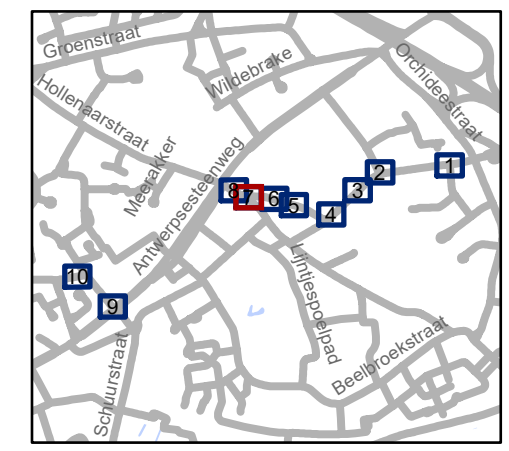


gent: Mobiliteitsbedrijf stad Gent
Verkeerstechnische taken

**omgeving Pijkestraat
parkeermaatregelen Lijn 12a
nieuw net BBH**


Dossiernummer P-469238

DATUM	SCHAAL	PLAN	P.FORMAAT
10/01/2024	1/300	7/10	A3



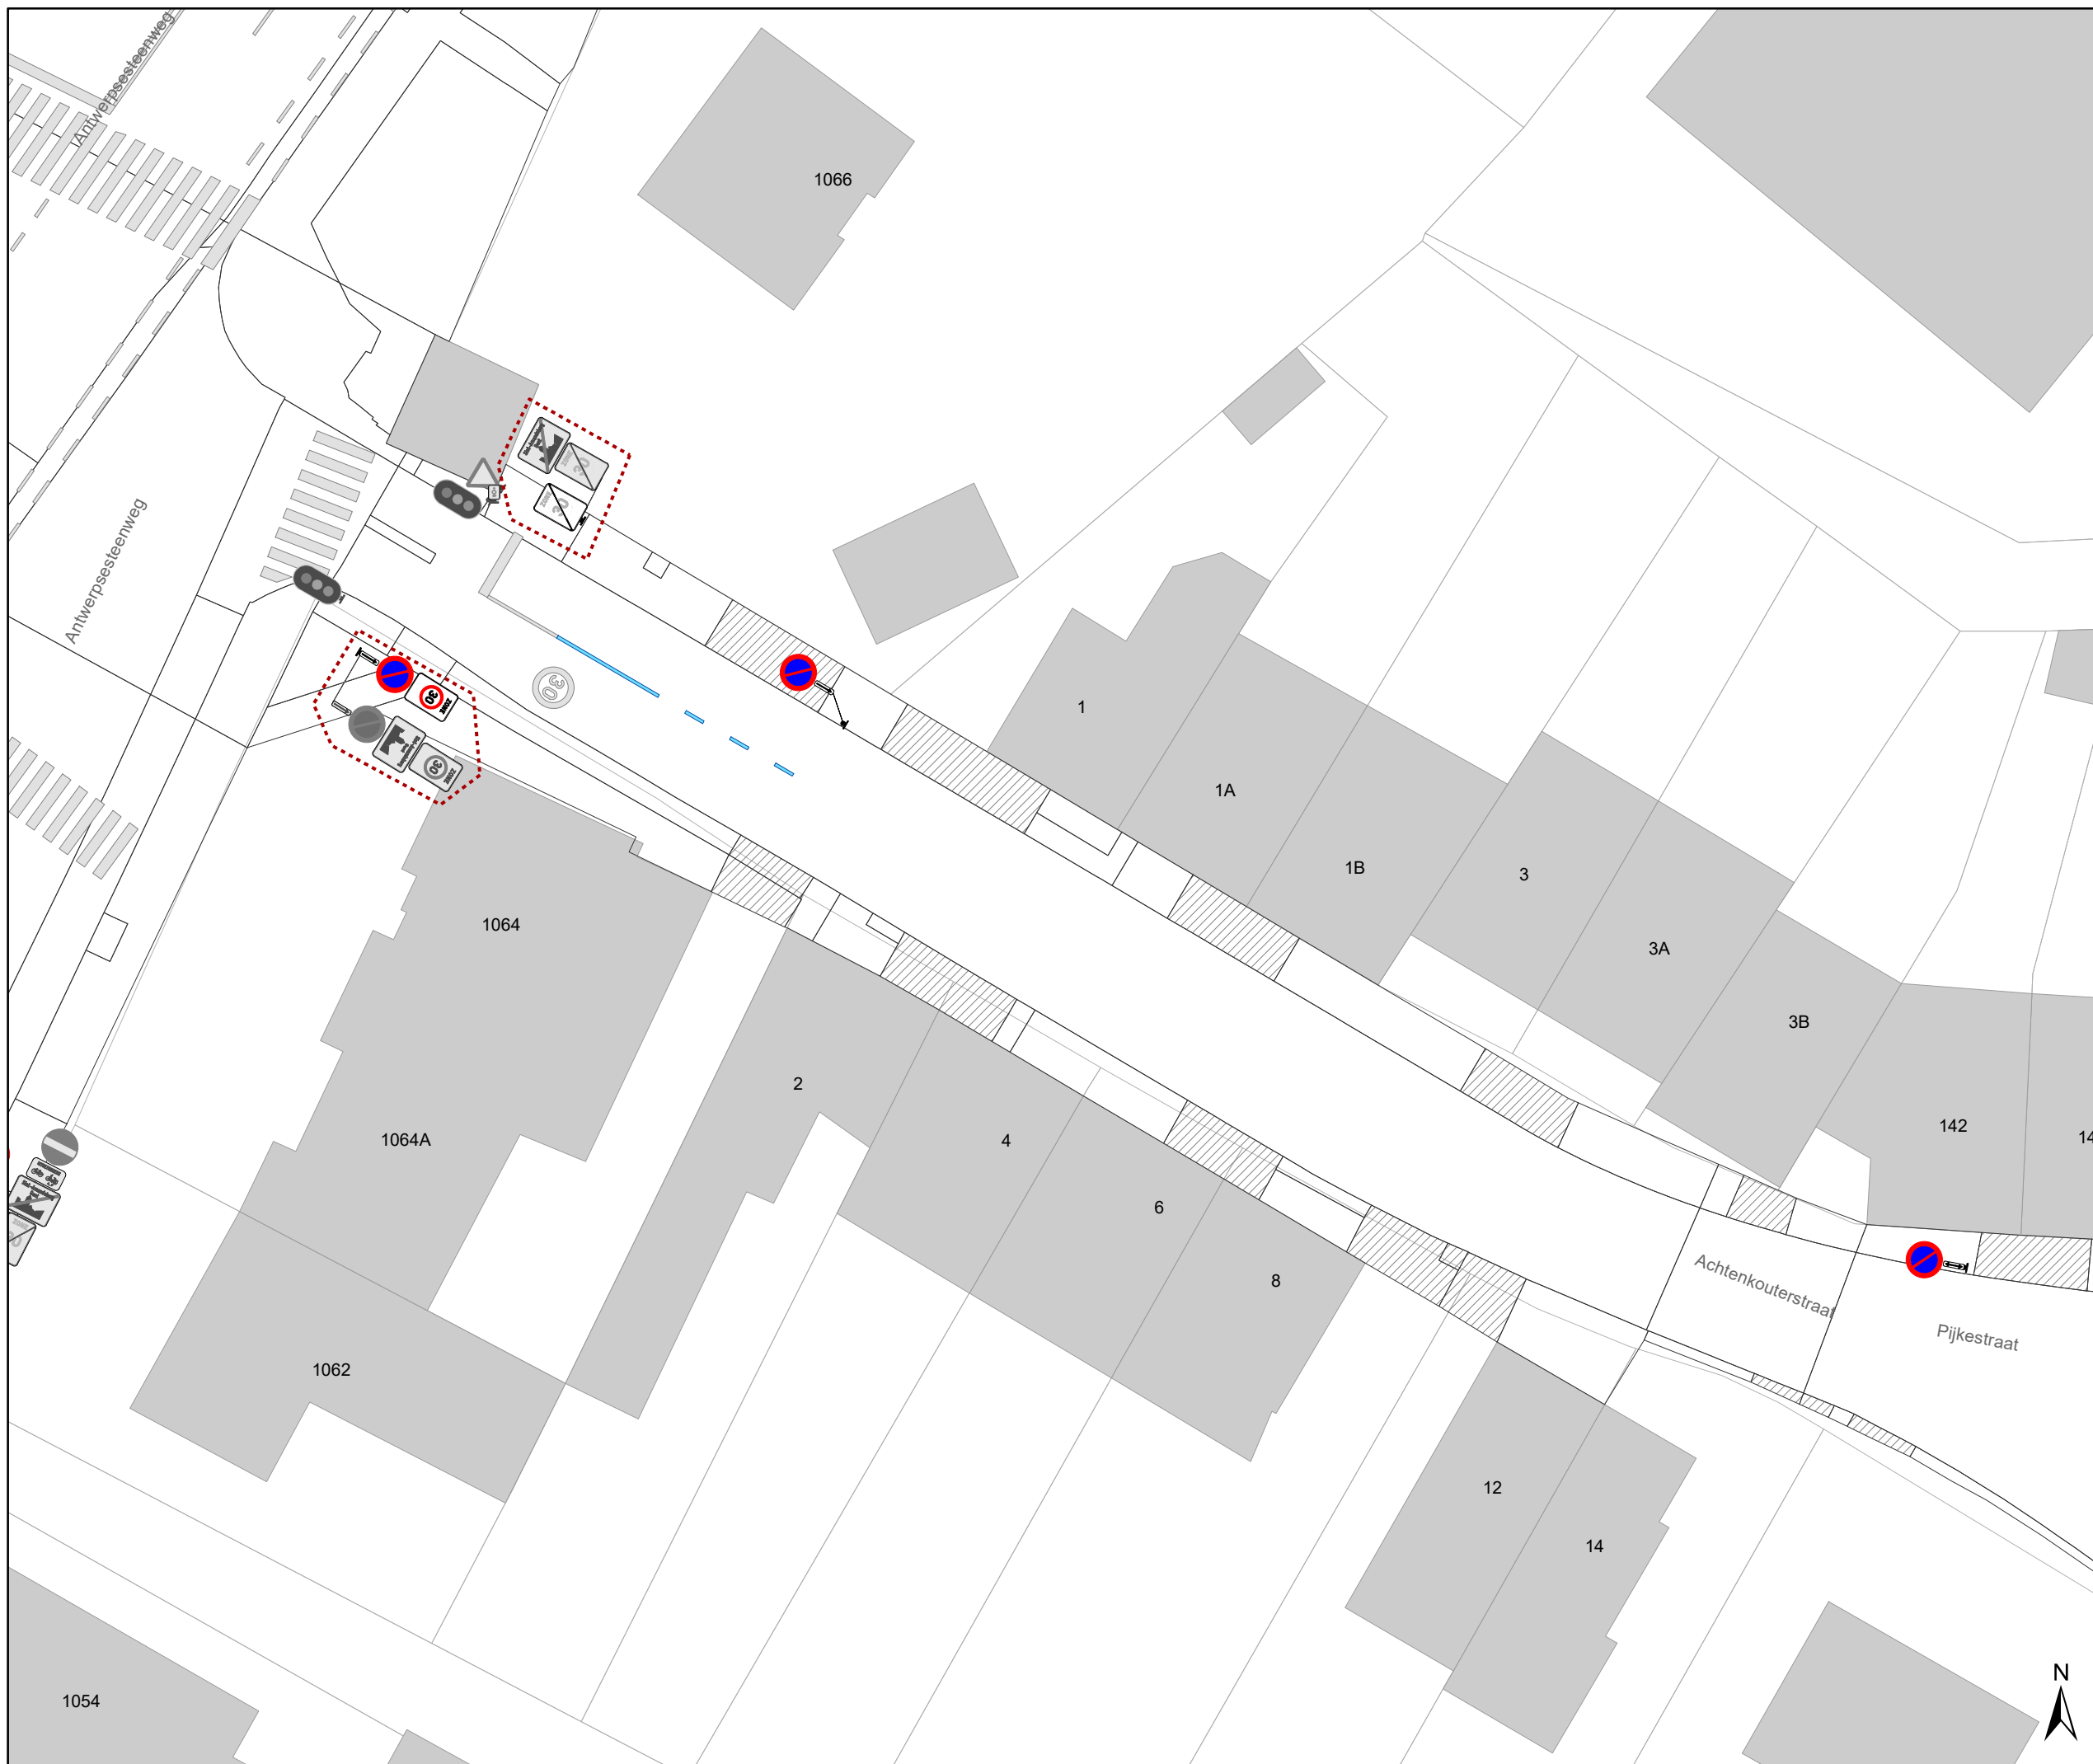

- ### Legende
- Bestaande verkeersborden
 - Geplande verkeersborden
 - Te verwijderen verkeersborden
 - Bestaande wegmarkeringen
 - Geplande wegmarkeringen
 - Te verwijderen wegmarkeringen
 - Ander gepland dossier (in voorbereiding bij MOBBED)

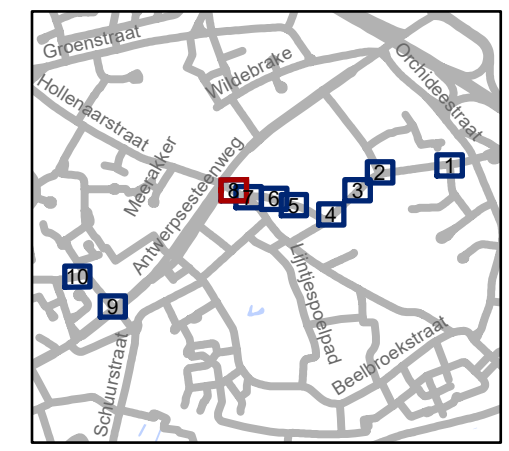


gent: Mobiliteitsbedrijf stad Gent
Verkeerstechnische taken

**omgeving Pijkestraat
parkeermaatregelen Lijn 12a
nieuw net BBH**


Dossiernummer P-469238

DATUM	SCHAAL	PLAN	P FORMAAT
10/01/2024	1/300	8/10	A3

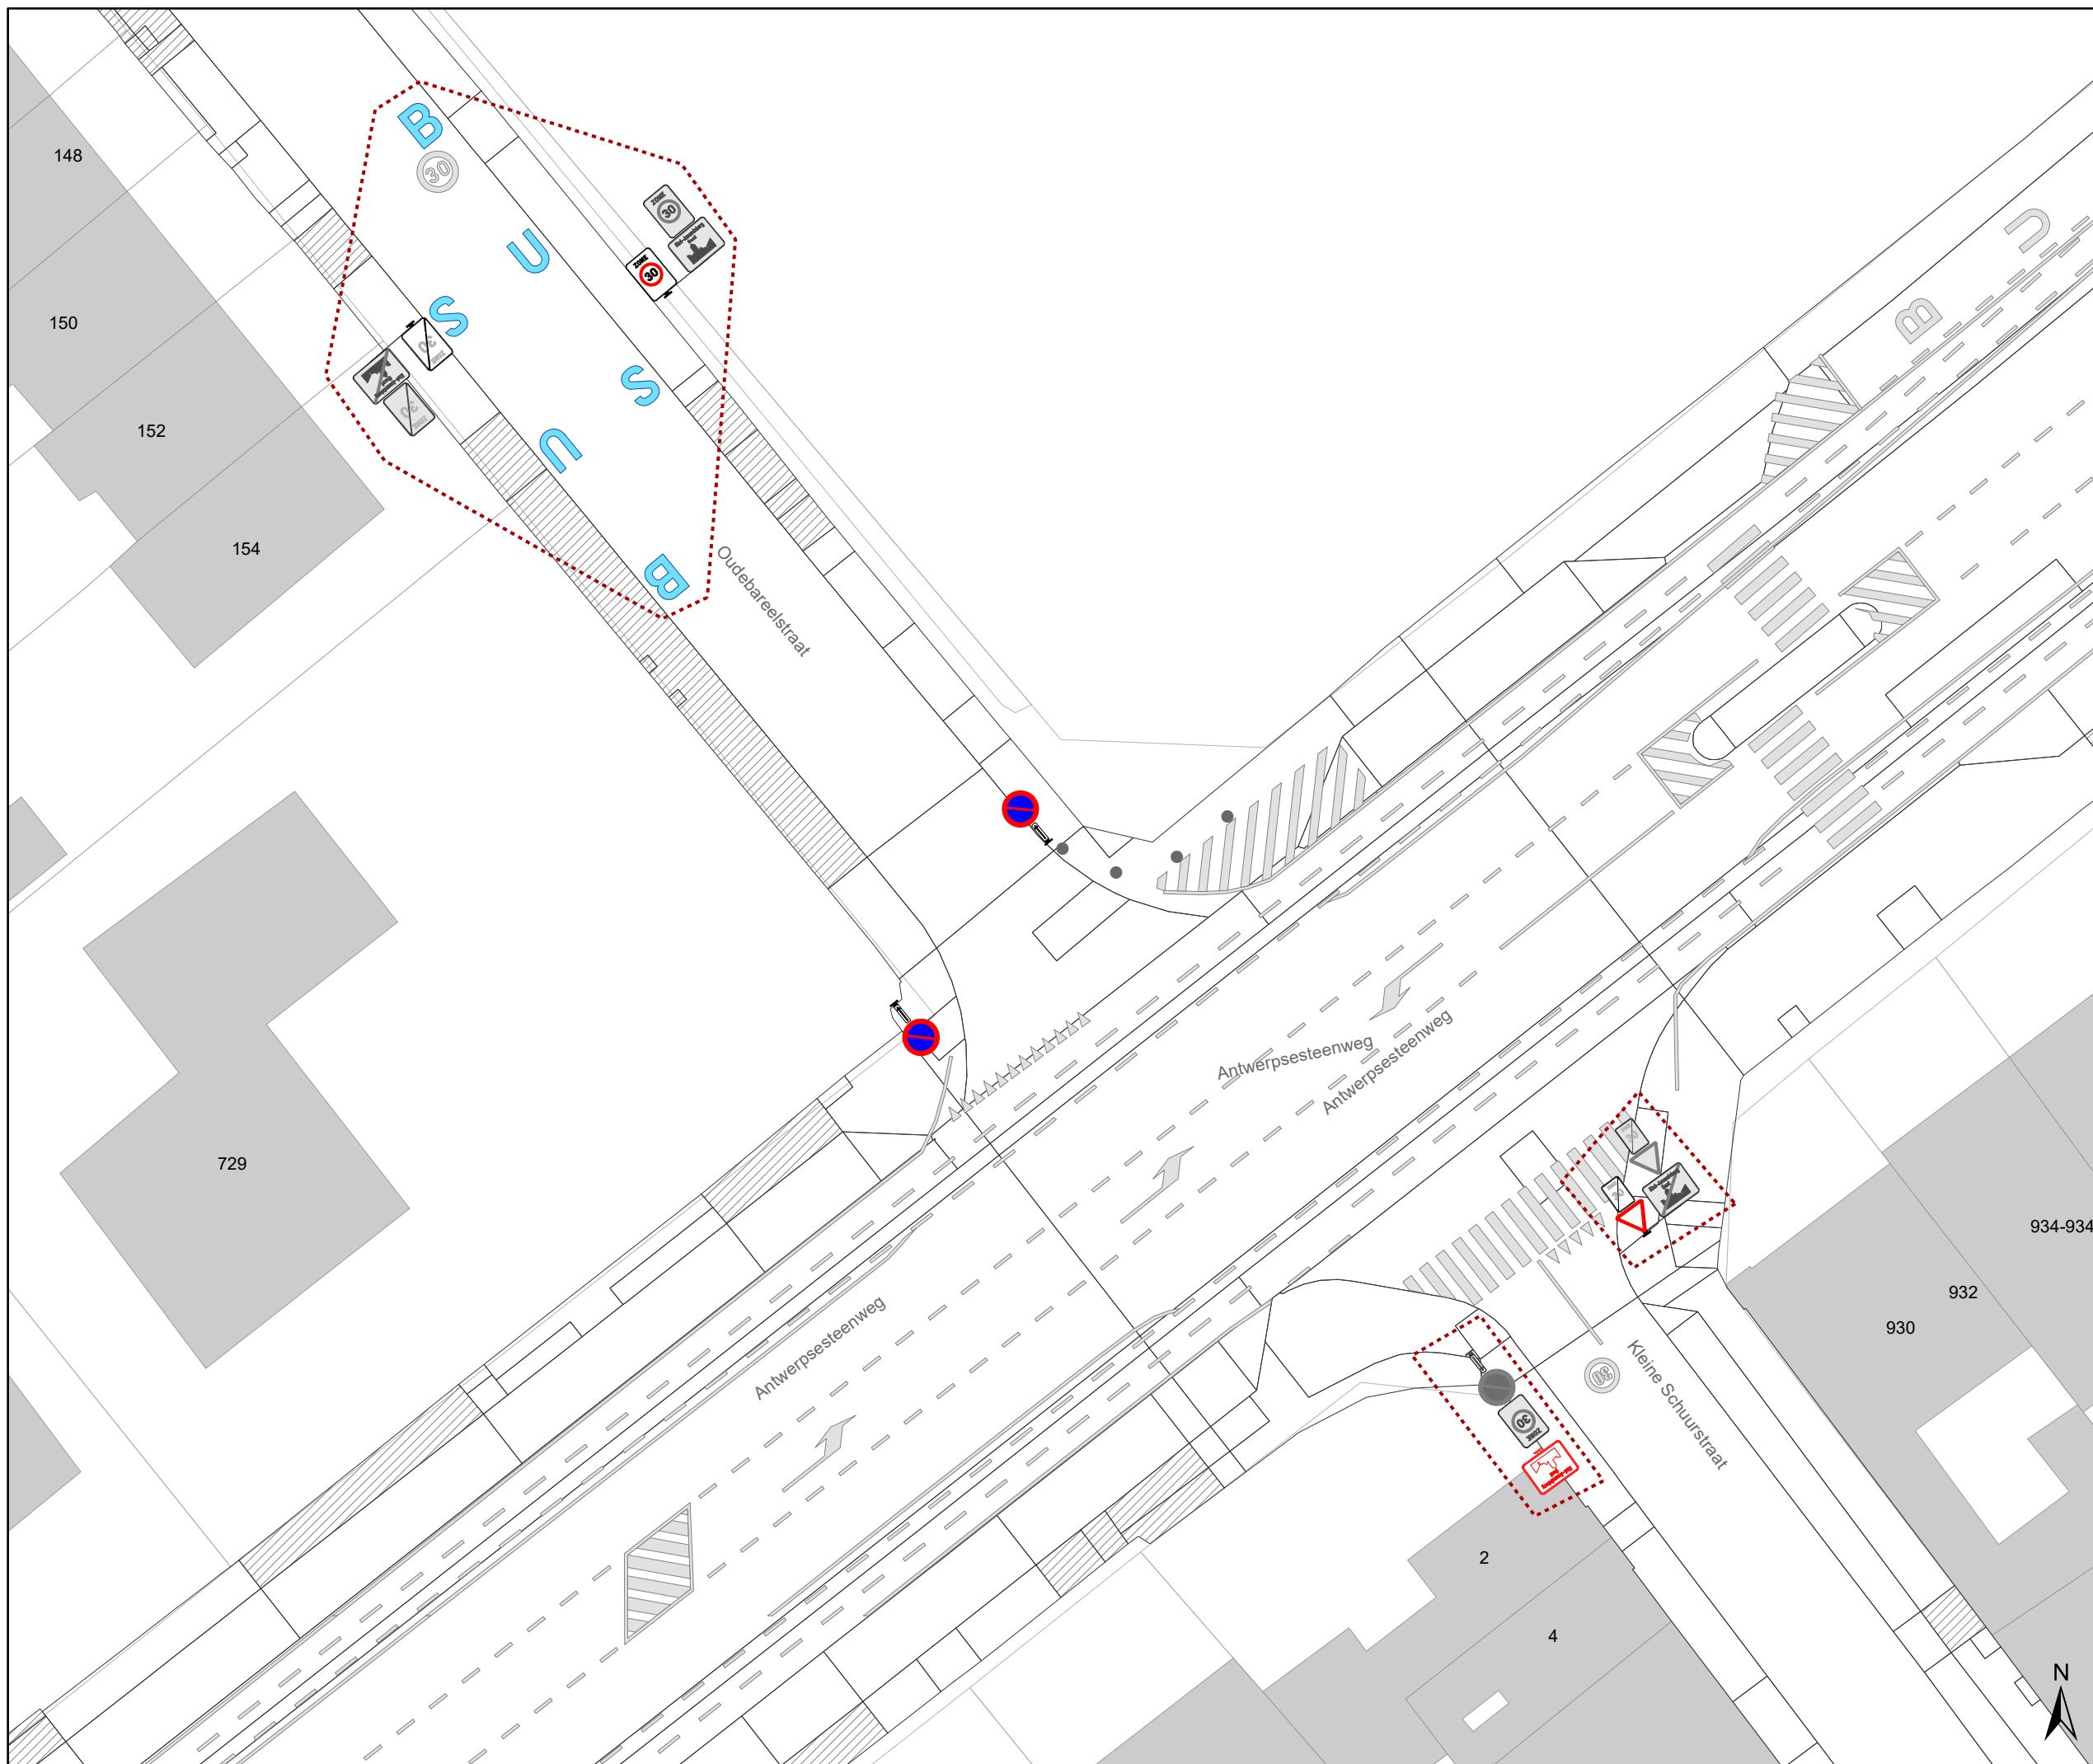

Legende

- Bestaande verkeersborden
- Geplande verkeersborden
- Te verwijderen verkeersborden
- Bestaande wegmarkeringen
- Geplande wegmarkeringen
- Te verwijderen wegmarkeringen
- Ander gepland dossier (in voorbereiding bij MOBBED)

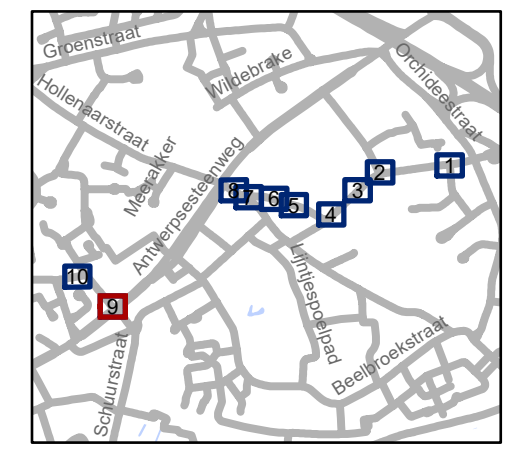




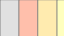

 

gent: Mobiliteitsbedrijf stad Gent
Verkeerstechnische taken


**omgeving Pijkestraat
parkeermaatregelen Lijn 12a
nieuw net BBH**

Dossiernummer P-469238

DATUM	SCHAAL	PLAN	P FORMAAT
10/01/2024	1/300	9/10	A3

Legende

-  Bestaande verkeersborden
-  Geplande verkeersborden
-  Te verwijderen verkeersborden
-  Bestaande wegmarkeringen
-  Geplande wegmarkeringen
-  Te verwijderen wegmarkeringen
-  Ander gepland dossier (in voorbereiding bij MOBBED)

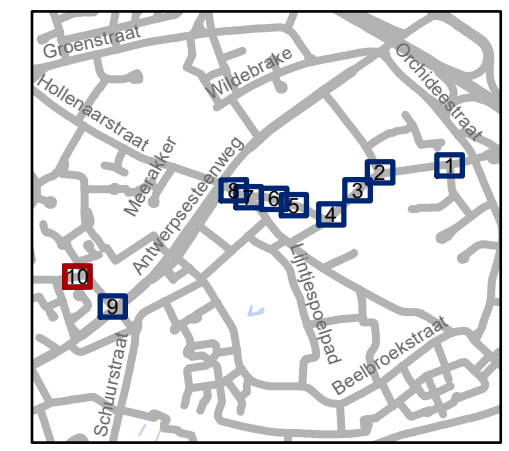

gent: Mobiliteitsbedrijf stad Gent
Verkeerstechnische taken

**omgeving Pijkestraat
parkeermaatregelen Lijn 12a
nieuw net BBH**

Dossiernummer P-469238

DATUM	SCHAAL	PLAN	P FORMAAT
10/01/2024	1/300	10/10	A3

