

PROVINCIE OOST-VLAANDEREN
ARRONDISSEMENT GENT
STAD GENT (OOSTAKKER)
VERKAVELING AAN DE RATTE

LIGGING: AAN DE RATTE - KRIJTESTRAAT
9041 GENT (OOSTAKKER)
GENT 17° AFDELING OOSTAKKER SECTIE B
NRS.1317/H-1320/B/2-1320/C/2-1320/F/2

ONTWERPER: **STUDIEBUREAU GOEN**
Massesesteenweg 1-3
B-9230 Wetteren
09/369.88.54 09/368.20.77
info@goen.be www.goen.be
Gunther ERMENS
Bedrijfs Landmeter-expert,
ingeschreven op het Tableau van de Federale Rode van
Landmeters-Experten op nr. LAND040972

ROOILIJNPLAN

NEERGELEGD IN HET ADMINISTRATIEF CENTRUM VOOR OPENBAAR ONDERZOEK
VANAF TOT EN MET
NAMENS HET COLLEGE,
DE ALGEMEEN DIRECTEUR DE BURGEMEESTER

GEZIEN EN GOEDGEKEURD DOOR DE GEMEENTERAAD IN ZITTING VAN
DE ALGEMEEN DIRECTEUR DE VOORZITTER


| Index | Datum | Omschrijving |
|------------|-----------------------|-------------------------|
| DOSSIERNR: | Datum ingediend plan: | SCHAAL: INDEX: PLAN N°: |
| 2019/4796 | 06/12/2023 | 1/500 R |

OPP. LOT 4: 2464.22m²
GENT 17° AFDELING OOSTAKKER SECTIE B

| KAD. NR. | OPP. | EIGENAAR (naam + adres) |
|-----------------------|-----------------------|---|
| DEEL VAN NR. 1320/B/2 | 695.39m ² | HET GRONDJUWEEL VE 1/1 LANDEGEMSTRAAT 10 - 9031 GENT |
| DEEL VAN NR. 1320/C/2 | 1766.68m ² | HET GRONDJUWEEL VE 1/1 LANDEGEMSTRAAT 10 - 9031 GENT |
| DEEL VAN NR. 1320/F/2 | 2.16m ² | HET GRONDJUWEEL VE 1/1 LANDEGEMSTRAAT 10 - 9031 GENT |

OPP. LOT 5: 4814.98m²
GENT 17° AFDELING OOSTAKKER SECTIE B

| KAD. NR. | OPP. | EIGENAAR (naam + adres) |
|-----------------------|-----------------------|--|
| DEEL VAN NR. 1317/H | 2241.47m ² | - SAELENS CECILIA VE 1/1 GROENSTRAAT 289 - 9041 GENT - STOCKMAN ADRIEN VE 1/1 GROENSTRAAT 289 - 9041 GENT |
| DEEL VAN NR. 1320/C/2 | 29.78m ² | HET GRONDJUWEEL VE 1/1 LANDEGEMSTRAAT 10 - 9031 GENT |
| DEEL VAN NR. 1320/F/2 | 2543.72m ² | HET GRONDJUWEEL VE 1/1 LANDEGEMSTRAAT 10 - 9031 GENT |

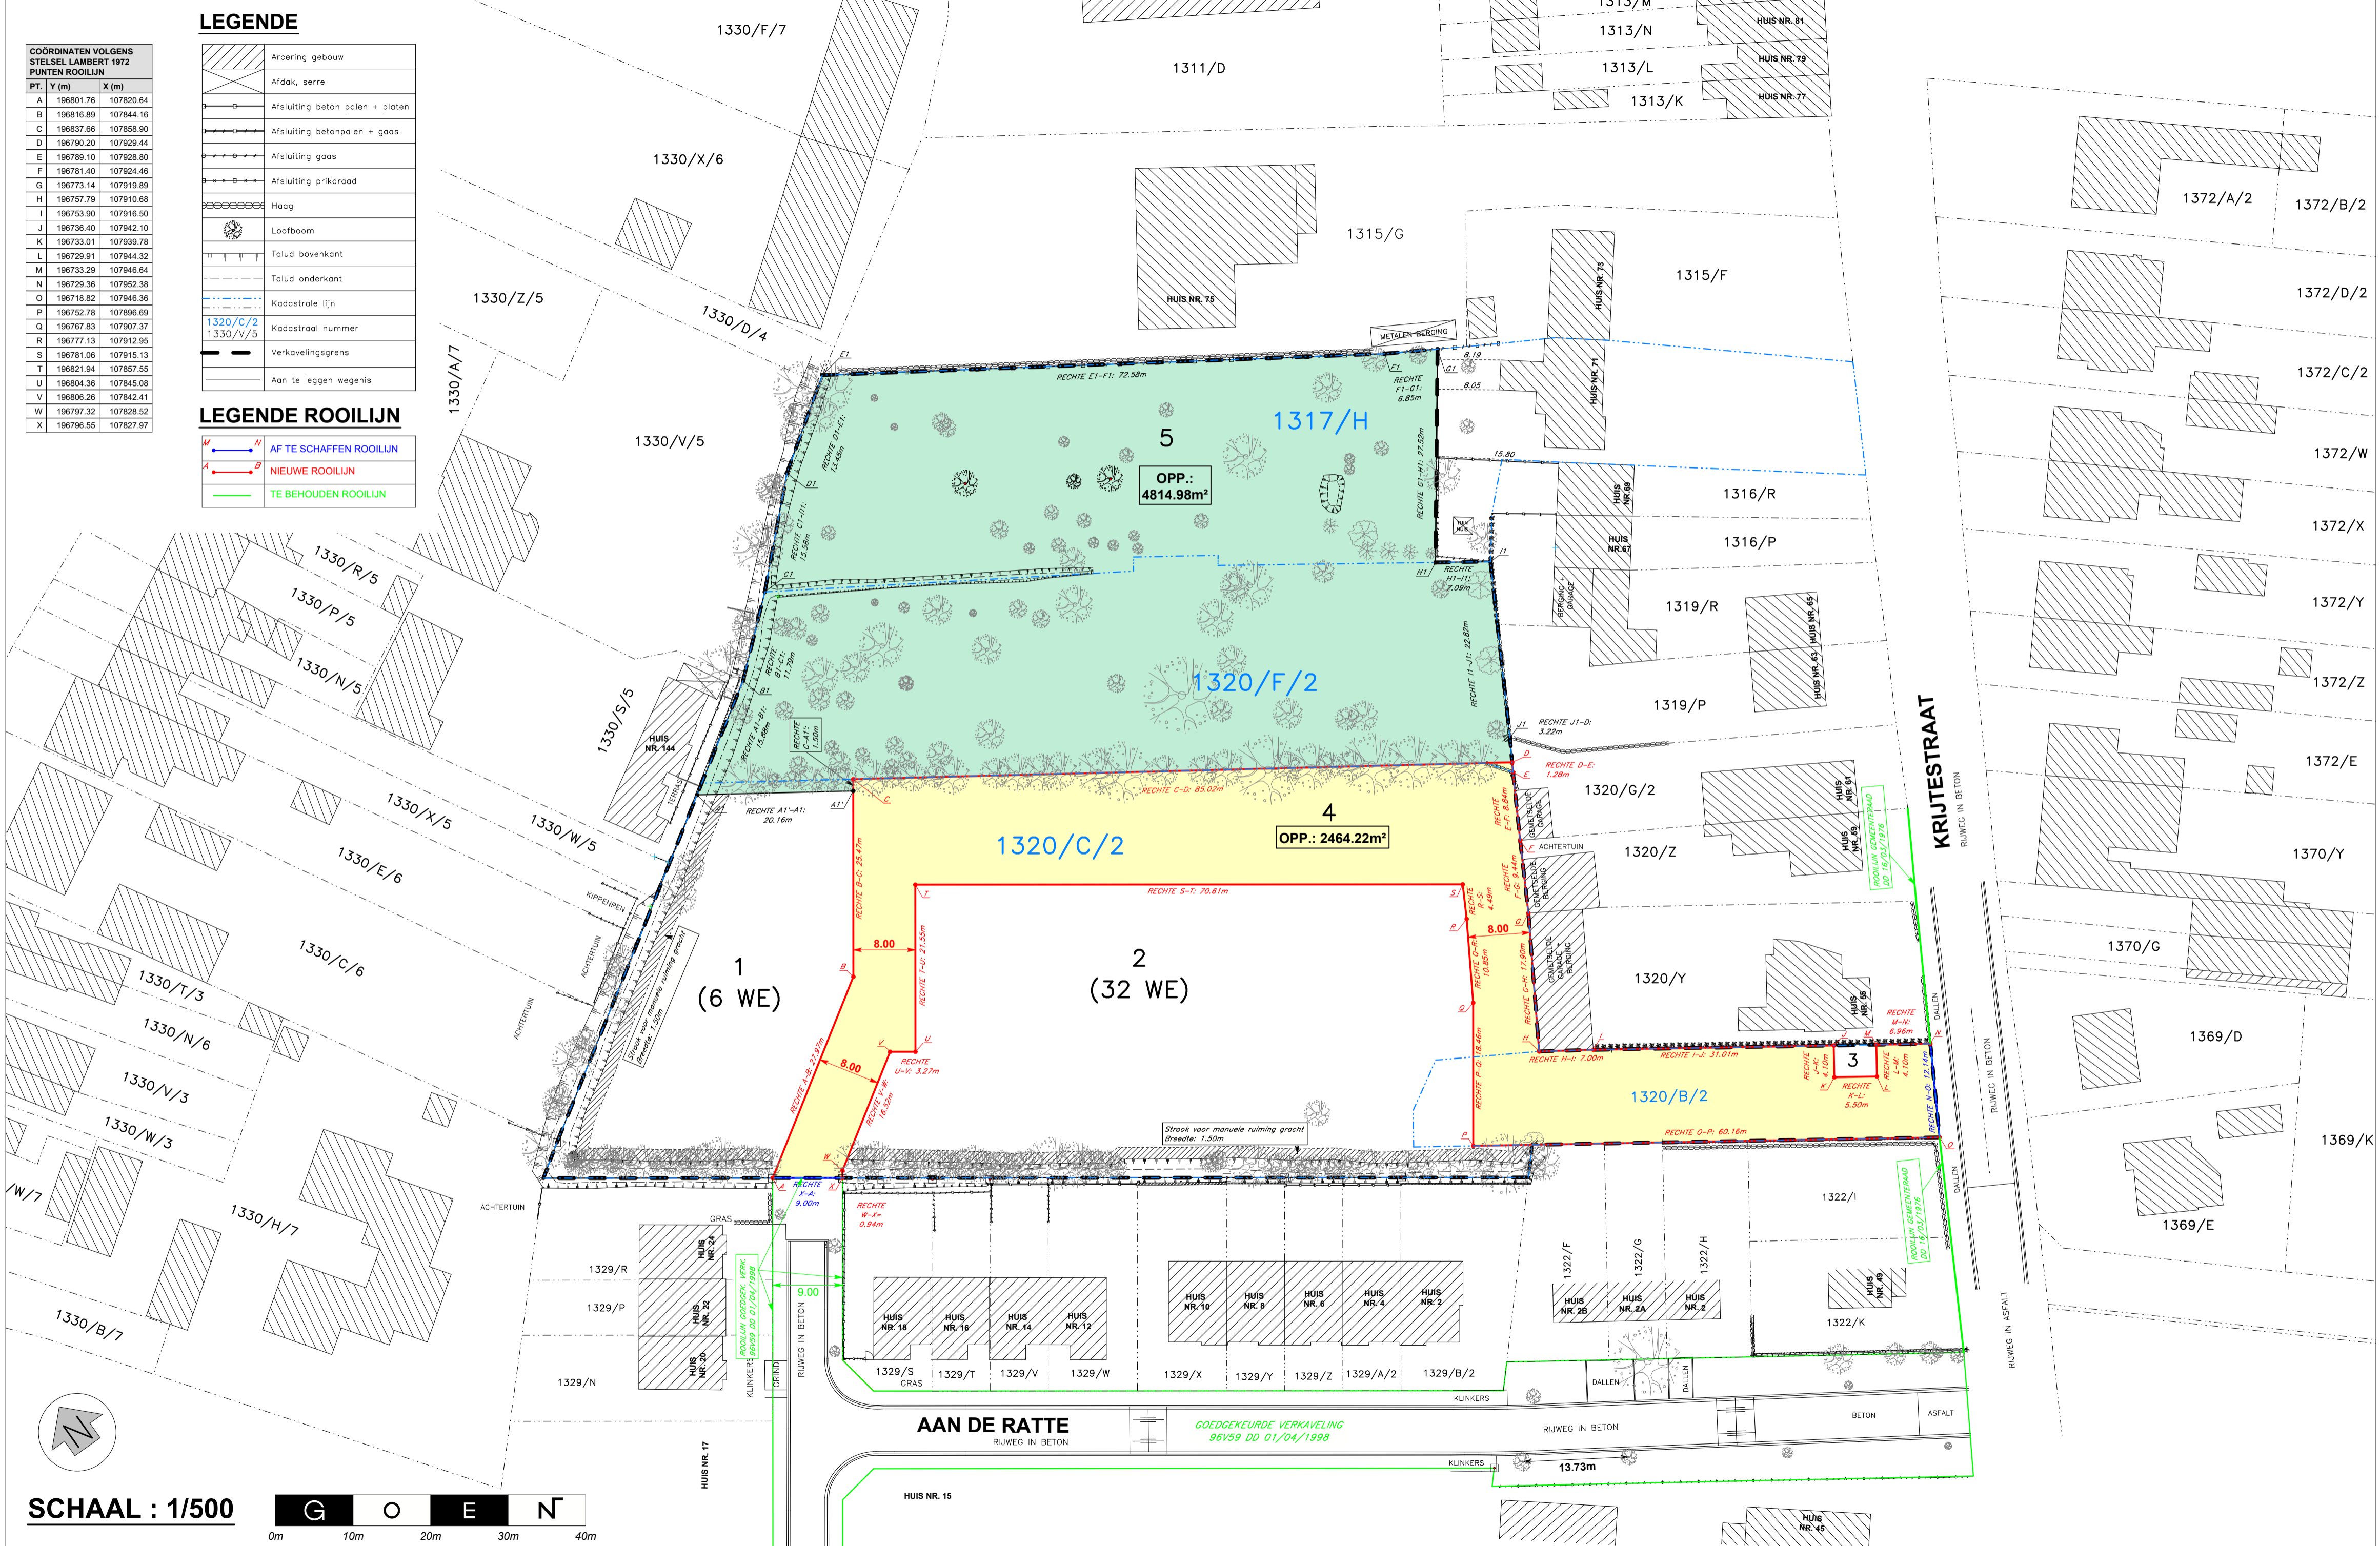

COÖRDINATEN VOLGENS STELSEL LAMBERT 1972 PUNTEN ROOILIJN

| PT. | Y (m) | X (m) |
|-----|-----------|-----------|
| A | 196801.76 | 107820.64 |
| B | 196816.89 | 107844.16 |
| C | 196837.66 | 107858.90 |
| D | 196790.20 | 107929.44 |
| E | 196789.10 | 107928.80 |
| F | 196781.40 | 107924.46 |
| G | 196773.14 | 107919.89 |
| H | 196757.79 | 107910.68 |
| I | 196753.90 | 107916.50 |
| J | 196736.40 | 107942.10 |
| K | 196733.01 | 107939.78 |
| L | 196729.91 | 107944.32 |
| M | 196733.29 | 107946.64 |
| N | 196729.36 | 107952.38 |
| O | 196718.82 | 107946.36 |
| P | 196752.78 | 107896.69 |
| Q | 196767.83 | 107907.37 |
| R | 196777.13 | 107912.95 |
| S | 196781.06 | 107915.13 |
| T | 196821.94 | 107857.55 |
| U | 196804.36 | 107845.08 |
| V | 196806.26 | 107842.41 |
| W | 196797.32 | 107828.52 |
| X | 196796.55 | 107827.97 |

LEGENDE

- Arceering gebouw
- Afdak, serre
- Afsluiting beton palen + platen
- Afsluiting betonpalen + gaas
- Afsluiting gaas
- Afsluiting prikdraad
- Haag
- Loofboom
- Talud bovenkant
- Talud onderkant
- Kadastrale lijn
- Kadastraal nummer
- Verkavelingsgrens
- Aan te leggen wegenis

LEGENDE ROOILIJN

- AF TE SCHAFFEN ROOILIJN
- NIJUWE ROOILIJN
- TE BEHOUDEN ROOILIJN

SCHAAL : 1/500

0m 10m 20m 30m 40m

G O E N