


Legende

- Bestaande verkeersborden
- Geplande verkeersborden
- Te verwijderen verkeersborden
- Bestaande wegmarkeringen
- Geplande wegmarkeringen
- Te verwijderen wegmarkeringen
- Ander gepland dossier (in voorbereiding bij MOBBED)
- Gepland paaltje: overrijdbaar vast

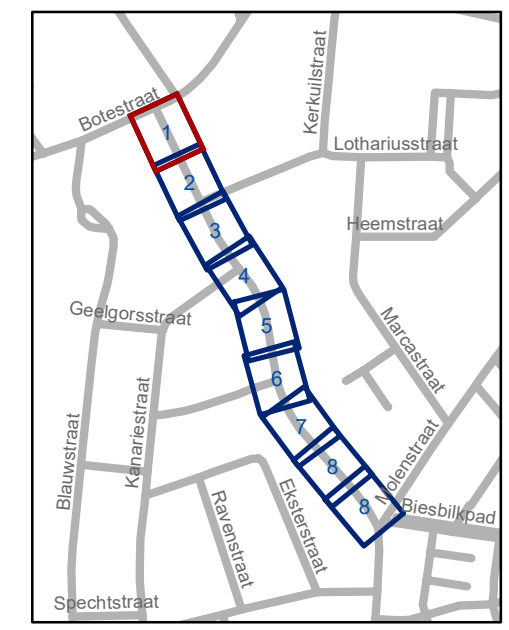


gent: Mobiliteitsbedrijf stad Gent
Verkeerstechnische taken




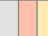


Westergemstraat Toplaag vernieuwing

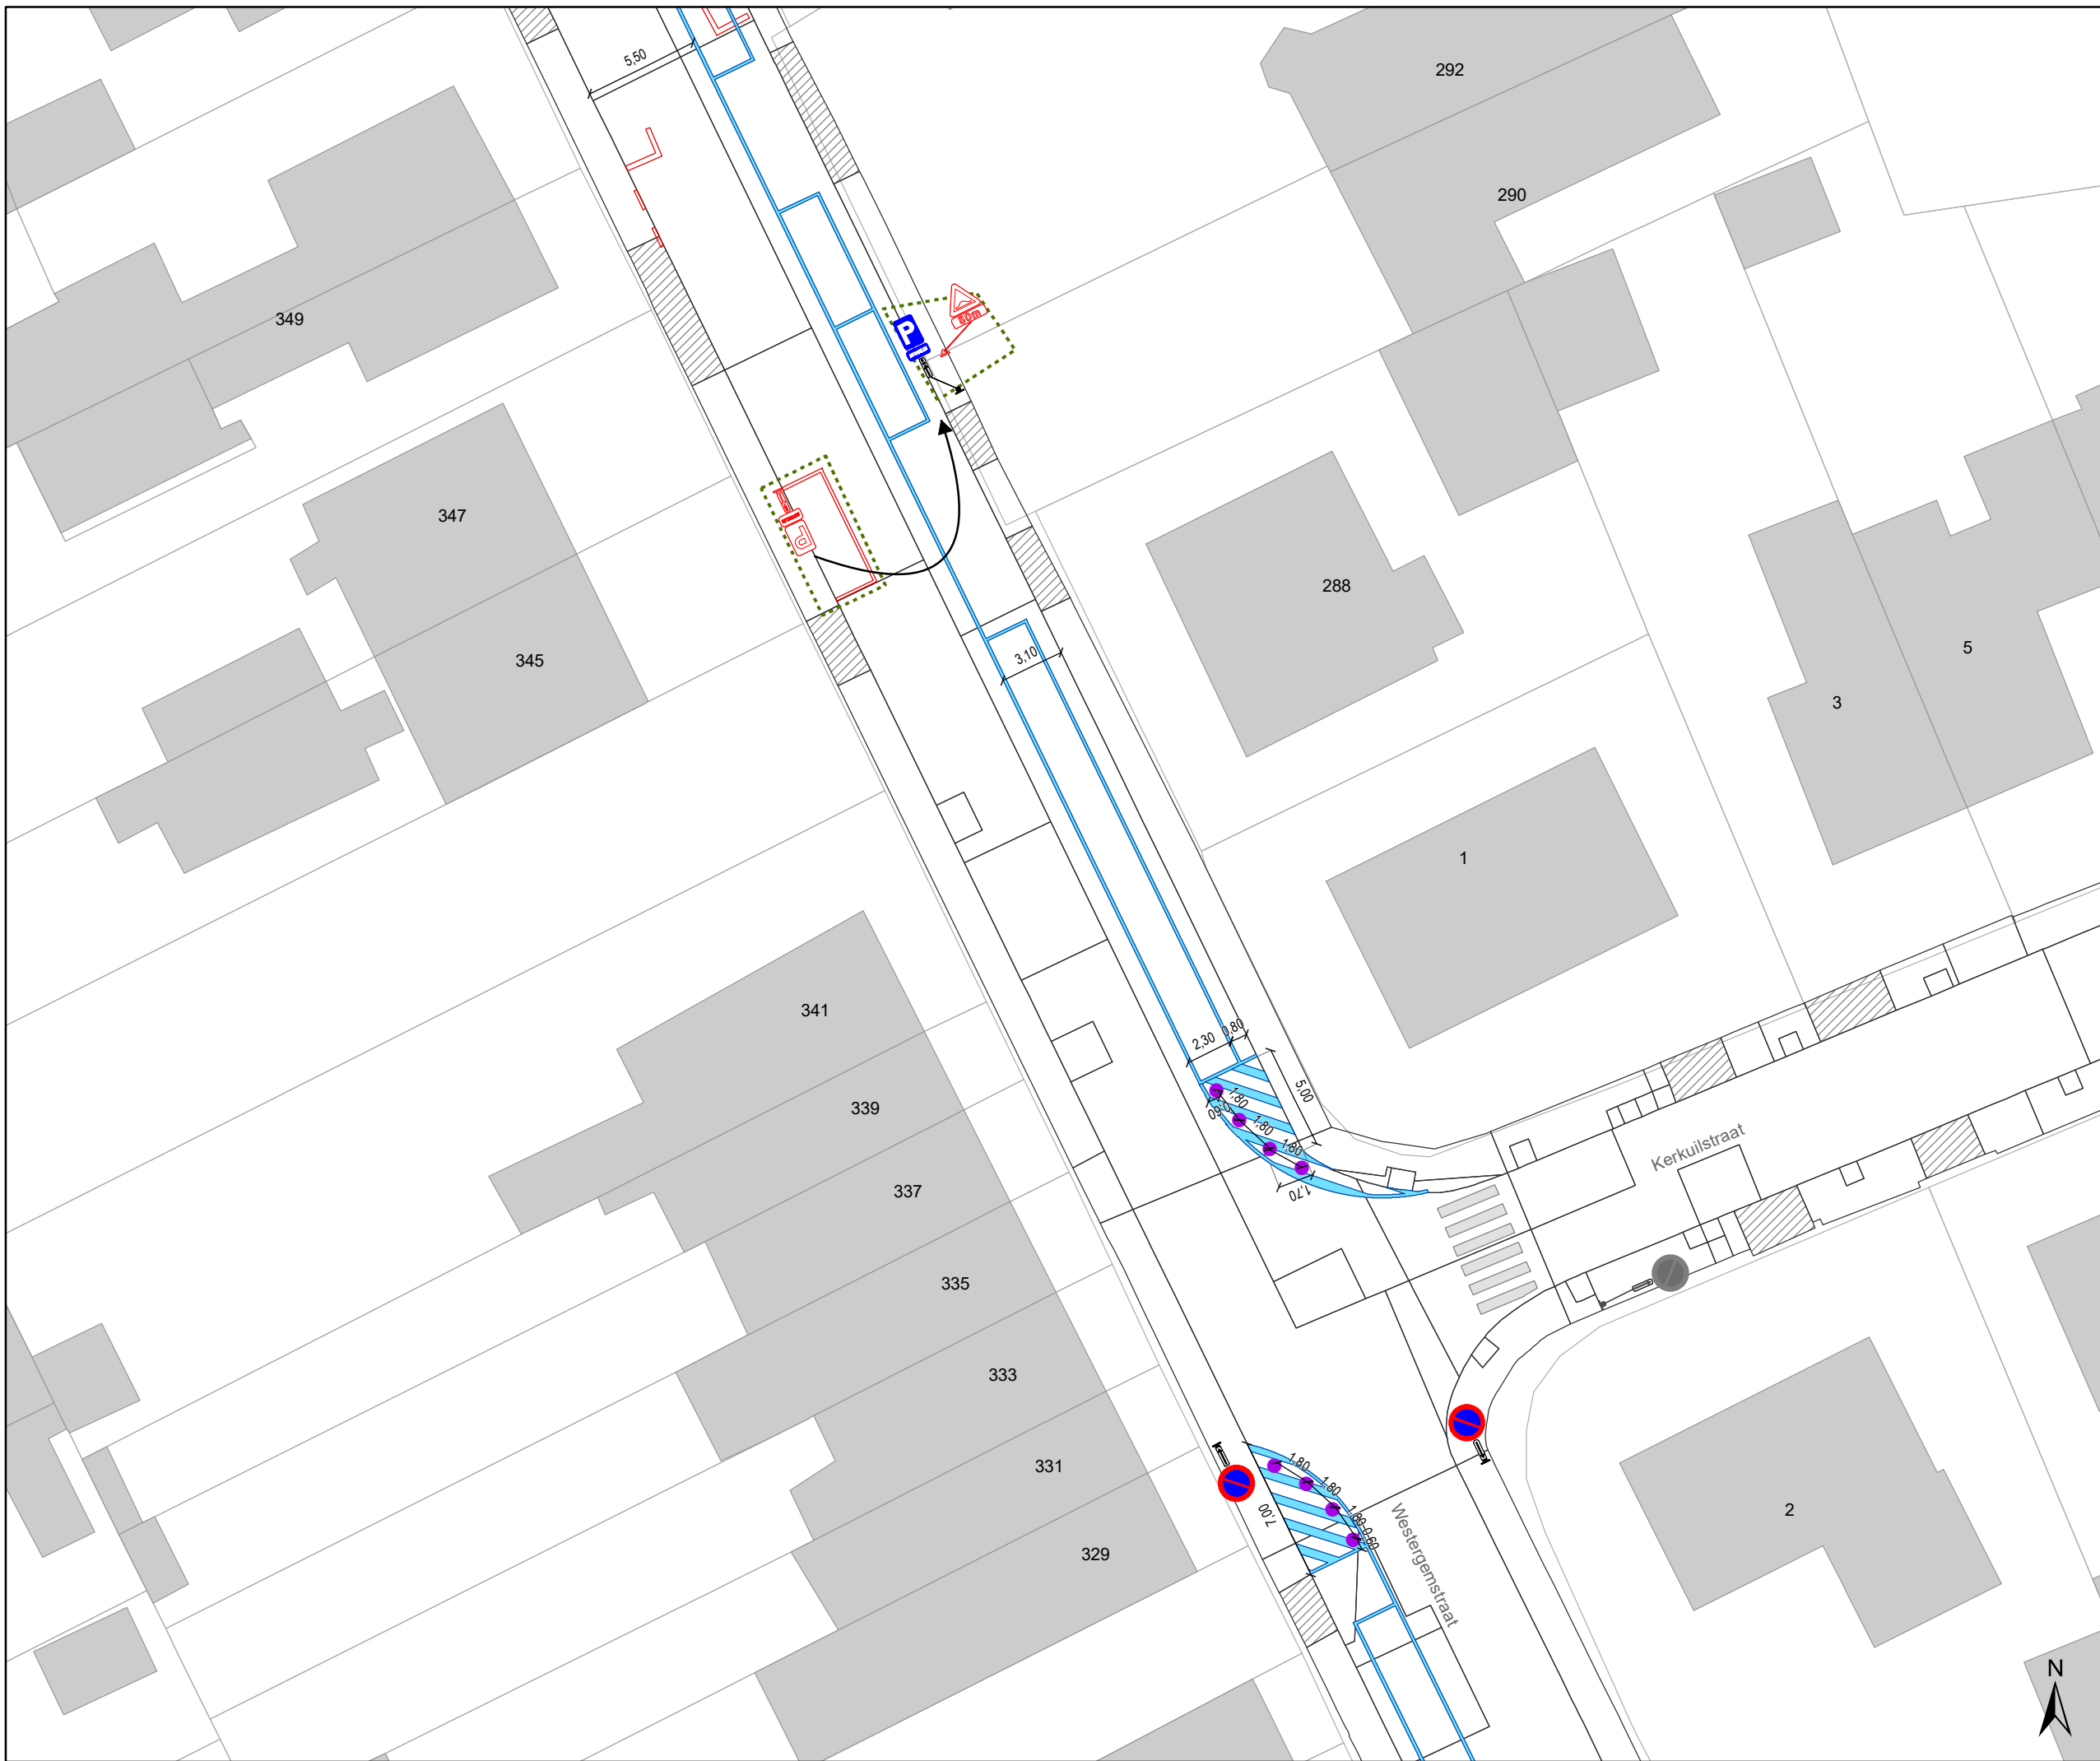
Dossinummer P-471500


DATUM	SCHAAL	PLAN	P FORMAAT
13/02/2024	1/300	1/9	A3




Legende

-  Bestaande verkeersborden
-  Geplande verkeersborden
-  Te verwijderen verkeersborden
-  Bestaande wegmarkeringen
-  Geplande wegmarkeringen
-  Te verwijderen wegmarkeringen

-  Ander gepland dossier (in voorbereiding bij MOBBED)

-  Gepland paaltje: overrijdbaar vast

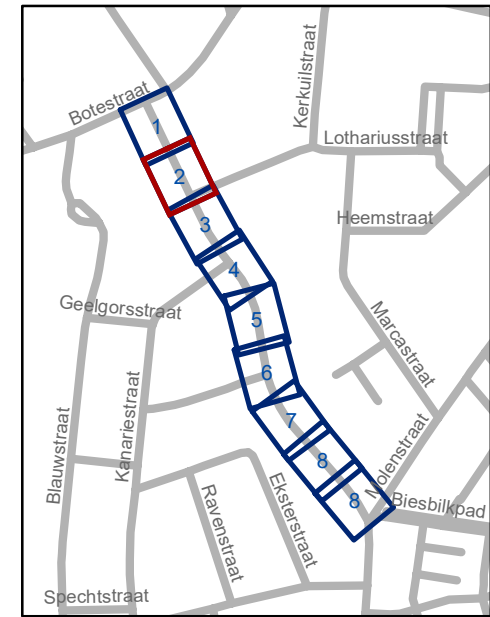

gent: Mobiliteitsbedrijf stad Gent
Verkeerstechnische taken

Westergemstraat Toplaag vernieuwing

Dossienummer P-471500


DATUM	SCHAAL	PLAN	P FORMAAT
13/02/2024	1/300	2/9	A3



Legende

-  Bestaande verkeersborden
-  Geplande verkeersborden
-  Te verwijderen verkeersborden
-  Bestaande wegmarkeringen
-  Geplande wegmarkeringen
-  Te verwijderen wegmarkeringen

-  Ander gepland dossier (in voorbereiding bij MOBBED)
-  Gepland paaltje: overrijdbaar vast

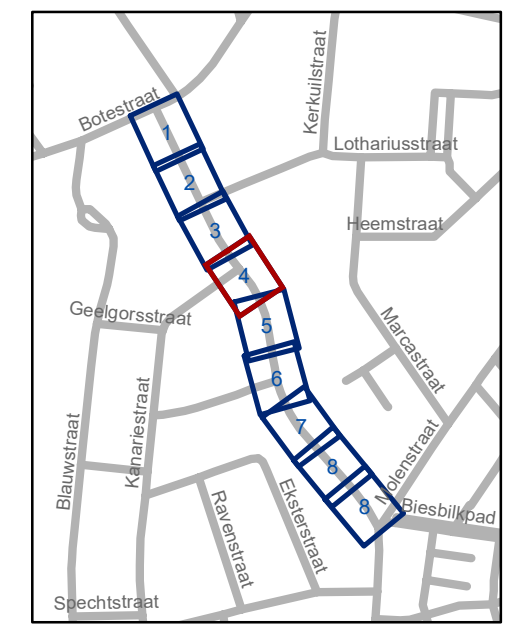


gent: Mobiliteitsbedrijf stad Gent
Verkeerstechnische taken

**Westergemstraat
Toplaag vernieuwing**


Dossinummer P-471500

DATUM	SCHAAL	PLAN	P FORMAAT
13/02/2024	1/300	4/9	A3



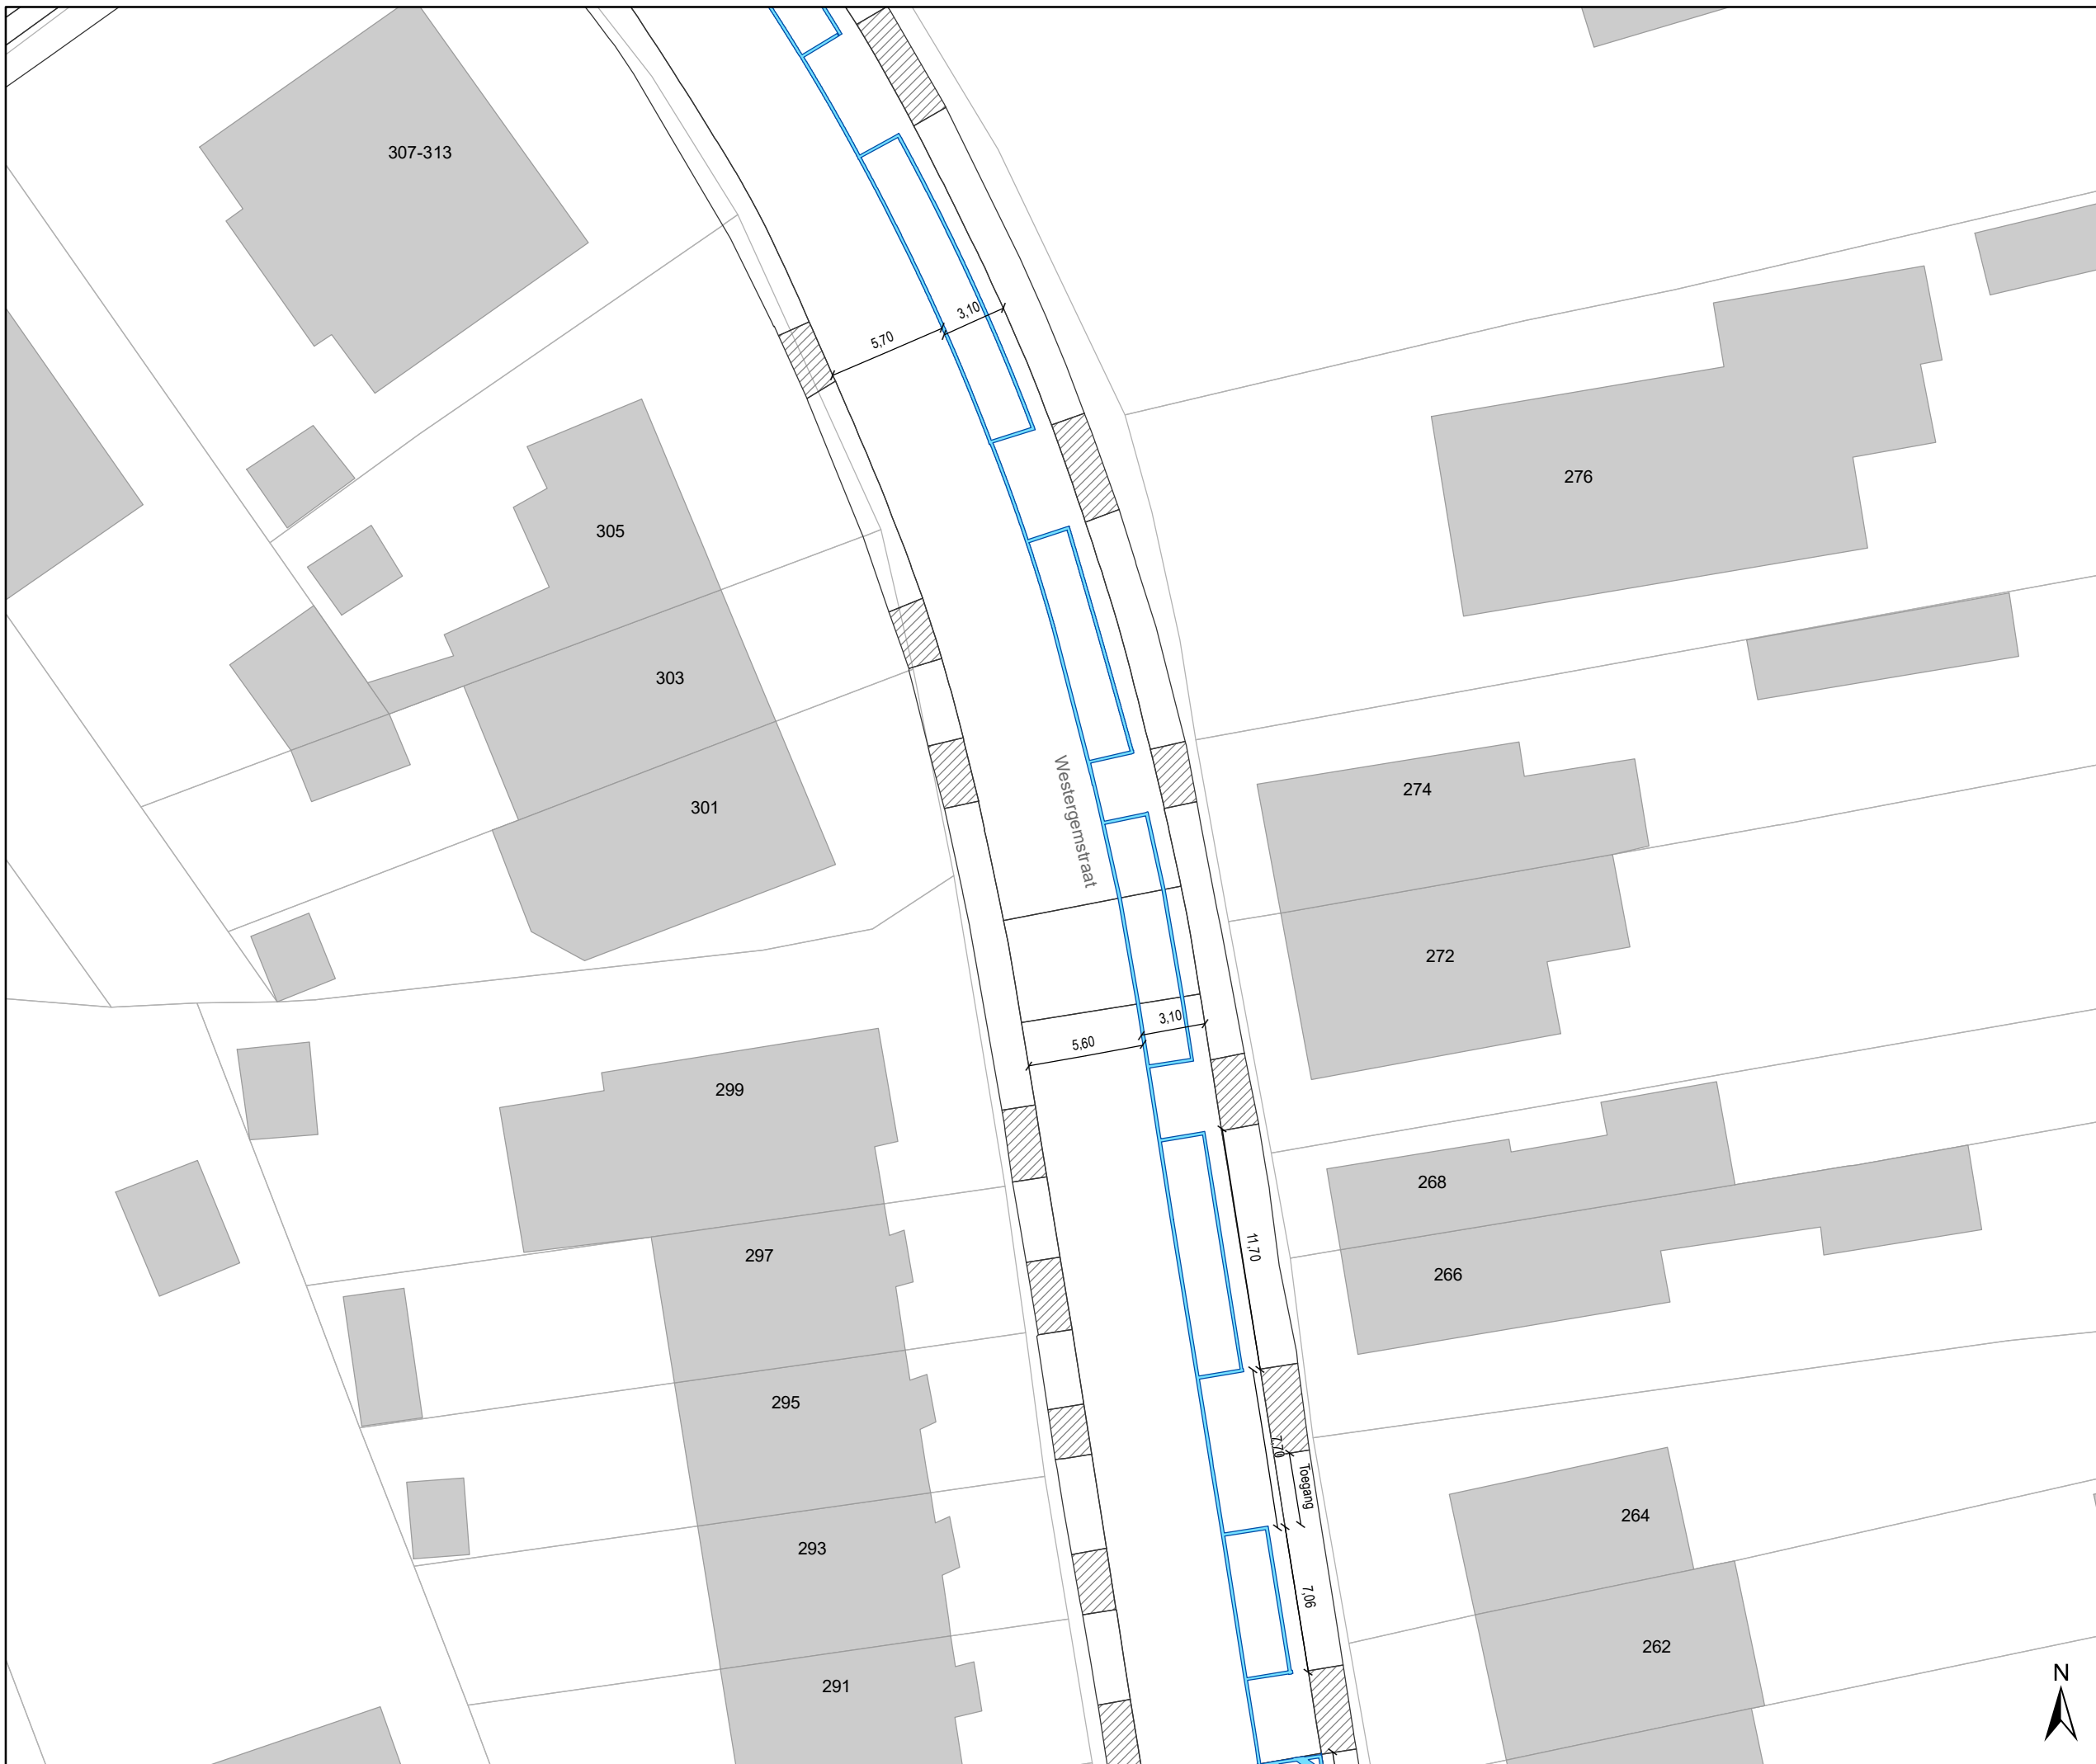


Legende

-  Bestaande verkeersborden
-  Geplande verkeersborden
-  Te verwijderen verkeersborden
-  Bestaande wegmarkeringen
-  Geplande wegmarkeringen
-  Te verwijderen wegmarkeringen

-  Ander gepland dossier (in voorbereiding bij MOBBED)

-  Gepland paaltje: overrijdbaar vast

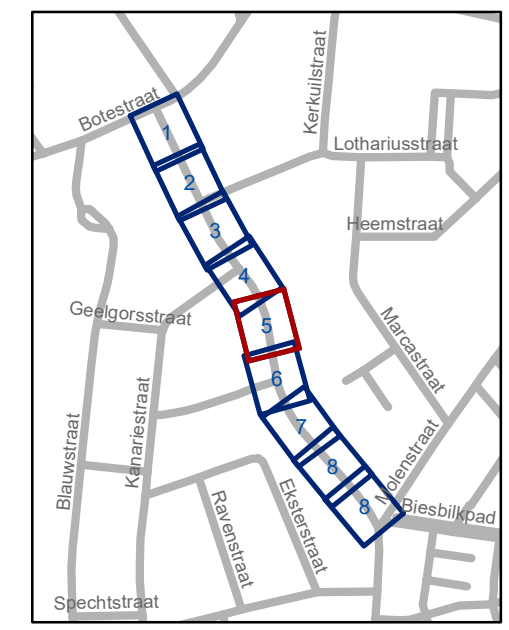

gent: Mobiliteitsbedrijf stad Gent
Verkeerstechnische taken


Westergemstraat Toplaag vernieuwing

Dossiernummer P-471500

DATUM	SCHAAL	PLAN	P FORMAAT
13/02/2024	1/300	5/9	A3




Legende

-  Bestaande verkeersborden
-  Geplande verkeersborden
-  Te verwijderen verkeersborden
-  Bestaande wegmarkeringen
-  Geplande wegmarkeringen
-  Te verwijderen wegmarkeringen

-  Ander gepland dossier (in voorbereiding bij MOBBED)

-  Gepland paaltje: overrijdbaar vast

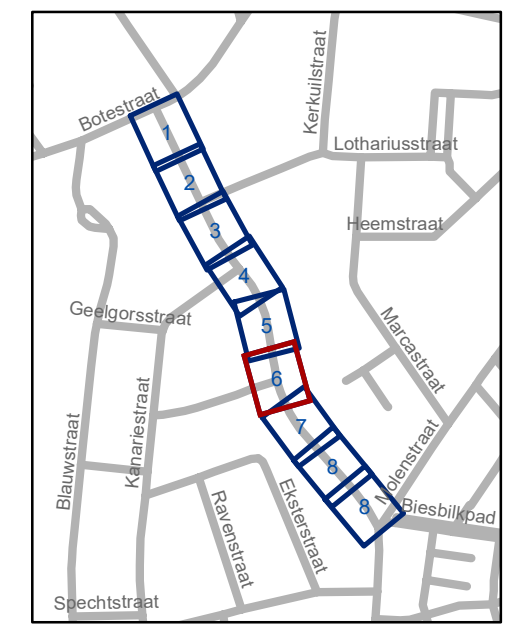

gent: Mobiliteitsbedrijf stad Gent
Verkeerstechnische taken

Westergemstraat Toplaag vernieuwing

Dossiernummer P-471500


DATUM	SCHAAL	PLAN	P FORMAAT
13/02/2024	1/300	6/9	A3



Legende

-  Bestaande verkeersborden
-  Geplande verkeersborden
-  Te verwijderen verkeersborden
-  Bestaande wegmarkeringen
-  Geplande wegmarkeringen
-  Te verwijderen wegmarkeringen

-  Ander gepland dossier (in voorbereiding bij MOBBED)
-  Gepland paaltje: overrijdbaar vast

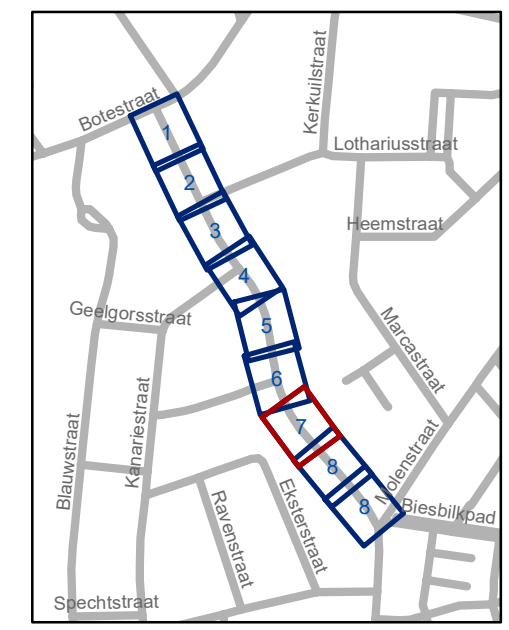


gent: Mobiliteitsbedrijf stad Gent
Verkeerstechnische taken


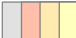


Westergemstraat Toplaag vernieuwing

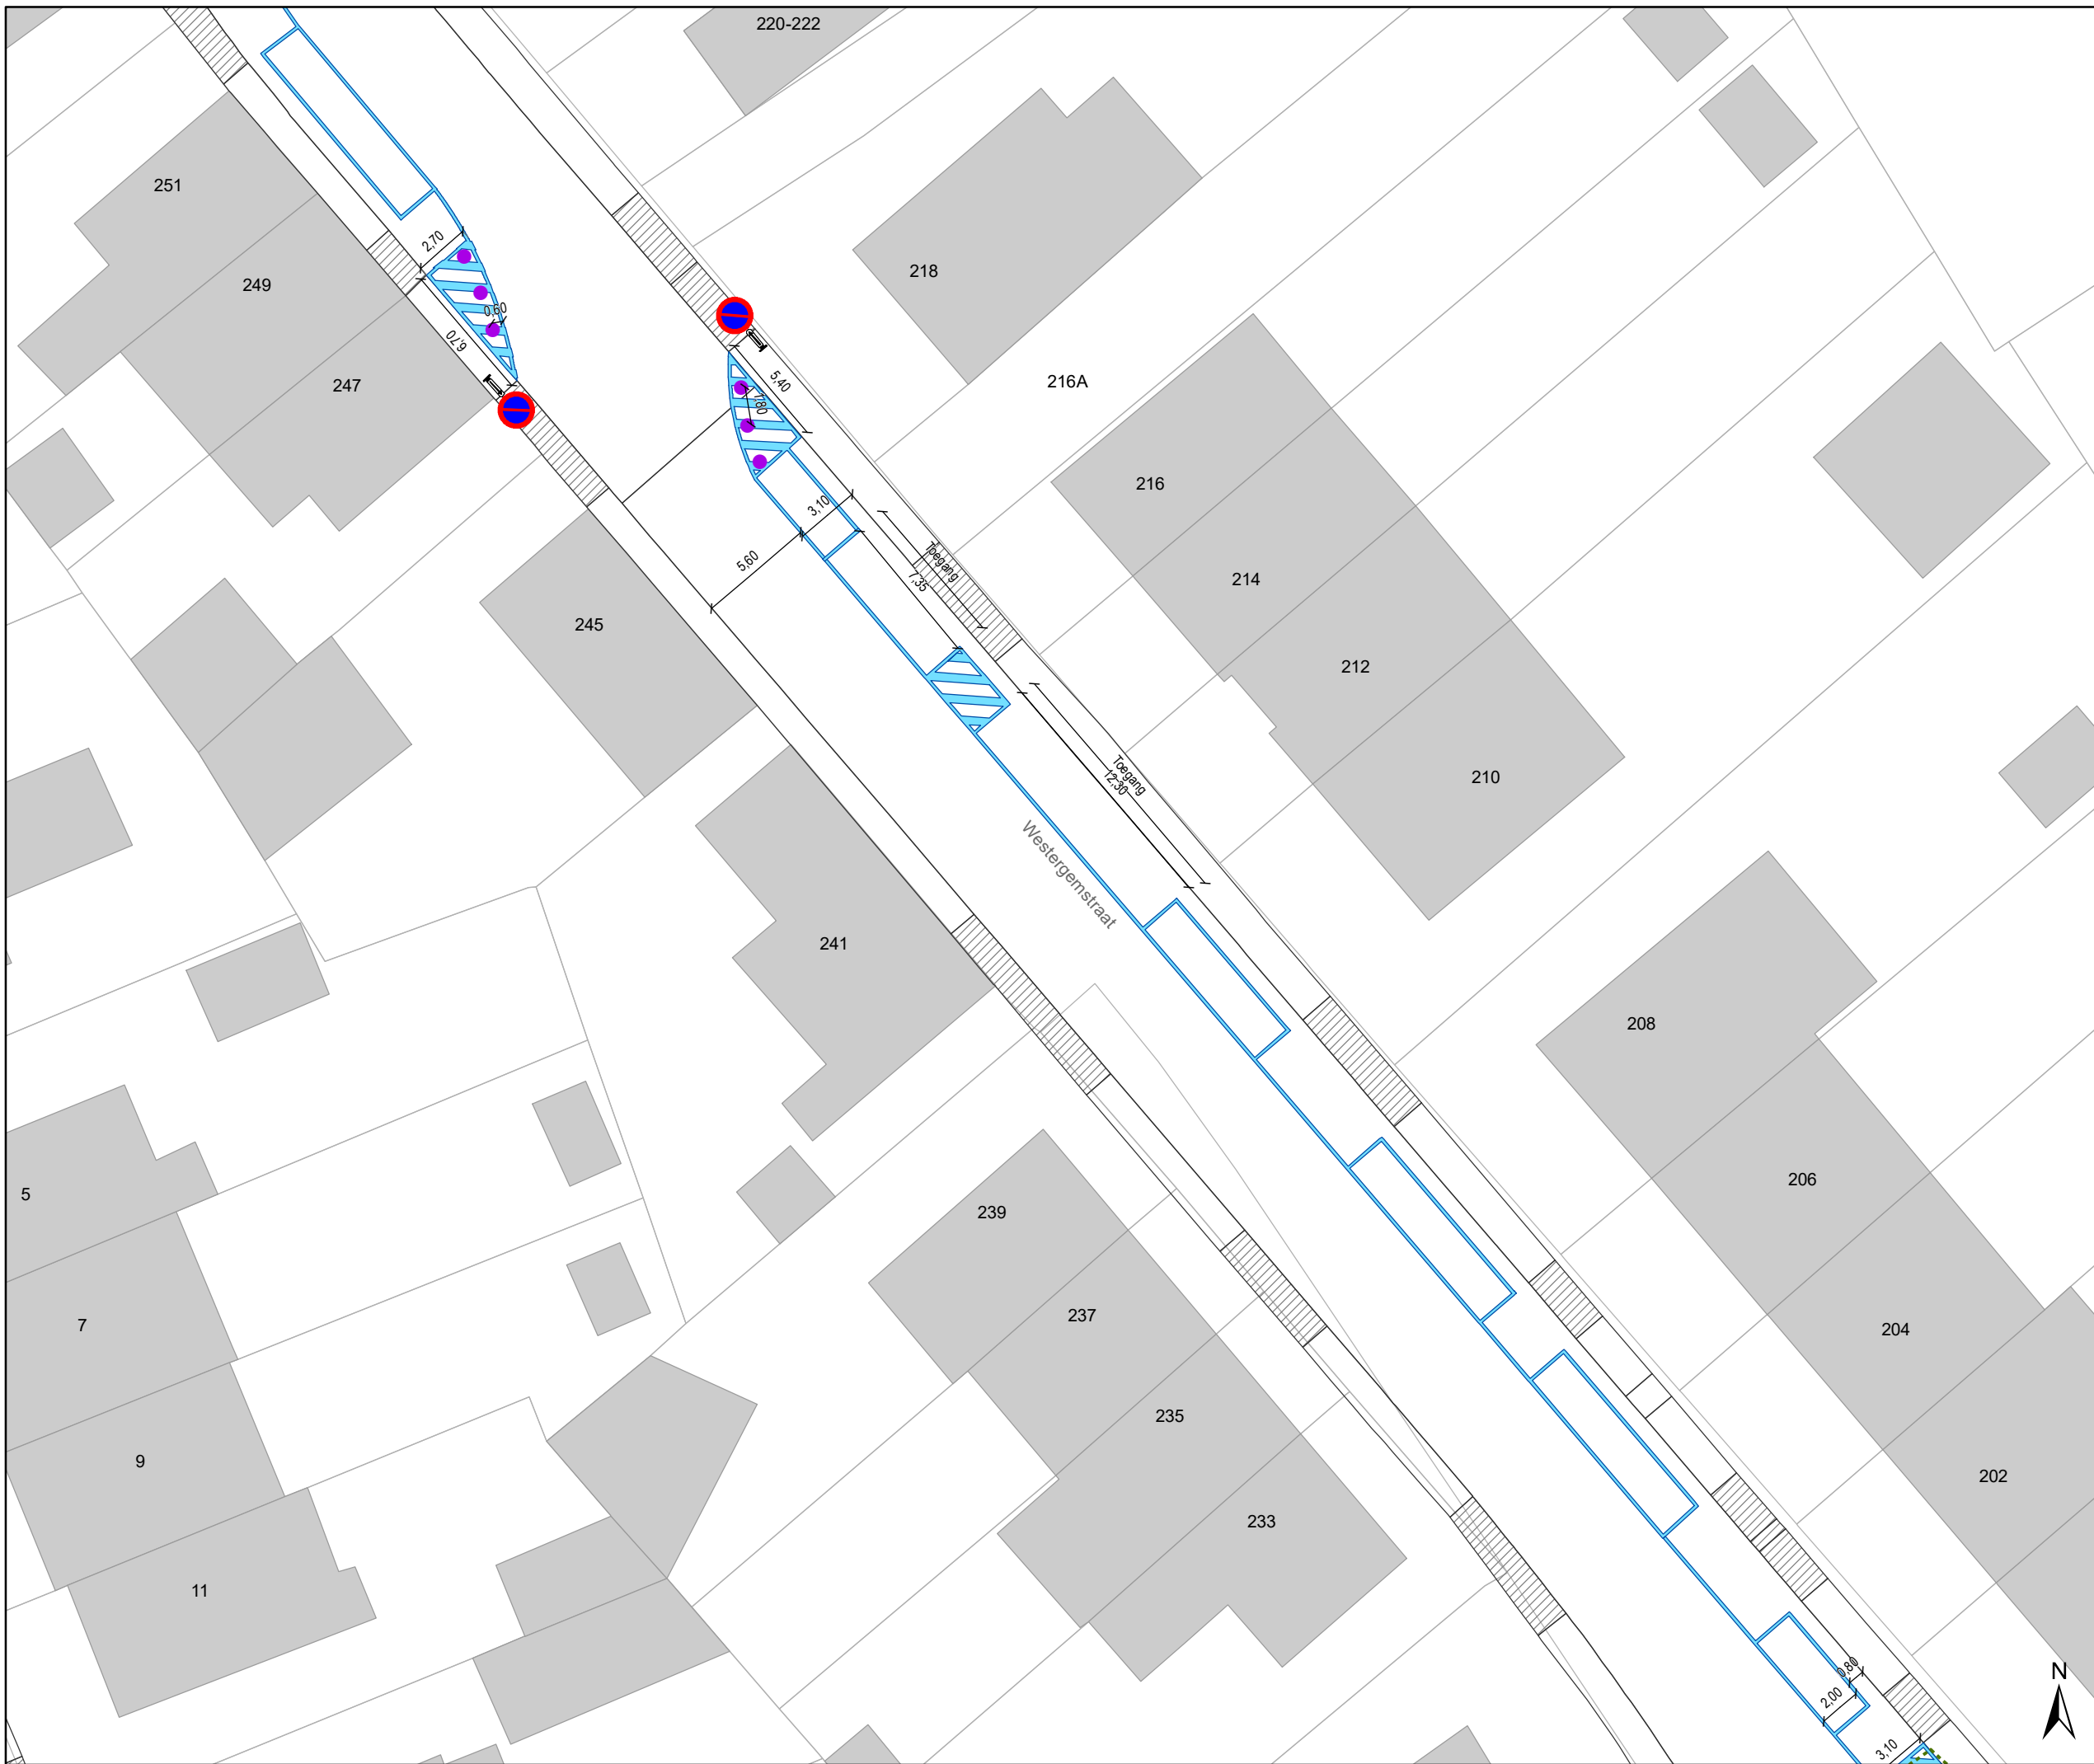

Dossiernummer P-471500


DATUM	SCHAAL	PLAN	P FORMAAT
13/02/2024	1/300	7/9	A3



Legende

-  Bestaande verkeersborden
-  Geplande verkeersborden
-  Te verwijderen verkeersborden
-  Bestaande wegmarkeringen
-  Geplande wegmarkeringen
-  Te verwijderen wegmarkeringen

-  Ander gepland dossier (in voorbereiding bij MOBBED)
-  Gepland paaltje: overrijdbaar vast

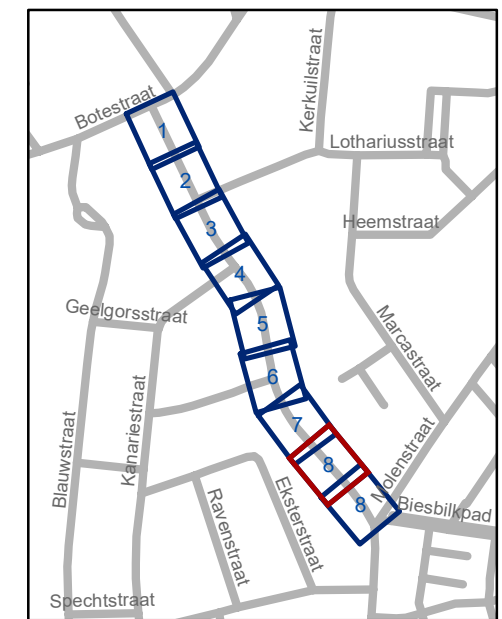

gent: Mobiliteitsbedrijf stad Gent
Verkeerstechnische taken

Westergemstraat Toplaag vernieuwing

Dossinummer P-471500

DATUM	SCHAAL	PLAN	P FORMAAT
13/02/2024	1/300	8/9	A3






hier enkel aansluiten met verdrijvingsvlak op bestaande heraanleg

Legende

-  Bestaande verkeersborden
-  Geplande verkeersborden
-  Te verwijderen verkeersborden
-  Bestaande wegmarkeringen
-  Geplande wegmarkeringen
-  Te verwijderen wegmarkeringen

-  Ander gepland dossier (in voorbereiding bij MOBBED)

-  Gepland paaltje: overrijdbaar vast

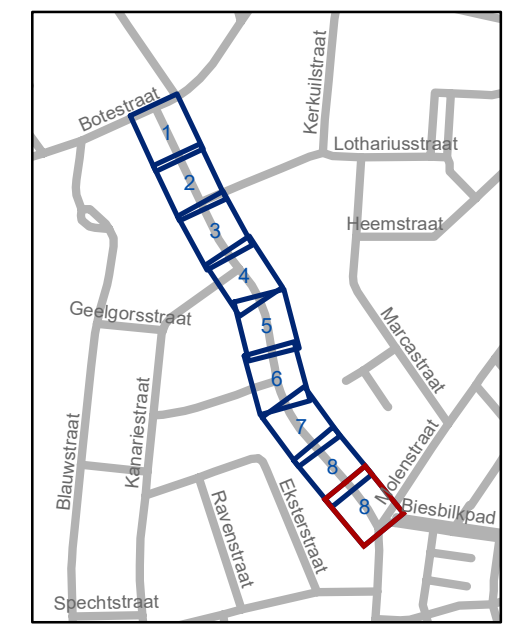

gent: Mobiliteitsbedrijf stad Gent
Verkeerstechnische taken

Westergemstraat Toplaag vernieuwing

Dossiernummer P-471500

DATUM	SCHAAL	PLAN	P FORMAAT
13/02/2024	1/300	9/9	A3

