

Legende

- Bestaande verkeersborden
- Geplande verkeersborden
- Te verwijderen verkeersborden
- Bestaande wegmarkeringen
- Geplande wegmarkeringen
- Te verwijderen wegmarkeringen

Straatmeubilair

- Bestaand paaltje

Overige


- Ander gepland dossier (in voorbereiding bij MOBBED)

Parkeerautomaten

- Actief

Fietsenstallingen

- Actief

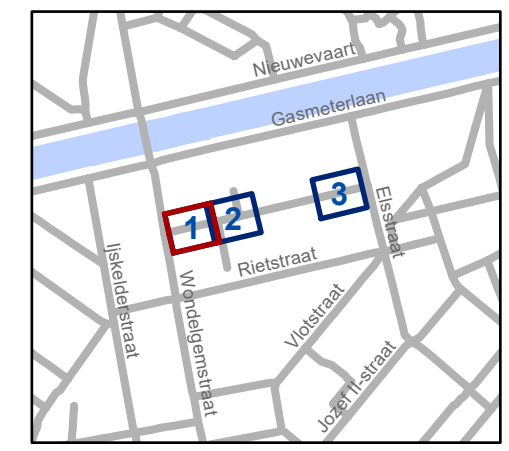


gent: Mobiliteitsbedrijf stad Gent
Verkeerstechnische taken

**Wilgestraat
Circulatie**

Dossiernummer P-498605

DATUM	SCHAAL	PLAN	P FORMAAT
13/02/2024	1/200	1/1	A3

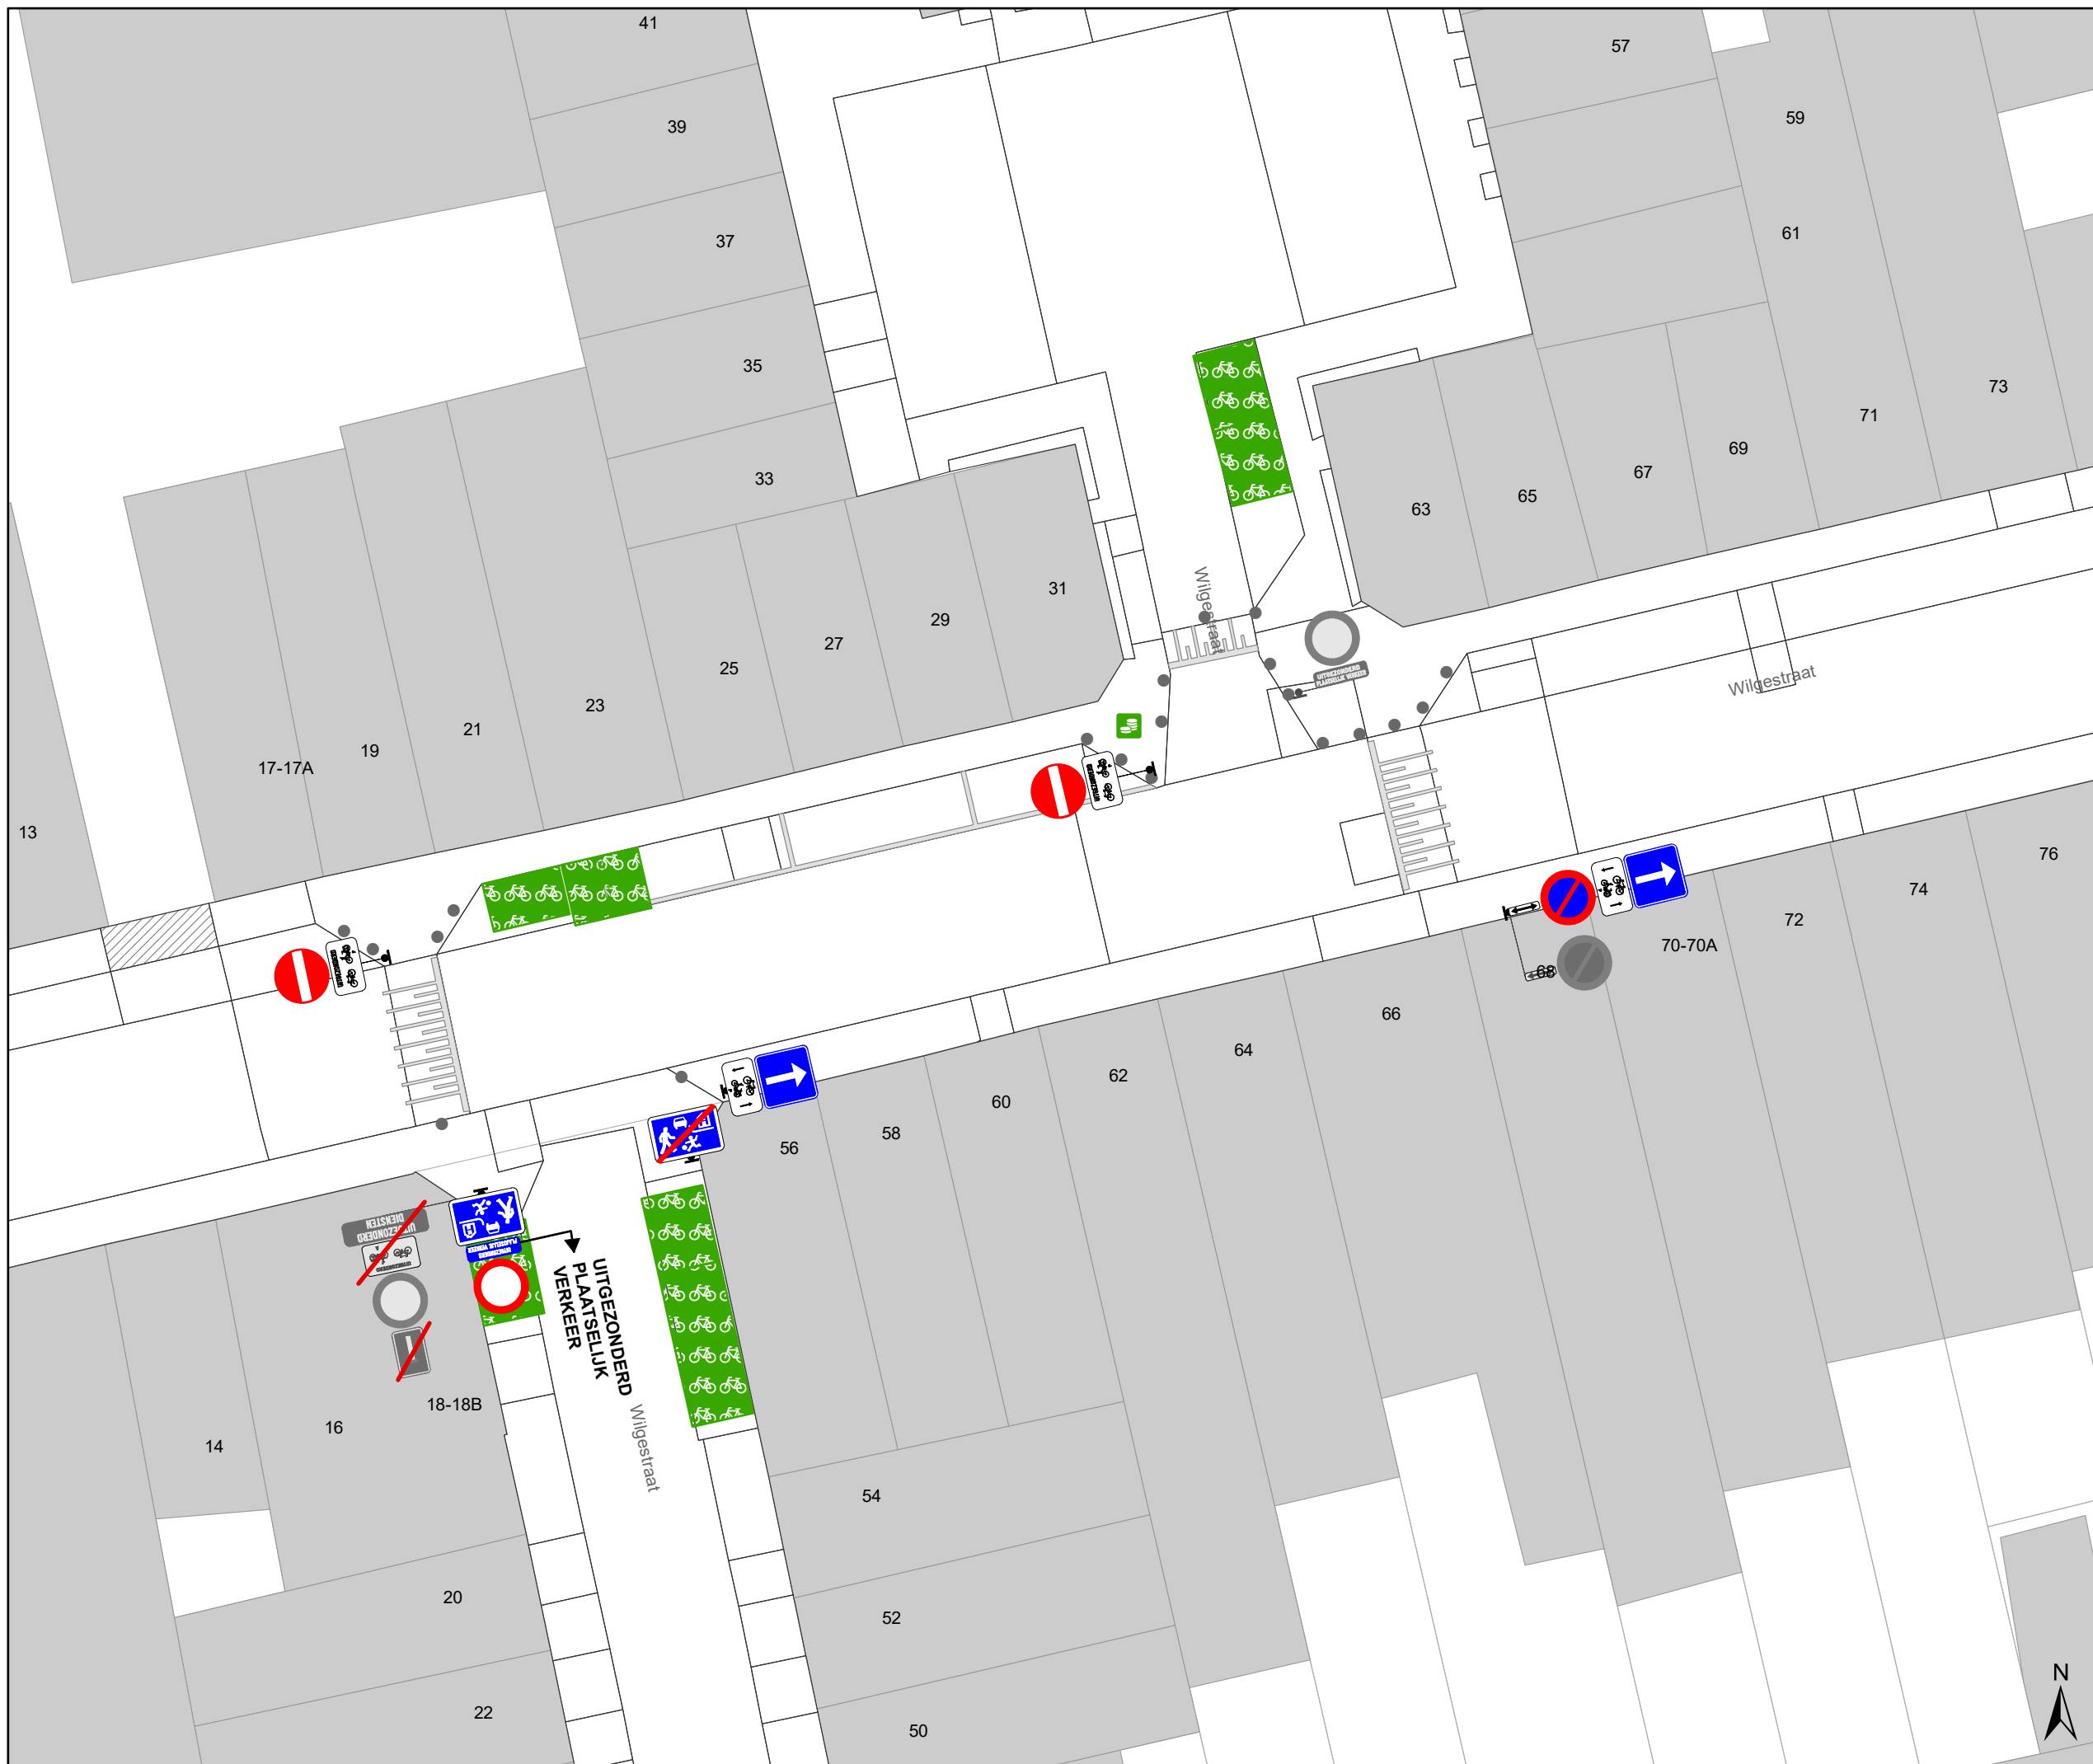

Legende

- Bestaande verkeersborden
- Geplande verkeersborden
- Te verwijderen verkeersborden
- Bestaande wegmarkeringen
- Geplande wegmarkeringen
- Te verwijderen wegmarkeringen

Straatmeubilair

- Bestaand paaltje

Overige


- Ander gepland dossier (in voorbereiding bij MOBBED)

Parkeerautomaten

- Actief

Fietsenstallingen

- Actief

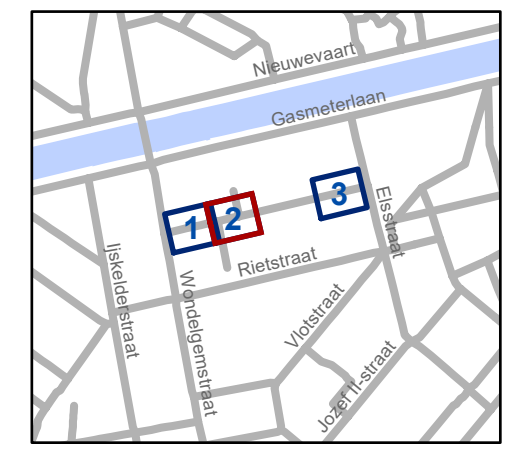

gent: Mobiliteitsbedrijf stad Gent
Verkeerstechnische taken

Wilgestraat Circulatie

Dossiernummer P-498605

DATUM	SCHAAL	PLAN	P FORMAAT
13/02/2024	1/200	1/1	A3





Legende

- Bestaande verkeersborden
- Geplande verkeersborden
- Te verwijderen verkeersborden
- Bestaande wegmarkeringen
- Geplande wegmarkeringen
- Te verwijderen wegmarkeringen

Straatmeubilair

- Bestaand paaltje

Overige


- Ander gepland dossier (in voorbereiding bij MOBBED)

Parkeerautomaten

- Actief

Fietsenstallingen

- Actief

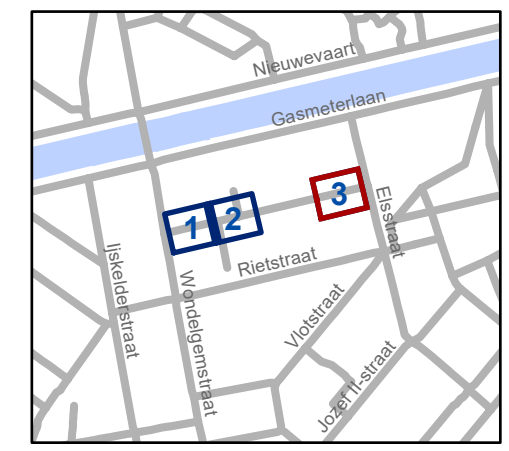

gent: Mobiliteitsbedrijf stad Gent
Verkeerstechnische taken

Wilgestraat Circulatie

Dossiernummer P-498605

DATUM	SCHAAL	PLAN	P FORMAAT
13/02/2024	1/200	1/1	A3

