

Legende


-  Bestaande verkeersborden
-  Geplande verkeersborden
-  Te verwijderen verkeersborden
-  Bestaande wegmarkeringen
-  Geplande wegmarkeringen
-  Te verwijderen wegmarkeringen

Straatmeubilair

-  Bestaand paaltje

Fietsenstallingen

-  Actieve fietsenstalling

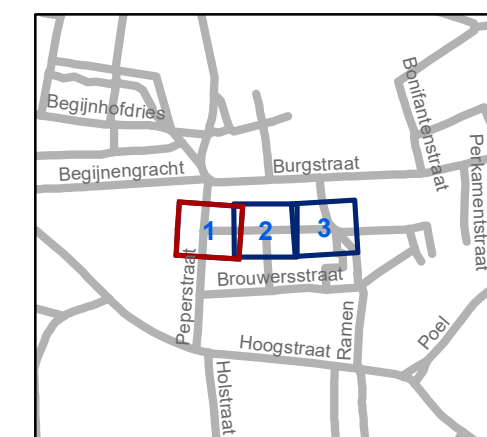


gent: Mobiliteitsbedrijf stad Gent
Verkeerstechnische taken

Komijnstraat Circulatie

Dossiernummer P-513122

DATUM	SCHAAL	PLAN	P FORMAAT
25/03/2024	1/200	1/3	A3



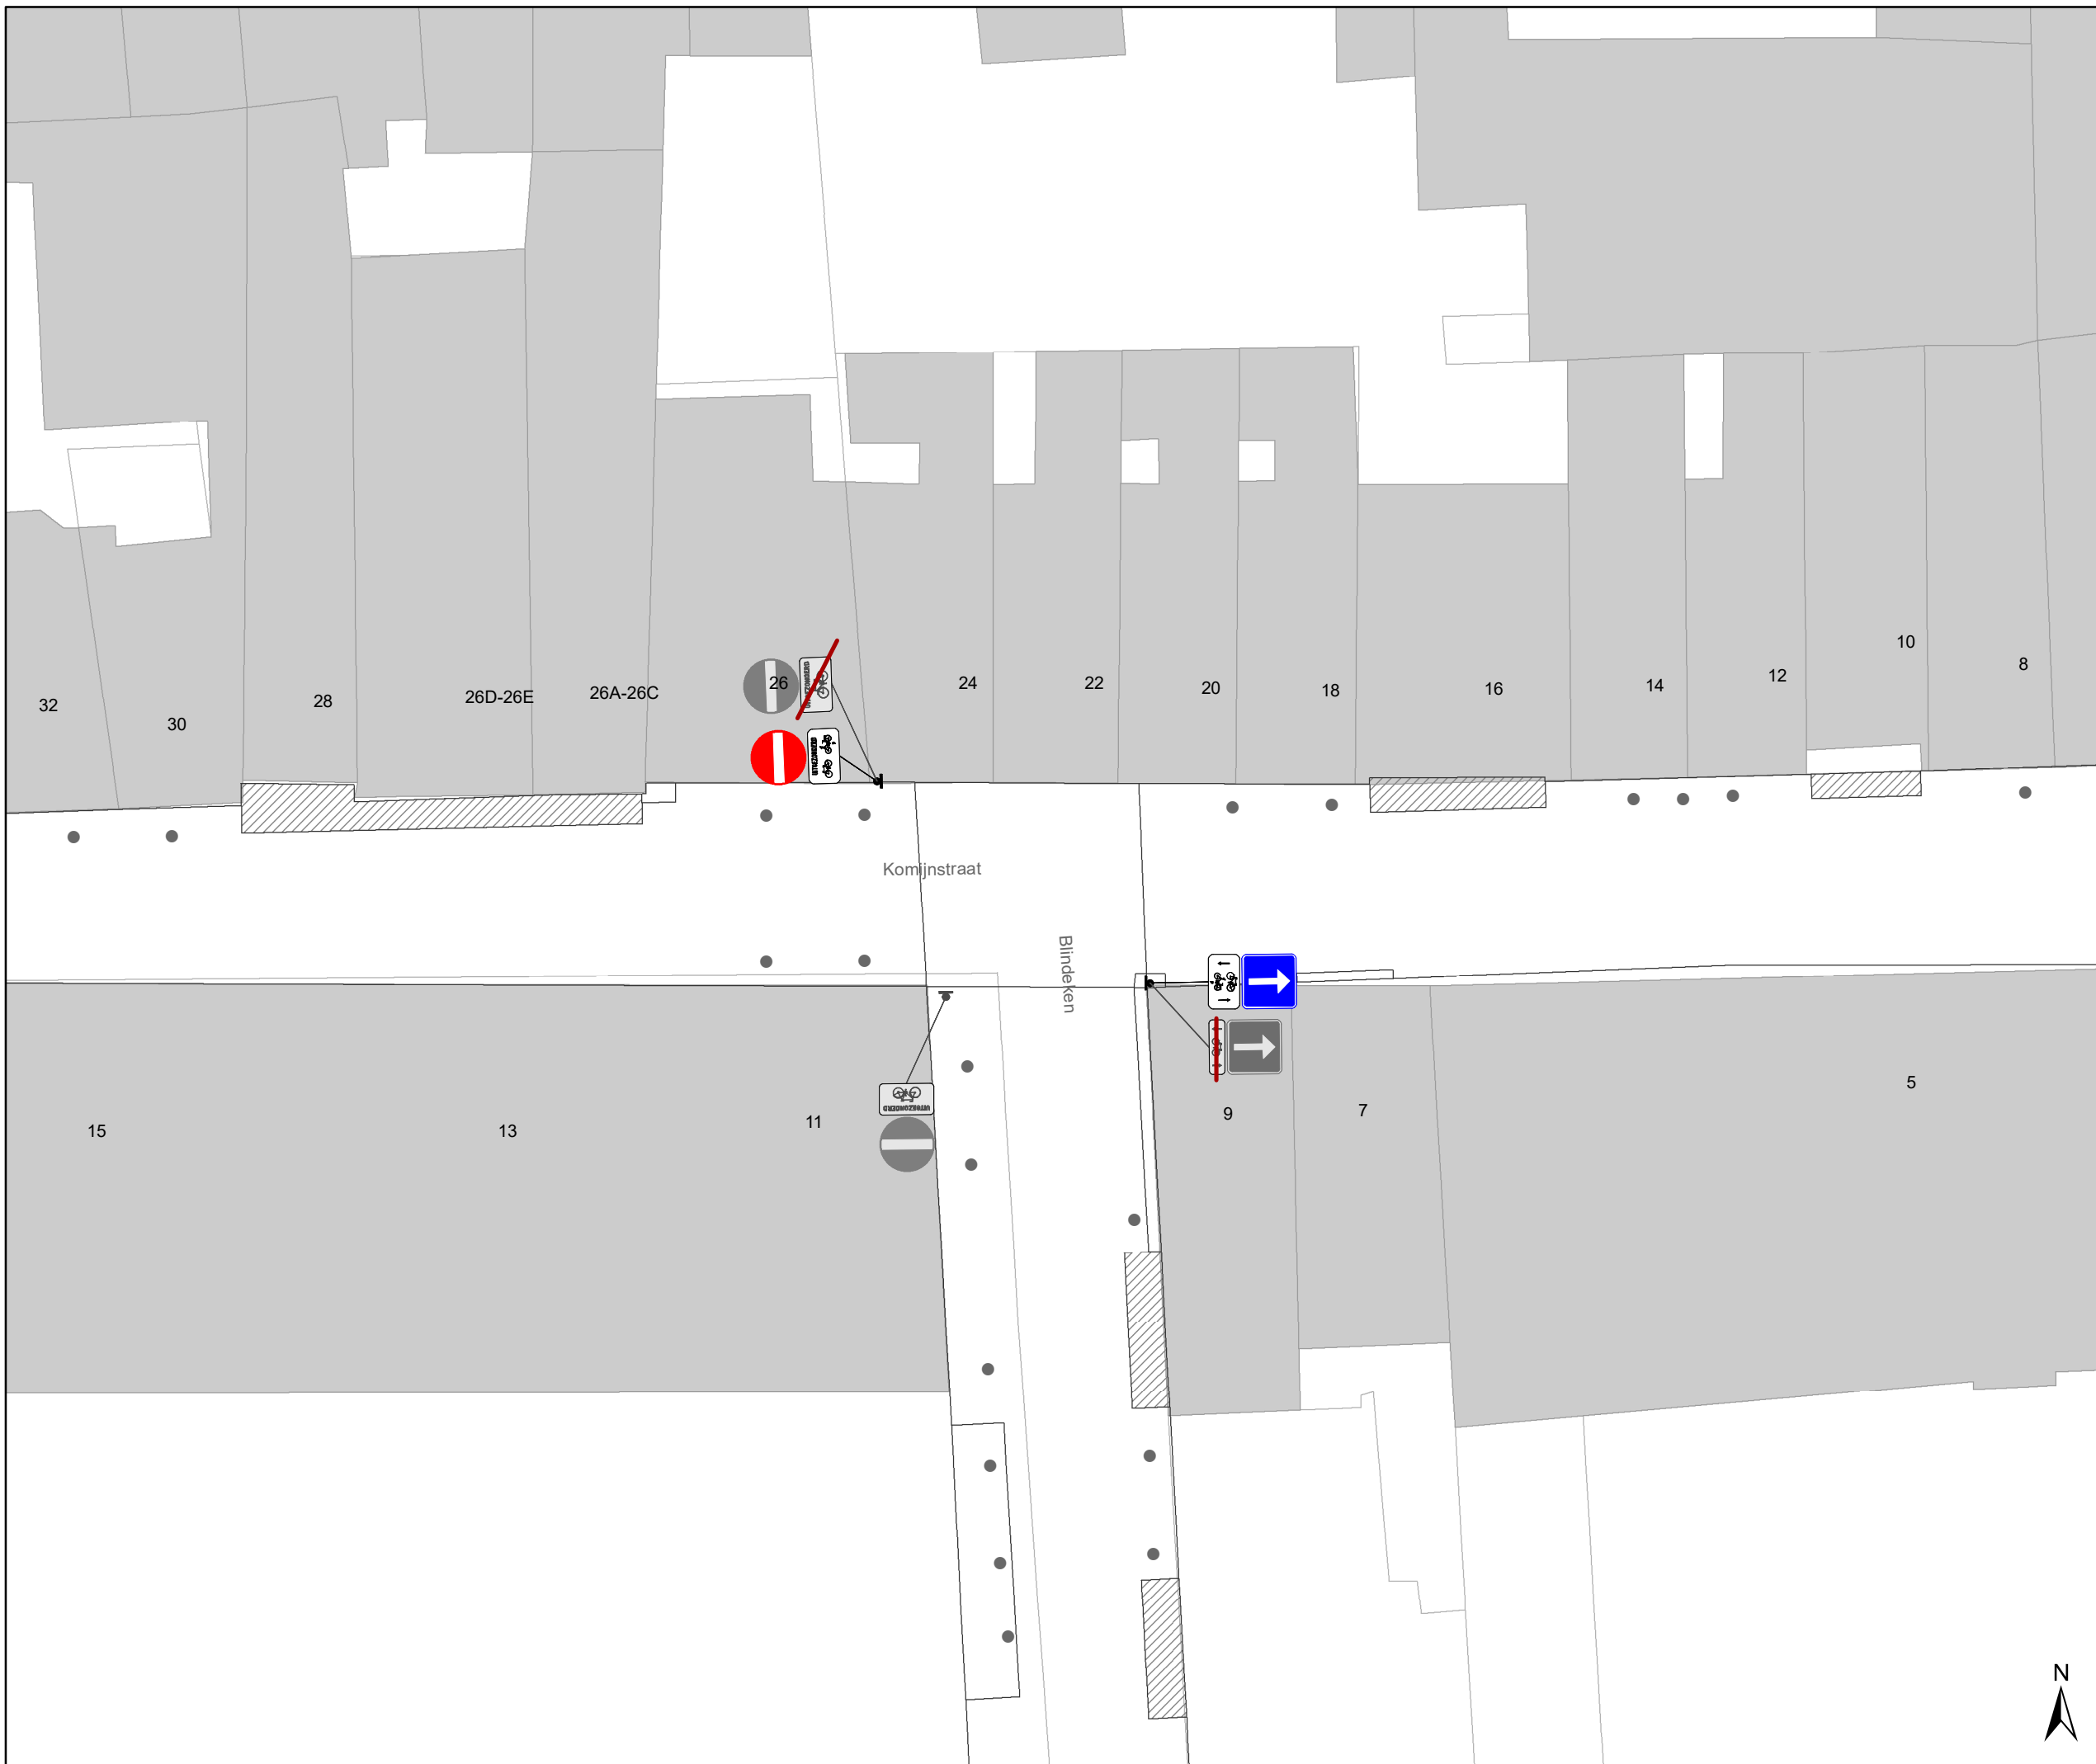


Legende


-  Bestaande verkeersborden
-  Geplande verkeersborden
-  Te verwijderen verkeersborden
-  Bestaande wegmarkeringen
-  Geplande wegmarkeringen
-  Te verwijderen wegmarkeringen

Straatmeubilair

-  Bestaand paaltje

Fietsenstallingen

-  Actieve fietsenstalling

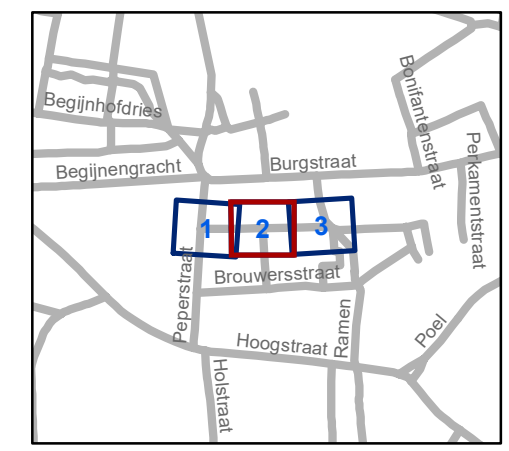

gent: Mobiliteitsbedrijf stad Gent
Verkeerstechnische taken

Komijnstraat Circulatie

Dossiernummer P-513122

DATUM	SCHAAL	PLAN	P FORMAAT
25/03/2024	1/200	2/3	A3






Legende


-  Bestaande verkeersborden
-  Geplande verkeersborden
-  Te verwijderen verkeersborden
-  Bestaande wegmarkeringen
-  Geplande wegmarkeringen
-  Te verwijderen wegmarkeringen

Straatmeubilair

-  Bestaand paaltje

Fietsenstallingen

-  Actieve fietsenstalling

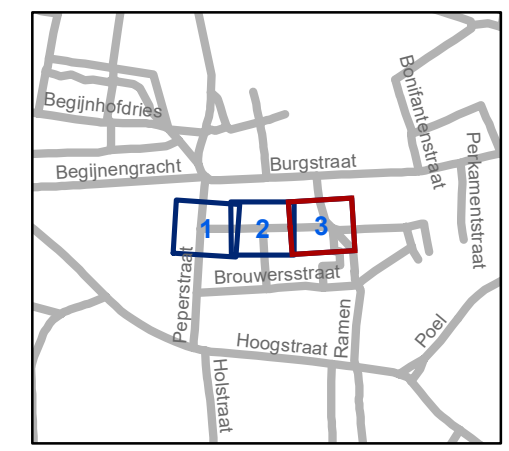

gent: Mobiliteitsbedrijf stad Gent
Verkeerstechnische taken

Komijnstraat Circulatie

Dossiernummer P-513122

DATUM	SCHAAL	PLAN	P.FORMAAT
25/03/2024	1/200	3/3	A3