


Herman Teirlinckstraat

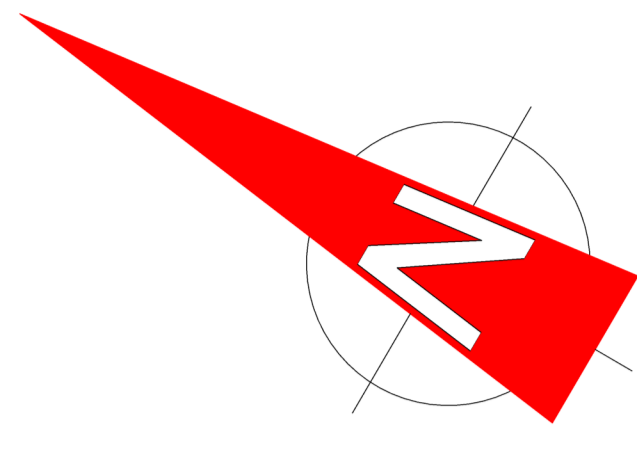

LEGENDE

	DORPELPIËL GARAGE		POLYGOONPUNT
	DORPELPIËL HUIS		GRENSPAAL BESTAAND
	DEKSEL ALGEMEEN		BOORDSTEEN
	DEKSEL RIOLEREND ROND		GEBOUW
	HYDRANT		BOVENKANT TALUD
	STRAATKRAP WATER		BIJGEBOUW
	STRAATKRAP GAS		RAND RUWEG
	SLUIKKER		AFSLUITING ALGEMEEN
	SIGNALISATIE VERKEERSTEKEN		BETONPLATEN
	REFLECTORPAALTJE		AS GRACHT
	VERLICHTINGSPAAL		SCHIEDING HARD-ZACHT
	LOOFBOOM		SCHIEDING HARD-HARD
	KLEINE BOOM		CONTOUR
	STRONK		


LEGENDE VERKAVELING

	CONTOUR		GRASSALLEN
	PERCEEL		WATERDOORLATENDE BETONSTRAATSTEEN
	BOUWNET HOB		FUNDAMENTE DAZON
	OPENBAAR DOMEIN		KADASTRAAL PERCEEL
	TUN PRIVAAT		
	TUN MEEL EENDOOM		
	WEGENIS (technisch dossier)		
	ONDERGRONDSE PARKEERGARAGE		
	NIJEUWE ROOILIJN		AF TE SCHAFFEN ROOILIJN
	NIJEUWE ROOILIJN MET PARK		


Coördinaten in Lambert '72

1	109196.49	196561.84	52	109241.05	196558.82
2	109220.82	196517.10	53	109241.82	196559.35
3	109222.96	196513.15	54	109250.13	196568.61
4	109231.81	196518.88	55	109249.04	196567.90
5	109249.86	196530.56	56	109237.89	196573.48
6	109257.83	196535.72	57	109225.69	196570.96
7	109263.26	196527.32	58	109216.91	196565.74
8	109272.84	196533.51	59	109212.99	196564.84
9	109287.40	196541.91	60	109209.23	196566.26
10	109300.62	196563.41	61	109208.01	196568.37
11	109329.95	196518.14	62	109197.57	196562.45
12	109362.19	196536.67	63	109199.74	196558.70
13	109344.24	196528.63	64	109210.78	196553.02
14	109340.23	196563.53	65	109222.97	196555.38
15	109343.60	196565.83	66	109231.83	196560.65
16	109343.80	196565.53	67	109236.79	196561.51
17	109344.07	196565.71	68	109415.46	196612.41
18	109332.30	196583.91	69	109403.93	196630.23
19	109401.40	196628.62			
20	109412.95	196610.77			
21	109421.36	196616.27			
22	109413.21	196628.93			
23	109409.91	196634.03			
24	109414.95	196637.28			
25	109437.60	196652.14			
26	109434.85	196656.76			
27	109432.45	196660.72			
28	109404.46	196642.41			
29	109386.28	196670.31			
30	109370.29	196659.94			
31	109387.23	196633.75			
32	109325.03	196583.50			
33	109260.88	196551.99			
34	109238.93	196585.91			
35	109257.33	196535.39			

Beschrijving der grenzen
 lijn 41-40-39: volgens af te schaffen rooilijn, onzichtbare grenslijn;
 lijn 41-42-43-44-46-47-48-54-50-61-62-1-2-3-4-5-6-51-7-8-9-10-12-13-15-16-17-18-20-21-23-32-33-35-36-37-38-39: volgens verkavelingsvergunning, onzichtbare grenslijn;
 lijn 54-55-56-57-58-59-60-61-62-63-64-65-66-67-52-53-51: afbakening wegnis, volgens verkavelingsvergunning, onzichtbare grenslijn;
 Punten zijn niet gematerialiseerd op het terrein;

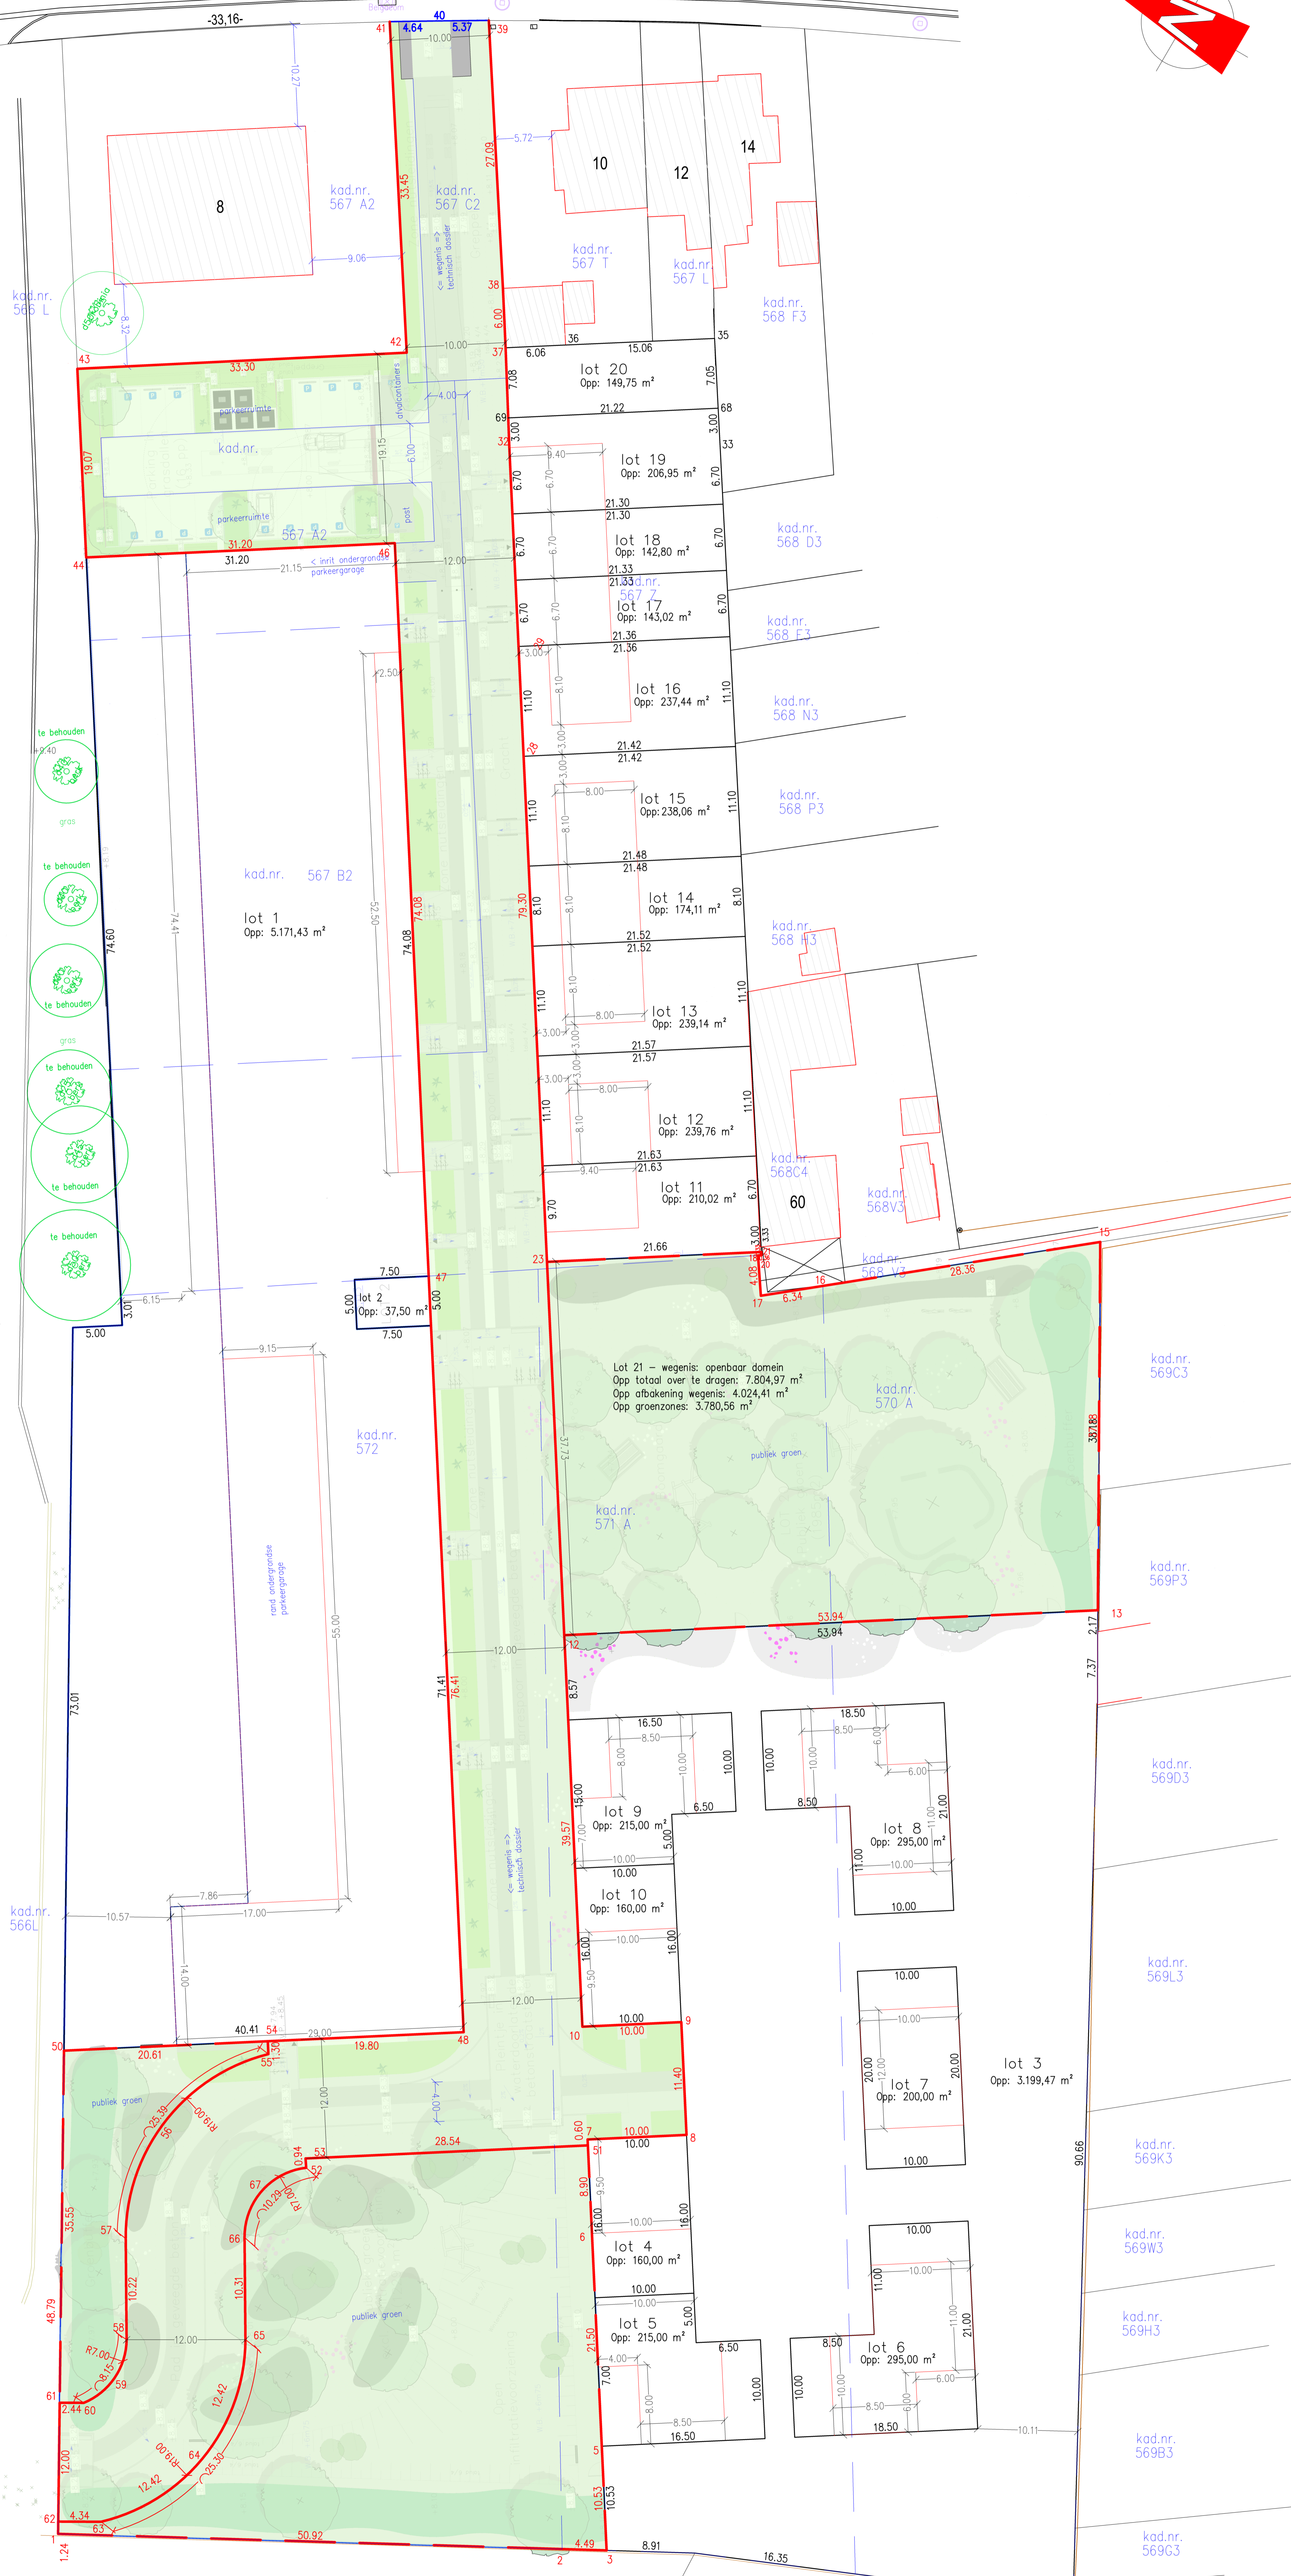

Pijkestraat

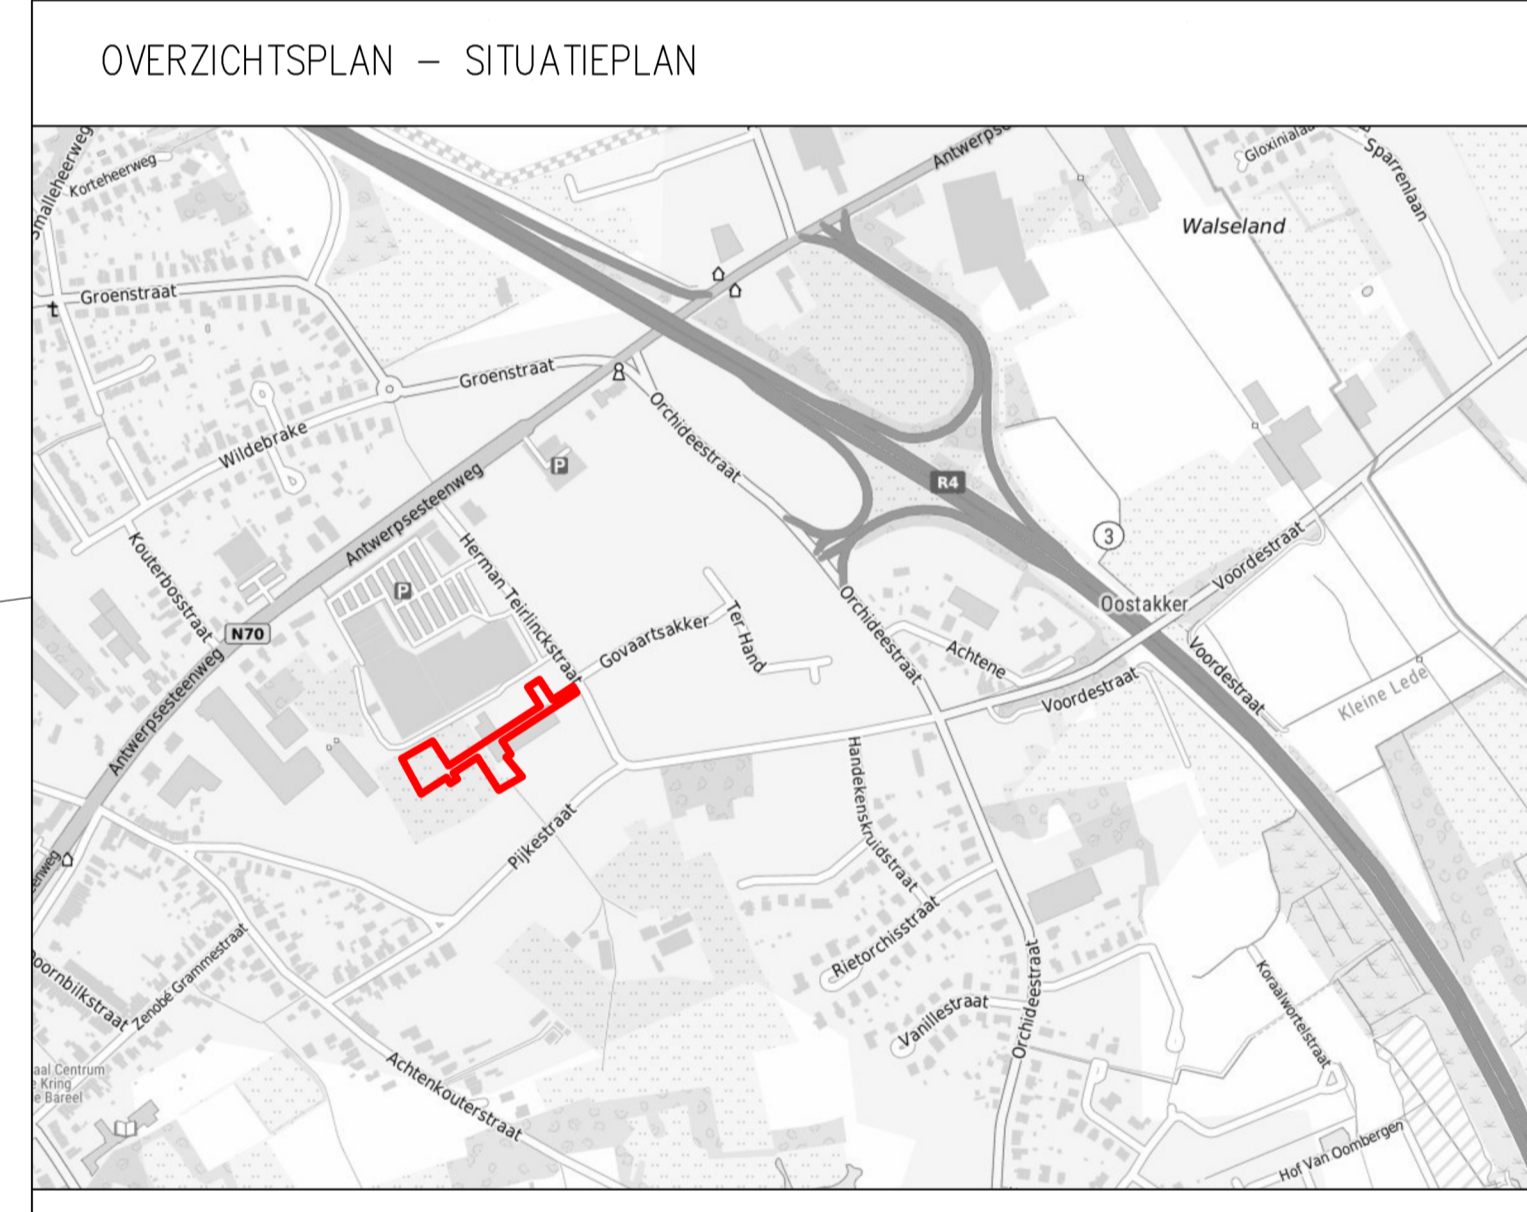

PROVINCIE: Oost-Vlaanderen | GEMEENTE: Gent

LIGGING: Herman Teirlinckstraat, 9041 Oostakker

GENT, 17^e afdeling, sectie E, kad.nr. 570 A, 571 A, 572, 567 Z, 567 B2, 567 C2, d1 567 A2

verkaveling te Herman Teirlinckstraat - Oostakker
ROOILIJNPLAN

Aanvrager:

TER GOEDKEURING
 gezien en goedgekeurd door de gemeenteraad in zitting van:
 op bevel de secretaris | de burgemeester-voorzitter

SCHAAL : 1/250 | DOSS: v.20220405 | DATUM : 5 september 2023

WIZIGINGEN

Opgemaakt door landmeter-expert Daeninck Michel,