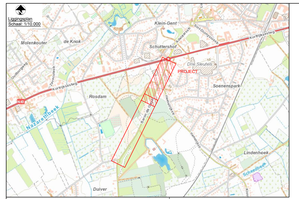

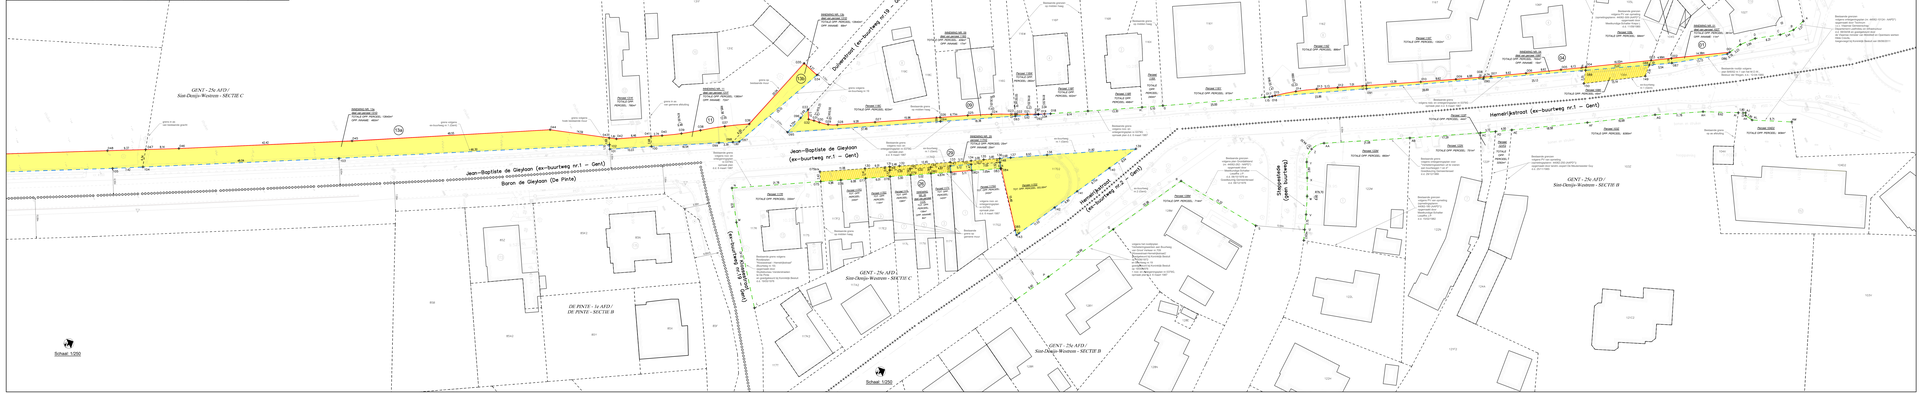

COÖRDINATENLIJST

(volmaakt 10 meter)


BEGRENZING PERCEELDEEL:
Hoekpunt nr.1 hoek bestaande pilaster
Hoekpunt nr.2 hoek bestaand gebouw
Hoekpunt nr.3 hoek bestaande hoeve
Hoekpunt nr.4 hoek bestaande woning
Hoekpunt nr.5 hoek bestaande woning
Hoekpunt nr.6 hoek bestaande uitbouw
Hoekpunt nr.7 hoek bestaande uitbouw
Hoekpunt nr.8 hoek bestaande uitbouw

NOTA:

LEGENDE

- (12) Nummer van de kroonlijn
- 12 Nummer van het hoekpunt
- Te nemen opgaande, vaste eigendom
- Te nemen opgaande, vaste eigendom (erfdienstbaarheid van publieke doeleinden)
- Te behouden rooilijn (publiekrt)
- AV te schuiven rooilijn (tentativ)
- AV te schuiven rooilijn (publiekrt)
- Nieuwe rooilijn
- Gemeentegrens
- Bestonende perceelsgrens

(*) (GCHM AAPD: Algemeene Administratie v/d Patrimoniumdocumentatie)

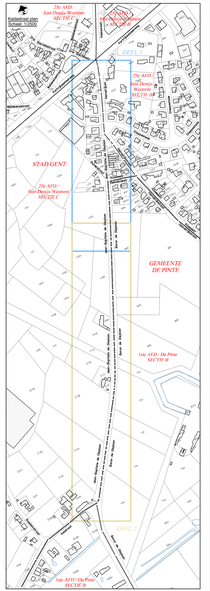

Voorlopig vastgesteld door de gemeenteraad in zitting van

Algemeen directeur
Stad Gent en OCMW Gent

Voorzitter van de gemeenteraad

Het college van burgemeester en schepenen bevestigt dat onderhavig plan
ter kunige van het publiek werd neergelegd van tot

Algemeen directeur
Stad Gent en OCMW Gent

Burgemeester

Definitief vastgesteld door de gemeenteraad in zitting van

Algemeen directeur
Stad Gent en OCMW Gent

Voorzitter van de gemeenteraad

Definitief vastgesteld plan geputbloeerd in het Belgisch Staatsblad op

PROVINCIE OOST-VLAANDEREN

STAD GENT

WEGENIS- EN RIOLERINGSONTWERP IN DE JEAN-BAPTISTE DE GEYLIAN TE GENT

DOM-061/14/019-Z

BOUWHEER: T.M.V.W.
Wingepalen 1
9000 Gent
Tel. 078/35.36.38

ONTWERPER EGOW: LOBELLE STUDIEBUREAU
Dr. Ir. Ing. Ludo Lobelle
Dr. Ir. Ing. Ann Lobelle
Ir. Ing. Jan Lobelle
