


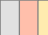





Legende

-  Bestaande verkeersborden
-  Geplande verkeersborden
-  Te verwijderen verkeersborden
-  Bestaande wegmarkeringen

Overige

-  Ander gepland dossier (ter uitvoering bij DWBW)
-  Actieve fietsenstalling

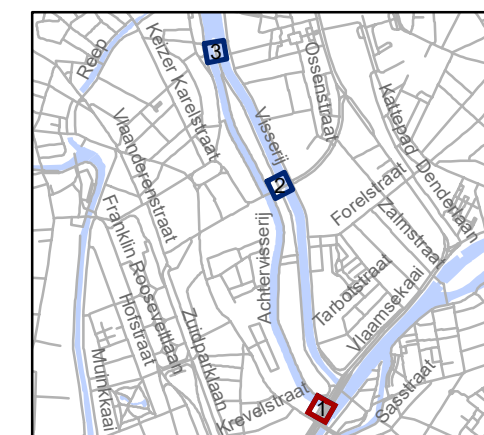

gent: Mobiliteitsbedrijf stad Gent
Verkeerstechnische taken

Visserij UPV


Dossiernummer P-515619

DATUM	SCHAAL	PLAN	P FORMAAT
7/05/2024	1/200	1/3	A3





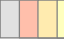


Legende

-  Bestaande verkeersborden
-  Geplande verkeersborden
-  Te verwijderen verkeersborden
-  Bestaande wegmarkeringen

Overige

-  Ander gepland dossier (ter uitvoering bij DWBW)
-  Actieve fietsenstalling

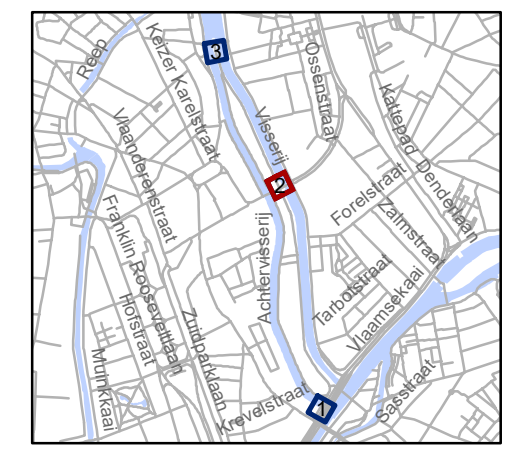


gent: Mobiliteitsbedrijf stad Gent
Verkeerstechnische taken

Visserij UPV




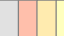
Dossiernummer P-515619

DATUM	SCHAAL	PLAN	P FORMAAT
7/05/2024	1/200	2/3	A3

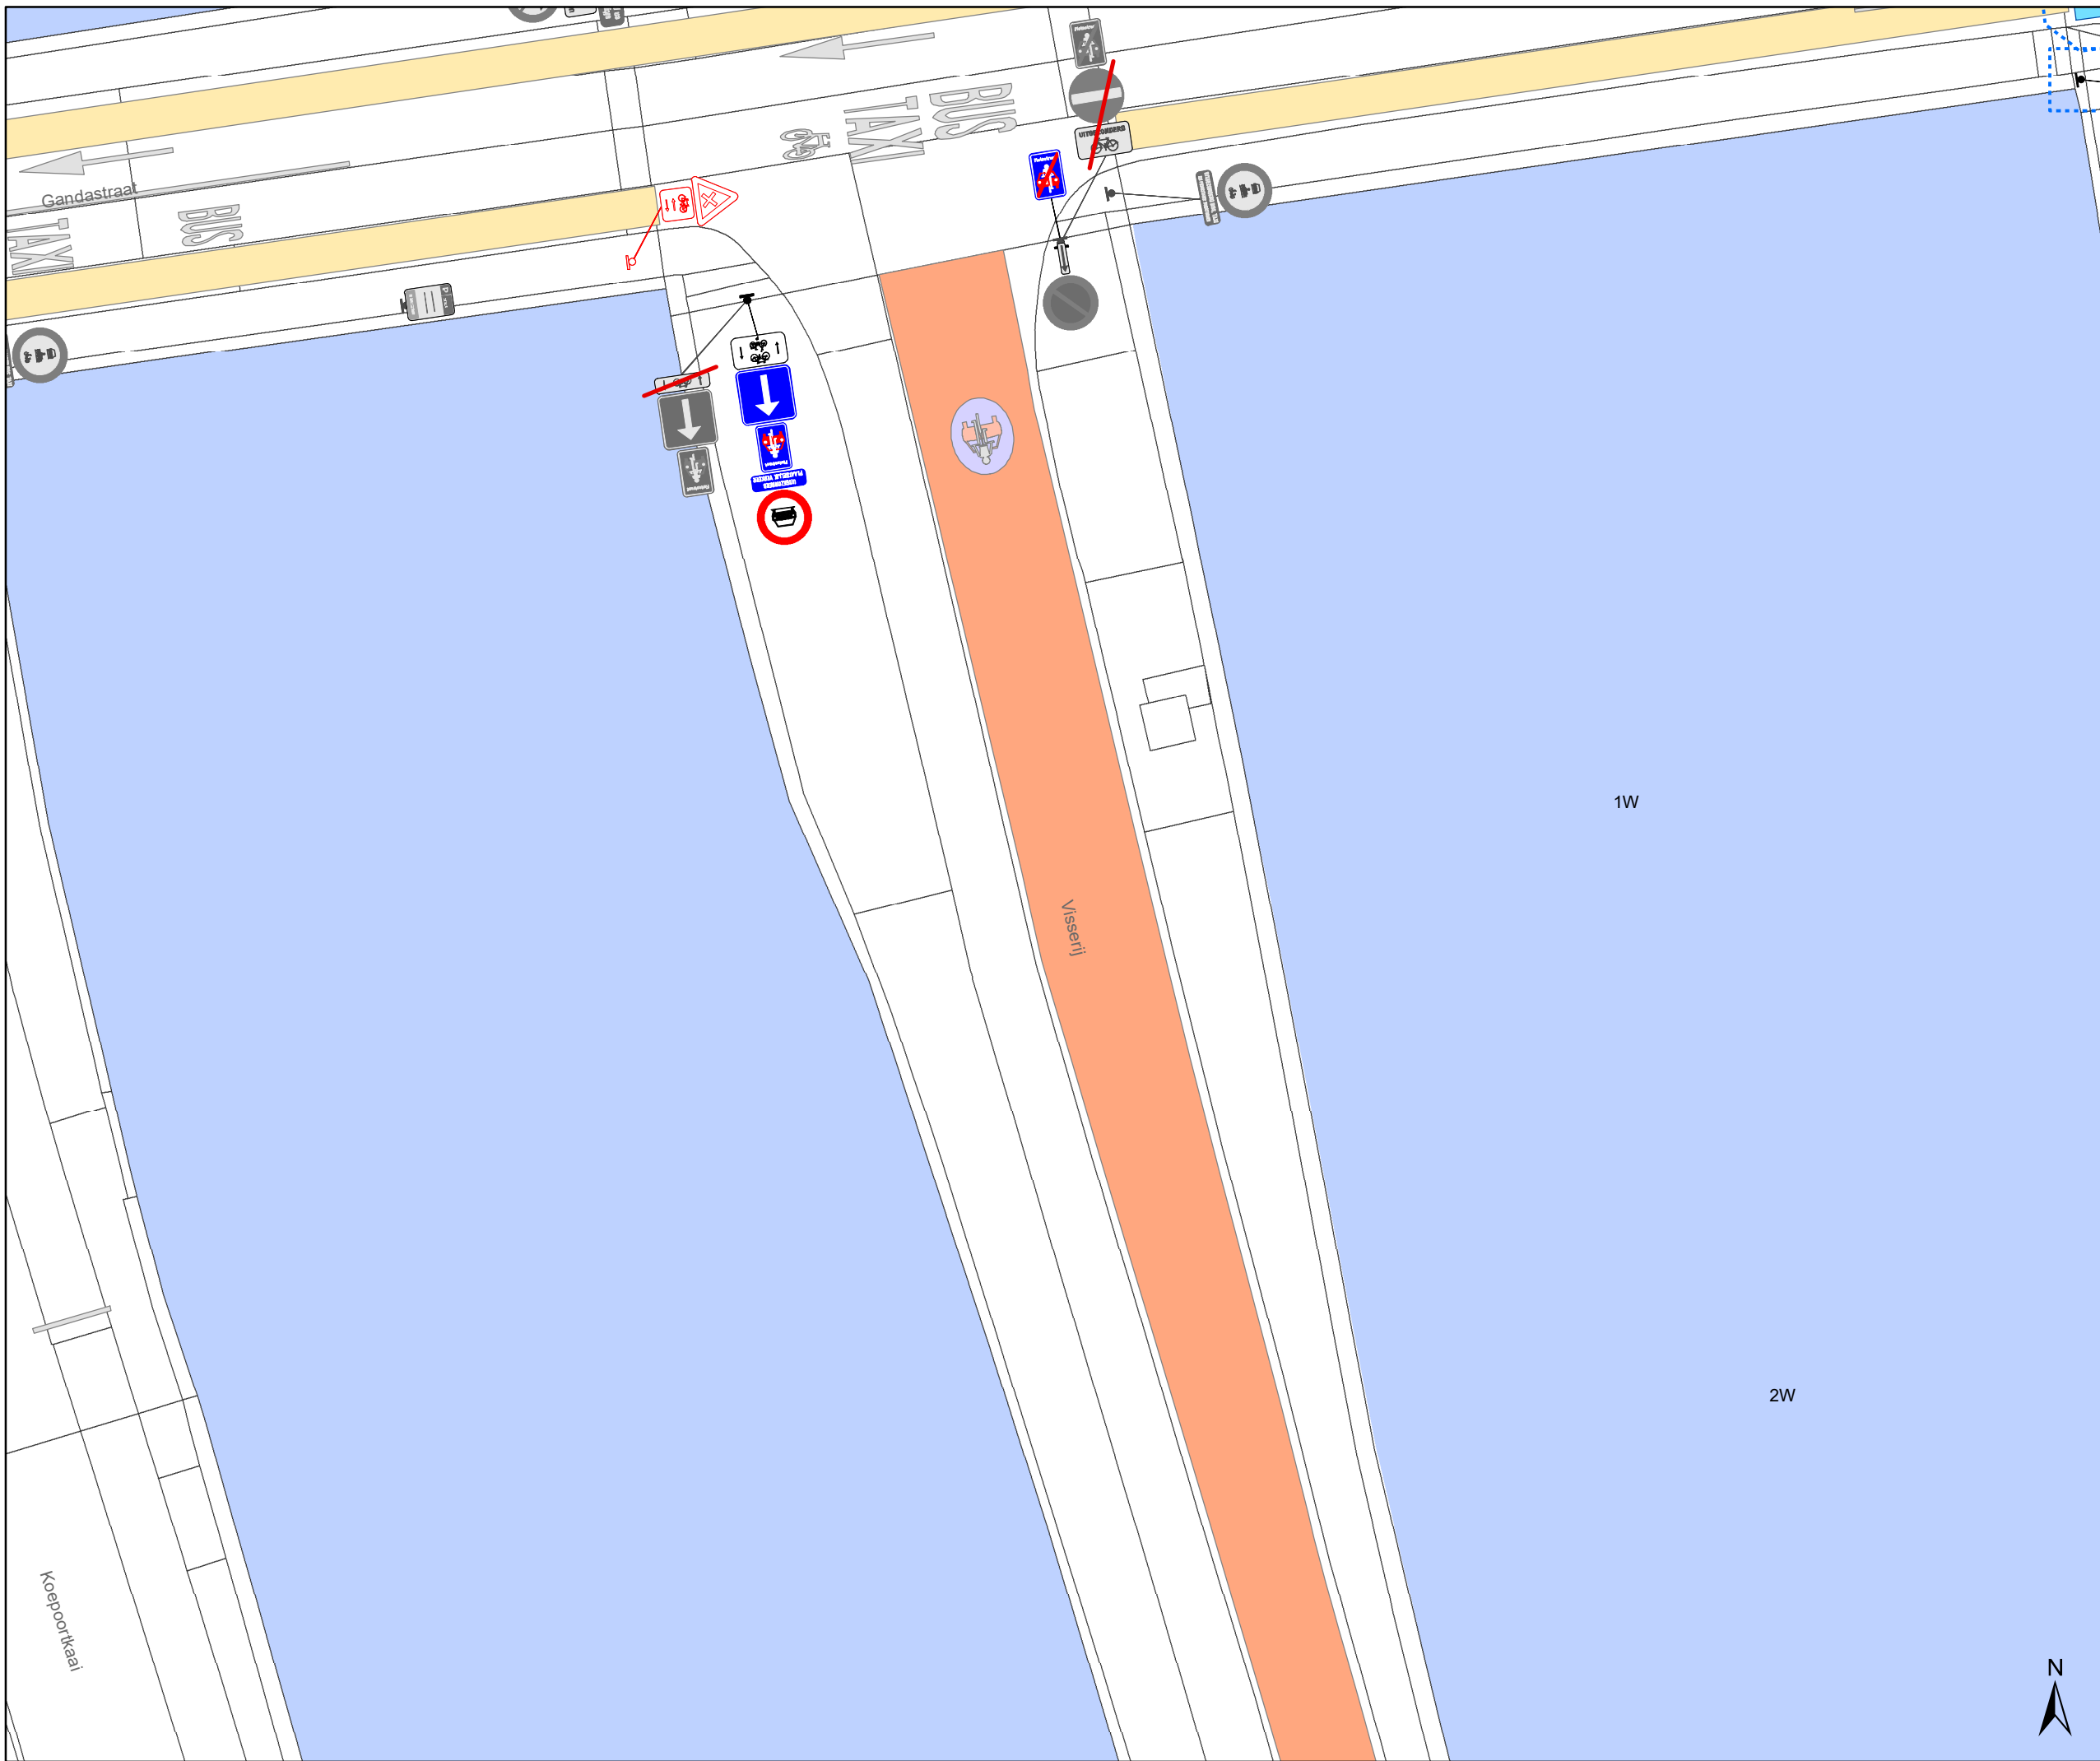






Legende

-  Bestaande verkeersborden
-  Geplande verkeersborden
-  Te verwijderen verkeersborden
-  Bestaande wegmarkeringen

Overige

-  Ander gepland dossier (ter uitvoering bij DWBW)
-  Actieve fietsenstalling

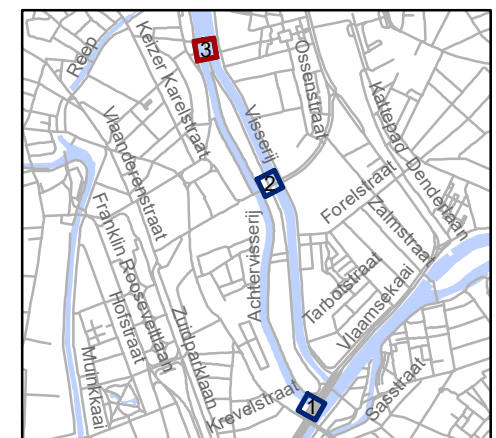

gent: Mobiliteitsbedrijf stad Gent
Verkeerstechnische taken

Visserij UPV

Dossiernummer P-515619

DATUM	SCHAAL	PLAN	P FORMAAT
7/05/2024	1/200	3/3	A3