DEPARTEMENT PUBLIEKE RUIMTE
Projectbureau Ruimte
Landmeetcel

GENT, 29e AFDELING: SECTIE A

ROOILIJNPLAN

Losweg, 9030 Mariakerke (Gent)

24/05/2021 1/500

ONDERTEKENDE LANDMETER-EXPERT

Elektronisch ondertekend op 24/05/2022 om 17:08:34 (GMT+02:00) door
Marijke Brondeel, landmeter-expert - KAD150010

GEZIEN EN GOEDGEKEURD DOOR DE ONDERGETEKENDE DIRECTEUR

Elektronisch ondertekend op 24/05/2022 om 19:23:22 (GMT+02:00) door
Ilse Verschoore, directeur

DATUM	PLANNR	OMSCHRIJVING

LOCATIE

PROJECTBUREAU RUIMTE, WOODROW WILSONPLEIN 1 - 9000 GENT

Voorlopig vastgesteld door de gemeenteraad in zitting van ....
De adjunct-algemeendirecteur De voorzitter van de gemeenteraad
Stad Gent en OCMW Gent

Het college van burgemeester en schepenen bevestigt dat onderhavig plan ter inzage van het publiek werd neergelegd van tot

Definitief vastgesteld door de gemeenteraad in zitting van ....
De adjunct-algemeendirecteur De voorzitter van de gemeenteraad
Stad Gent en OCMW Gent

Publicatie Staatsblad op

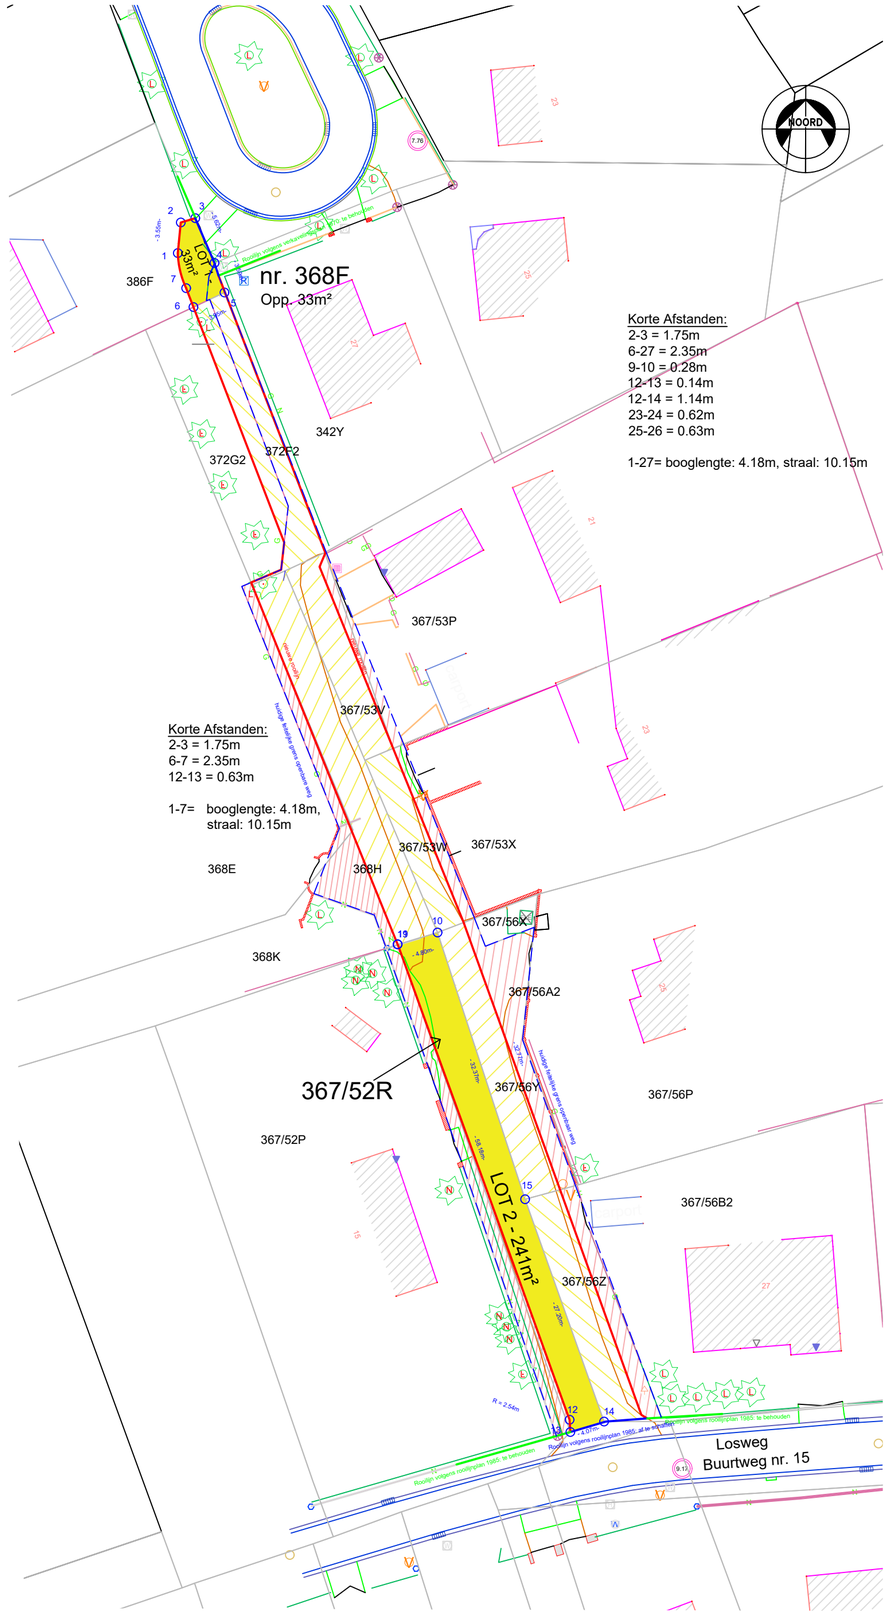

Opgemaakt met kennis van :

*akte notaris Pieters dd. 7 maart 1973 (368E)
*akte notaris Vander Donckt dd. 12 augustus 1941 met aangehecht plan)
*akte notaris Van der Donckt dd. 9 augustus 1942
*akte notaris Van der Donckt dd. 31 juli 1942(368E
*plan landmeter Lesaffre dd. 13 mei 1996.
*plan uit plannenregister 44037-225 en 44038-224 landmeter Lesaffre
*plan uit plannenregister landmeter Demoor dd. 10 februari 2012
*plan notaris Beyer dd. 19 november 1973 met plan landmeter Kreps (nr. 15)
*verkavelingsplan hoek Losweg/privateweg dd. 20 mei 1975
*rooilijnplan Losweg M.B. 25/07/1985
*Plan landmeter Demoor dd. 10 februari 2012
*akte notaris Soinne dd. 18 september 1975 + plan landmeter Ranschaert
*opmetingsplan Intop-Experts

Puntenlijst in Lambert-72
geen enkel punt werd gematerialiseerd

Nr	X(m)	Y(m)
1	102614.00	196887.16
2	102614.35	196890.69
3	102616.02	196891.19
4	102618.24	196886.02
5	102619.39	196882.61
6	102615.81	196880.94
7	102614.97	196883.12
10	102643.96	196808.83
11	102639.35	196807.46
12	102659.18	196752.64
13	102659.27	196751.23
14	102663.16	196752.44
15	102654.05	196778.07

Beschrijving van de grenzen
Er werden geen punten gematerialiseerd.
lijn 5 tot 6 = volgens plan landmeter Lesaffre
lijn 10-11-12-13-14 = volgens plan landmeter Kreps
lijn 6-7-1-2-3 = nieuwe grenslijn volgens nieuwe rooilijn
lijn 3-4-5 = perceelsgrens, niet gematerialiseerd
lijn 10-11-12-13-14 = volgens plan landmeter Kreps

Legende

- Nieuwe rooilijn
- Rooilijn te behouden
- Rooilijn af te schaffen
- Loten te verwerven
- Loten reeds verworven
- zone huidige openbare weg op private bedding, bij privaat perceel te voegen