

**GEDEELTELIJKE AFSCHAFFING
GEMEENTEWEG 'sentier nr° 91'**

Kadastraal **PROVINCIE OOST-VLAANDEREN
STAD GENT**
18de Afd., Sie B, nrs. 19g en 20c

Gelegen te
Antwerpsesteenweg 793, 9040 Gent

Voorlopig vastgesteld door de gemeenteraad in zitting van

Definitief vastgesteld door de gemeenteraad in zitting van

In openbaar onderzoek schepencollege van tot


Goedgekeurd door deputatie in zitting van

Op datum van **14 februari 2024** is ondergetekende **Wouter De Maegt**, Landmeter-Expert, beëdigd door de Rechtbank van Eerste Aanleg te Gent en ingeschreven op het Tableau van de Federale Raden van Landmeters-Experten onder het nummer LAN/04 0514, handelend in opdracht van Tecon bvba, gevestigd te 9030 Mariakerke - Kleimoer 16, overgegaan tot het **opmaken van het afbakeningsplan** van bovenvermelde eigendom. Alle maten en lijnen die zouden kunnen verband houden met stedebouwkundige zoneringen zijn slechts ter informatie en figuratief weergegeven. Alle maten volgens plan. Voor waar en echt verklaard om te gelden naar recht;

Wouter De Maegt
opgemaakt te Mariakerke op 14-02-2024

Planrefnr. AAPD	Opgemeten nvt	Opgemaakt TG 14-02-2024	Schaal 1:250
Dossinummer 2023.37532	Versie 1	Versie 2	Formaat 498 x 1097mm

*Elke eindgebruiker van deze opmeting dient zich ervan te vergewissen dat de nauwkeurigheid van elk object op dit plan bepaald wordt door zijn realisatie, zijn relatieve en zijn absolute positie.
Elk object heeft een standaardafwijking afhankelijk van de gebruikte opmetings- en karteringstechniek welke werd gekozen in functie van de specificaties van de opdracht.
Planimetrie (xy): Lambert72 (flapoo) / Altimetrie (z): nvt*

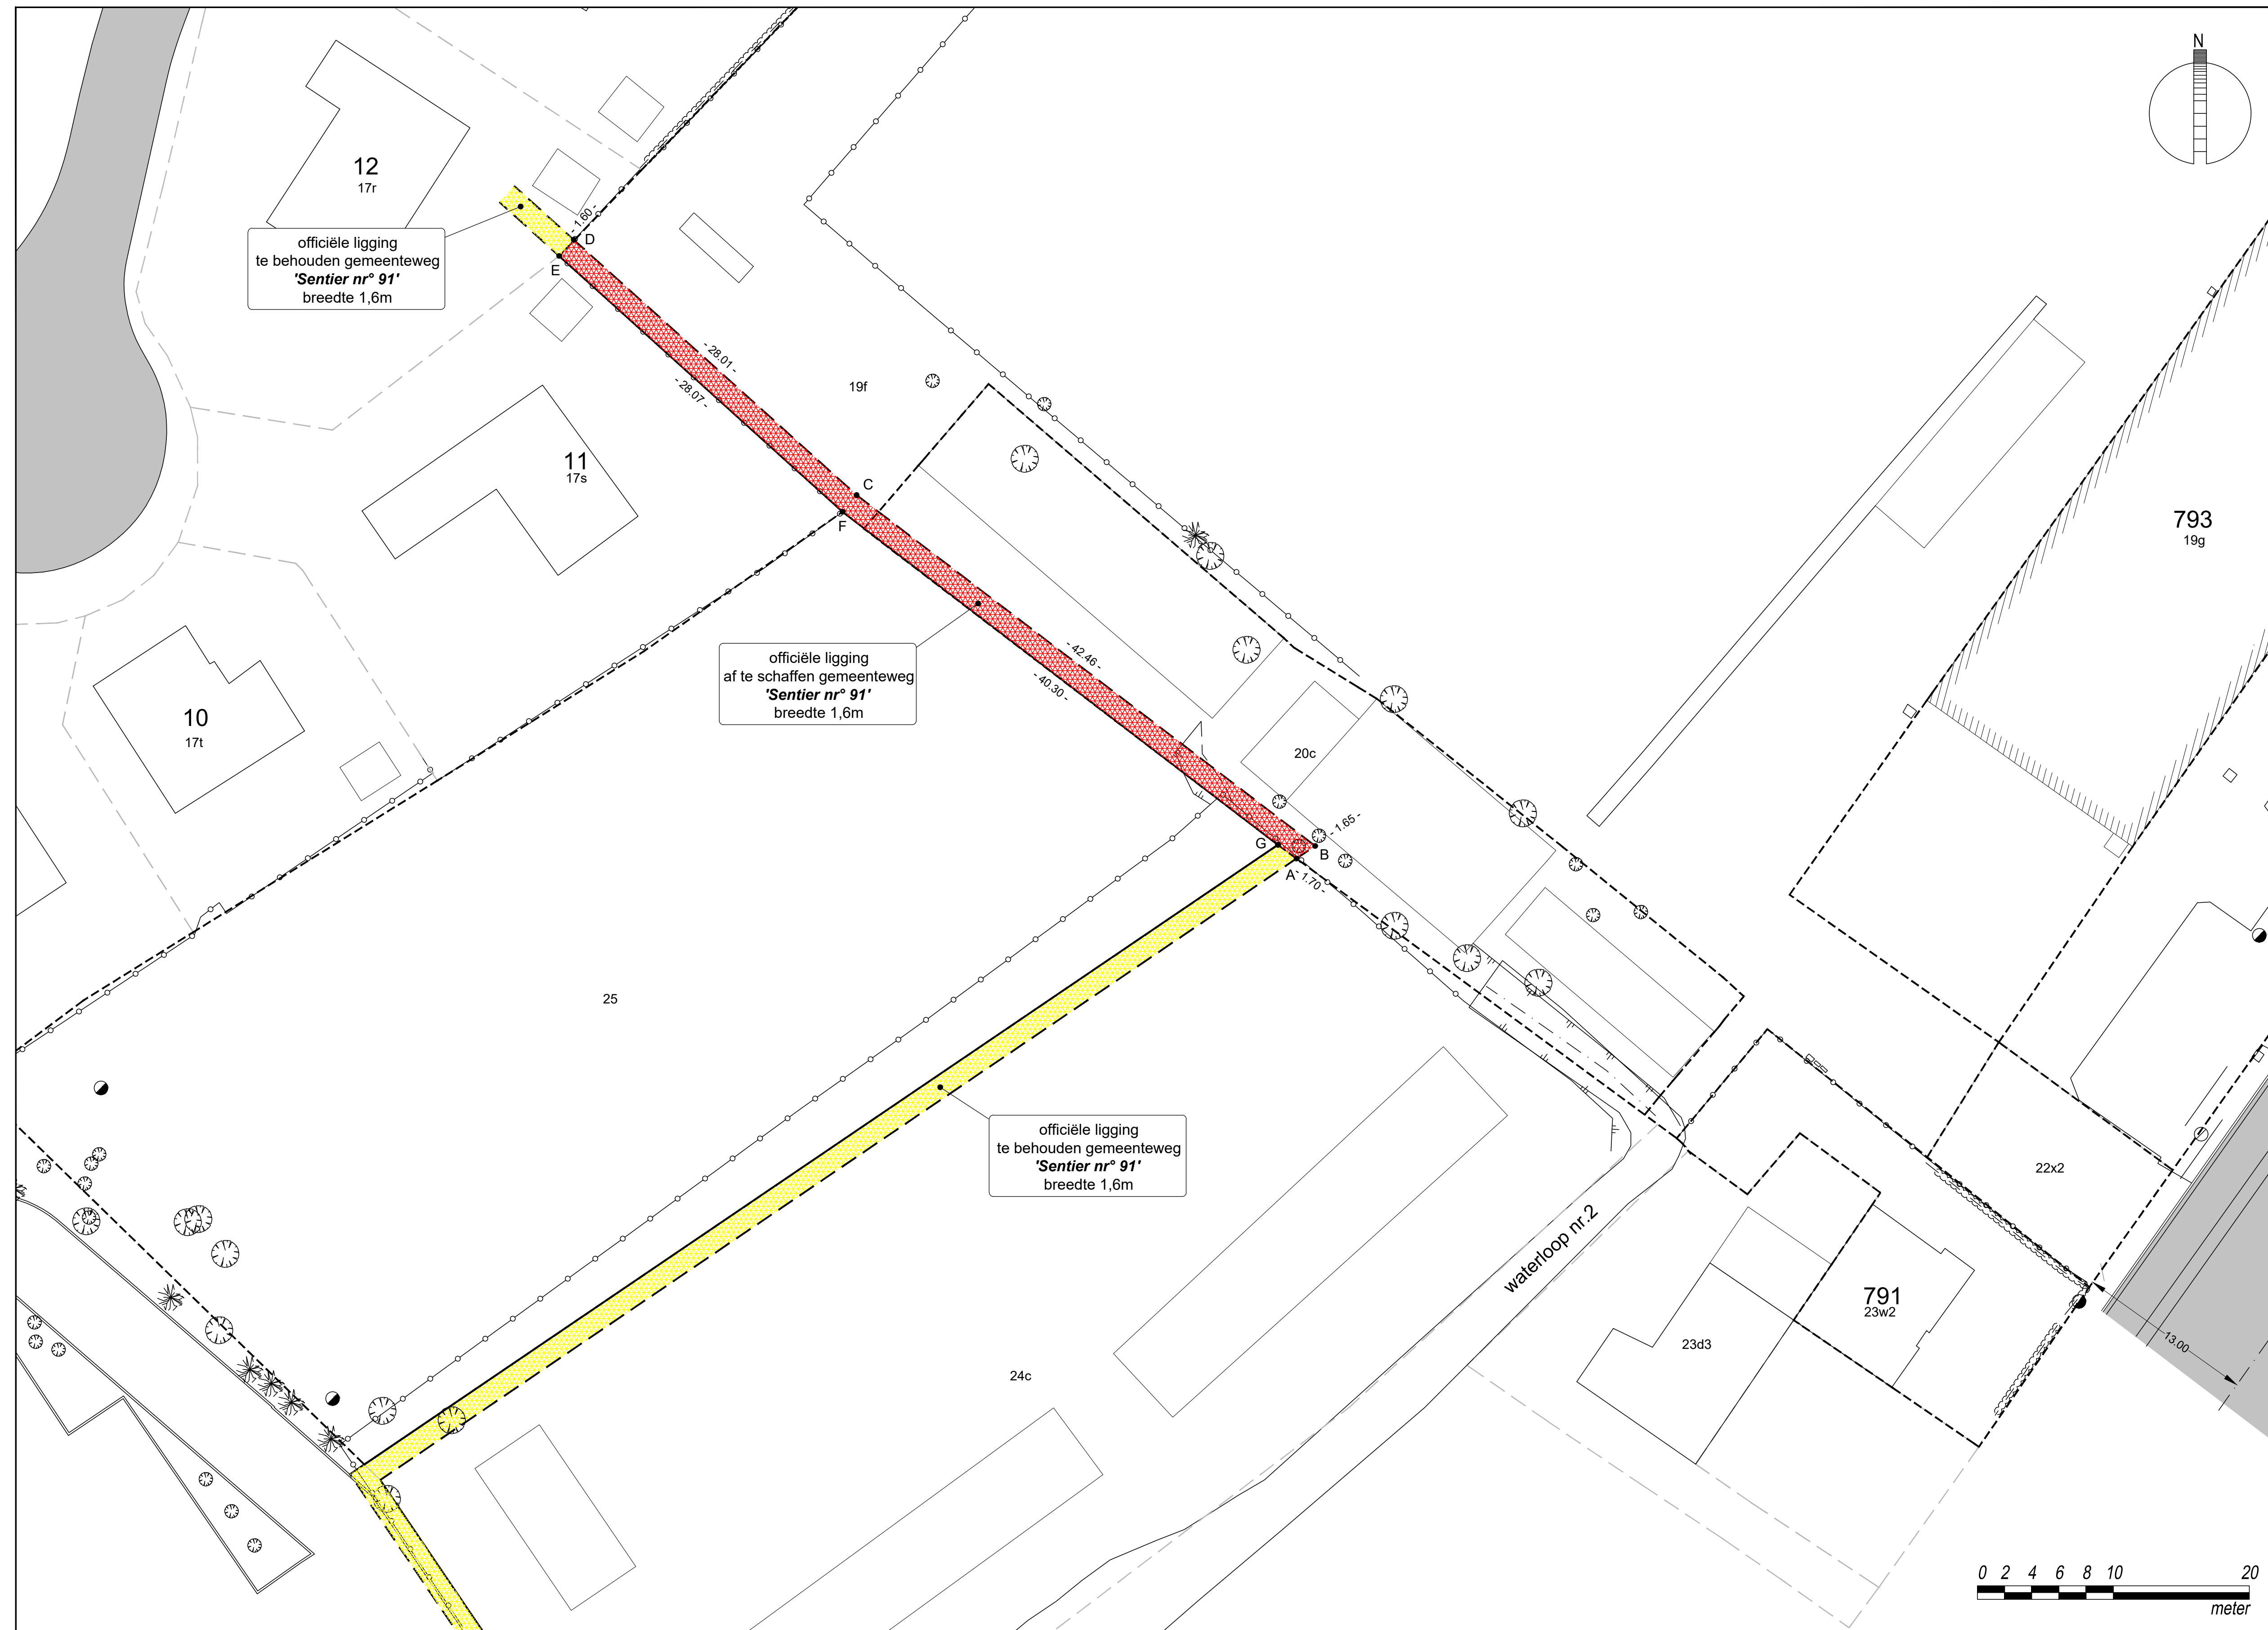

Coördinaten der grenspunten


PUNT	X	Y	BESCHRIJVING
A	108689.22	196417.90	niet gematerialiseerd
B	108690.59	196418.82	niet gematerialiseerd
C	108656.87	196444.62	niet gematerialiseerd
D	108636.08	196463.39	niet gematerialiseerd
E	108635.01	196462.20	niet gematerialiseerd
F	108655.85	196443.39	niet gematerialiseerd
G	108687.85	196418.90	niet gematerialiseerd

De hoekpunten zijn niet gematerialiseerd tenzij anders vermeld.

Vastlegging van de grenzen

- Grenslijnen ABCD en FG op basis van de Atlas der Buurtwegen.
- Grenslijn DE op basis van opmetingsplan opgemaakt door landmeter-expert J.P. Lessaffre dd. 09-01-2006.
- Grenslijn EF op basis van opmetingsplan opgemaakt door landmeter-expert J.P. Lessaffre dd. 05-08-1996.

De hoekpunten zijn niet gematerialiseerd tenzij anders vermeld.

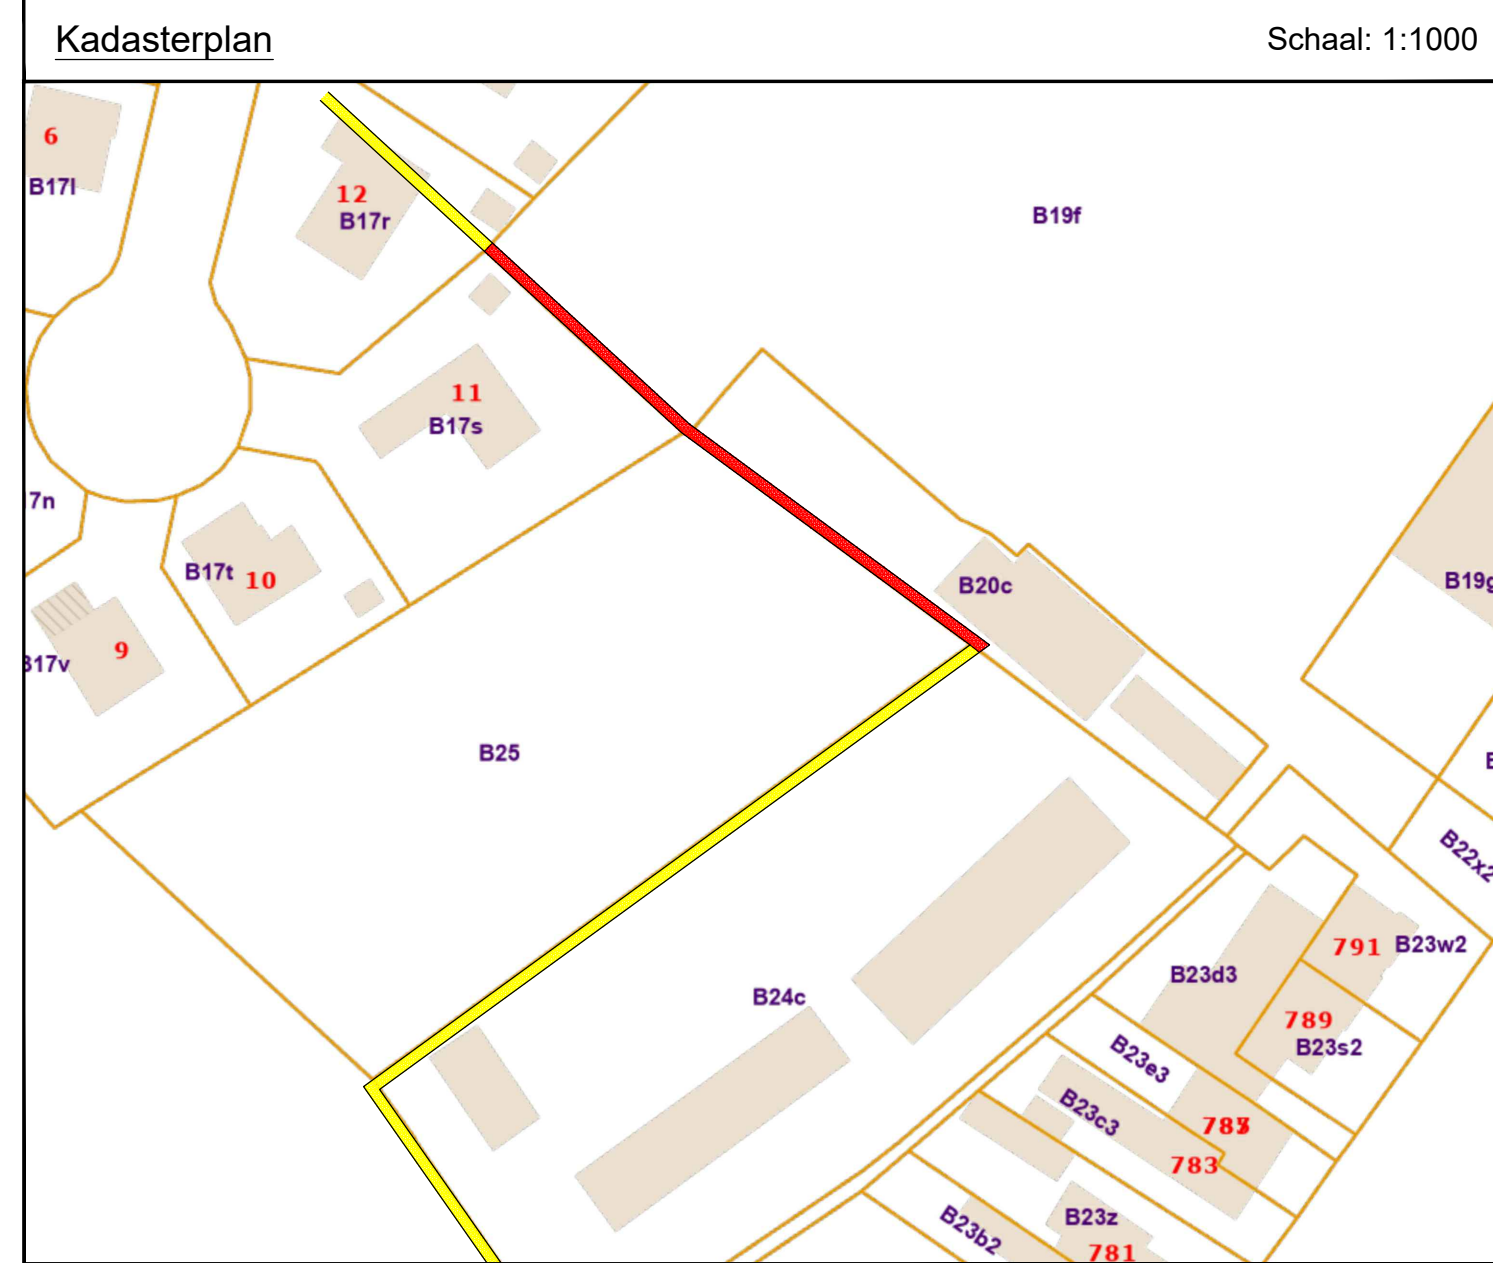

Legende

	AFSLUITING ALGEMEEN
	AFSLUITING BETON
	AFSLUITING HOUT
	AFSLUITING METAAL
	AFSLUITING PRIKKELDRAAD
	AS GRACHT
	AS WEG
	GEVEL
	HAAG
	KADASTER (informatief)
	RAND WEG
	TALUD
	TE BEHOUDEN VOETWEG
	AF TE SCHAFFEN VOETWEG