


Reep

nooduitgang
IN/UIT

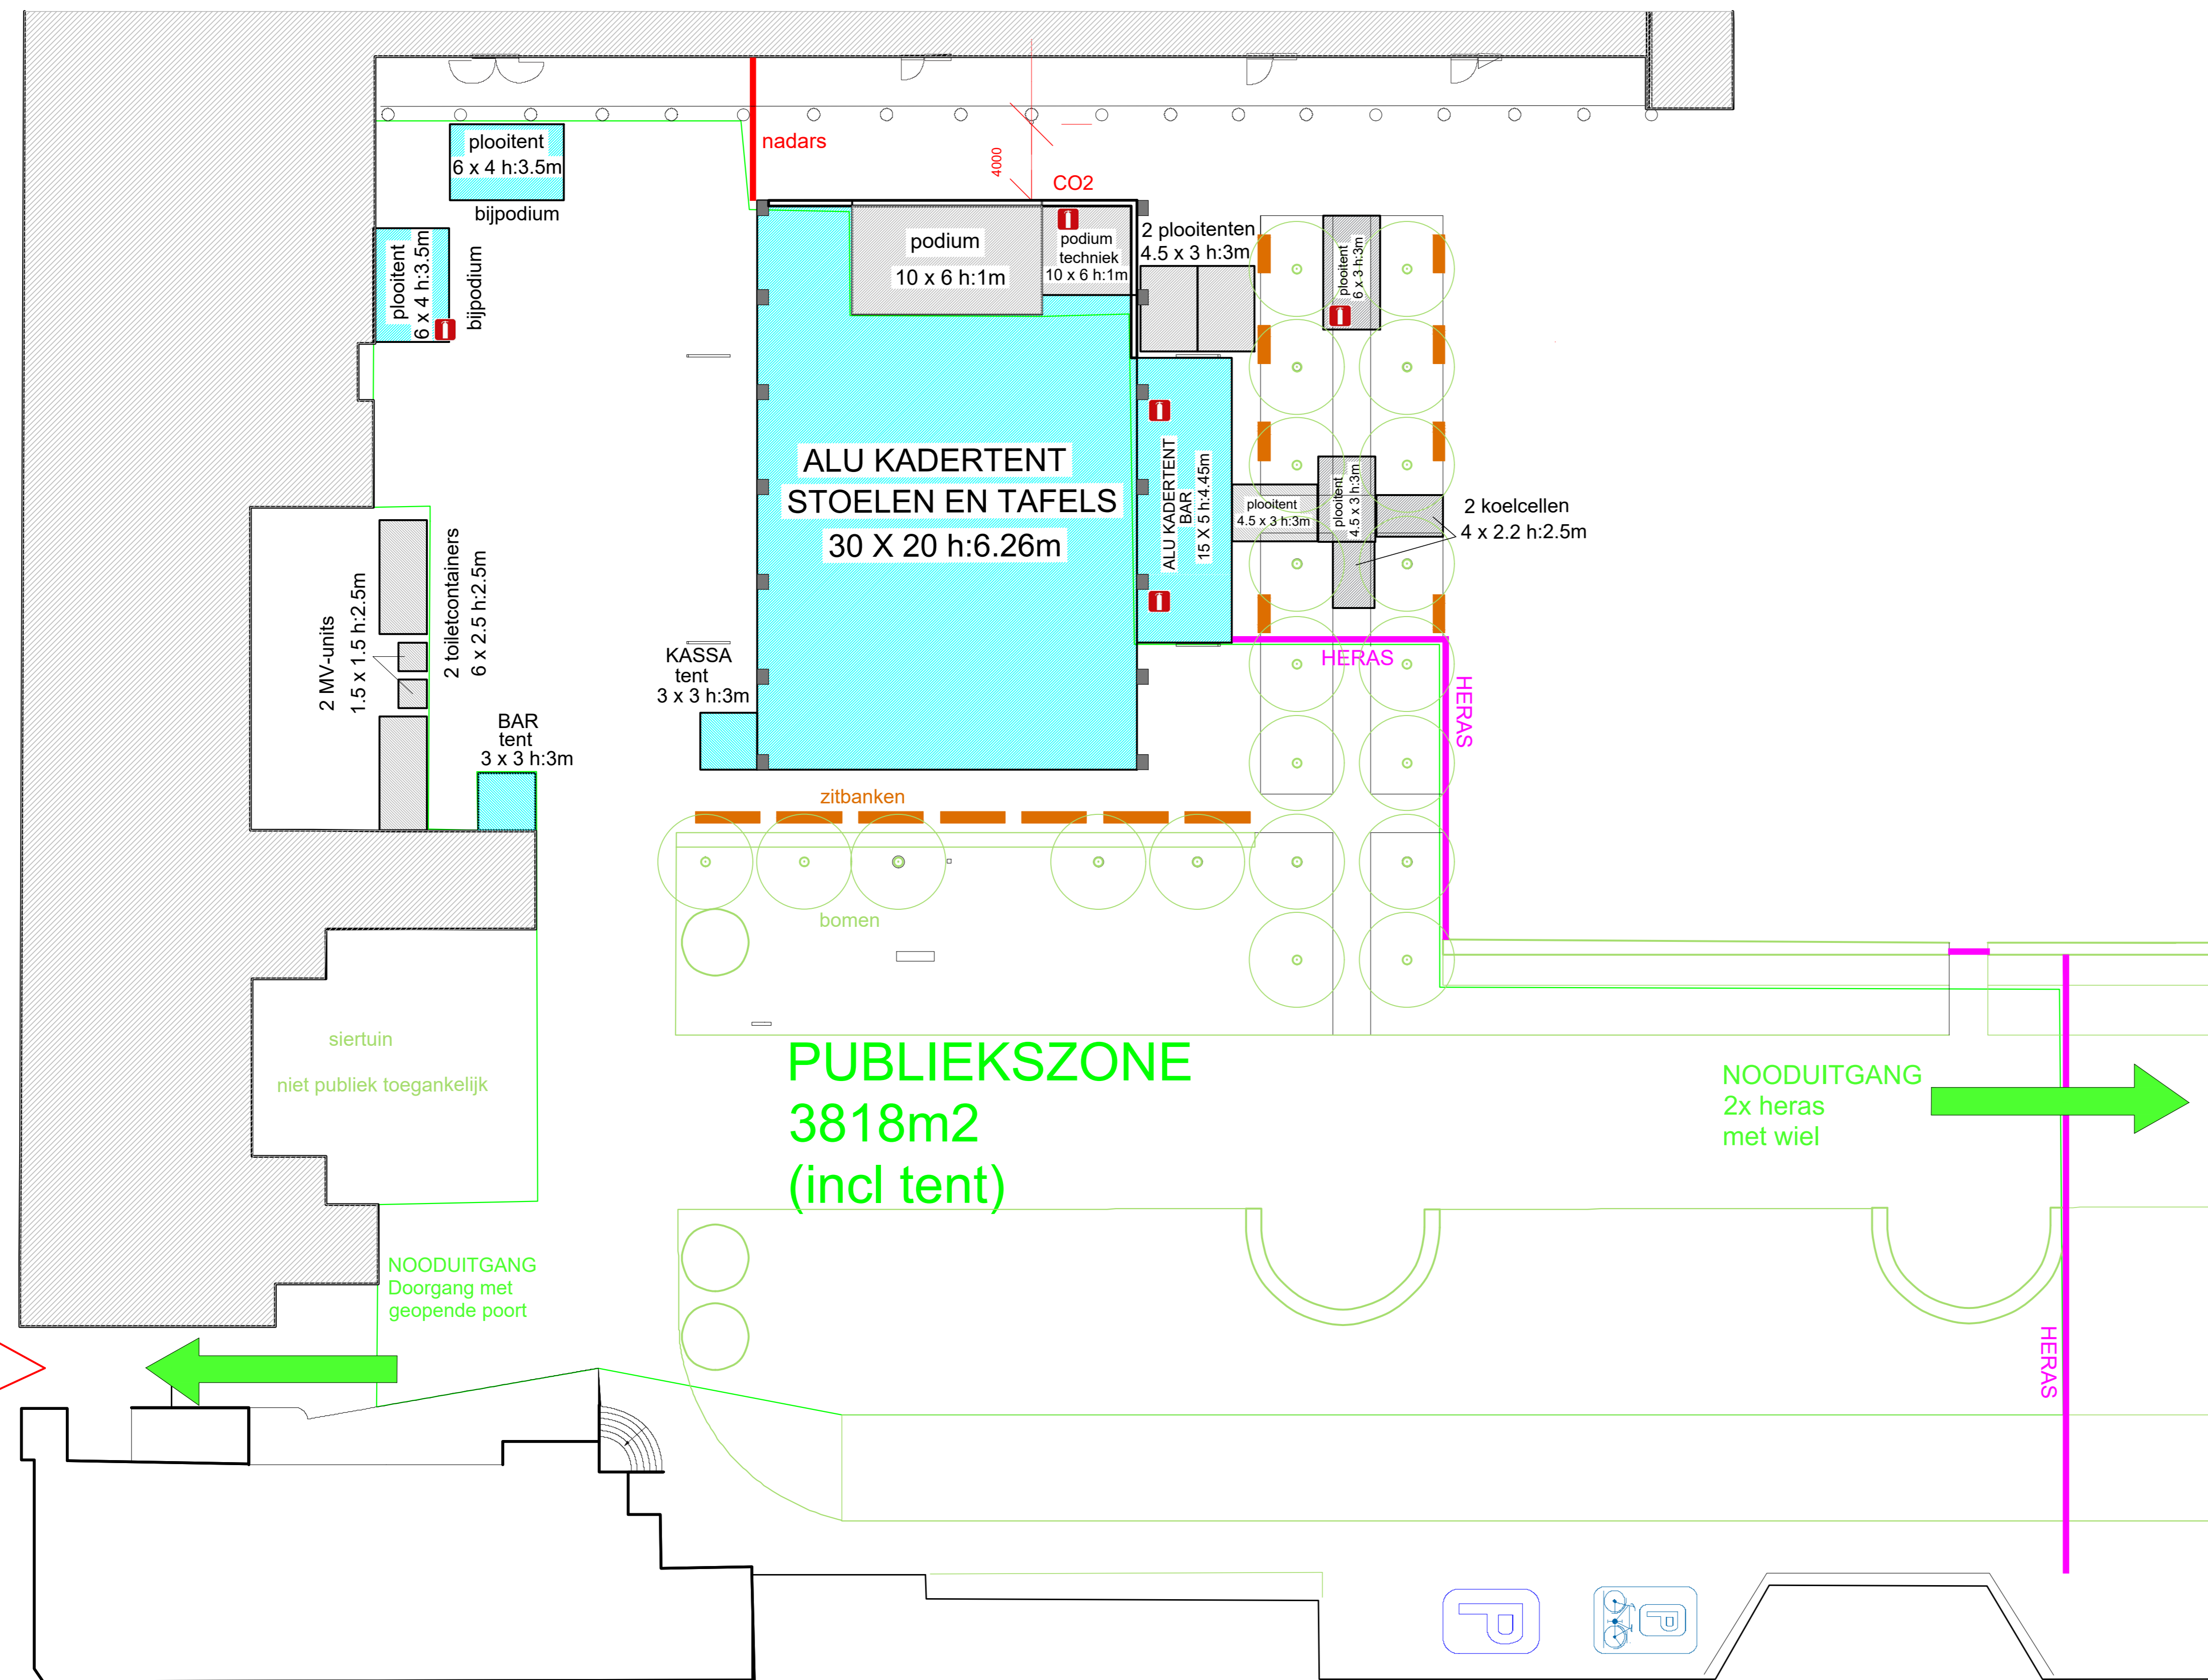

Seminariestraat

Legende :


Organisator :

- activiteiten Cirq
- technische zone

Algemeen :

- WC sanitair
- extra afvalkorven
- hydrant
- blustoestel

goedgekeurd door het college
van burgemeester en schepenen
in zitting van

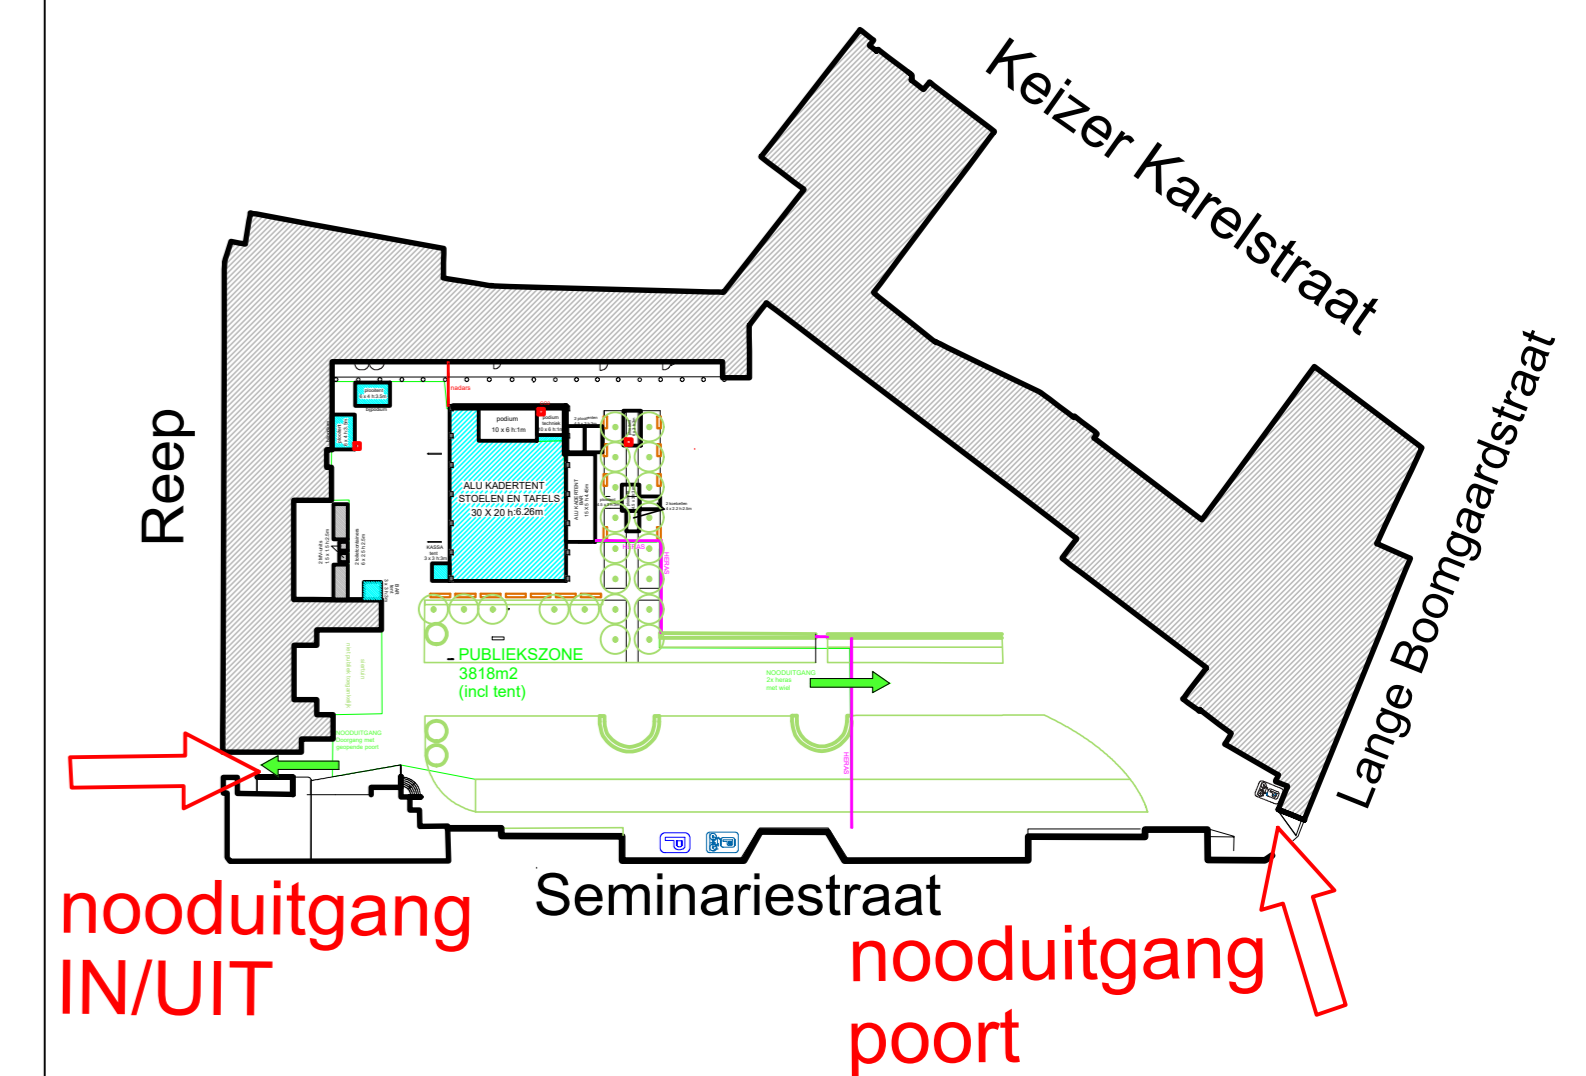

Stad Gent
Dienst Feesten en Ambulante Handel

Gentse Feesten 2024
Sint-Bavo
plannummer 26

schaal : 1/200 of 1 cm = 2 m
datum : 20 juni 2024

basisplan : Cirq

tekenaar : Sandra Heyvaert
i.o.v. Kernteam Gentse Feesten