



2024_CBS_06704 Inname openbare weg Gentse Feesten 2024 - 27 plannen - Goedkeuring

Beslissing: Goedgekeurd in besloten vergadering van 27 juni 2024

Zijn aanwezig bij de beslissing van dit punt:

Mathias De Clercq, burgemeester-voorzitter; Filip Watteeuw, schepen; Sofie Bracke, schepen
Tine Heyse, schepen; Astrid De Bruycker, schepen; Sami Souguir, schepen; Bram Van Braeckevelt, schepen; Isabelle Heyndrickx, schepen; Hafsa El-Bazioui, schepen; Evita Willaert, schepen; Rudy Coddens, schepen
Mieke Hullebroeck, algemeen directeur

Bevoegd: Bram Van Braeckevelt

Betrokken: Filip Watteeuw

Juridisch kader

De volgende bepalingen zijn van toepassing inzake de bevoegdheid:

- Het Decreet over het lokaal bestuur van 22 december 2017, artikel 56, § 3, 1°

De beslissing wordt genomen op grond van:

- Het reglement voor het privaat gebruik van de openbare weg tijdens de Gentse Feesten, goedgekeurd door de gemeenteraad van 24 april 2023, artikel 4 § 1.
- De politieverordening Gentse Feesten 2023, goedgekeurd door de gemeenteraad van 24 april 2023, artikel 5, § 2.
- De Wet van 28 december 1983 betreffende de vergunning voor het schenken van sterke dranken, artikel 9.

Motivering

Ter voorbereiding van de Gentse Feesten 2024 werden 27 plannen opgemaakt voor de inname van de openbare weg voor terrassen, kramen, infrastructuur van pleinorganisatoren, e.d.

De plannen worden aan het college voorgelegd ter goedkeuring, enkel wat de ruimtelijke inname van de openbare weg betreft, wat in geen geval een erkenning inhoudt van de activiteiten die op de podia worden geprogrammeerd.

De organisatoren die invulling geven aan de feestkernen vraagt eveneens de toelating om tijdens de Gentse Feesten 2024 sterke dranken te schenken.

Bijgevoegde bijlage(n):

- Overzicht plannen Gentse Feesten 2024 (deel van de beslissing)
- plan 05 KAMMERSTRAAT_20062024.pdf (deel van de beslissing)
- plan 06 SINT-BAAFSPLEIN_20062024.pdf (deel van de beslissing)
- plan 07 LANGEMUNT_20062024.pdf (deel van de beslissing)
- plan 08 JAN BREYDELSTRAAT_20062024.pdf (deel van de beslissing)
- plan 10 VRIJDAGMARKT_20062024.pdf (deel van de beslissing)
- plan 13 BELFORTSTRAAT_20062024.pdf (deel van de beslissing)
- PLAN 14 SINT MICHIELSPLEIN_20062024.pdf (deel van de beslissing)
- plan 15 FRANCOIS LAURENTPLEIN_20062024.pdf (deel van de beslissing)
- plan 16 BENNESTEEG_20062024.pdf (deel van de beslissing)
- plan 17 MAGELEINSTRAAT_20062024.pdf (deel van de beslissing)
- plan 18 HOOGPOORT_20062024.pdf (deel van de beslissing)
- plan 19 DONKERSTEEG_20062024.pdf (deel van de beslissing)
- plan 21 OUDE BEESTENMARKT_20062024.pdf (deel van de beslissing)
- plan 23 SINT BAVO_03052024.pdf (deel van de beslissing)
- PLAN 24 COYENDANSPARK SPAANSKASTEELPLEIN_20062024.pdf (deel van de beslissing)
- Feestkernen Gentse Feesten 2024.pdf (deel van de beslissing)
- plan 11 SINT VEERLEPLEIN_25062024.pdf
- PLAN 04 GRASLEI KORENLEI_25062024.pdf
- plan 03 EMILE BRAUNPLEIN_25062024.pdf
- plan 12 Bij Sint-Jacobs Vlasmarkt Beverhoutplein_25062024.pdf
- plan 20 BAUDELOHOF_25062024.pdf
- plan 02 KLEIN TURKIJE_25062024.pdf
- plan 01 KORENMARKT_25062024.pdf
- plan 22_KOUTER_25062024.pdf
- plan 09 GROENTENMARKT_25062024.pdf
- PLAN 27 REEP BISDOMKAAI_OPENINGSMOMENT_25062024.pdf
- PLAN 25 zuidpark woodrow wilsonplein_21062024.pdf
- PLAN 26 markt lege port_20062024.pdf

Beslissing

Beslist het volgende:

Artikel 1:


Keurt de 27 plannen voor de inname van de openbare weg tijdens de Gentse Feesten 2024 goed voor de locaties vermeld in de 27 toegevoegde plannen in bijlage bij dit besluit en in het overzichtsdocument 'overzicht plannen Gentse Feesten', enkel wat de ruimtelijke inname van de openbare weg betreft, wat in geen geval een erkenning inhoudt van de activiteiten die op de podia worden geprogrammeerd.

Artikel 2:

Aan de organisatoren van de feestkernen zoals opgenomen in de bijlage 'Feestkernen Gentse Feesten 2024' de toelating te geven tijdens de Gentse Feesten 2024 sterke dranken te schenken.

2024_CBS_06704 - Inname openbare weg Gentse Feesten 2024 - 27 plannen

PLAN	LIGGINGEN		
01	Korenmarkt		
02	Cataloniëstraat	Klein Turkije	
03	Emile Braunplein	Goudenleeuwnplein	Poeljemarkt
04	Graslei	Korenlei	
05	Kammerstraat		
06	Botermarkt	Sint-Baafsplein	Limburgstraat
07	Langemunt		
08	Jan Breydelstraat		
09	Groentenmarkt	Hooiaard	
10	Grootkanonplein	Vrijdagmarkt	
11	Rekelingestraat	Sint-Veerleplein	Kleine Vismarkt
12	Bij Sint-Jacobs Walter De Buckplein	Vlasmarkt	Beverhoutplein
13	Belfortstraat	Botermarkt	
14	Sint-Michiëlsheiling	Sint-Michiëlsplein	
15	François Laurentplein		
16	Bennesteeg		
17	Mageleinstraat		
18	Hoogpoort		
19	Donkersteeg		
20	Baudelopark		
21	Oude Beestenmarkt		
22	Kouter		
23	Willem De Beerpark		
24	Coyendanspark	Spaanskasteelplein	Sint-Baafsdorp
25	Woodrow Wilsonplein	Zuidpark	
26	Markt Lege Portemonnees		
27	Openingsmoment		

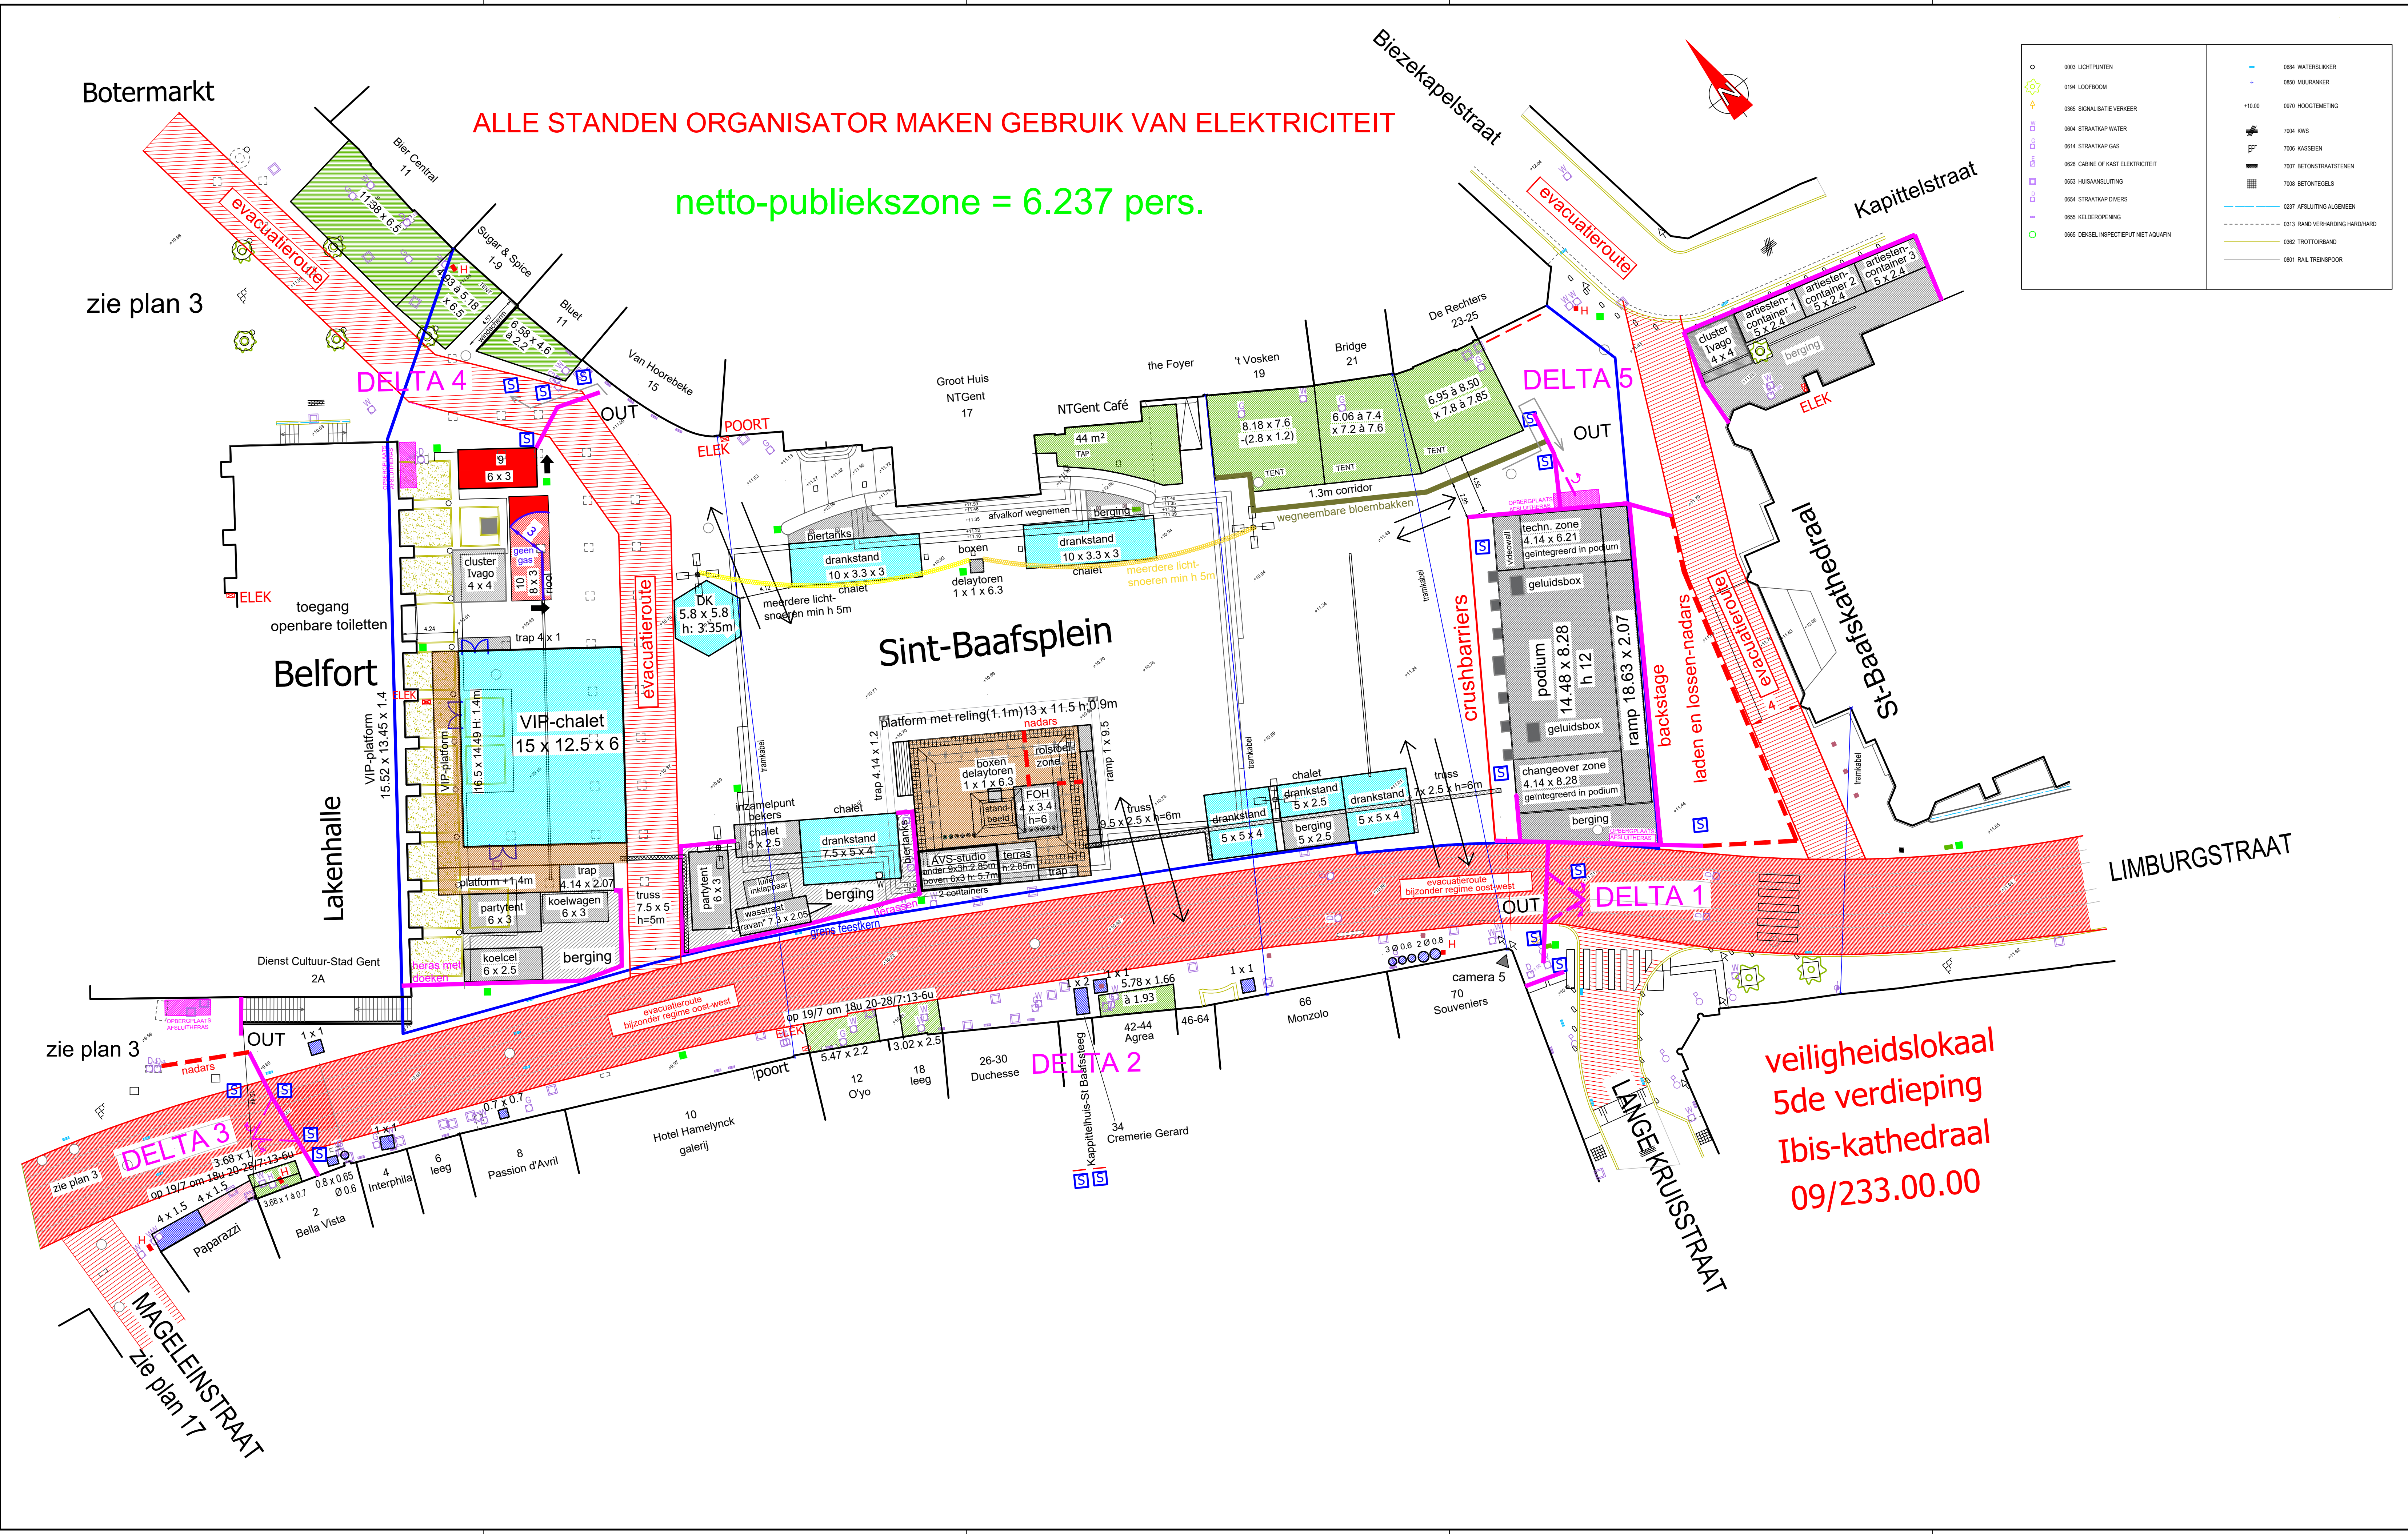

- Legende :**
- Terrassen :**
- voor eigen zaak
 - naast eigen zaak
- Verkoopstanden :**
- eetkramen stadsbestuur
 - uitbreiding van de zaak
 - Onder de Draak vzw
 - druppelkot Onder de Draak vzw
- Activiteiten :**
- Onder de Draak vzw techniek
 - berging
 - houten constructie
 - werfafsluiting nadars
 - bijkomende afsluiting ondoorzichtig bij toppers
 - sfeerbeheerder
- Algemeen :**
- bestaande afvalkorven
 - extra afvalkorven
 - verlichtingspalen
 - hydrant
 - elektriciteitskast

goedgekeurd door het college van burgemeester en schepenen in zitting van


veiligheidslokaal
5de verdieping
Ibis-kathedraal
09/233.00.00

Stad Gent
Dienst Feesten en Ambulante Handel

Gentse Feesten 2024
Sint-Baafsplein
plannummer : 6

schaal : 1/200 of 1 cm = 200 cm
datum : 20 juni 2024

basisplan : opmeting Ellips
tekenaar : Sandra Heyvaert

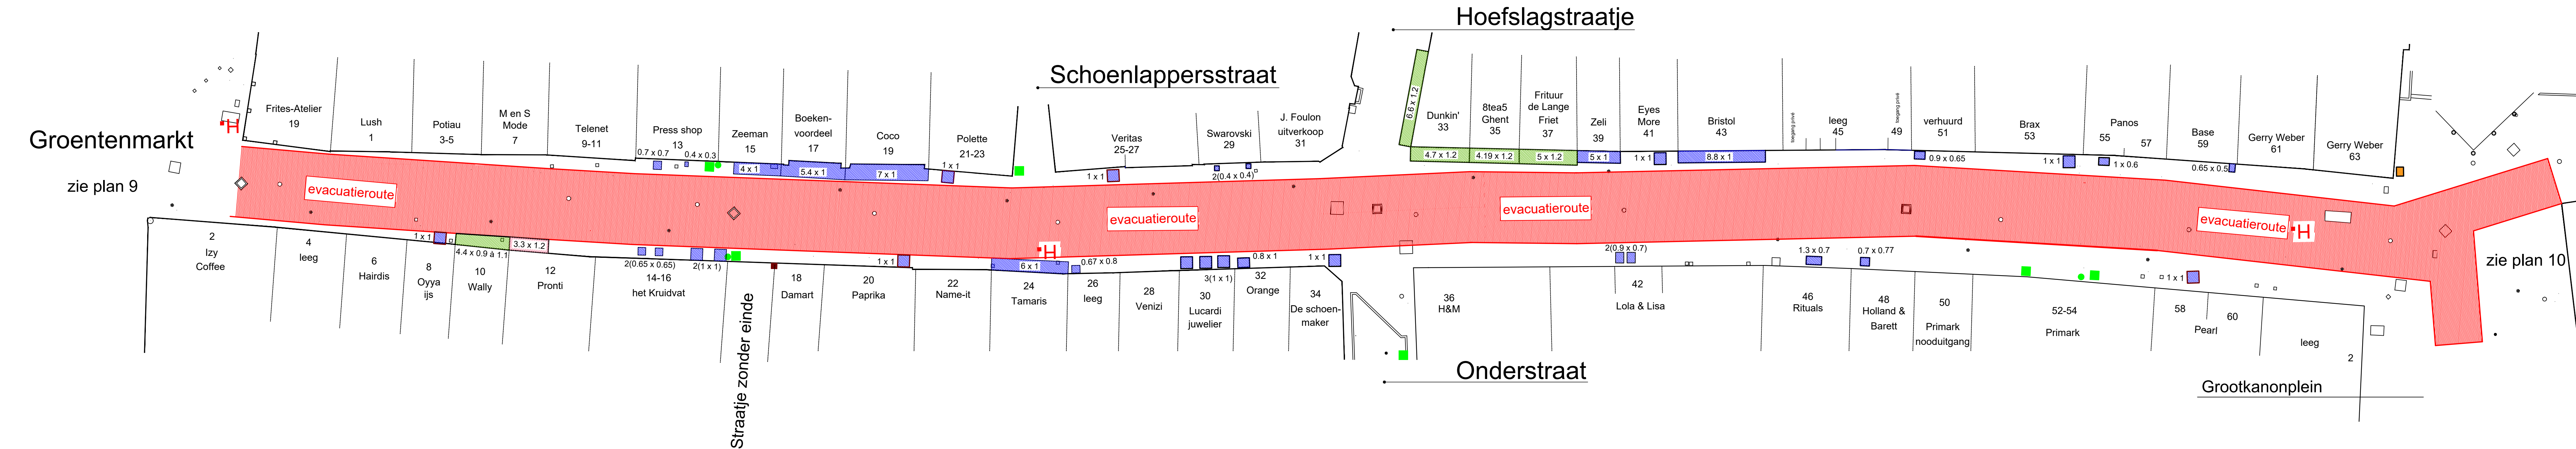

- Legende :**
- Terrassen :**
- voor eigen zaak
 - naast eigen zaak
- Verkoopstanden :**
- uitbreiding van de zaak
- Algemeen :**
- bestaande afvalkorven
 - extra afvalkorven
 - H
 hydrant
 -


goedgekeurd door het college van burgemeester en schepenen in zitting van

Stad Gent
Dienst Feesten en Ambulante Handel

Gentse Feesten 2024
Langemunt
plannummer : 7

schaal : 1/200 of 1 cm = 200 cm
datum : 20 juni 2024

basisplan : TD Wegenwerken
tekenaar : Sandra Heyvaert i.o.v. DFAH

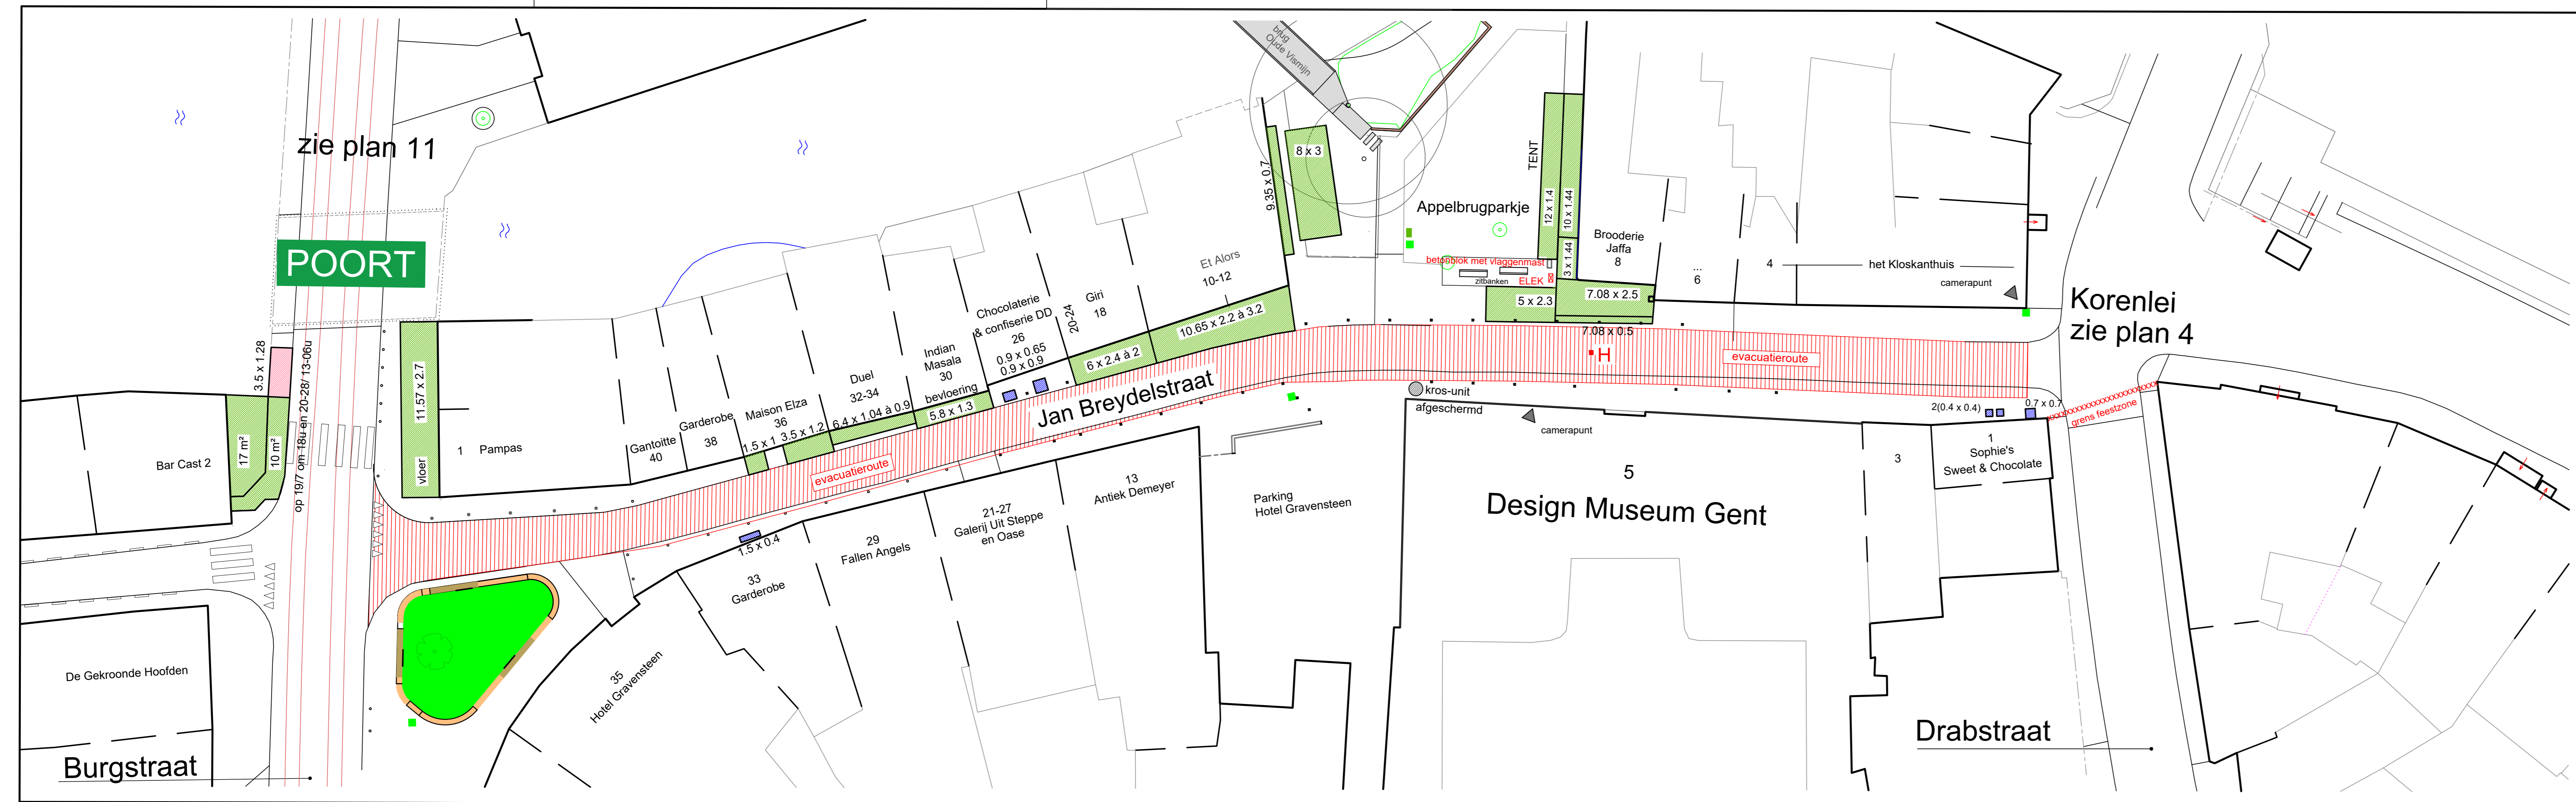

Legende :

Terrassen :

- voor eigen zaak
- naast eigen zaak

Verkoopstanden :

- uitbreiding van de zaak
-

Algemeen :

- bestaande afvalkorven
- extra afvalkorven
- vp verlichtingspalen
- v/m vlaggenmastschachten
- H hydrant
- ∞ ELEK elektriciteit


goedgekeurd door het college
van burgemeester en schepenen
in zitting van

Stad Gent
Dienst Feesten en Ambulante Handel

Gentse Feesten 2024
Jan Breydelstraat
plannummer : 8

schaal : 1/200 of 1 cm = 200 cm
datum : 20 juni 2024

basisplan : Cardib
tekenaar : Sandra Heyvaert
i.o.v. Dienst DFAH

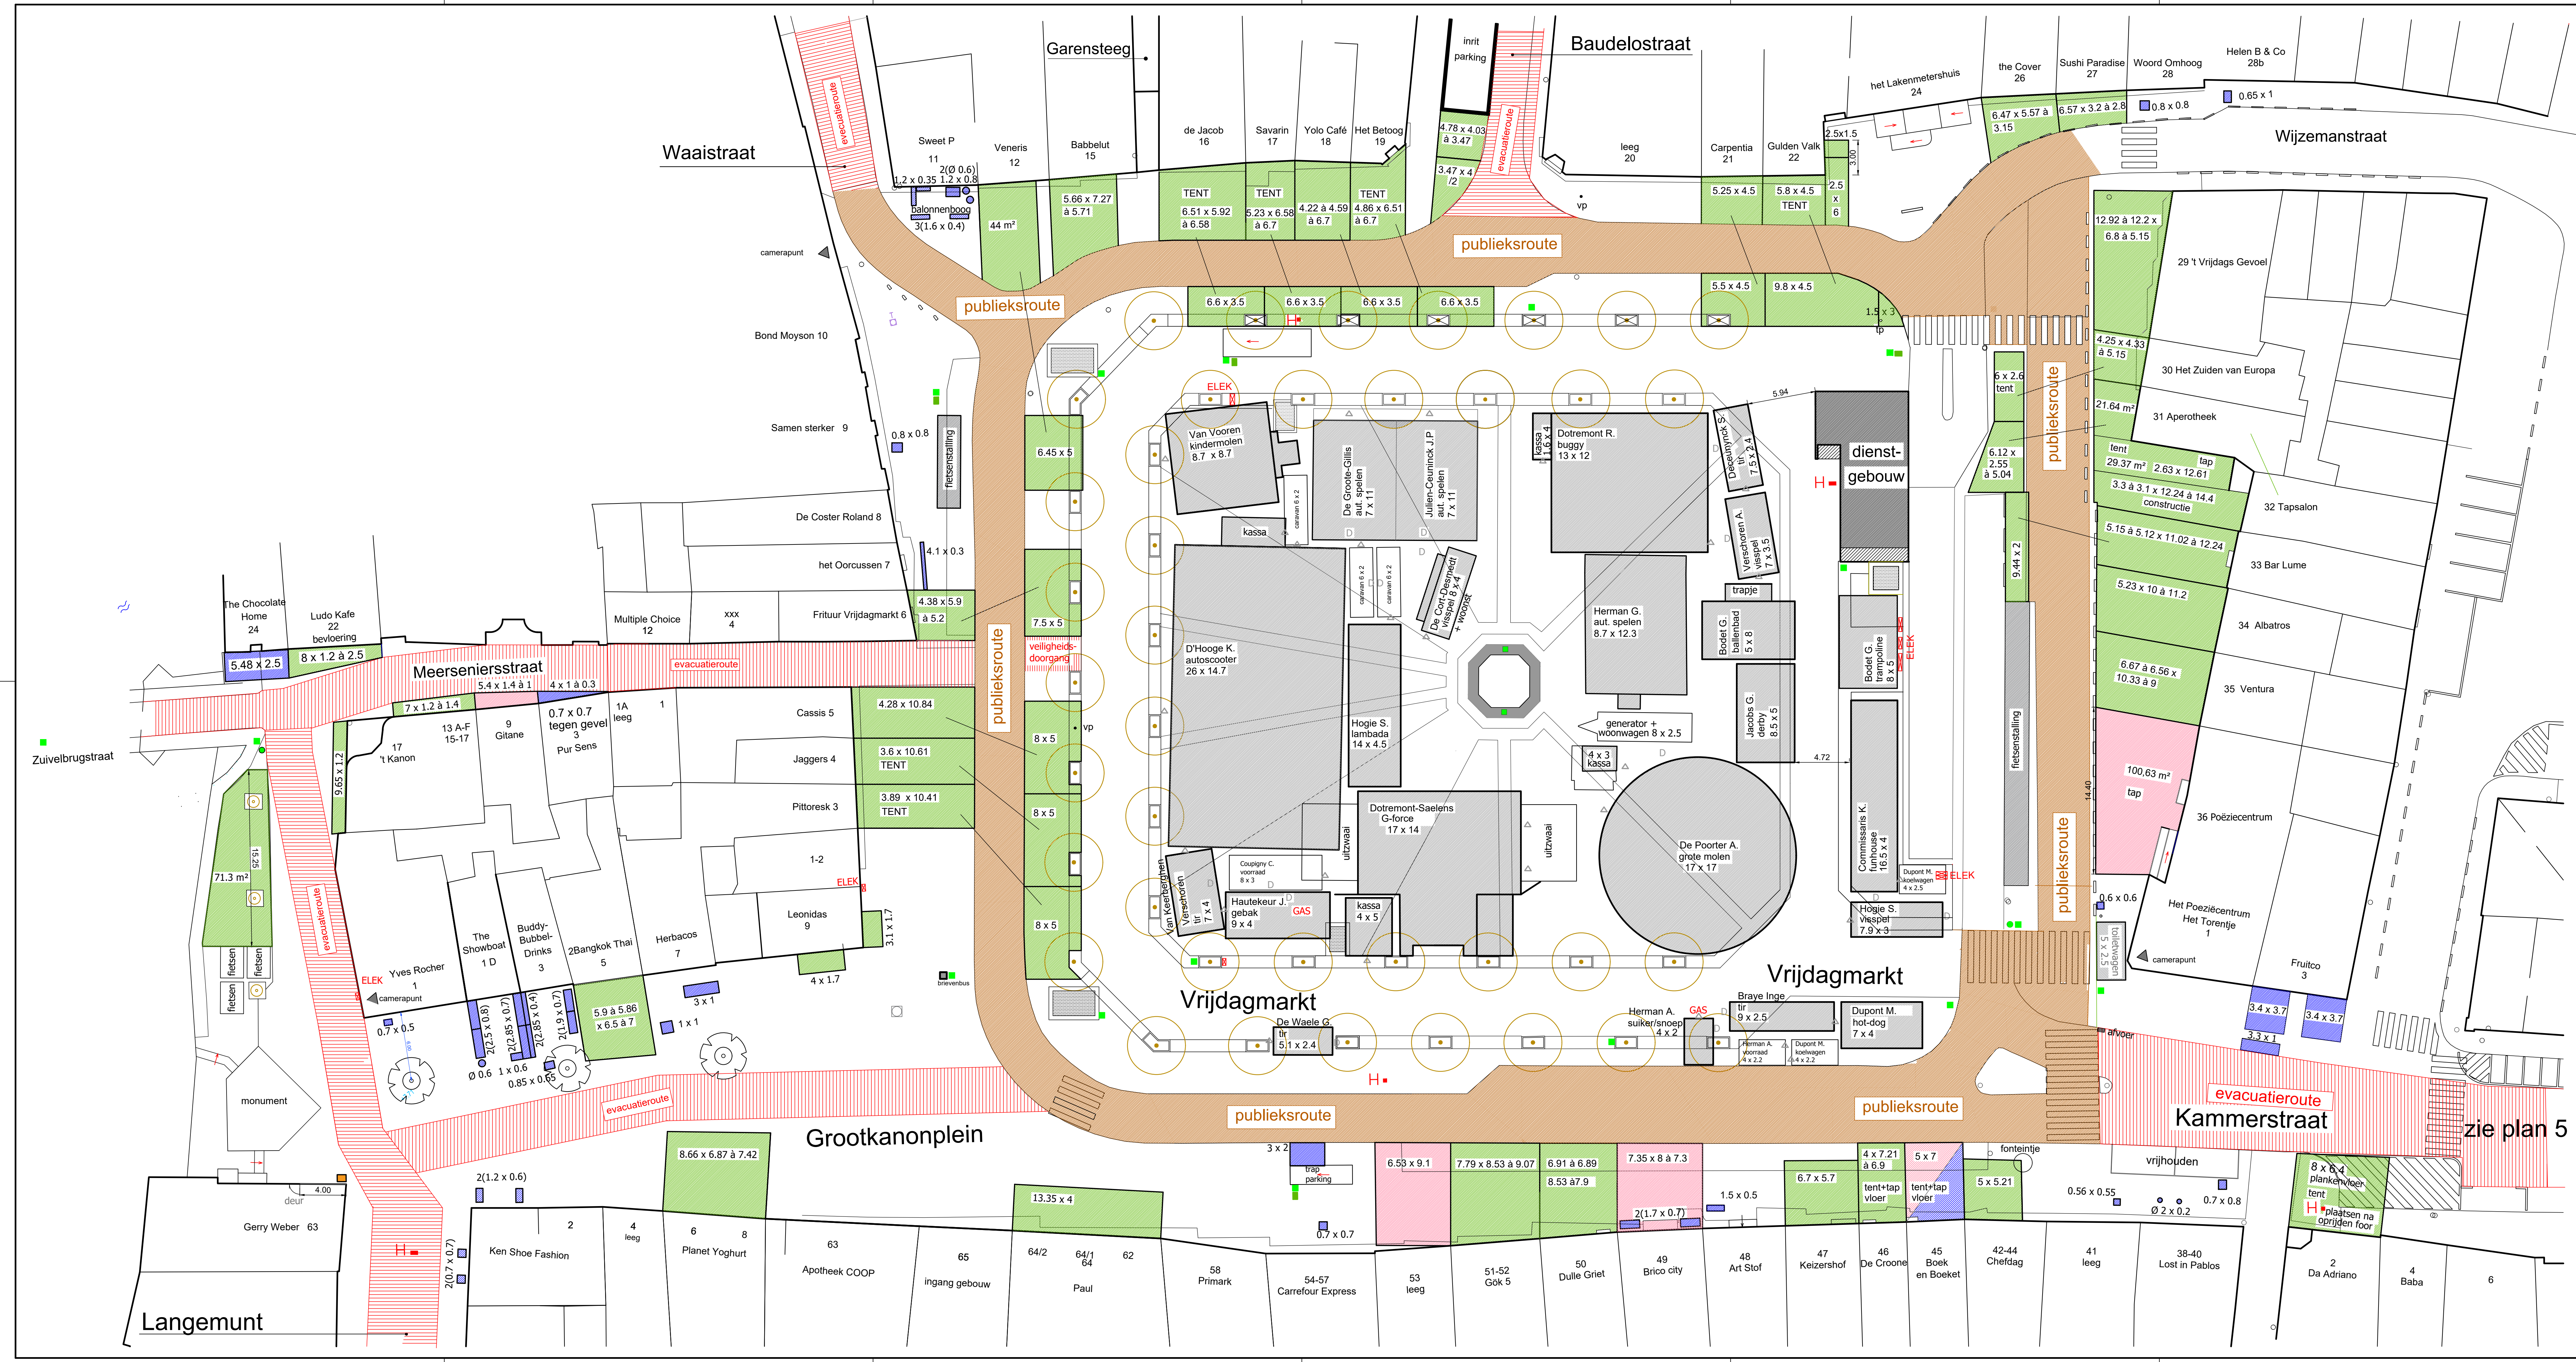

- Legende :**
- Terrassen :**
- voor eigen zaak
 - naast eigen zaak
- Verkoopstanden :**
- uitbreiding van de zaak
- Activiteiten :**
- foor
- Algemeen :**
- bestaande afvalkorven
 - extra afvalkorven
 - hydrant
 - elektriteitskast
 - toeristische paal


goedgekeurd door het college van burgemeester en schepenen in zitting van

Stad Gent
Dienst Feesten en Ambulante Handel

Gentse Feesten 2024
Vrijdagmarkt - Grootkanonplein
plannummer 10

schaal : 1/200 of 1 cm = 2 m
datum : 20 juni 2024

basisplan : kadasterplan
tekenaar : Sandra Heyvaert
i.o.v. kernteam Gentse Feesten

 

Legende :

Terrassen :

- voor eigen zaak
- naast eigen zaak

Verkoopstanden :

- eetkramen stadsbestuur
- uitbreiding van de zaak
- privé

Activiteiten :

-

Algemeen :

- wc
- bestaande afvalkorven
- extra afvalkorven
- pmd-korven
- verlichtingspalen
- vlaggenmastschachten
- hydrant


goedgekeurd door het college van burgemeester en schepenen in zitting van

Stad Gent
Dienst Feesten en Ambulante Handel

Gentse Feesten 2024
Belfortstraat
plannummer : 13

schaal : 1/200 of 1 cm = 2 m
datum : 20 juni 2024

basisplan : Technum
tekenaar : Sandra Heyvaert
i.o.v. Kernteam Gentse Feesten

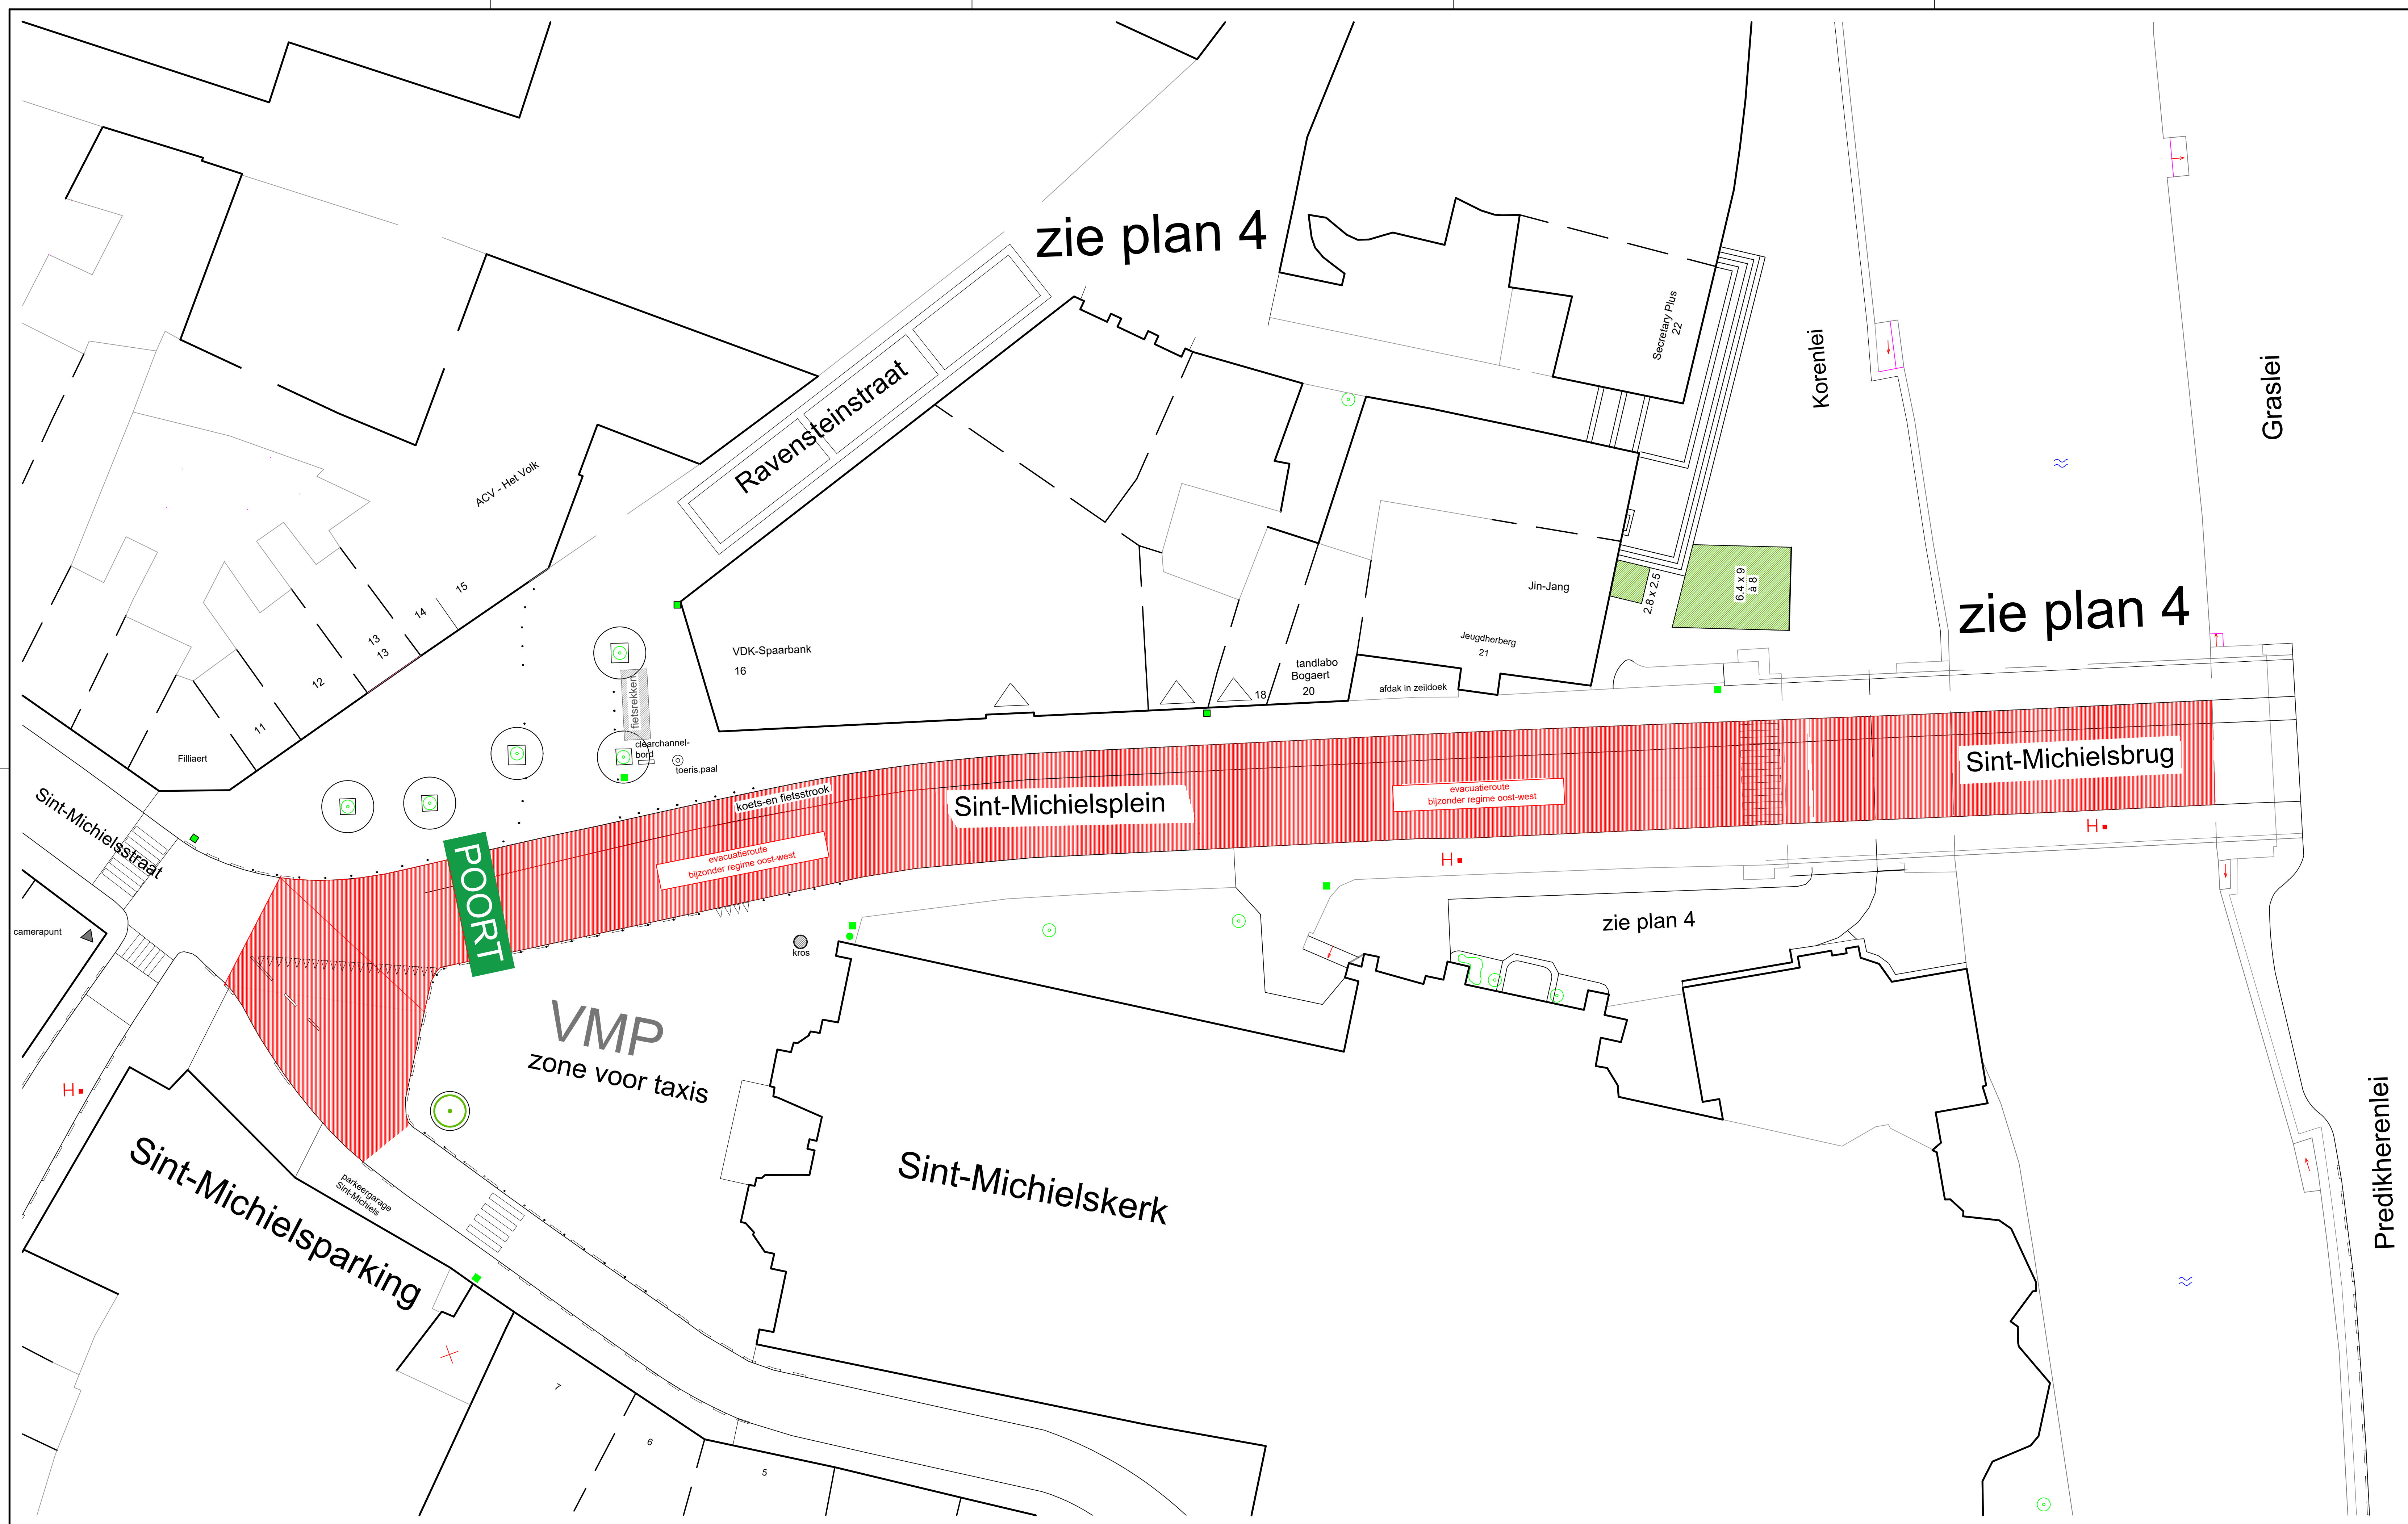

Legende :

Terrassen :

- voor eigen zaak
- naast eigen zaak

Activiteit :

-
-

Algemeen :

- wc
- bestaande afvalkorven
- extra afvalkorven
- verlichtingspalen
- hydrant

goedgekeurd door het college van burgemeester en schepenen in zitting van

Stad Gent
Dienst Feesten en Ambulante Handel

Gentse Feesten 2024
Sint-Michielsplein-en helling
plannummer 14


schaal : 1/200 of 1 cm = 2 m

0 5

datum : 20 juni 2024

basisplan : kadasterplan

tekenaar : Sandra Heyvaert
i.o.v. Dienst DFAH

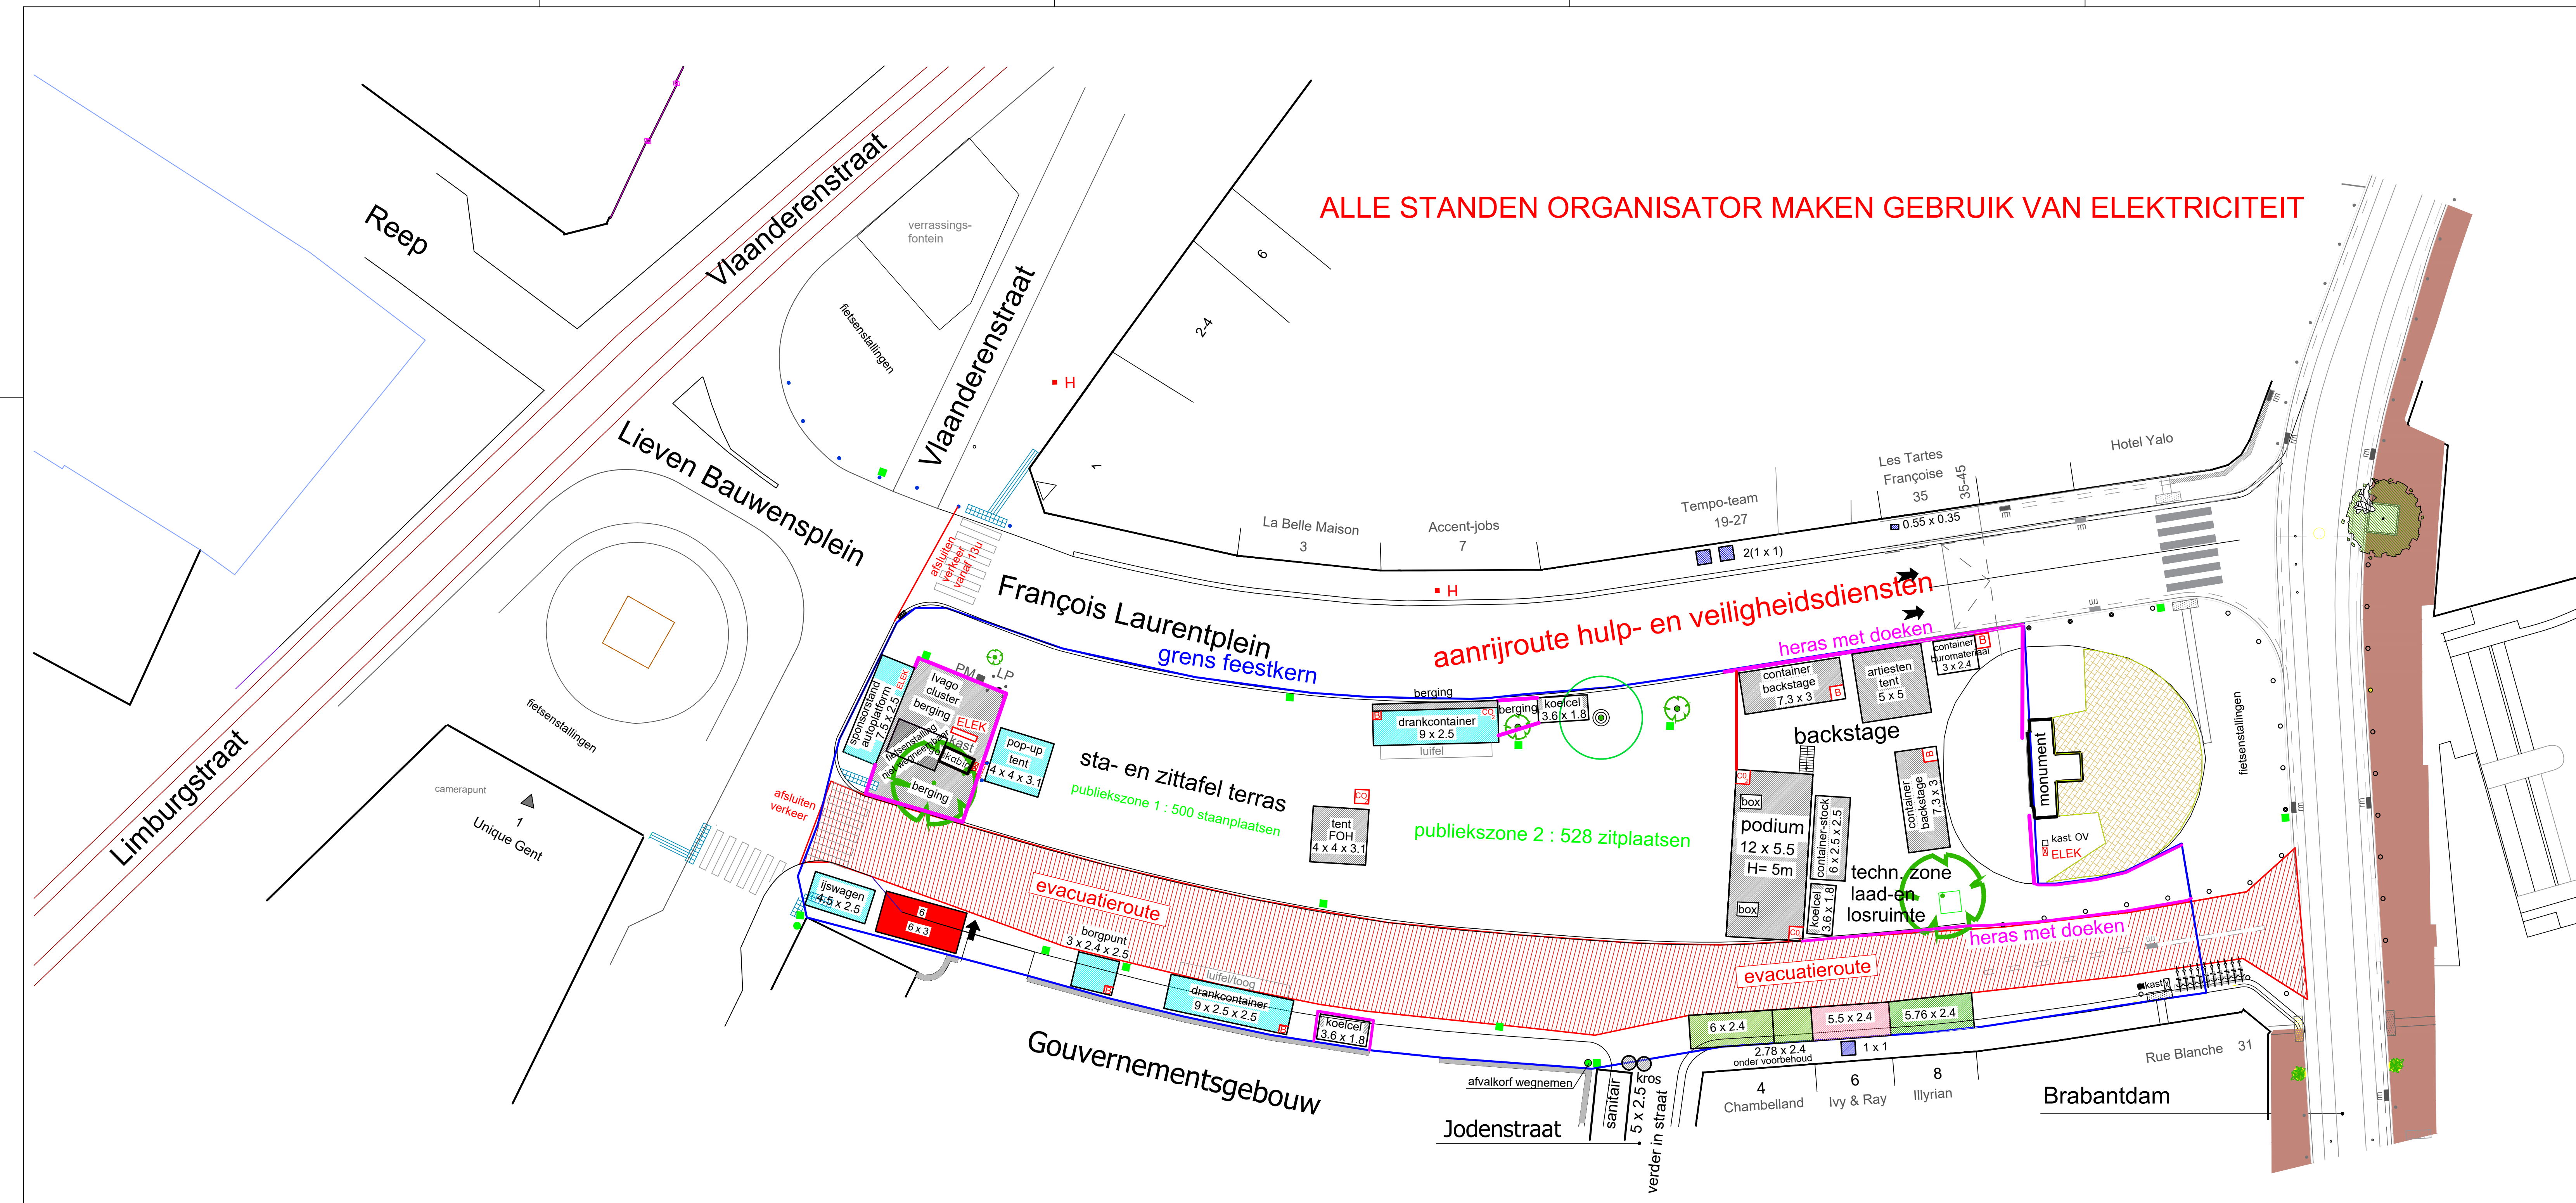

ALLE STANDEN ORGANISATOR MAKEN GEBRUIK VAN ELEKTRICITEIT

Legende :

Terrassen :
 voor eigen zaak naast eigen zaak

Verkoopstanden :
 eetkramen stadsbestuur
 uitbreiding van de zaak
 organisator

Activiteiten :
 organisator
 technische zones
 beplanting

Andere :
 houten vloer
 werfafsluiting
 schuimsnelblusser
 CO₂ blustoestel

Algemeen :
 bestaande afvalkorven
 extra afvalkorven
 hydrant
 ELEK elektriciteitskast
 MP parkeermeter
 LP laadpaal

goedgekeurd door het college van burgemeester en schepenen in zitting van

Stad Gent
 Dienst Feesten en Ambulante Handel

Gentse Feesten 2024
 François Laurentplein
 plannummer : 15

schaal : 1/200 of 1 cm = 200 cm
 0 5
 datum : 20 juni 2024

basisplan : Parkeerbedrijf
 tekenaar : Sandra Heyvaert
 i.o.v. kernteam Gentse Feesten



- Legende :**
- Terrassen :**
- voor eigen zaak
 - naast eigen zaak
- Verkoopstanden :**
- uitbreiding van de zaak
- Algemeen :**
- bestaande afvalkorven
 - extra afvalkorven
 - vm vlaggenmastschachten
 - H hydrant

goedgekeurd door het college van burgemeester en schepenen in zitting van

Stad Gent
Dienst Feesten en Ambulante Handel


Gentse Feesten 2024
Bannesteeg
plannummer : 16

schaal : 1/200 of 1 cm = 200 cm

 datum : 20 juni 2024

basisplan : Cardib

tekenaar : Sandra Heyvaert
i.o.v. Kernteam Gentse Feesten

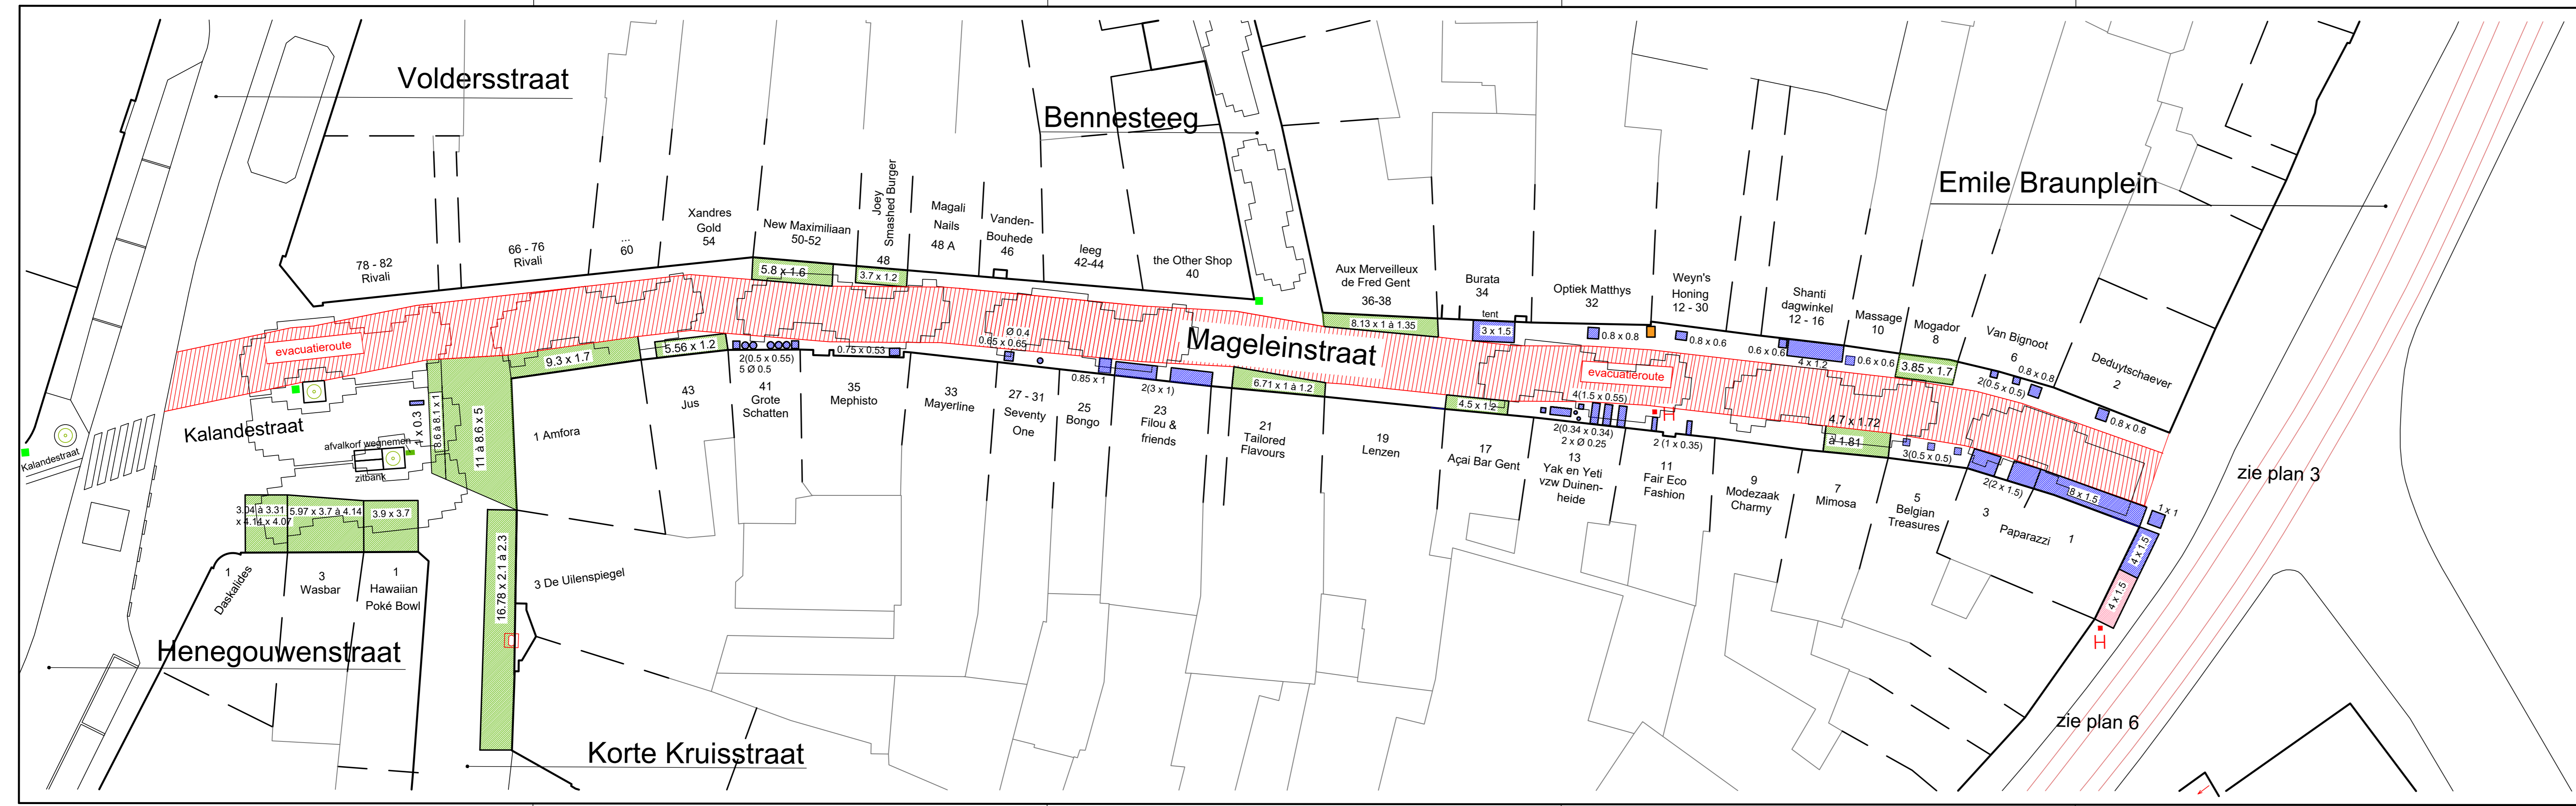

Legende :

Terrassen :

voor eigen zaak

naast eigen zaak

Verkoopstanden :

uitbreiding van de zaak

Algemeen :

bestaande afvalkorven

extra afvalkorven

vlaggenmastschachten


H hydrant

goedgekeurd door het college
van burgemeester en schepenen
in zitting van

Stad Gent
Dienst Feesten en Ambulante Handel

Gentse Feesten 2024
Mageleinstraat
plannummer : 17


schaal : 1/200 of 1 cm = 200 cm

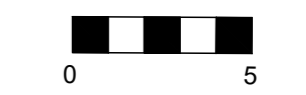

datum : 20 juni 2024

basisplan : Cardib

tekenaar : Sandra Heyvaert
i.o.v. Dienst DFAH

 

Legende :

- Terrassen :**
- voor eigen zaak
 - naast eigen zaak
- Verkoopstanden :**
- uitbreiding van de zaak
- Activiteiten :**
-

Algemeen :

- bestaande afvalkorven
- extra afvalkorven
- H hydrant
-
-


goedgekeurd door het college
van burgemeester en schepenen
in zitting van

Stad Gent
Dienst Feesten en Ambulante Handel

Gentse Feesten 2024
Hoogpoort
plannummer : 18

schaal : 1/200 of 1 cm = 2 m
0 5
datum : 20 juni 2024

basisplan : Technum
tekenaar : Sandra Heyvaert
i.o.v. Dienst DFAH

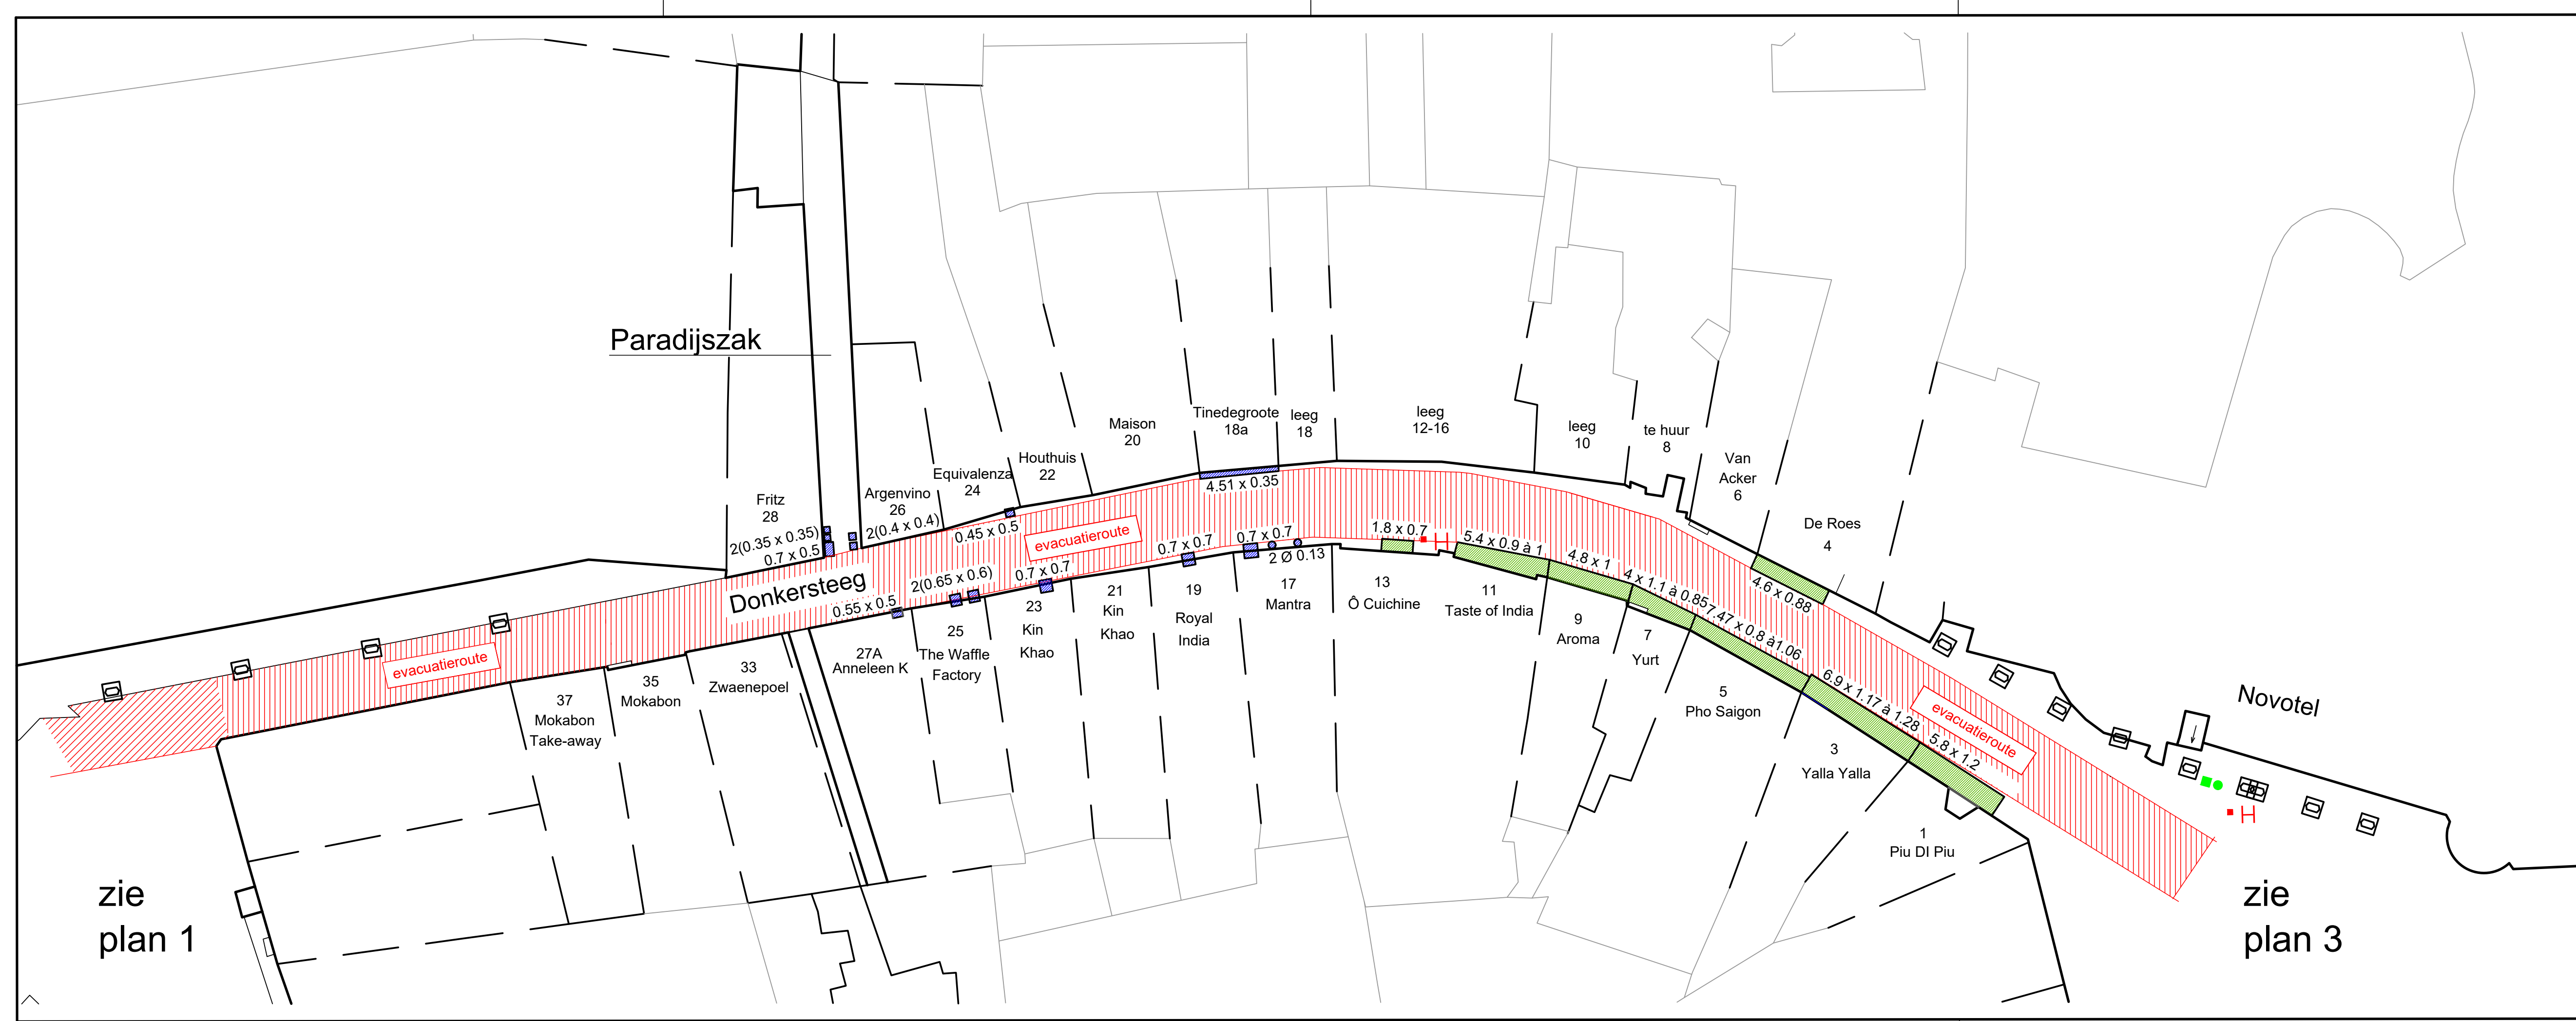

Legende :

Terrassen :

- voor eigen zaak
- naast eigen zaak

Verkoopstanden :

- uitbreiding van de zaak


Algemeen :

- bestaande afvalkorven
- extra afvalkorven
- hydrant
-


goedgekeurd door het college
van burgemeester en schepenen
in zitting van

Stad Gent
Dienst Feesten en Ambulante Handel

Gentse Feesten 2024
Donkersteeg
plannummer : 19

schaal : 1/200 of 1 cm = 200 cm

 datum : 18 juni 2024

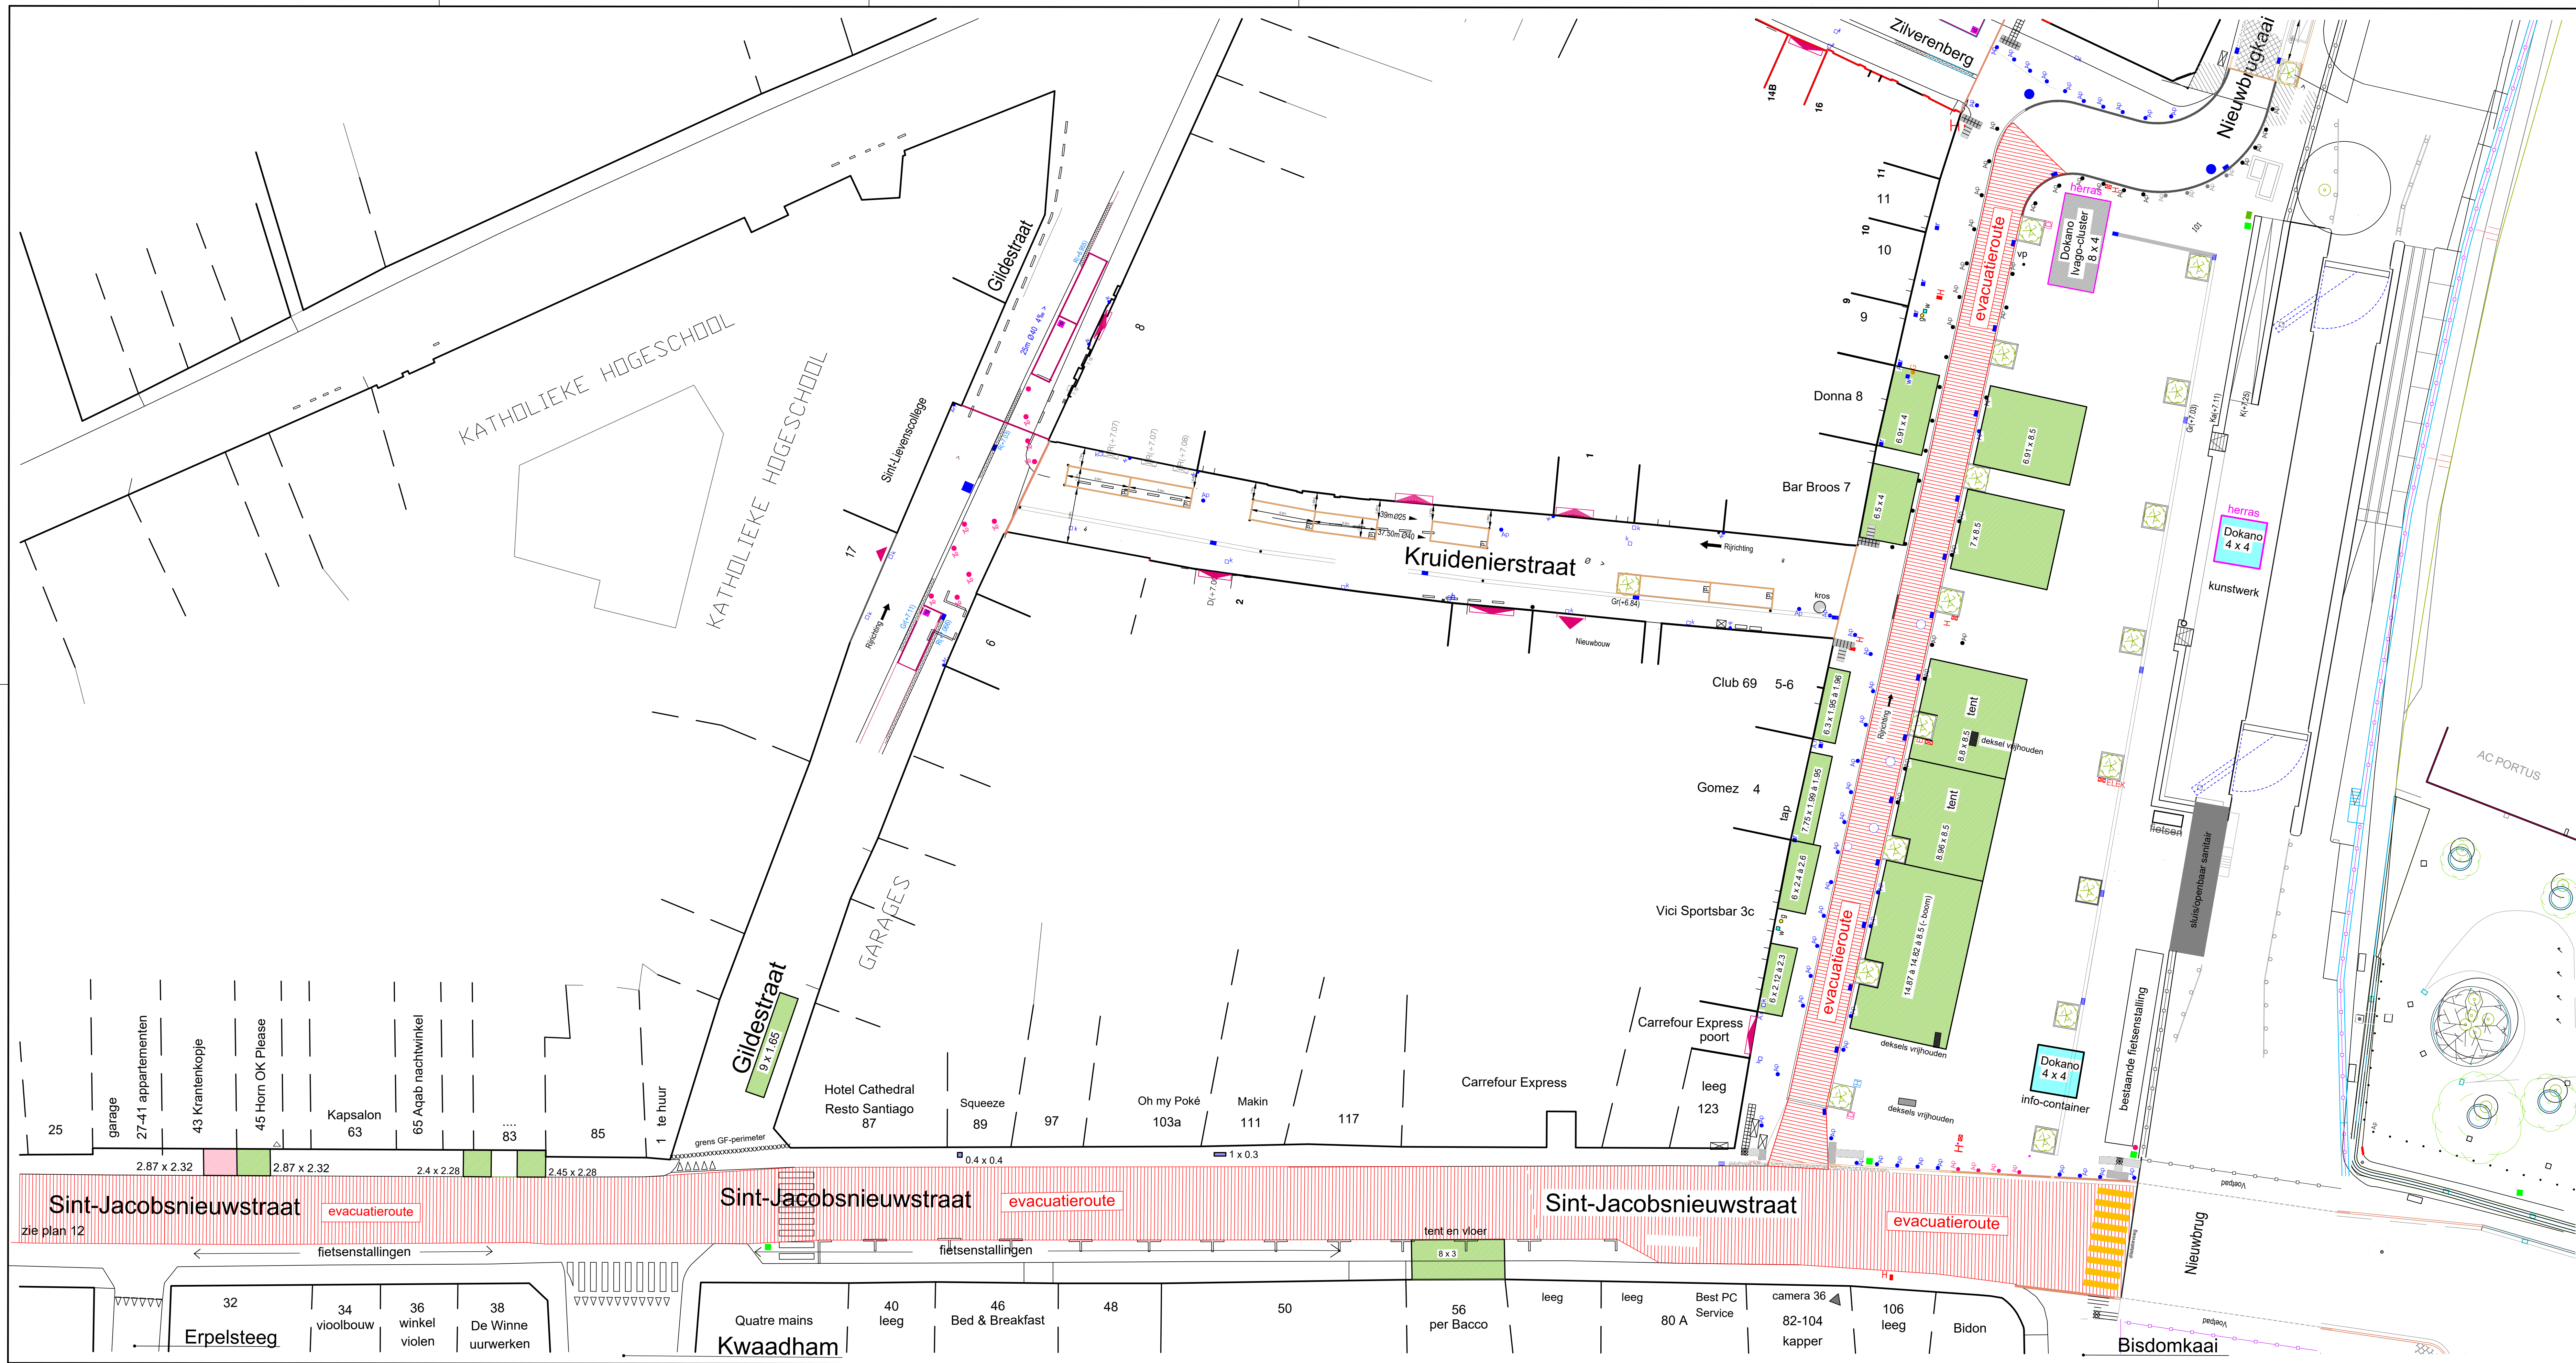basisplan : Cardib
 tekenaar : Sandra Heyvaert
 i.o.v. Dienst DFAH




- Legende :**
- Terrassen :**
- voor eigen zaak
 - naast eigen zaak
- Verkoopstanden :**
- uitbreiding van de zaak
 -
- Activiteiten :**
- Dokano
 -
 -
- Algemeen :**
- bestaande afvalkorven
 - extra afvalkorven
 - vp verlichtingspalen
 - H • hydrant

goedgekeurd door het college van burgemeester en schepenen in zitting van

Stad Gent
Dienst Feesten en Ambulante Handel


Gentse Feesten 2024
Oude Beestenmarkt
plannummer 21

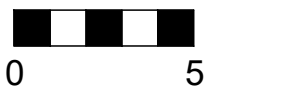schaal : 1/200 of 1 cm = 2 m

 datum : 20 juni 2024

basisplan : kadasterplan
 tekenaar : Sandra Heyvaert
 i.o.v. Kernteam Gentse Feesten

Reep

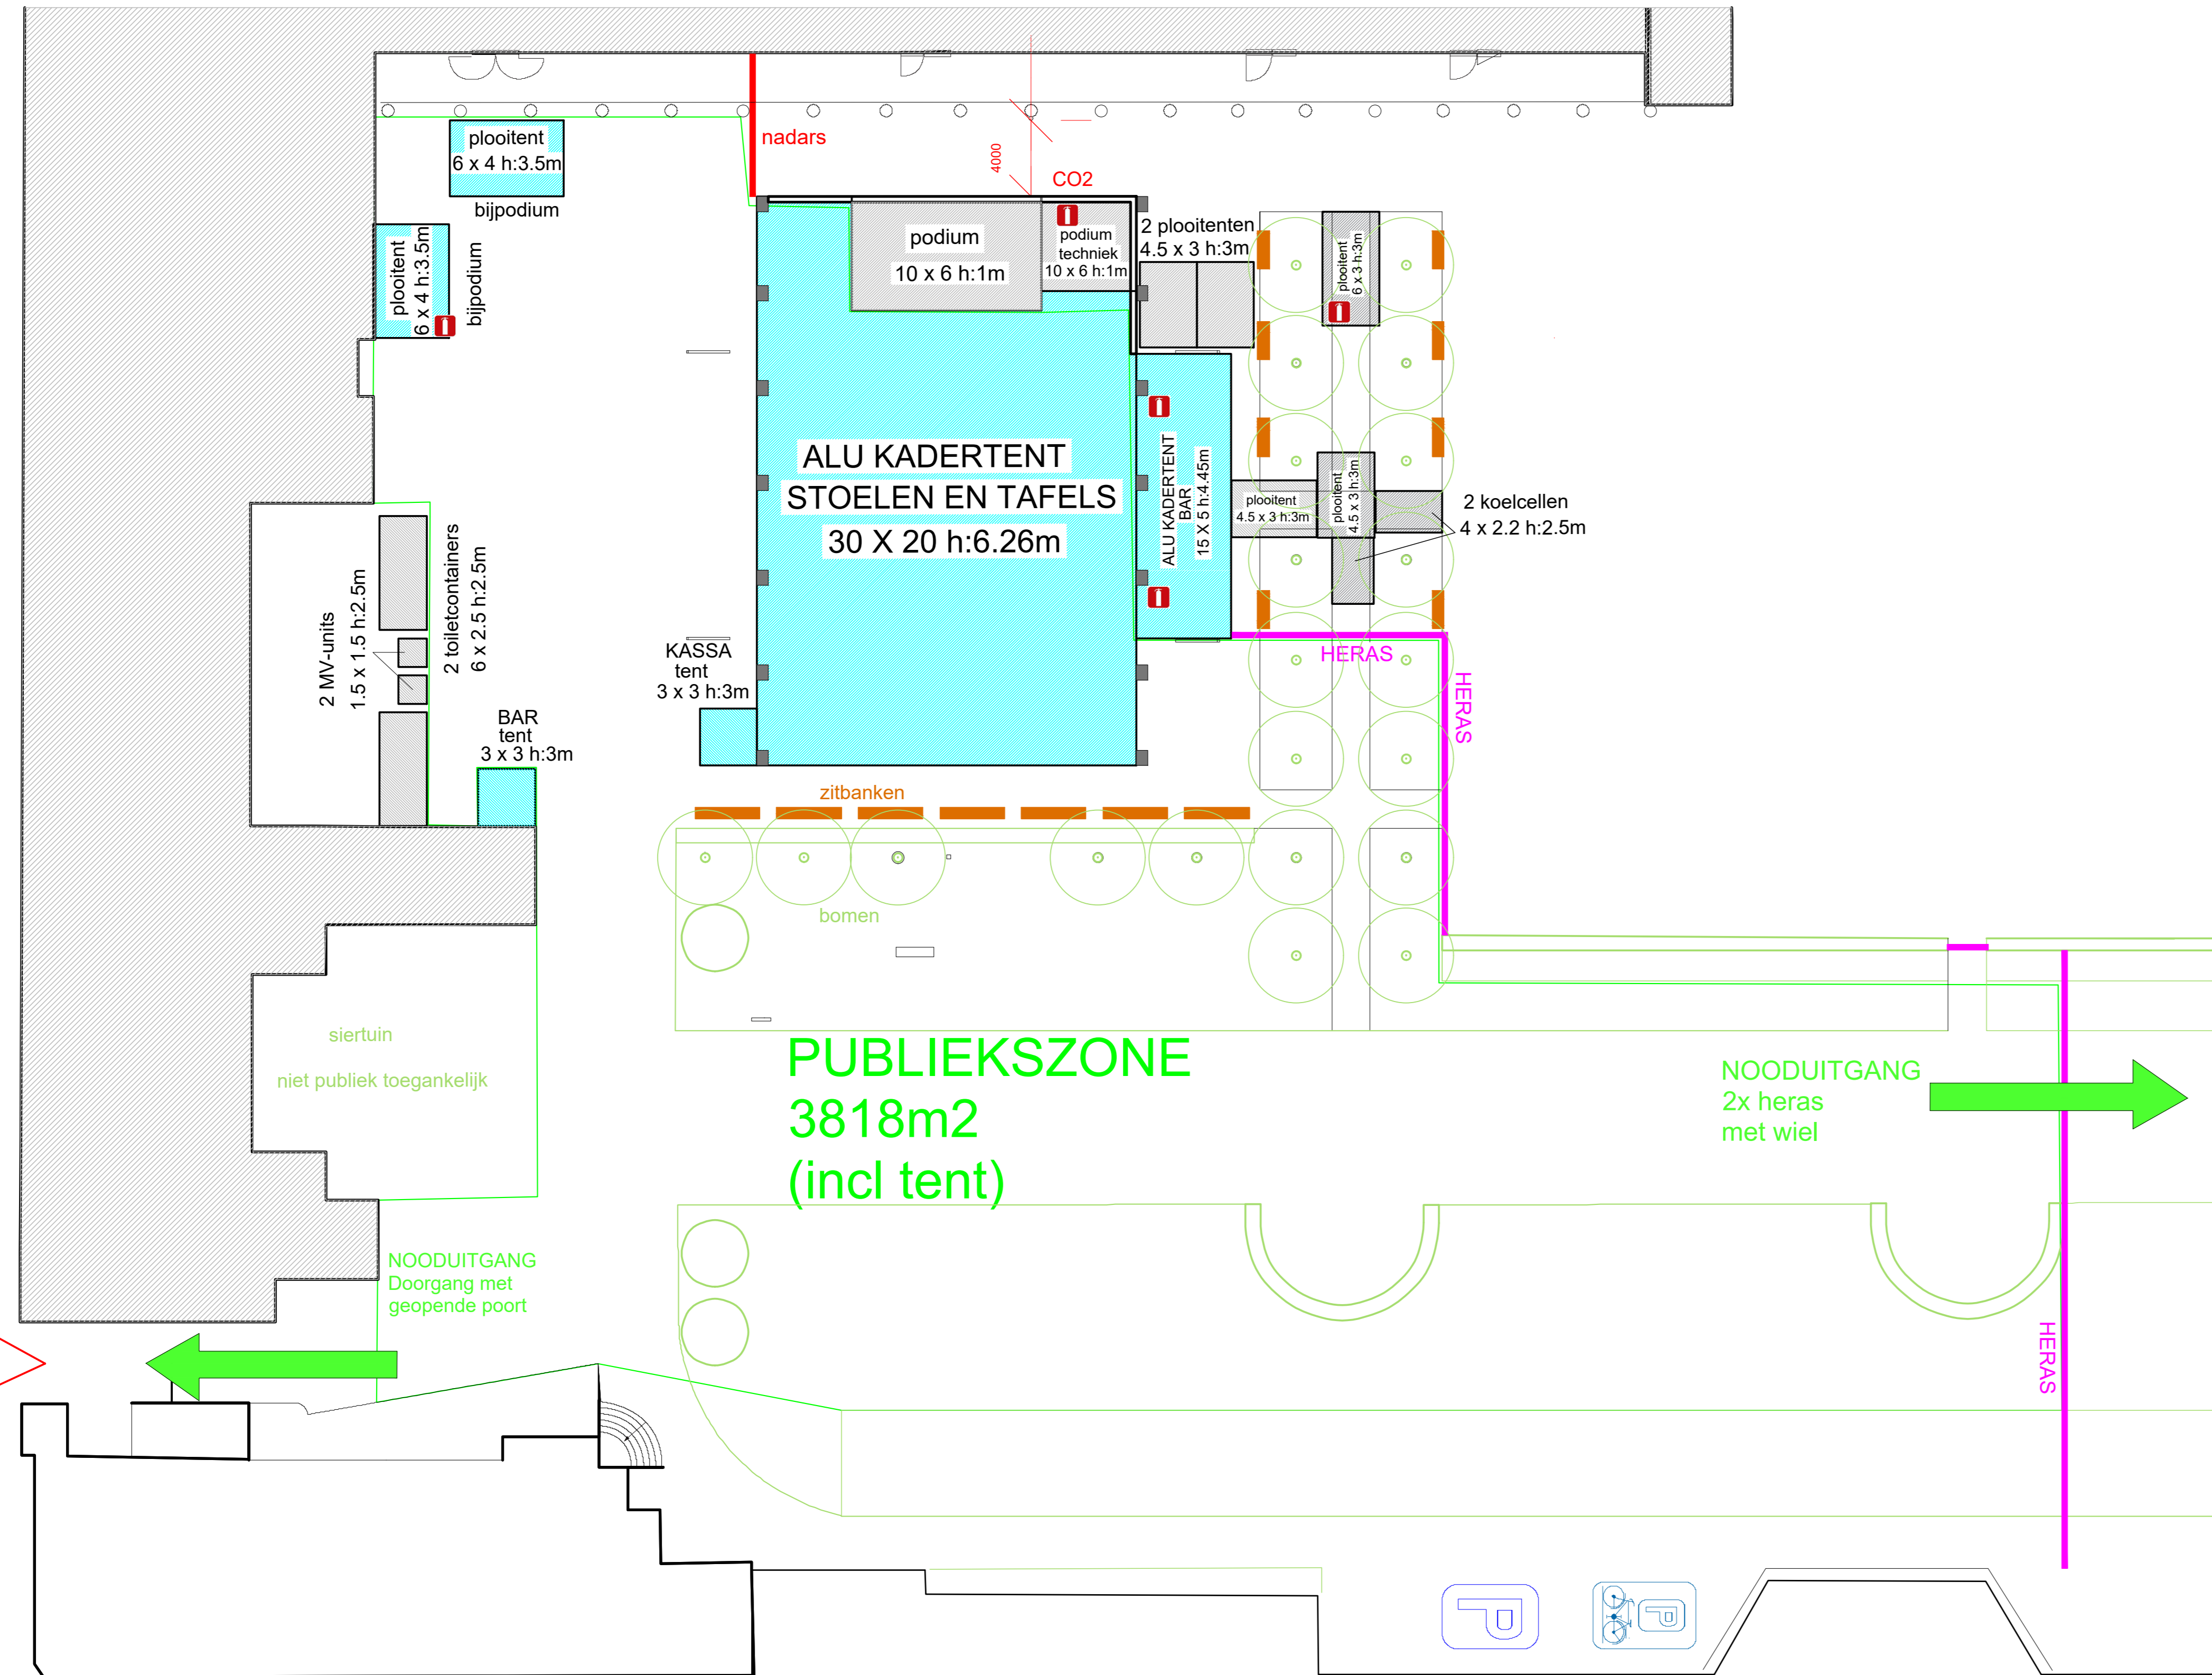nooduitgang
IN/UIT



Seminariestraat

Legende :


Organisator :

- activiteiten Cirq
- technische zone

Algemeen :

- sanitair
- extra afvalkorven
- hydrant
- blustoestel

goedgekeurd door het college
van burgemeester en schepenen
in zitting van

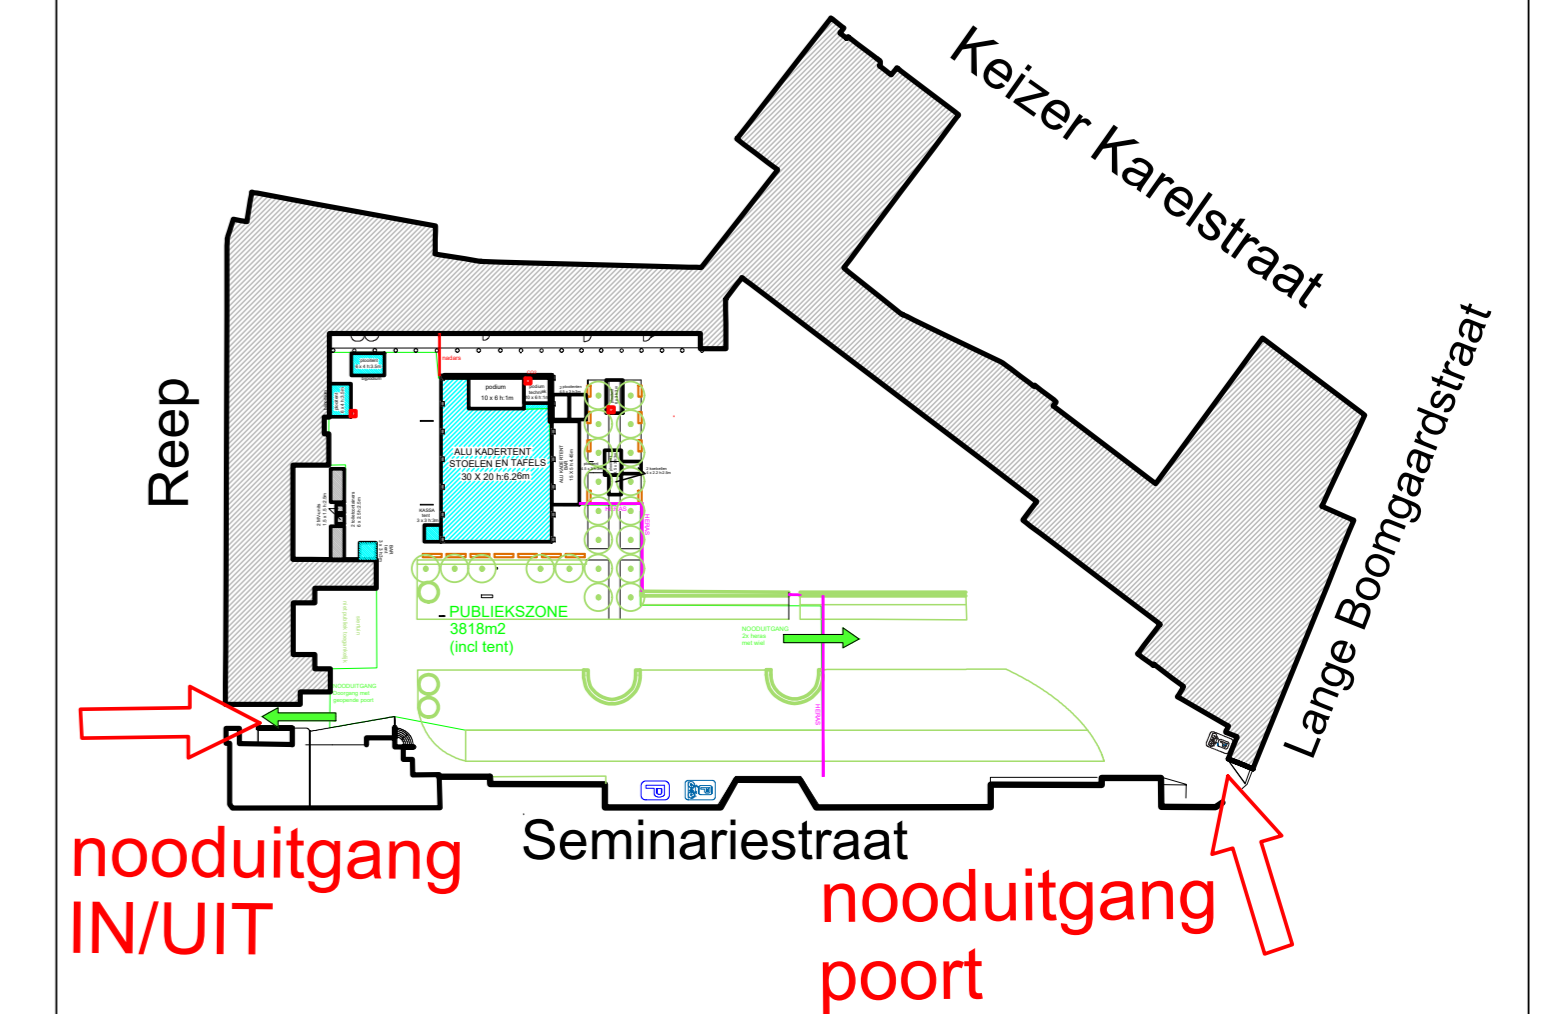

Stad Gent
Dienst Feesten en Ambulante Handel

Gentse Feesten 2024
Sint-Bavo
plannummer 26


schaal : 1/200 of 1 cm = 2 m



datum : 20 juni 2024

basisplan : Cirq

tekenaar : Sandra Heyvaert
i.o.v. Kernteam Gentse Feesten

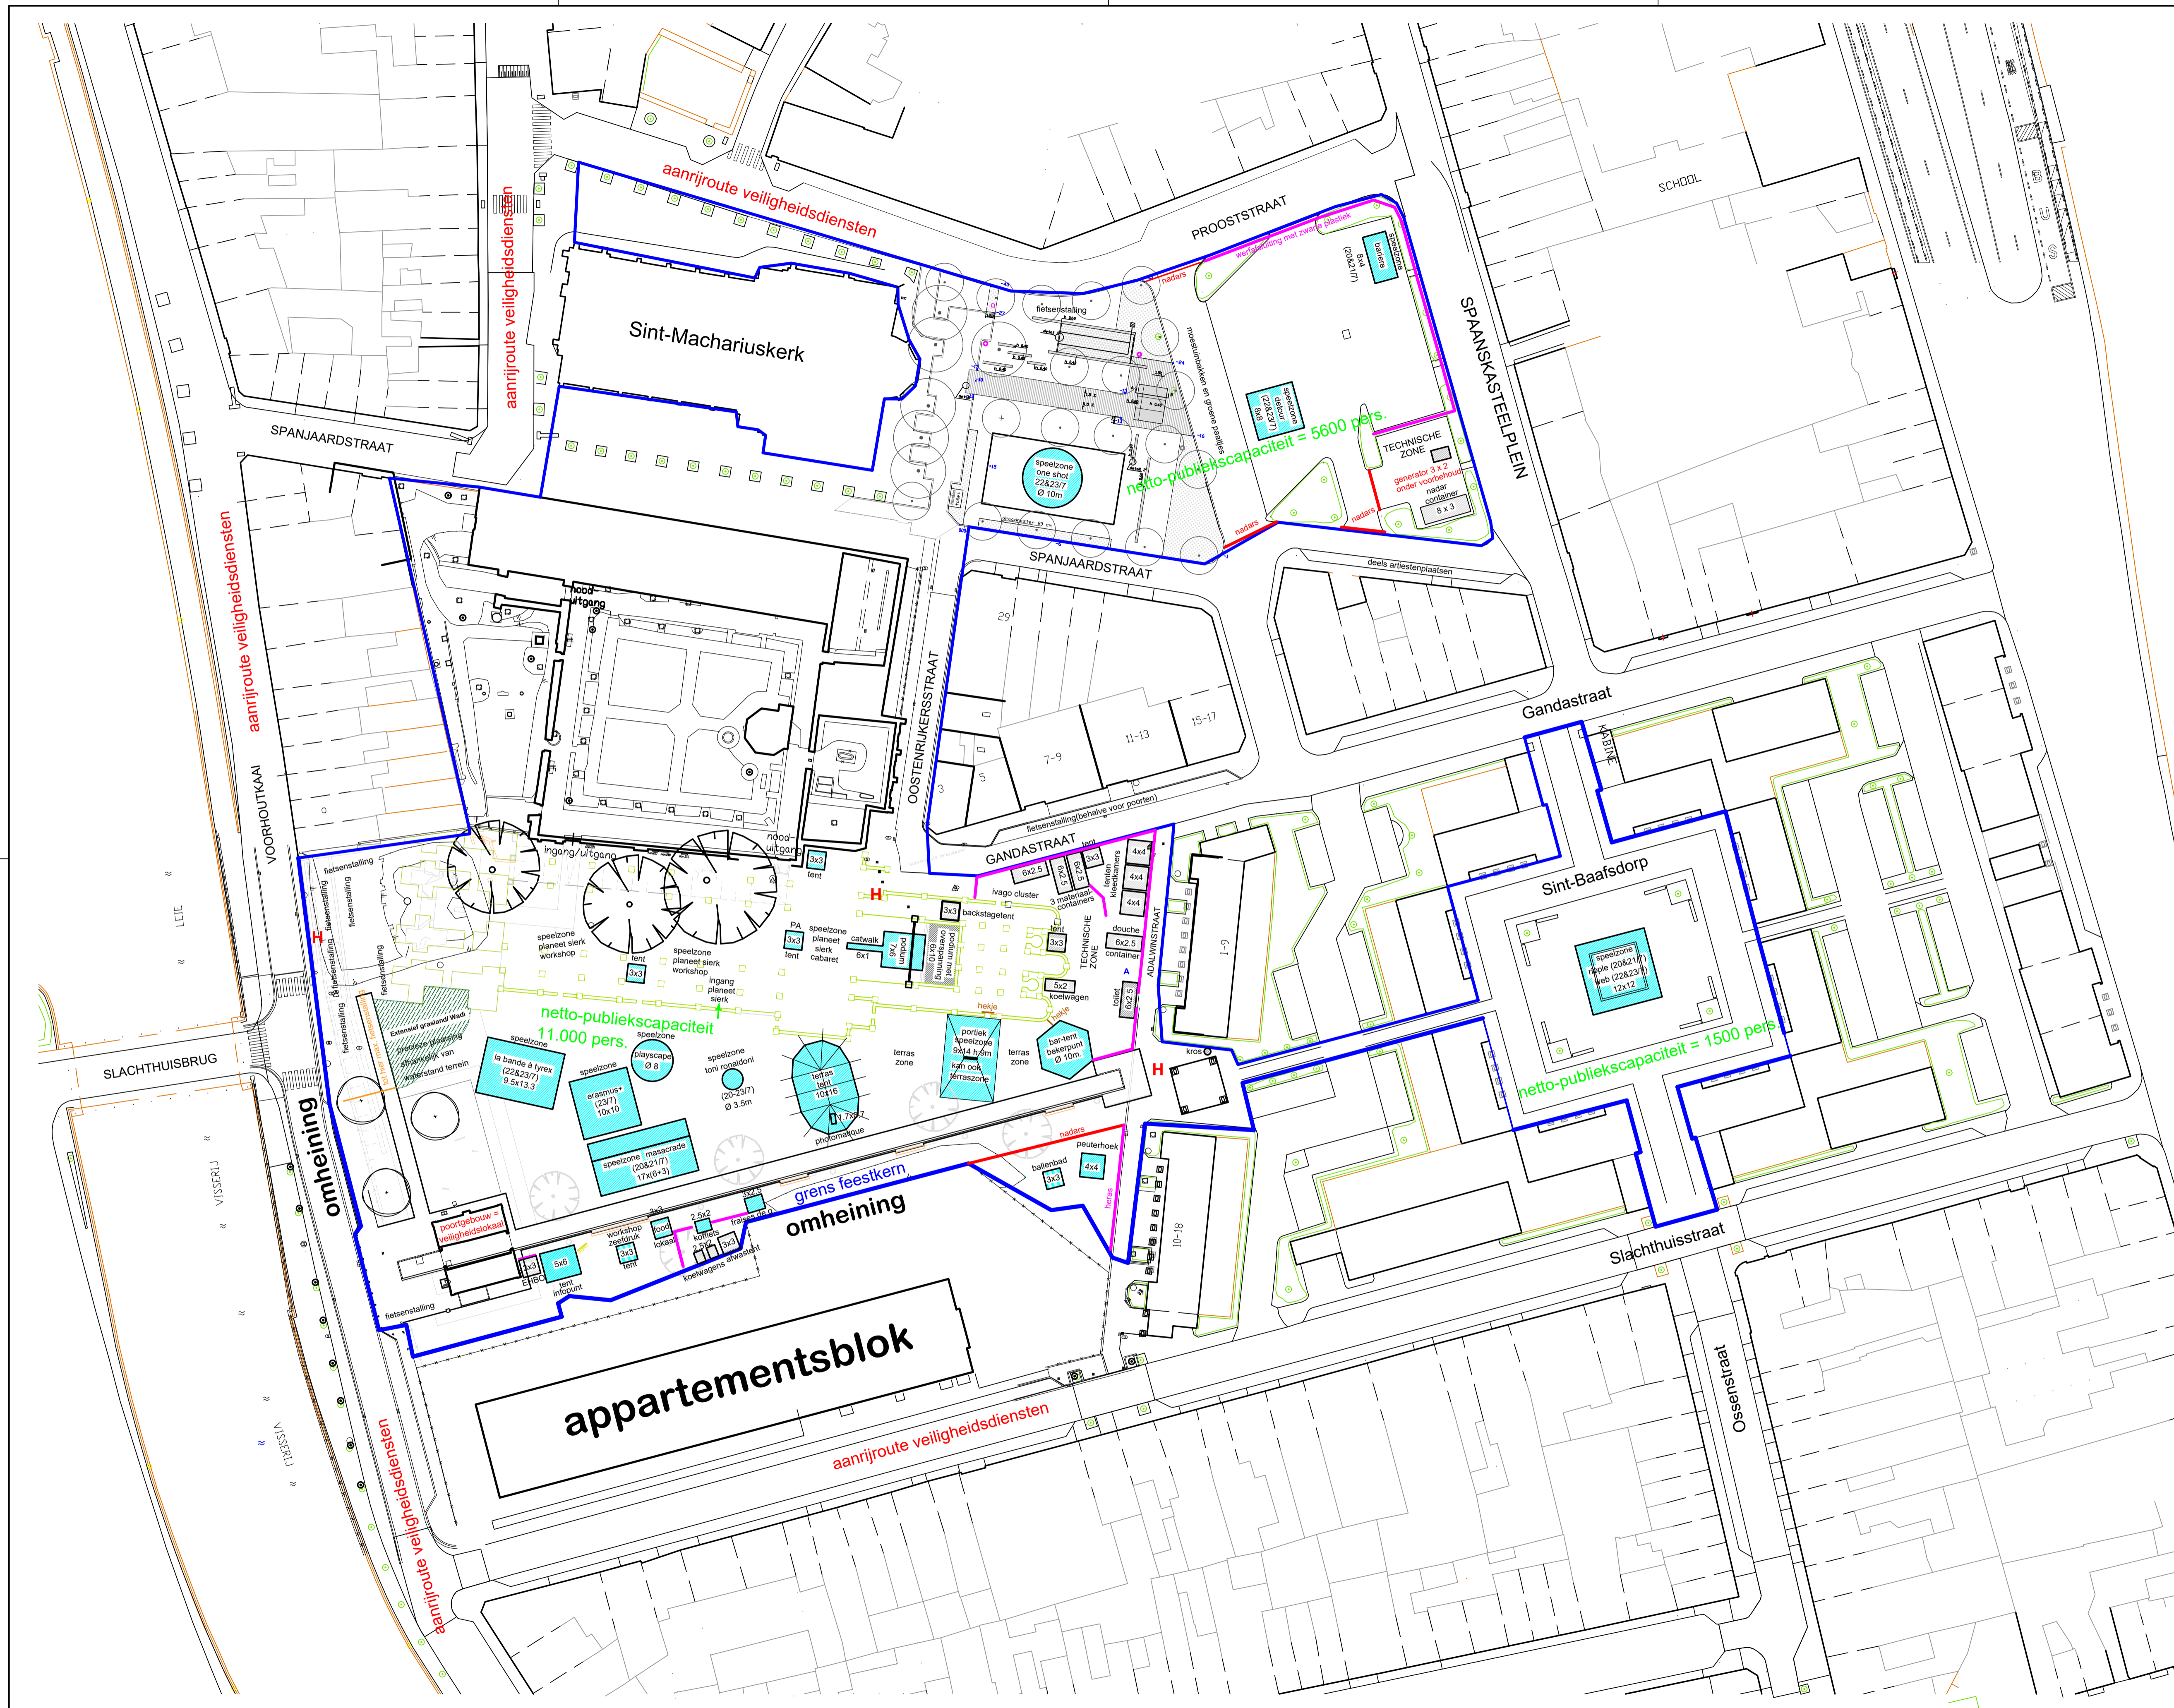

Legende :

Organisator :

- activiteiten
- technische zone
-
-

Algemeen :

- wc
- sanitaire voorzieningen
- bestaande afvalkorven
- extra afvalkorven

goedgekeurd door het college van burgemeester en schepenen in zitting van

Stad Gent
Dienst Feesten en Ambulante Handel

Gentse Feesten 2024
Coyendanspark-Spaanskaasteelplein- Sint-Baafs dorp
plannummer 24

schaal : 1/500 of 1 cm = 500 cm
0 5
datum : 20 juni 2024

basisplan : diverse plannen
tekenaar : Sandra Heyvaert
Steven De Jonge

Feestkernen binnen de GF-zone

1. Baudelohof - Bibliotheekstraat organisatie Trefpunt Festival VZW (BE 0680.437.479)
2. Beverhoutplein organisatie organisatie Uitbureau VZW (BE 0456. 659.073)
3. Bij Sint-Jacobs / Walter De Buckplein - Belfortstraat tot aan de Kammerstraat organisatie Trefpunt Festival VZW (BE 0680.437.479)
4. Vlasmarkt organisatie Vlasmarkt VZW (BE 0433.956.125)
5. Sint-Veerleplein organisatie Gentse Regio Club VZW (BE 0480.590.755)
6. Groentenmarkt organisatie Happy Days VZW (BE 0651.782.986)
7. Korenlei - Hof van Fiennes - Ravensteinstraat tot aan ingang parking – Graslei organisatie World and Music vzw (BE 0478.177.039)
8. Korenmarkt organisatie Koninklijke dekenij Korenmarkt en aanpalende straten VZW (BE 0452.975.746)
9. Sint-Baafsplein organisatie Onder de Draak VZW (BE 0475.212.106)
10. Emile Braunplein – Poeljemarkt organisatie Probas VZW (BE 0465.424.311)
11. François Laurentplein organisatie Uitbureau VZW (BE 0456. 659.073)

Feestkernen buiten de GF-zone :

12. Kouter organisatie Oude Beestenmarkt VZW (BE 0475.962.271)
13. Sint Bavohumaniora – Willem De Beersteeg organisatie Cirq VZW (BE 0475.032.952)
14. Coyendanspark / Spaanskasteelplein / Sint-Baafsdorp organisatie Miramiro VZW (BE 0463.655.050)