PROVINCIE OOST-VLAANDEREN
ARRONDISSEMENT GENT

STAD GENT (SINT-DENIJS-WESTREM)

OUDEHEERWEG-LOOFBLOMMESTRAAT

"NIEUWBOUWPROJECT WZC ZONNEHOVE"

LIGGING: OUDEHEERWEG-LOOFBLOMMESTRAAT
9051 GENT (SINT-DENIJS-WESTREM)

GENT 25° AFDELING SINT-DENIJS-WESTREM SECTIE D
NRS. 177/b/2-177/Y en DEEL VAN DE NRS. 160/N-160/S-177/C/2-177/W-177/X-190/K/2-190/N/2

ONGEMAAKT DOOR: STUDIEBUREAU GOEN
STEDENBOUW - LANDMETEKUNDE - INFRASTRUCTUUR
Massemsesteenweg 1-3
B-9230 Wetteren
☎ 09/369.88.54 ♁ 09/368.20.77
✉ info@studiebureau-goen.be
Gunther ERMENS
Bedrijfsf Landmetenkundigenf, Ingenieurs-ex bij Instituut van de Fiskale Raden van Landmeters-Experten op nr. LM0000173

PLAN KOSTELOZE GRONDAFSTAND

NEERGELEGD IN HET ADMINISTRATIEF CENTRUM VOOR OPENBAAR ONDERZOEK
VANAF TOT EN MET
NAMENS HET COLLEGE,
DE ALGEMEEN DIRECTEUR DE BURGEMEESTER

GEZIEN EN GOEDGEKEURD DOOR DE GEMEENTERAAD IN ZITTING VAN
DE ALGEMEEN DIRECTEUR DE VOORZITTER

Index	Datum	Omschrijving

DOSSIERNR:	Datum ingediend plan:	SCHAAL:	INDEX:	PLAN N°:
2000/1388	Datum huidig plan: 05/02/2024	1/500		2/4

LIGGINGSPLAN

GENT 25° AFDELING SINT-DENIJS-WESTREM SECTIE D

Schaal : 1/10000

KADASTRAAL UITTREKSEL

GENT 25° AFDELING SINT-DENIJS-WESTREM SECTIE D

Schaal : 1/10000

TOTALE OPP. LOT W: 1114.90m²

OVER TE DRAGEN GROND AAN DE STAD GENT

INNAME	KAD. GEGEVENS GENT 25° AFDELING SINT-DENIJS-WESTREM SECTIE D	TOTALE OPP. (kadastraal)	OPP. INNAME (gemeten)	OPP. RESTPERCEEL (kadastraal)
W1	DEEL VAN NR. 160/N	1235m²	20.39m²	1214.61m²
W2	DEEL VAN NR. 160/S	4736m²	435.58m²	4300.42m²
W3	DEEL VAN NR. 177/C/2	748m²	240.87m²	507.13m²
W4	VOLLEDIG NR. 177/D/2	16m²	16.00m²	0.00m²
W5	DEEL VAN NR. 177/W	4278m²	17.79m²	4260.21m²
W6	DEEL VAN NR. 177/X	6911m²	182.93m²	6728.07m²
W7	VOLLEDIG NR. 177/Y	132m²	171.84m²	0.00m²
W8	DEEL VAN NR. 190/K/2	217m²	10.43m²	206.57m²
W9	DEEL VAN NR. 190/N/2	333m²	19.87m²	313.13m²

DE IN TE NEMEN GRONDEN ZIJN LATER KOSTELOOS OVER TE DRAGEN AAN DE STAD GENT

COÖRDINATEN VOLGENS STELSEL LAMBERT 1972
PUNTEN ROOILIJN

PT.	Y (m)	X (m)
1	190245.93	103946.30
2	190254.52	103943.83
3	190246.46	103937.42
4	190275.41	103927.22
5	190278.96	103931.05
6	190295.41	103929.97
7	190310.24	103926.05
8	190290.37	103921.15
9	190290.59	103921.51
10	190283.17	103934.44
11	190291.36	103918.15
12	190297.45	103913.87
13	190295.62	103923.78
14	190305.14	103921.64
15	190307.69	103919.55
16	190306.57	103921.26
17	190312.49	103917.26
18	190311.38	103918.77
19	190315.98	103908.31
A	190232.58	103938.70
B	190247.03	103933.03
C	190210.02	103927.74
D	190214.99	103904.41
E	190191.61	103913.29
F	190221.06	103912.59
G	190222.23	103914.18
H	190214.63	103936.87
I	190243.50	103948.84
J	190250.69	103948.83
K	190231.37	103948.92
L	190233.01	103945.27

LEGENDE

- Aanwezig gebouw
- Afdak, serre
- Afsluiting beton palen + platen
- Kadastrale grens buiten het project
- 160/R Kadastraal nr. buiten het project
- Kadastrale grens binnen het project
- 177/X Kadastraal nr. binnen het project
- Toekomstig project
- Bestaande bomen binnen de nieuwe rooilijn en tot 10m achter de nieuwe rooilijn

LEGENDE ROOILIJN

- TE REGISTREREN ROOILIJN
- AF TE SCHAFFEN ROOILIJN
- NIEUWE ROOILIJN
- OVER TE DRAGEN GROND AAN DE STAD GENT

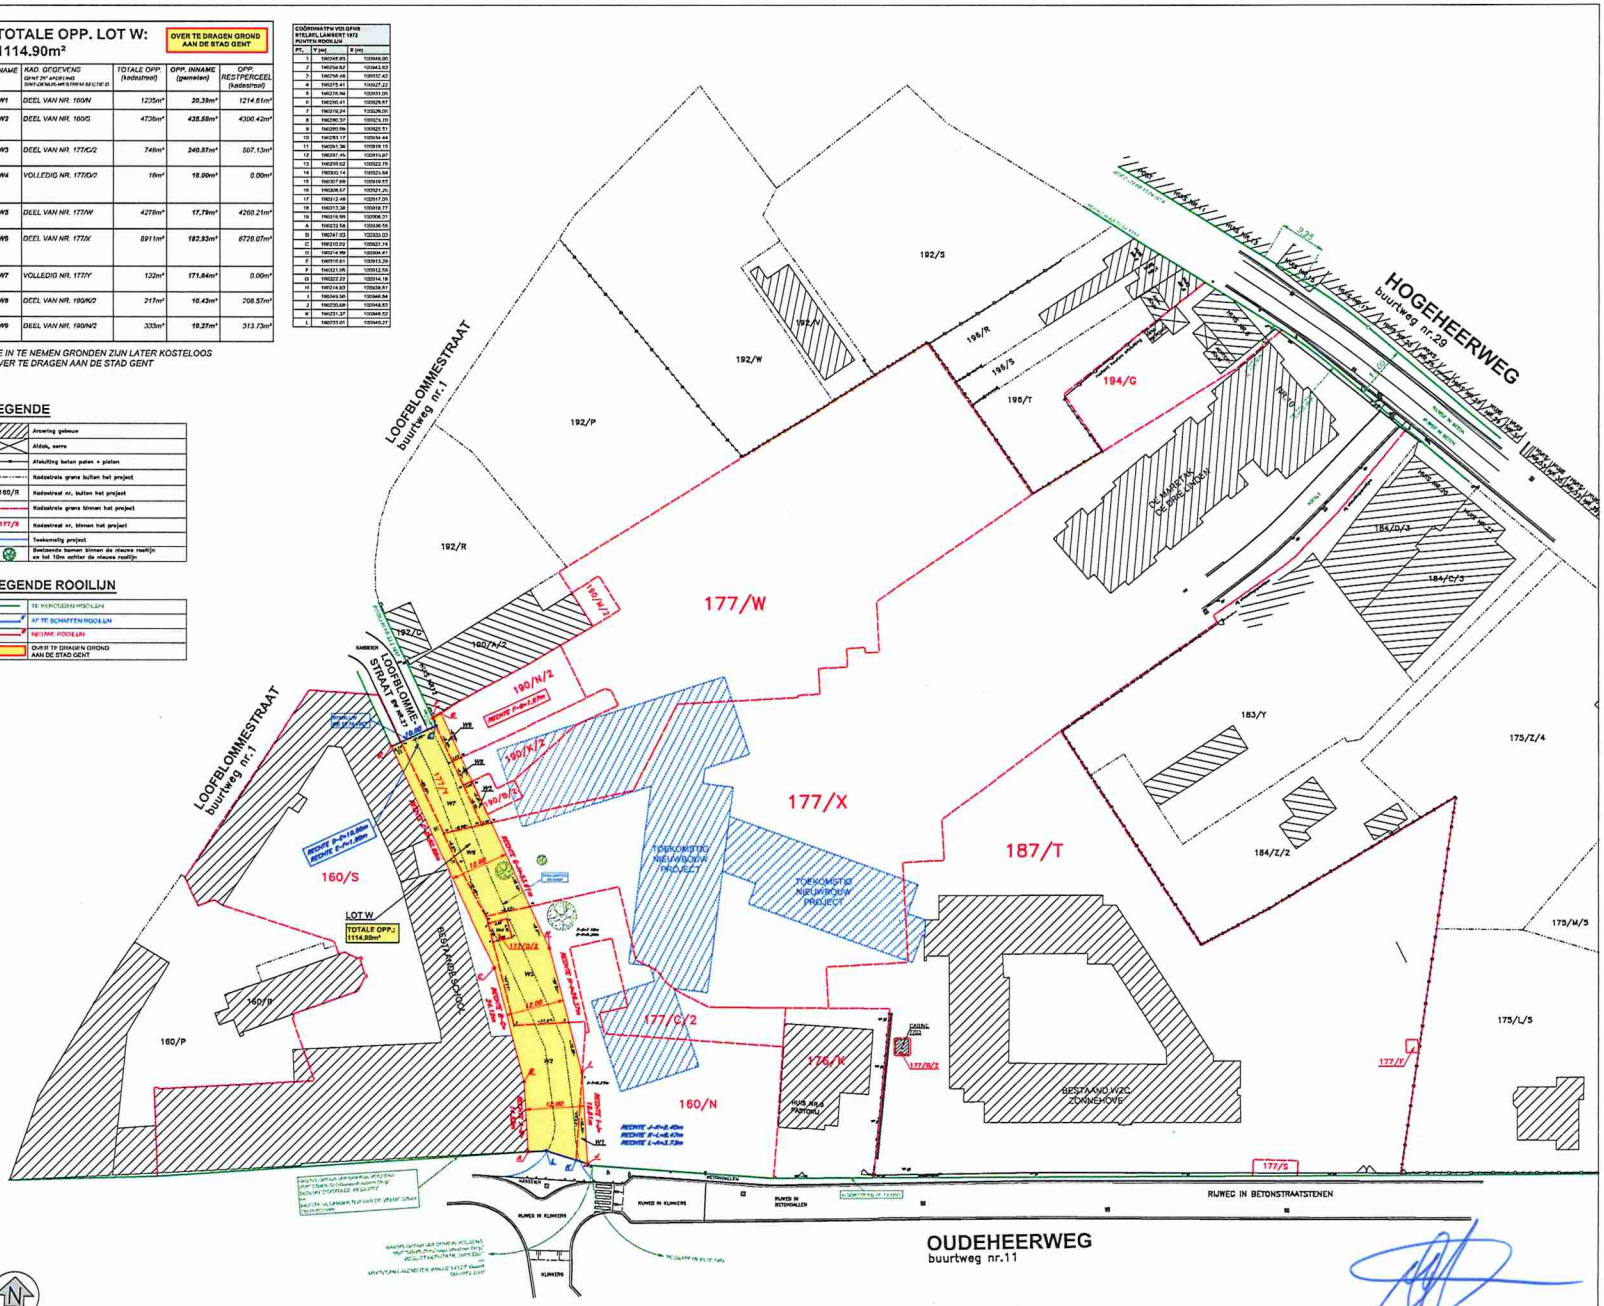

SCHAAL : 1/500

GOEN
Massemsesteenweg 1-3 B-9230 Wetteren
☎ 09/369.88.54 ♁ 09/368.20.77
✉ info@studiebureau-goen.be

Voor eerdere akt
Zegelijks bestemmen