


LEGENDE

- Ondergrondse concessie - track Zwent
- Perceelsgrens
- 123 Perceelsnummer
- Contour ondergrondse parking
- Te behouden rooilijn
- Af te schaffen rooilijn
- Nieuwe rooilijn
- Nieuwe lotgrens
- Te behouden rooilijn - nieuwe rooilijn vanuit in Zuidveld 1
- Af te schaffen rooilijn - nieuwe rooilijn vanuit in Zuidveld 1

COÖRDINATENTABEL LAMBERT 1972, COÖRDINATEN, METER		
NR	X	Y
1	105786,45	194849,12
2	105780,79	194868,80
3	105778,58	194876,49
4	105771,00	194902,82
5	105761,39	194936,23
6	105759,08	194944,26
7	105785,36	194951,79
8	105787,55	194944,19
9	105797,12	194910,88
10	105804,84	194884,04
11	105796,33	194881,60
12	105796,09	194954,84
13	105798,22	194947,44
14	105803,86	194927,82
15	105811,04	194929,89
16	105814,50	194917,87
17	105828,66	194921,94
18	105828,24	194920,49
21	105817,20	194908,44
22	105814,93	194916,38

COÖRDINATENTABEL LAMBERT 1972, COÖRDINATEN, METER		
NR	X	Y
23	105816,57	194879,09
24	105798,54	194873,91
25	105810,04	194855,91
30	105825,50	194910,81

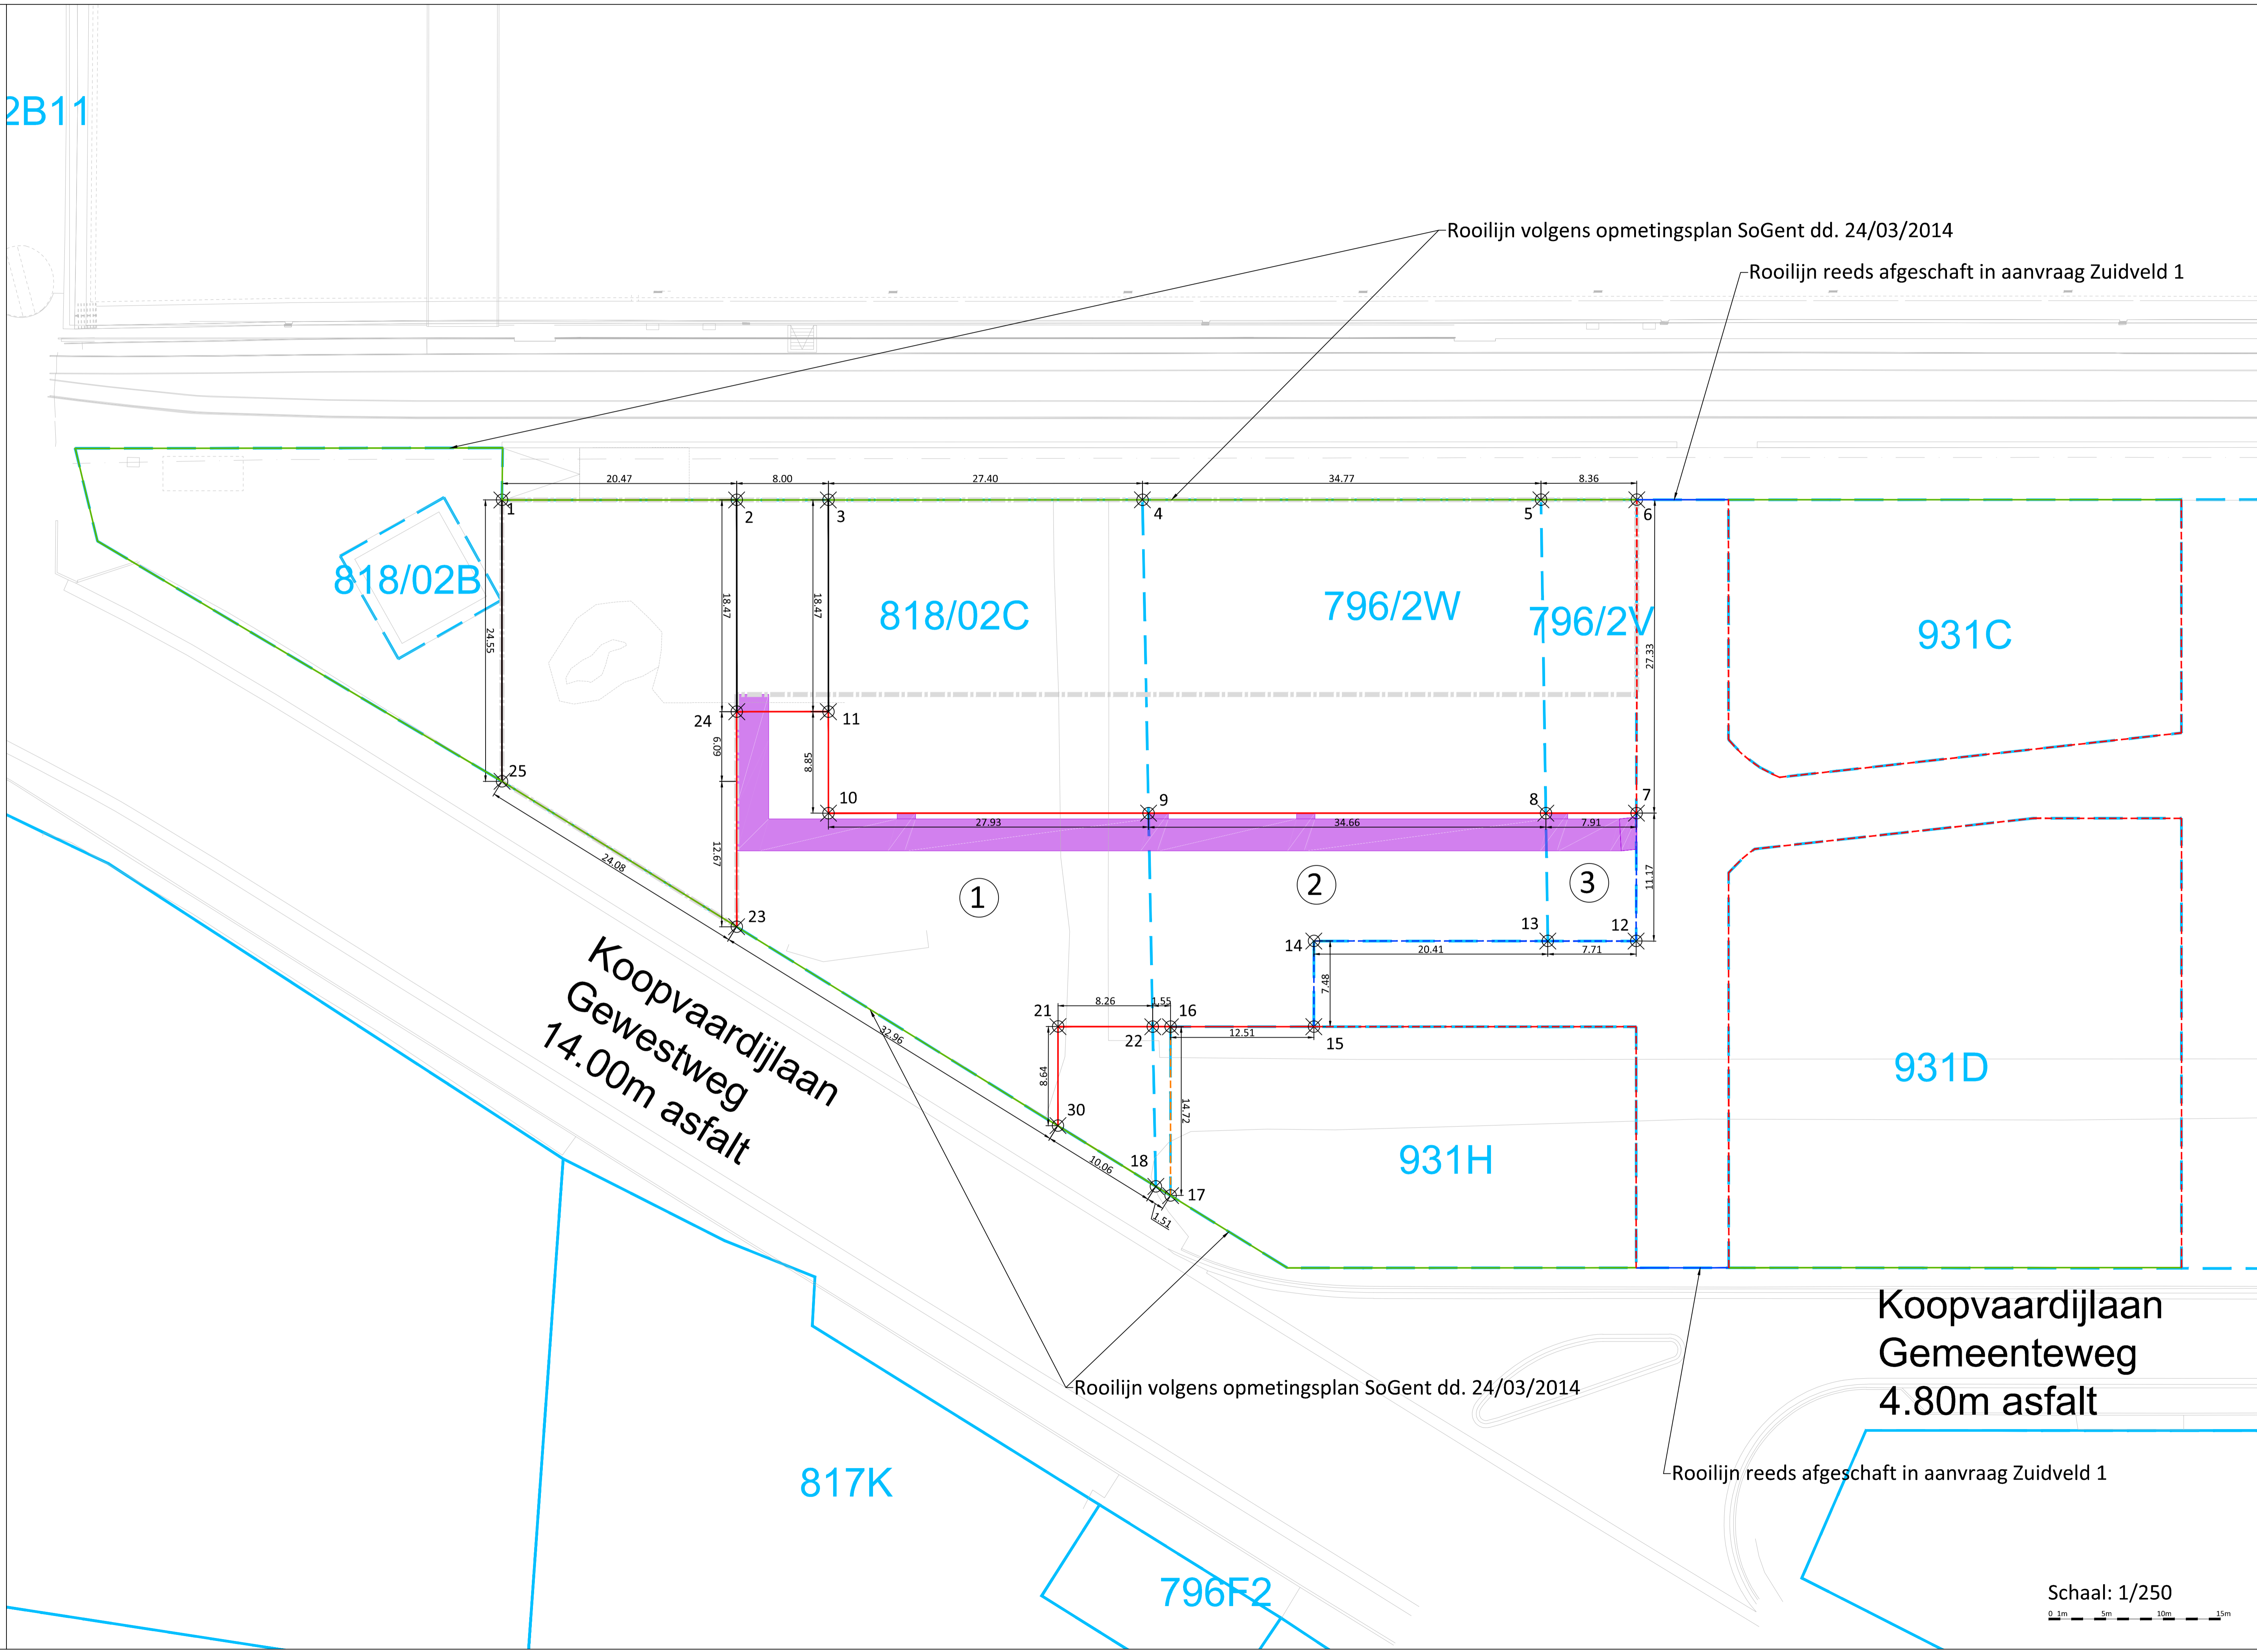

Alle peilen volgens TAW
Referentiepeil 0.00m TAW

VESTIGING ANTWERPEN Roderveldaan 1, 2600 Antwerpen tel: 031221 55 02 fax: 031221 55 01 Email: info@anteagroup.be www.anteagroup.be	Ontwerpbureau Pauwels BVBA Mercatorpad 5, 3000 Leuven tel: +32 (0)16 29 89 01 email: info@pauwelsontwerp.be	Schipperskaai Development cvba Poortakerstraat 94, 9051 Gent tel: 09242.90.30 email: info@nieuedokken.gent

Stad Gent

DE NIEUWE DOKKEN

De Nieuwe Dokken

Wonen aan de Schipperskaai

Schipperskaai Development CVBA

Zuidveld

OMGEVINGSVERGUNNING

<p>ROOILIJNPLAN ZUIDVELD 2</p>	Gezien en goedgekeurd door de in vergadering van Mieke Hullebroeck Algemeen directeur
Vertegenwoordigers van Schipperskaai Development NV: Lode Waes BVBA vv Lode Waes	
Mathias De Clerq Burgemeester Luma Real Estate BVBA vv Bert Grugnon	

Opgesteld door Antea Group

Stijn Beyens Projectleider infrastructuur	Gert Stappaerts Projectmanager infrastructuur
--	--

AANGEBRACHTE WIJZIGINGEN			Datum	Dos. nr. Antea Group: 229383
A	SBE	Ontwerp - opmaak voor HZ 2020-07-09	02/07/2020	
B	SBE	Ontwerp - aanpassingen na HZ 2020-07-09	12/08/2020	
C	SBE	Ontwerp - opmaak voor HZ 2020-08-27	24/08/2020	Plan nr.:
D	SBE	Ontwerp - opmaak voor HZ 2020-10-23	15/10/2020	
E	SBE	Ontwerp - opmaak voor HZ 2020-11-06	02/11/2020	Schaal:
F	SBE	Ontwerp - opmaak voor overleg Fays	30/11/2020	
G	SBE	Omgevingsvergunning - opmaak	16/06/2021	Planopp. m²
H	SBE	Omgevingsvergunning - opmaak Zuidveld 2	01/03/2024	Gemeten: -
				Bestand: 0298_Zuidvld2_Rooilijnplan.dwg