
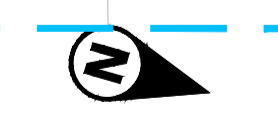
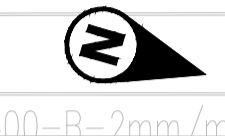
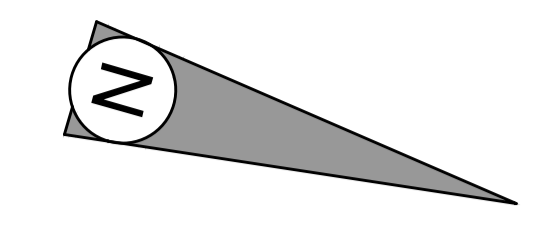


728/02B11

29N

Alle pellen volgens TAW
Referentiepeil 0.00m TAW

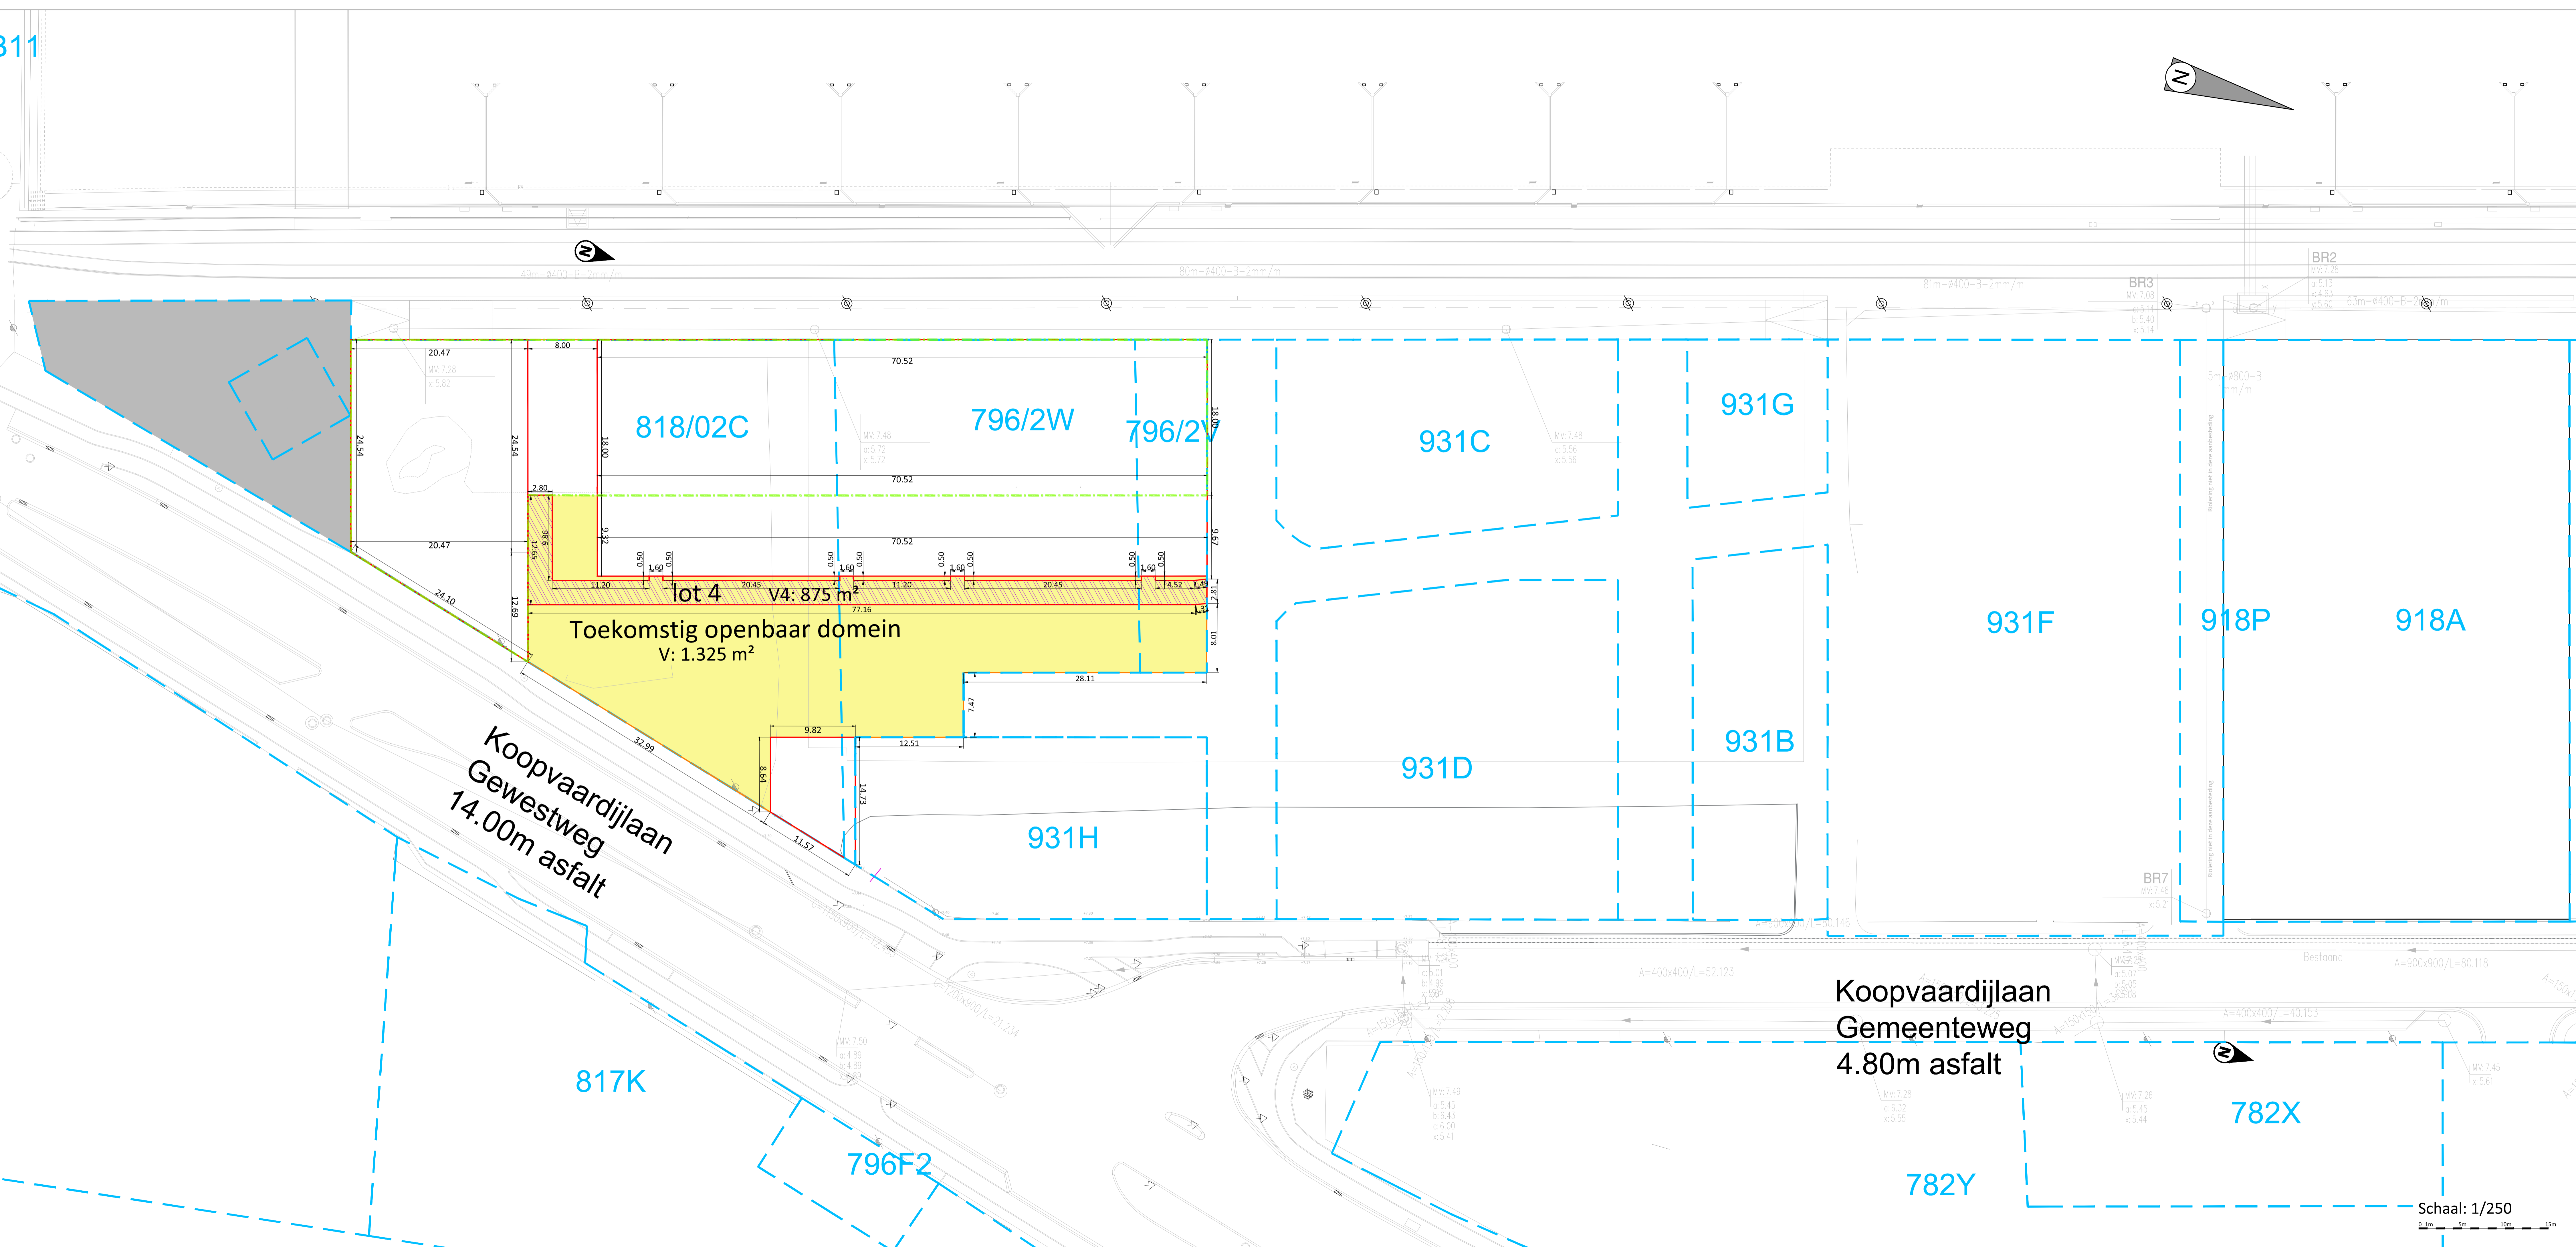

LEGENDE
ZUIDVELD 2
VERKAVELINGSPLAN

- Openbaar domein
- Ondergrondse uitwaaier - eigenaar - Pauli Zwaert
- Lot uit de verkaveling gebouwen
- Hoogtepeil maaiveld
- Projectgrens
- Lotgrens
- Perceelgrens
- Perceelnummer
- Grenzen ondergrondse parking (onder de loten 1-2-5)

VESTIGING ANTWERPEN
Rodevleiweg 1, 2020 Antwerpen
tel: 031211 51 02
fax: 031211 51 01
Email: info.be@antgroup.com
www.antgroup.be

Ontwerpbureau Pauwels BVBA
Mencatorpad 5, 3000 Leuven
tel: +32 (0)16 20 89 03
email: info@pauwelsontwerp.be

Schipperskaai Development nv
Roortakkestraat 94, 9051 Gent
tel: 09142 90 30
email: info@nieuwedokken.be

anteagroup **ONTWERPBUREAU PAUWELS BVBA** **SCHIPPERSKAAI**

Stad Gent

DE NIEUWE DOKKEN De Nieuwe Dokken
Wonen aan de Schipperskaai
Schipperskaai Development NV
Zuidveld

OMGEVINGSVERGUNNING

VERKAVELINGSPLAN
NIEUWE TOESTAND

Getuigen en goedgekeurd door de in vergadering van

Mieke Hullebroeck
Algemeen directeur

Mathias De Clerq
Burgemeester

Vertegenwoordigers van Schipperskaai Development NV:

Lode Waele BVBA
vr Lode Waele

Luma Real Estate BVBA
vr Bert Grignon

Opgesteld door Antea Group

Stijn Beyens
Projectleider infrastructuur

Gert Staappaerts
Projectmanager infrastructuur

AANGEBRACHTE WIJZIGINGEN			Doc. nr. Antea Group: 229383
INDEX	GET.	AARD	DATUM
A	SBE	Ontwerp - opmaak voor RZ 2020-07-09	02/07/2020
B	SBE	Ontwerp - aanpassingen na RZ 2020-07-09	12/08/2020
C	SBE	Ontwerp - opmaak voor RZ 2020-08-07	24/08/2020
D	SBE	Ontwerp - opmaak voor RZ 2020-10-23	15/10/2020
E	SBE	Ontwerp - opmaak voor RZ 2020-11-06	02/11/2020
F	SBE	Ontwerp - opmaak voor overleg Farp	30/11/2020
G	SBE	Omgivingsvergunning - opmaak	28/01/2022
H	SBE	Omgivingsvergunning - zuidveld 2 - opmaak	15/03/2024

Plan nr.:
Schaal:
Planopp. m²
Gemeten: -
Bestand: 331 (aantekening) 31614

114220001\PI\229383\02\229383\FW\02\229383_Zuidveld_Kostenree grondplan_2024-06-21.dwg