


Legende

-  Bestaande verkeersborden
-  Geplande verkeersborden
-  Te verwijderen verkeersborden
-  Witte wegmarkering (Klinkers of verf/ te behouden)
-  Geplande wegmarkering
-  Actieve fietsenstalling (terug te plaatsen)

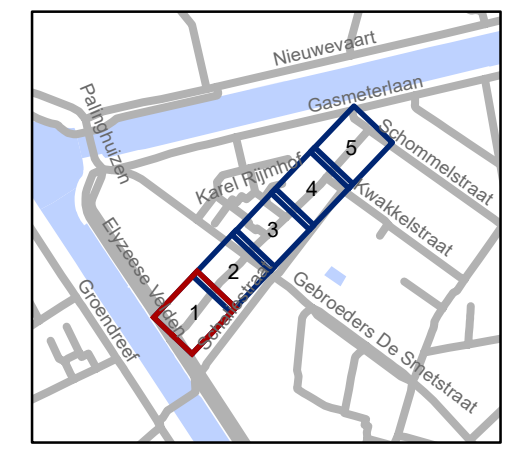

gent: Mobiliteitsbedrijf stad Gent
Verkeerstechnische taken

Pannestraat
Toplaagvernieuwing


Dossiernummer P-648022

DATUM	SCHAAL	PLAN	P FORMAAT
21/10/2024	1/200	1/5	A3



Legende

-  Bestaande verkeersborden
-  Geplande verkeersborden
-  Te verwijderen verkeersborden
-  Witte wegmarkering (Klinkers of verf/ te behouden)
-  Geplande wegmarkering
-  Actieve fietsenstalling (terug te plaatsen)

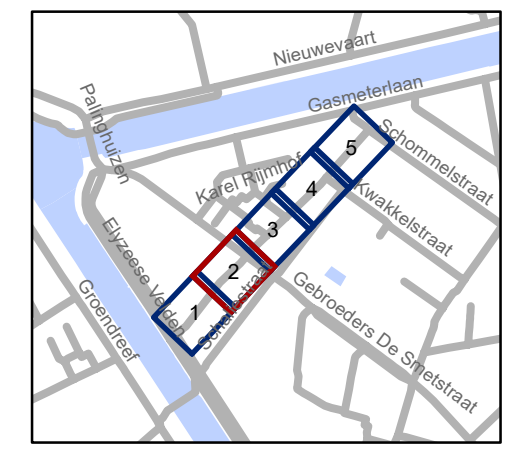

gent: Mobiliteitsbedrijf stad Gent
Verkeerstechnische taken

Pannestraat
Toplaagvernieuwing


Dossiernummer P-648022

DATUM	SCHAAL	PLAN	P FORMAAT
21/10/2024	1/200	2/5	A3



Legende

-  Bestaande verkeersborden
-  Geplande verkeersborden
-  Te verwijderen verkeersborden
-  Witte wegmarkering (Klinkers of verf/ te behouden)
-  Geplande wegmarkering
-  Actieve fietsenstalling (terug te plaatsen)

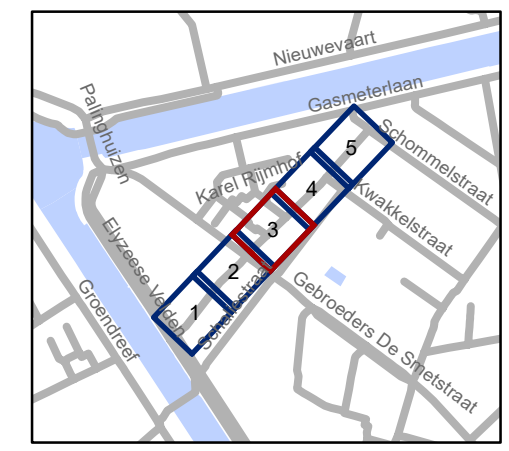

gent: Mobiliteitsbedrijf stad Gent
Verkeerstechnische taken

**Pannestraat
Toplaagvernieuwing**


Dossiernummer P-648022

DATUM	SCHAAL	PLAN	P FORMAAT
21/10/2024	1/200	3/5	A3



Legende

-  Bestaande verkeersborden
-  Geplande verkeersborden
-  Te verwijderen verkeersborden
-  Witte wegmarkering (Klinkers of verf/ te behouden)
-  Geplande wegmarkering
-  Actieve fietsstalling (terug te plaatsen)

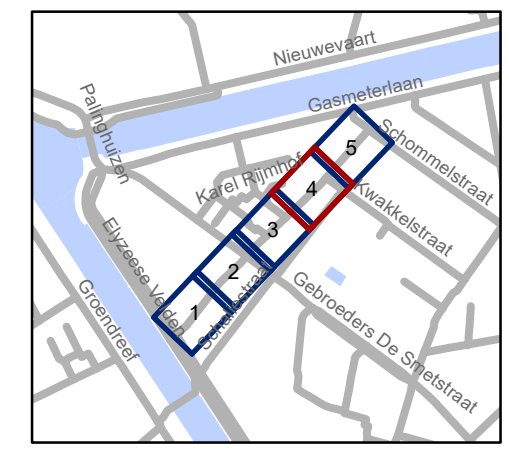


gent: Mobiliteitsbedrijf stad Gent
Verkeerstechnische taken

Pannestraat
Toplaagvernieuwing


Dossiernummer P-648022

DATUM	SCHAAL	PLAN	P FORMAAT
21/10/2024	1/200	4/5	A3

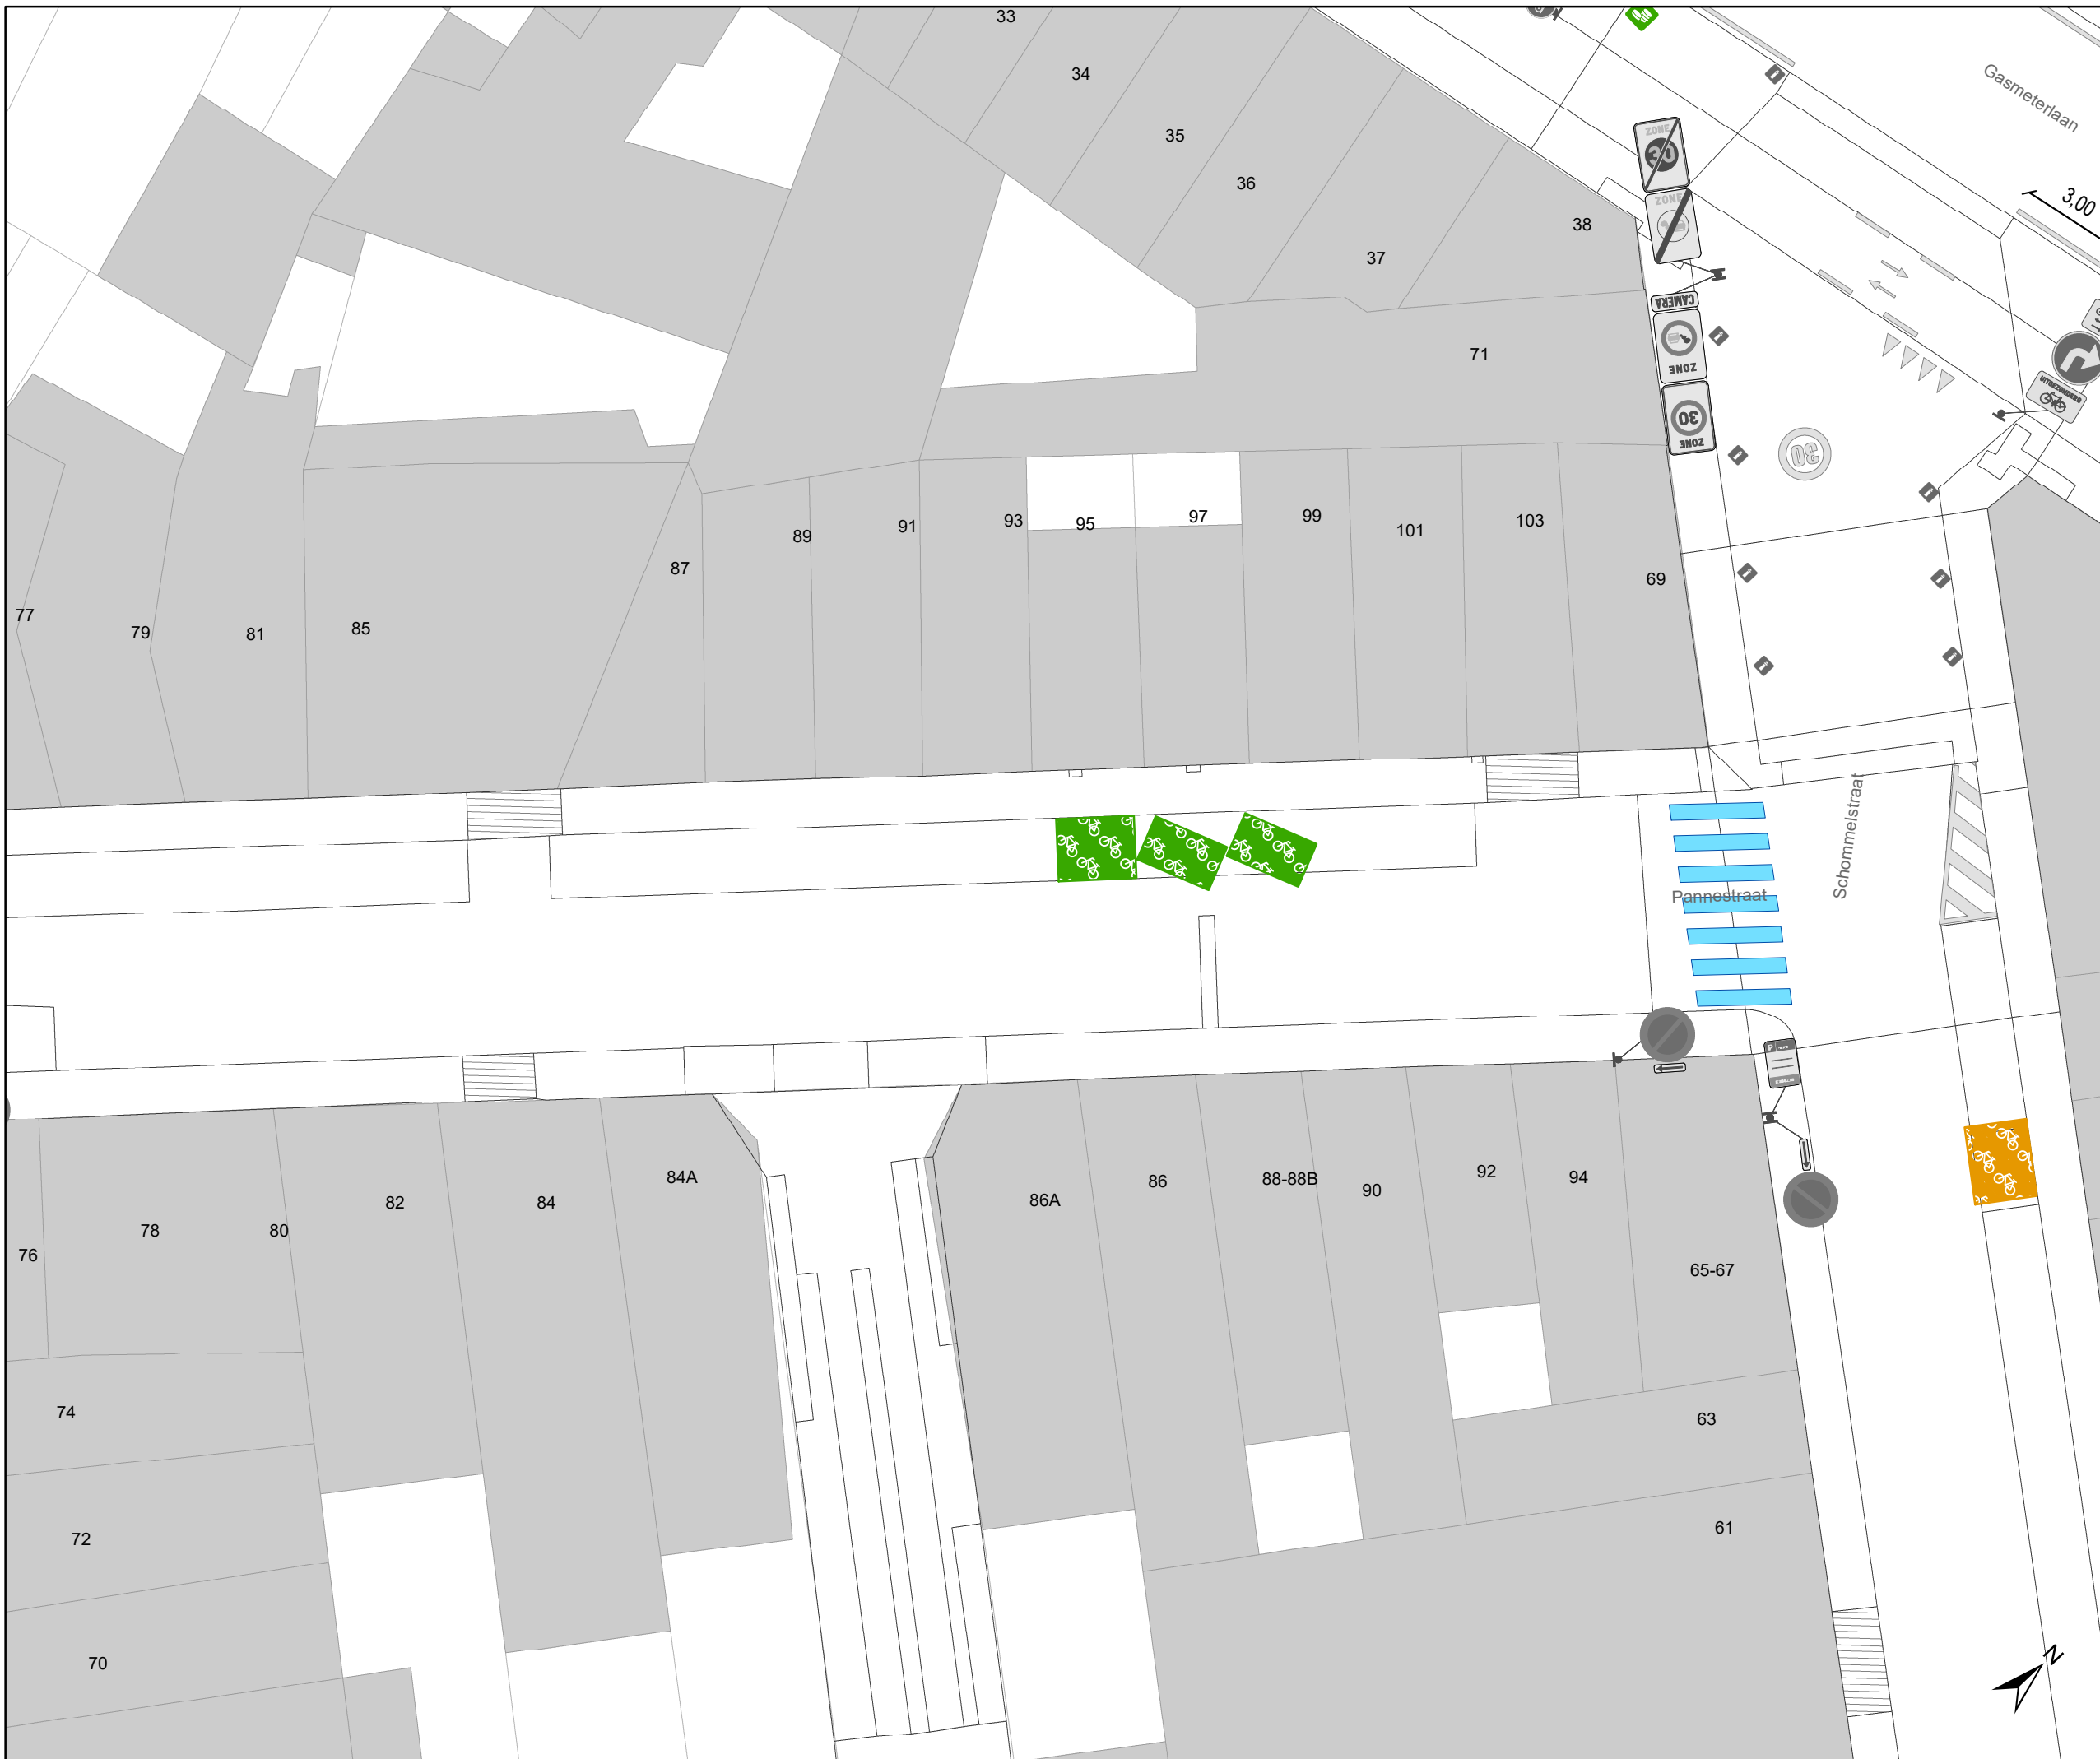

Legende

-  Bestaande verkeersborden
-  Geplande verkeersborden
-  Te verwijderen verkeersborden
-  Witte wegmarkering (Klinkers of verf/ te behouden)
-  Geplande wegmarkering
-  Actieve fietsstalling (terug te plaatsen)

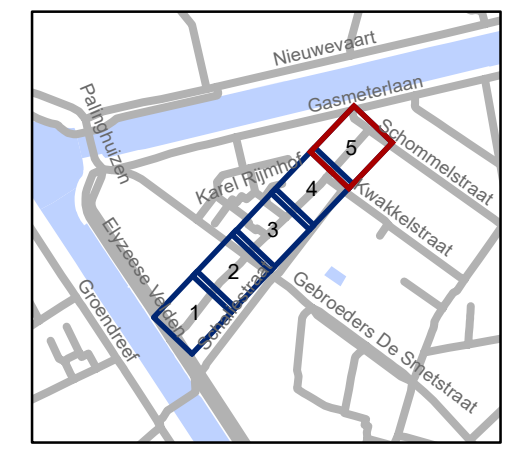

gent: Mobiliteitsbedrijf stad Gent
Verkeerstechnische taken

Pannestraat Toplaagvernieuwing

Dossiernummer P-648022

DATUM	SCHAAL	PLAN	P FORMAAT
21/10/2024	1/200	5/5	A3