


- ### Legende
-  Bestaande verkeersborden
 -  Geplande verkeersborden
 -  Te verwijderen verkeersborden
 -  Bestaande wegmarkeringen
 -  Geplande wegmarkeringen
 -  Te verwijderen wegmarkeringen
 -  Ander gepland dossier (in voorbereiding bij MOBVED)
 -  Ander gepland dossier (ter uitvoering bij DWBW)
 -  Actieve fietsstalling
 -  Geplande fietsstalling
 -  Draaicirkels
 -  Geplande groene ploobakken
 -  Hoort ook bij dit dossier

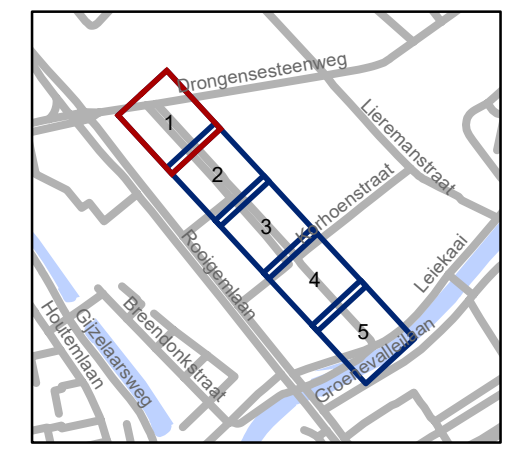


gent: Mobiliteitsbedrijf stad Gent
Verkeerstechnische taken

Kaarderijstraat Toplaagvernieuwing

Dossiernummer P-647992


DATUM	SCHAAL	PLAN	P FORMAAT
21/10/2024	1/250	1/5	A3



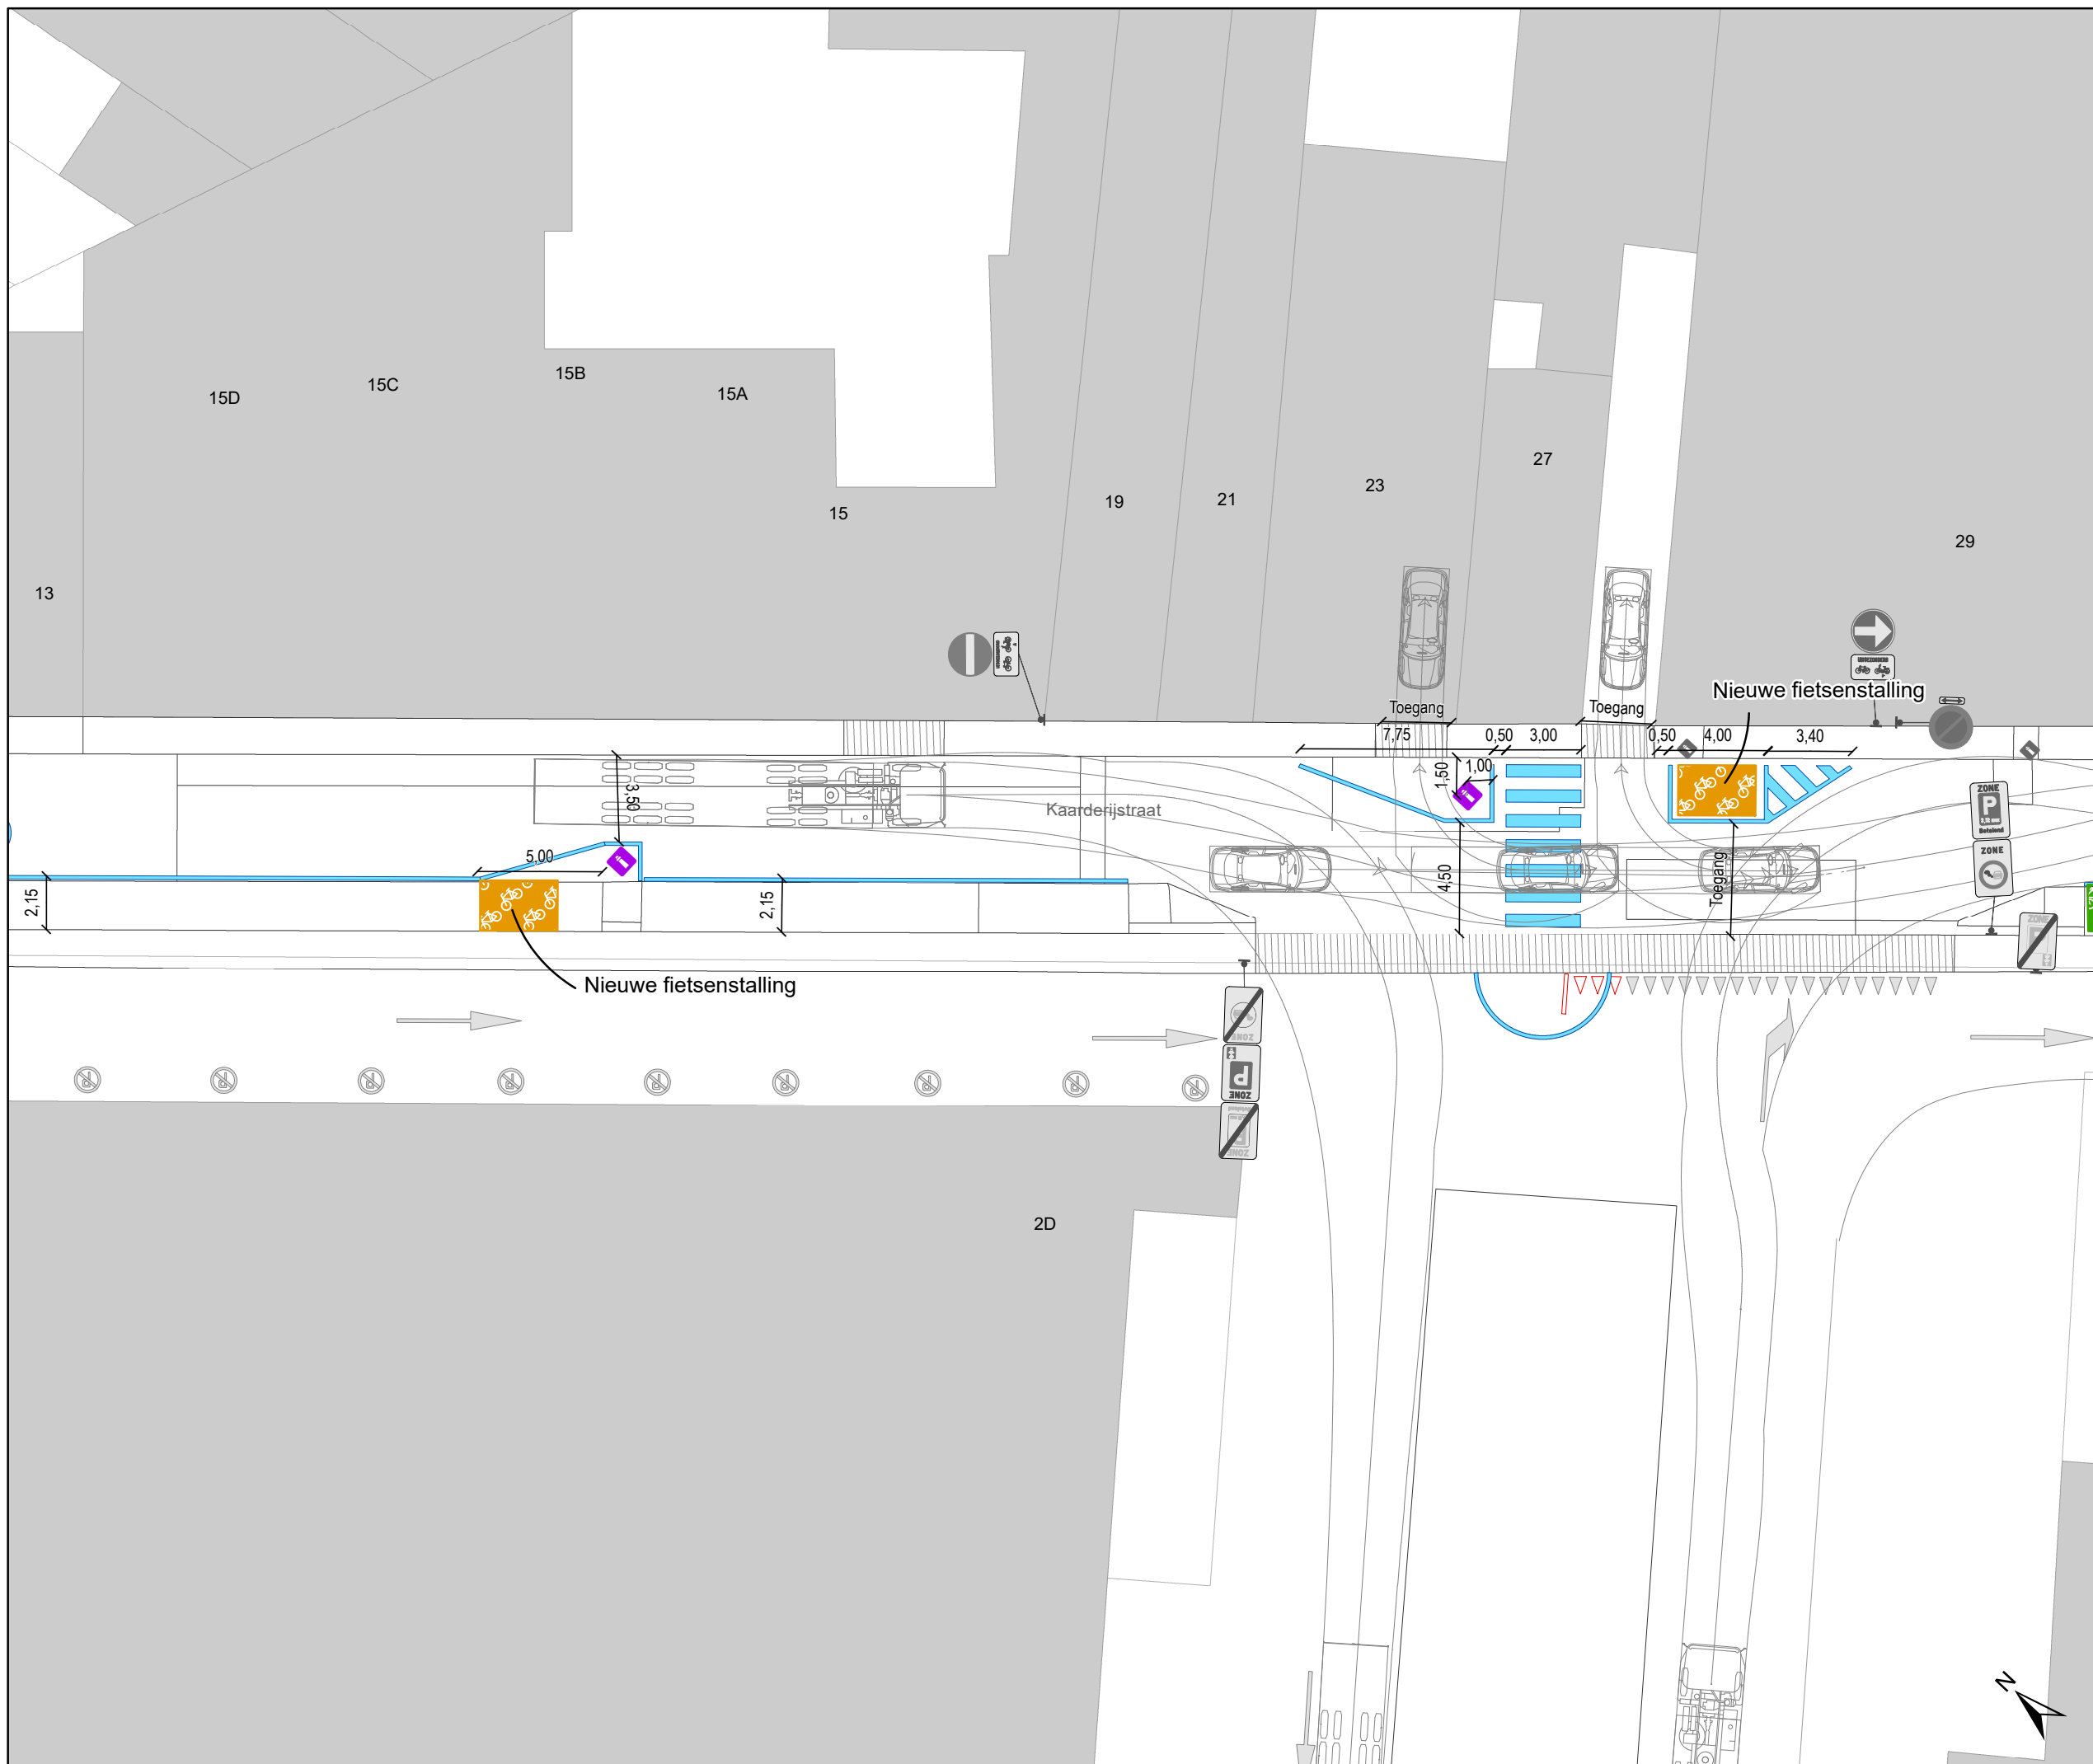

Legende

-  Bestaande verkeersborden
-  Geplande verkeersborden
-  Te verwijderen verkeersborden
-  Bestaande wegmarkeringen
-  Geplande wegmarkeringen
-  Te verwijderen wegmarkeringen
-  Ander gepland dossier (in voorbereiding bij MOBBED)
-  Ander gepland dossier (ter uitvoering bij DWBW)
-  Actieve fietsenstalling
-  Geplande fietsenstalling
-  Draaicirkels
-  Geplande groene ploibaken
-  Hoort ook bij dit dossier

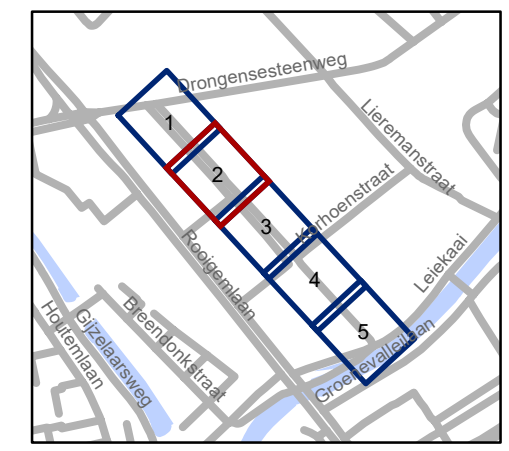



gent: Mobiliteitsbedrijf stad Gent
Verkeerstechnische taken

**Kaarderijstraat
Toplaagvernieuwing**

Dossiernummer P-647992


DATUM	SCHAAL	PLAN	P FORMAAT
21/10/2024	1/250	2/5	A3

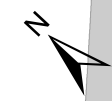

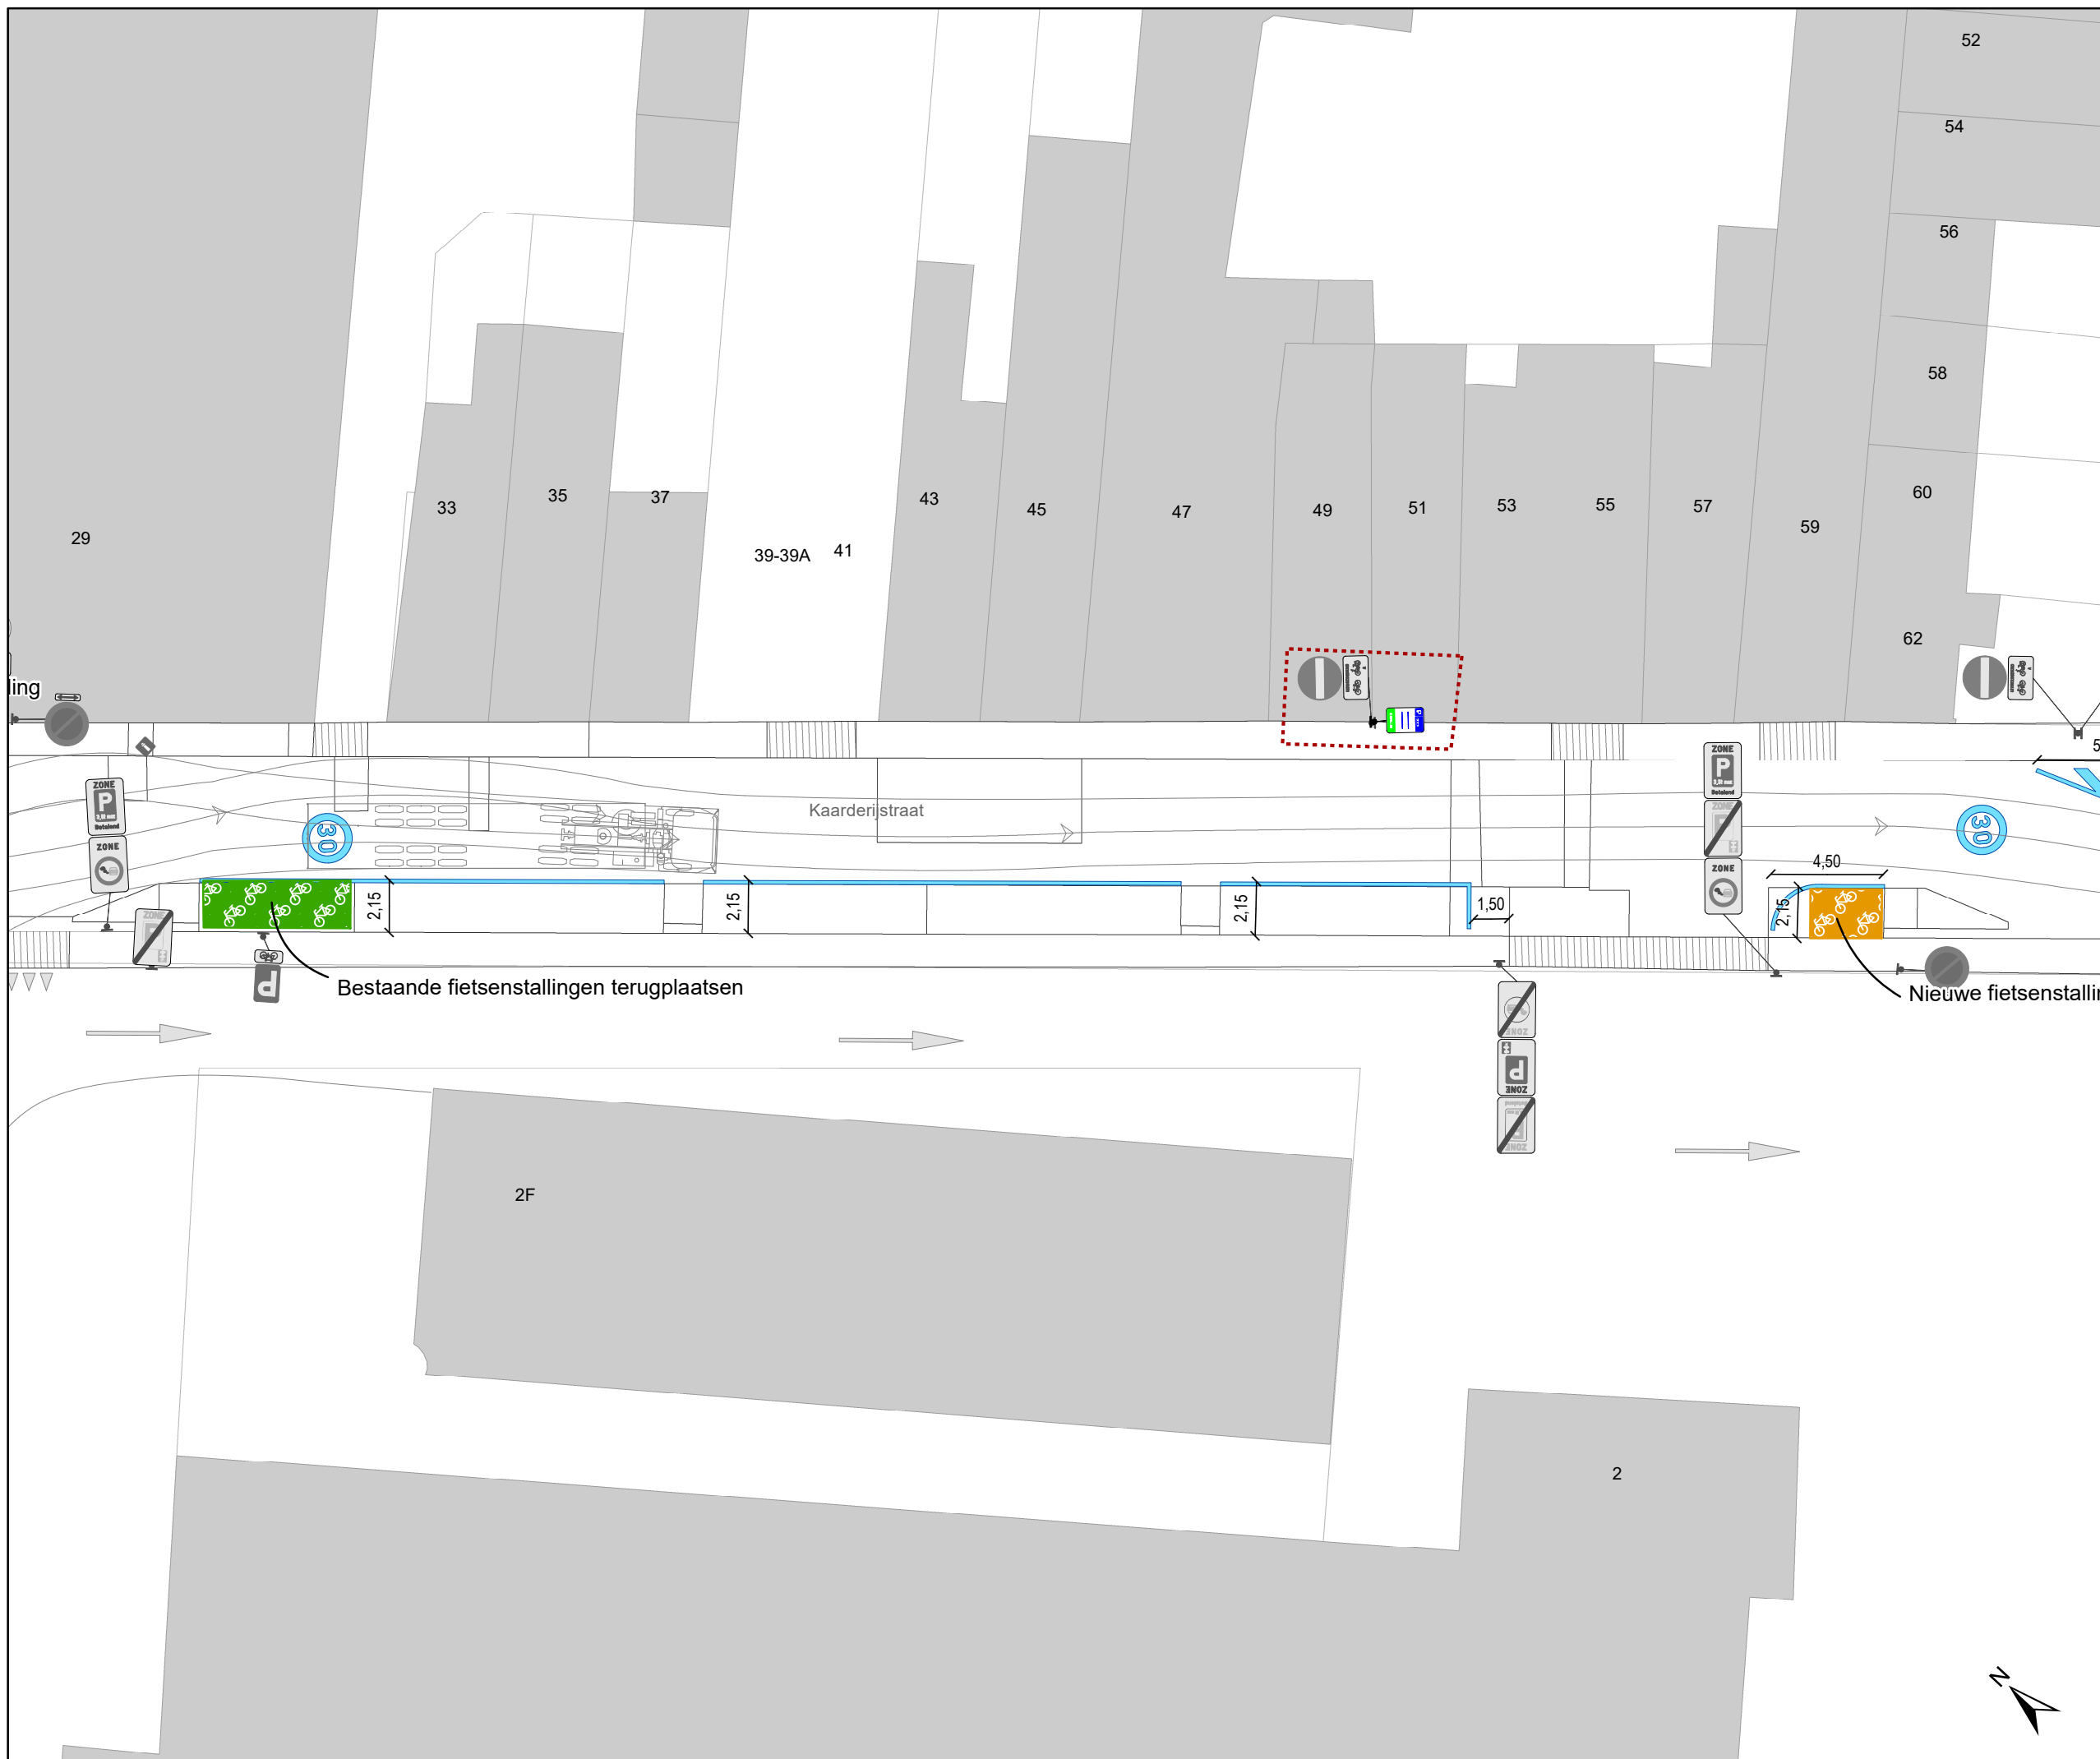

Legende

-  Bestaande verkeersborden
-  Geplande verkeersborden
-  Te verwijderen verkeersborden
-  Bestaande wegmarkeringen
-  Geplande wegmarkeringen
-  Te verwijderen wegmarkeringen
-  Ander gepland dossier (in voorbereiding bij MOBBED)
-  Ander gepland dossier (ter uitvoering bij DWBW)
-  Actieve fietsenstalling
-  Geplande fietsenstalling
-  Draaicirkels
-  Geplande groene ploobakken
-  Hoort ook bij dit dossier

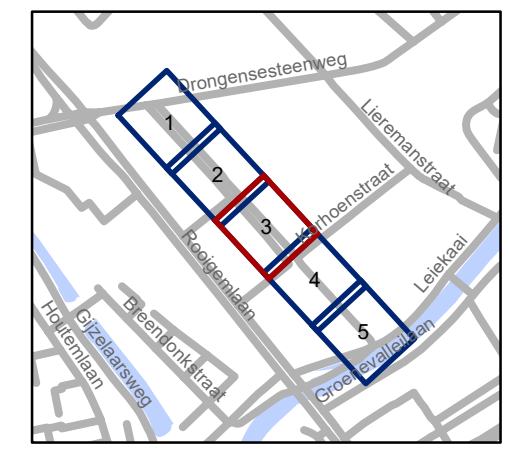

gent: Mobiliteitsbedrijf stad Gent
Verkeerstechnische taken

**Kaarderijstraat
Toplaagvernieuwing**


Dossiernummer P-647992

DATUM	SCHAAL	PLAN	P FORMAAT
21/10/2024	1/250	3/5	A3



Legende

-  Bestaande verkeersborden
-  Geplande verkeersborden
-  Te verwijderen verkeersborden
-  Bestaande wegmarkeringen
-  Geplande wegmarkeringen
-  Te verwijderen wegmarkeringen
-  Ander gepland dossier (in voorbereiding bij MOBBED)
-  Ander gepland dossier (ter uitvoering bij DWBW)
-  Actieve fietsenstalling
-  Geplande fietsenstalling
-  Draaicirkels
-  Geplande groene ploobakken
-  Hoort ook bij dit dossier

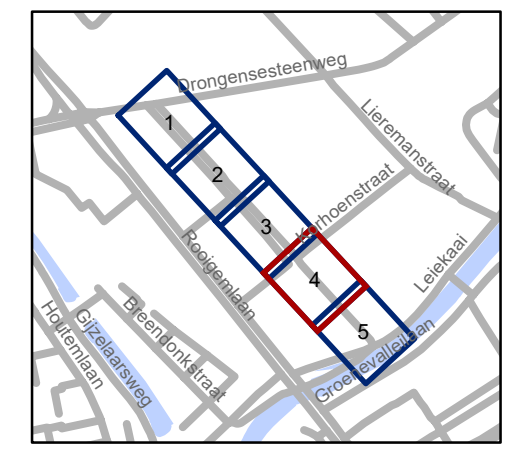

gent: Mobiliteitsbedrijf stad Gent
Verkeerstechnische taken

**Kaarderijstraat
Toplaagvernieuwing**

Dossiernummer P-647992


DATUM	SCHAAL	PLAN	P FORMAAT
21/10/2024	1/250	4/5	A3





Legende

-  Bestaande verkeersborden
-  Geplande verkeersborden
-  Te verwijderen verkeersborden
-  Bestaande wegmarkeringen
-  Geplande wegmarkeringen
-  Te verwijderen wegmarkeringen
-  Ander gepland dossier (in voorbereiding bij MOBBED)
-  Ander gepland dossier (ter uitvoering bij DWBW)
-  Actieve fietsenstalling
-  Geplande fietsenstalling
-  Draaicirkels
-  Geplande groene ploobakken
-  Hoort ook bij dit dossier

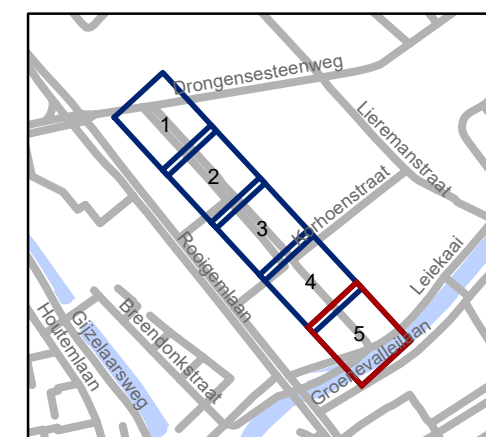

gent: Mobiliteitsbedrijf stad Gent
Verkeerstechnische taken

Kaarderijstraat Toplaagvernieuwing

Dossiernummer P-647992

DATUM	SCHAAL	PLAN	P.FORMAAT
21/10/2024	1/250	5/5	A3

