**DEPARTEMENT PUBLIEKE RUIMTE**

Projectbureau Ruimte
Landmeetcel

GENT, 19de AFDELING SECTIE C

PERCEELNUMMER: 362K4

Alfons Braeckmanlaan - Nachtegaaldreef

# Rooilijnplan

DATUM: 19/01/2024

SCHAAL:1/250

ONDERTEKENDE
LANDMETER-EXPERT

GEZIEN EN GOEDGEKEURD DOOR DE
ONDERGETEKENDE DIRECTEUR

MARIJKE BRONDEEL
KAD150010

ILSE VERSCHOORE

| PLANNR | OMSCHRIJVING |
|---|---|
| | |

**LOCATIE**
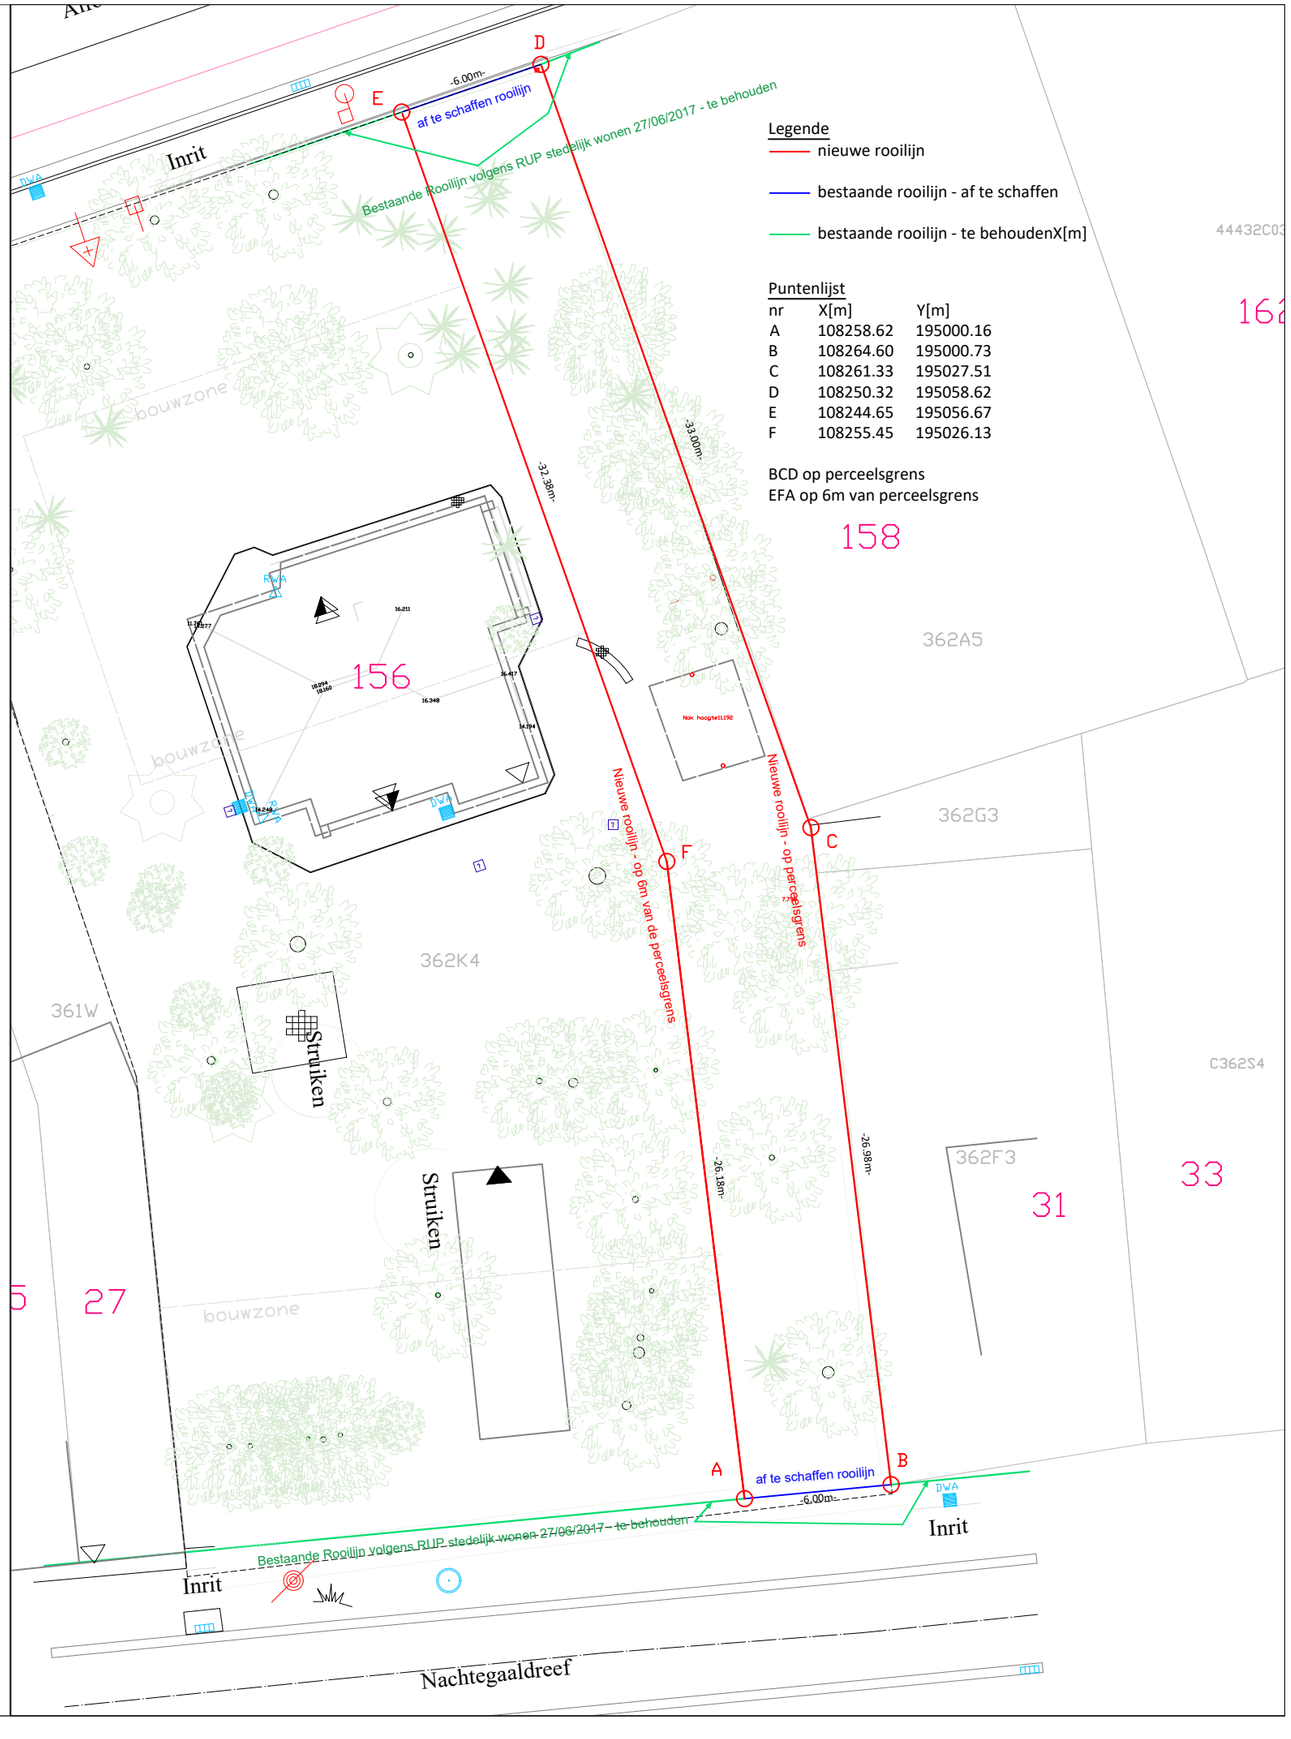
PROJECTBUREAU RUIMTE, WOODROW WILSONPLEIN 1 - 9000 GENT