


dossiernr.	2402_053
datum plan	10-06-2024
opgemaakt door	LB
plannummer	1
revisie	5
<b>2402_053 dd 26/05/2024 - V5</b>	

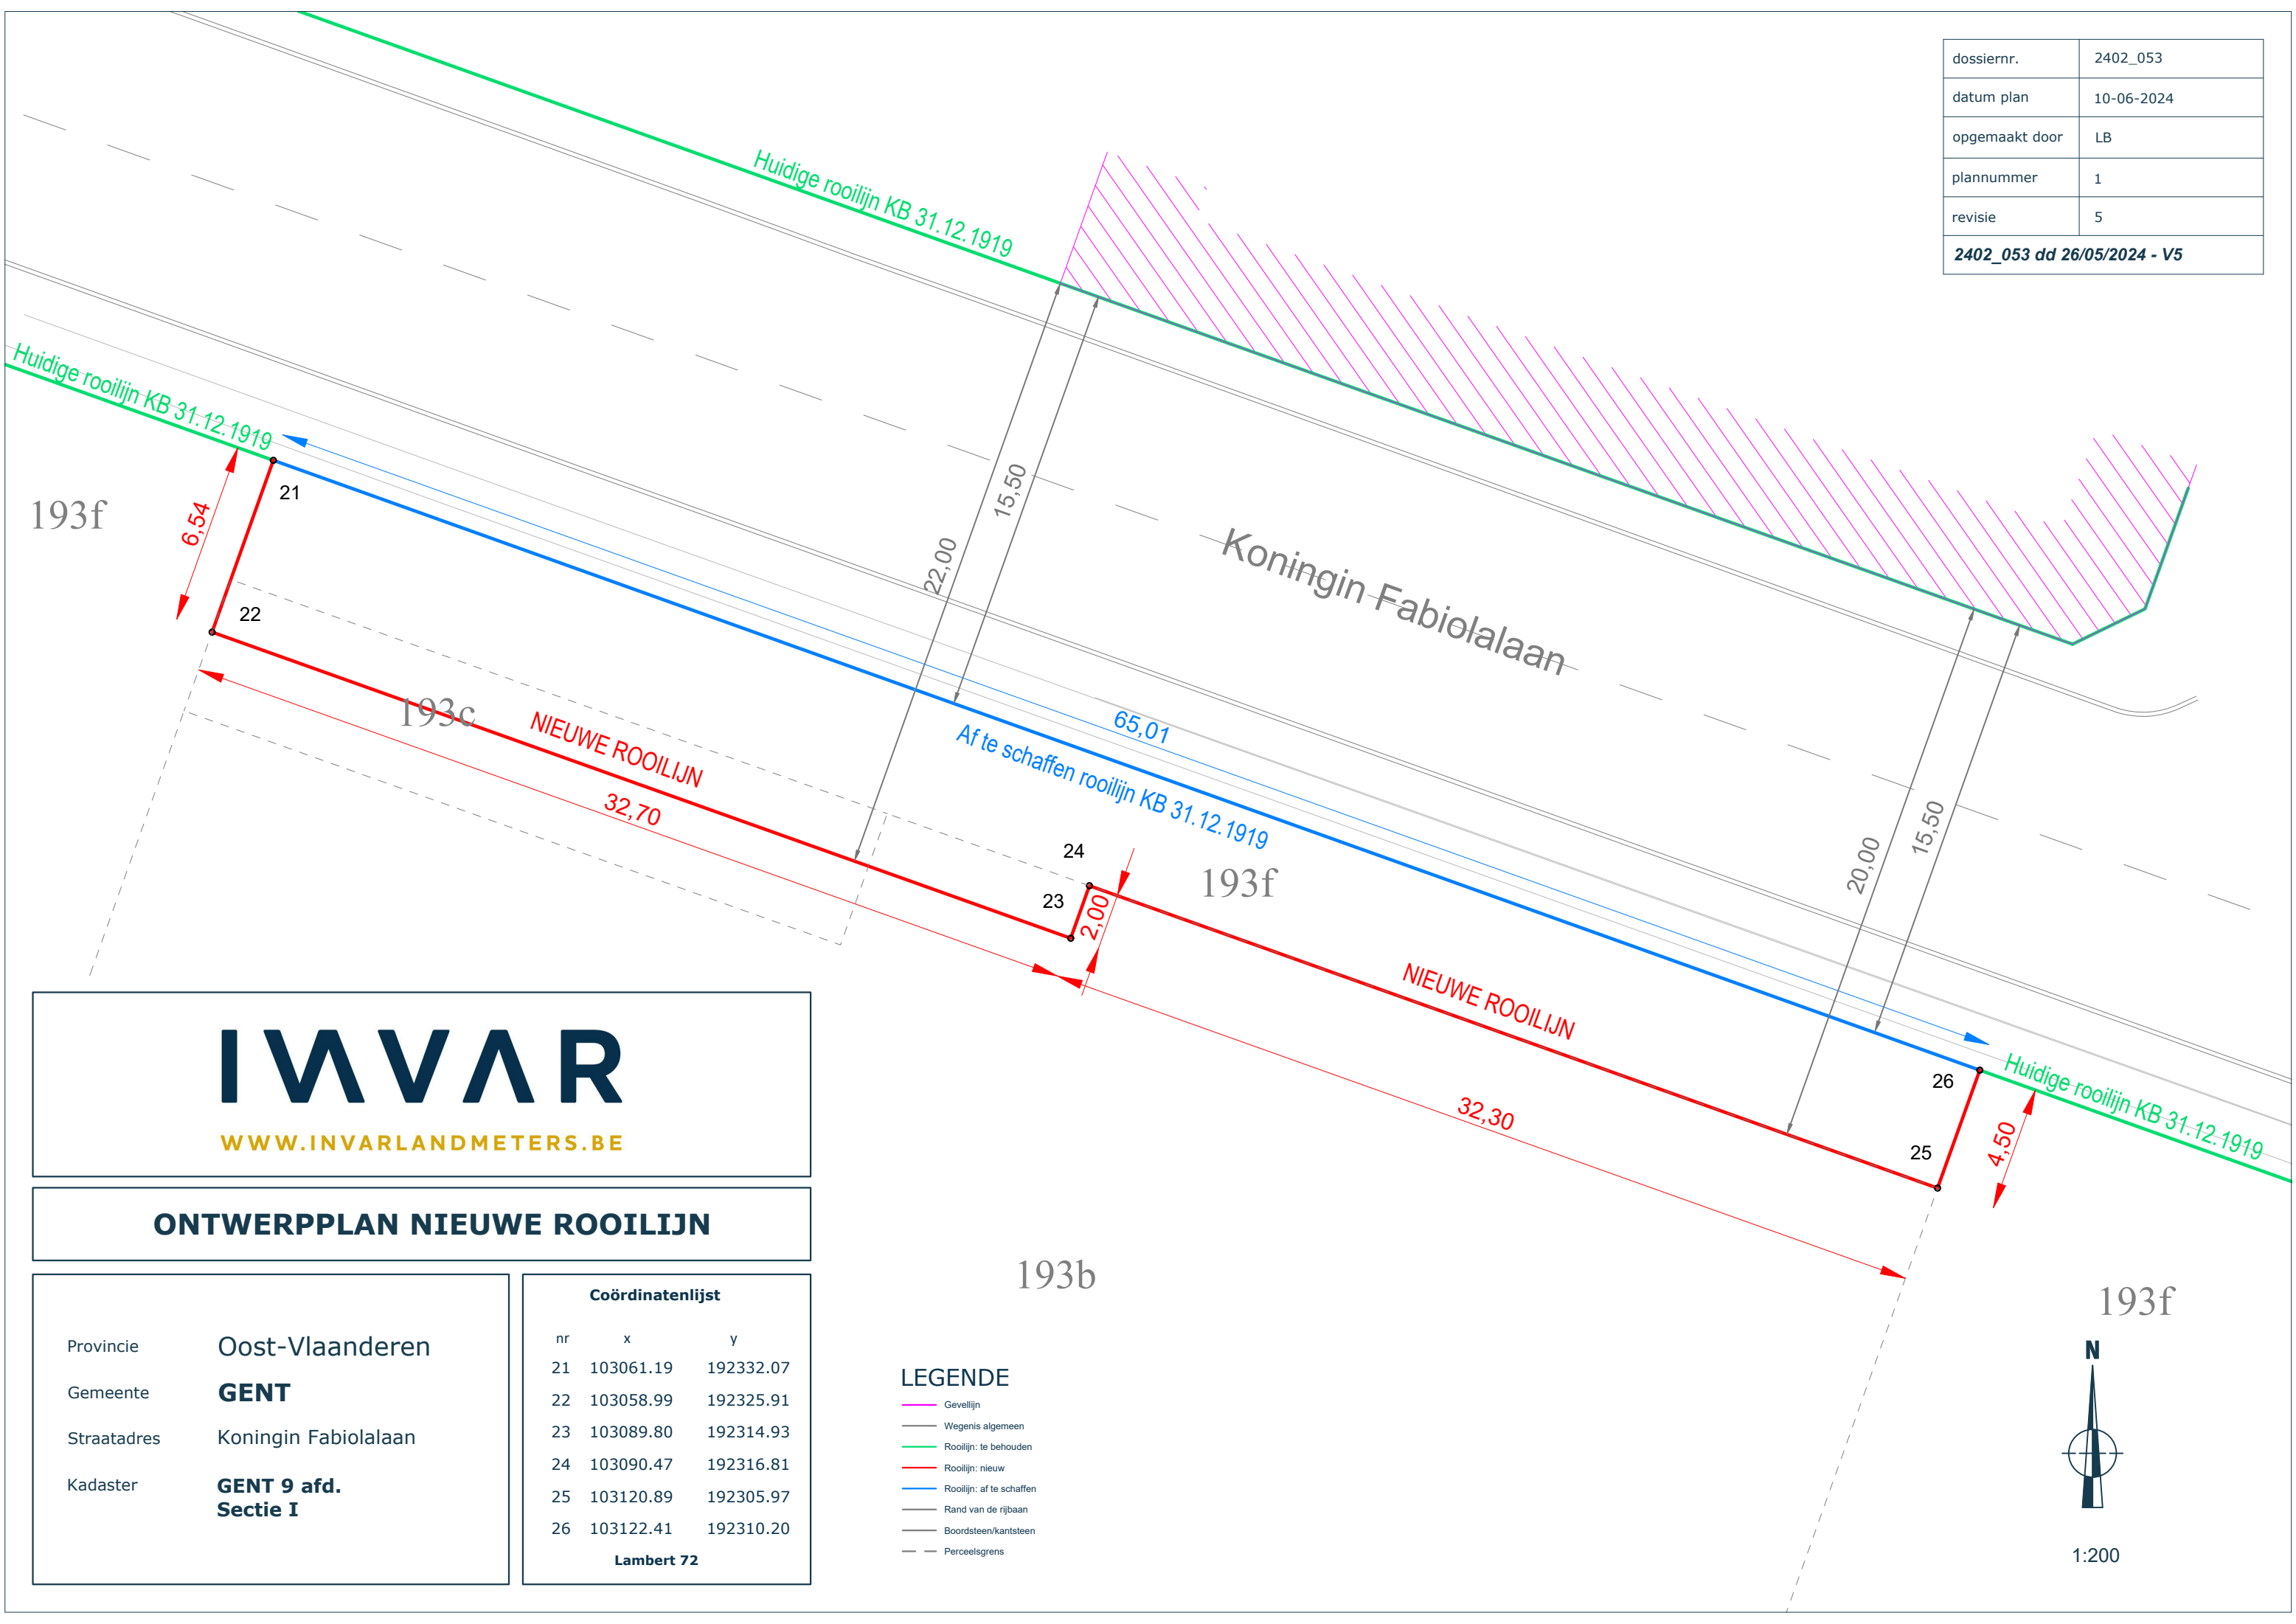

**I W V A R**  
 WWW.INVARLANDMETERS.BE

**ONTWERPPLAN NIEUWE ROOILIJN**

Provincie Oost-Vlaanderen  
 Gemeente **GENT**  
 Straatadres Koningin Fabiolalaan  
 Kadaster **GENT 9 afd. Sectie I**

Coördinatenlijst		
nr	x	y
21	103061.19	192332.07
22	103058.99	192325.91
23	103089.80	192314.93
24	103090.47	192316.81
25	103120.89	192305.97
26	103122.41	192310.20

Lambert 72

**LEGENDE**

- Gevellijn
- Wegenis algemeen
- Rooilijn: te behouden
- Rooilijn: nieuw
- Rooilijn: af te schaffen
- Rand van de rijbaan
- Boordsteen/kantsteen
- - - Perceelsgrens

193f

N

1:200