gent: vernieuwt

DEPARTEMENT PUBLIEKE RUIMTE
Projectbureau Ruimte
Landmeetcel

GENT, 3e AFDELING-44803 SECTIE C
PERCEELNUMMER: 522F

Rooilijnplan
Nieuwe weg : Regnessestraat

DATUM: 10/06/2024 SCHAAL:1/200

ONDERTEKENDE
LANDMETER-EXPERT

HILDE BAUWENS
KAD150006

GEZIEN EN GOEDGEKEURD DOOR DE
ONDERGETEKENDE DIRECTEUR

ILSE VERSCHOORE

PLANNR	OMSCHRIJVING

LOCATIE

V:\Projectbureau Ruimte\Landmeetcel\Technisch_Straten\R\Regnessestraat_Ge\007Tekening\245 Rooilijnplan_nieuwe weg-Regnessestraat_Ge

PROJECTBUREAU RUIMTE, WOODROW WILSONPLEIN 1 - 9000 GENT

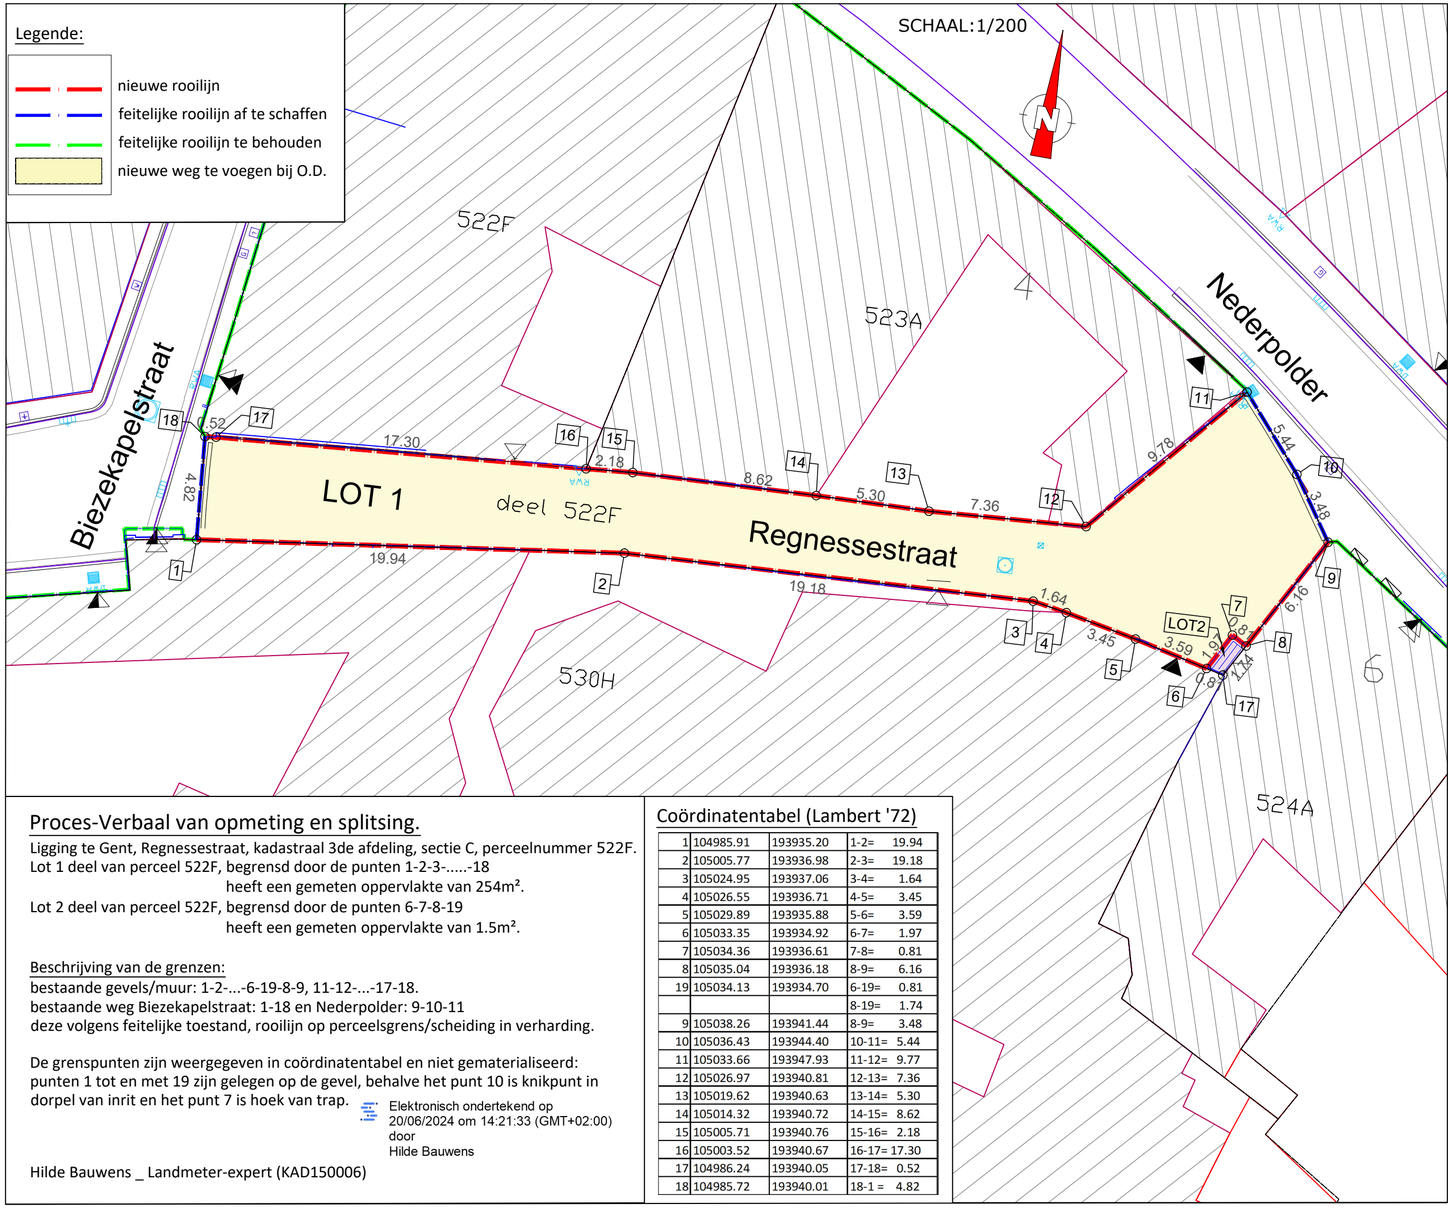

Proces-Verbaal van opmeting en splitsing.

Ligging te Gent, Regnessestraat, kadastraal 3de afdeling, sectie C, perceelnummer 522F.
Lot 1 deel van perceel 522F, begrensd door de punten 1-2-3-.....-18
heeft een gemeten oppervlakte van 254m².
Lot 2 deel van perceel 522F, begrensd door de punten 6-7-8-19
heeft een gemeten oppervlakte van 1.5m².

Beschrijving van de grenzen:
bestaande gevels/muur: 1-2-...-6-19-8-9, 11-12-...-17-18.
bestaande weg Biezekapelstraat: 1-18 en Nederpolder: 9-10-11
deze volgens feitelijke toestand, rooilijn op perceelsgrens/scheiding in verharding.

De grenspunten zijn weergegeven in coördinatentabel en niet gematerialiseerd:
punten 1 tot en met 19 zijn gelegen op de gevel, behalve het punt 10 is knikpunt in dorpel van inrit en het punt 7 is hoek van trap.

Elektronisch ondertekend op 20/06/2024 om 14:21:33 (GMT+02:00) door Hilde Bauwens

Hilde Bauwens _ Landmeter-expert (KAD150006)

Coördinatentabel (Lambert '72)

1	104985.91	193935.20	1-2= 19.94
2	105005.77	193936.98	2-3= 19.18
3	105024.95	193937.06	3-4= 1.64
4	105026.55	193936.71	4-5= 3.45
5	105029.89	193935.88	5-6= 3.59
6	105033.35	193934.92	6-7= 1.97
7	105034.36	193936.61	7-8= 0.81
8	105035.04	193936.18	8-9= 6.16
19	105034.13	193934.70	6-19= 0.81
			8-19= 1.74
9	105038.26	193941.44	8-9= 3.48
10	105036.43	193944.40	10-11= 5.44
11	105033.66	193947.93	11-12= 9.77
12	105026.97	193940.81	12-13= 7.36
13	105019.62	193940.63	13-14= 5.30
14	105014.32	193940.72	14-15= 8.62
15	105005.71	193940.76	15-16= 2.18
16	105003.52	193940.67	16-17= 17.30
17	104986.24	193940.05	17-18= 0.52
18	104985.72	193940.01	18-1 = 4.82