LIR LEIE & SCHELDE

Vinderhoutse Bossen

ROOILIJNENPLAN

Nieuwe gemeenteweg

Liggingsplan, overzichtsplan & detailplan

Plannr. : VLM-WEST-20241014	Precadnr.: 44017-10902
Datum planopmaak : 22/03/2024	Datum opmeting : april t.e.m. juni 2023

Gemeenteweg en percelen gelegen te:

GENT - 27° Afdeling/Drongen 1° Afdeling - Sectie A

Gebruikte bronnen:

- Bestaande toestand
- Ontwerp recreatieve structuren (VLM)
- Kadastrale gegevens (GRB)
- Kadastrale mutatieschetsen
  - Mutatiejaar 1988, schetsnummer 8
  - Mutatiejaar 1937, schetsnummer 8
  - Mutatiejaar 1973, schetsnummer 1
  - Mutatiejaar 1926, schetsnummer 40
- Atlas der Buurtwegen
- Opmetingsplan opgemaakt te Gent, d.d. 05 juni 2013, door landmeter-expert Kristof Bliki (Vlaamse Landmaatschappij)

Plan opgemaakt voor
de Vlaamse Landmaatschappij,
Regio West

Vlaamse overheid

Vestiging provincie West-Vlaanderen
Velodroomstraat 28 8200 BRUGGE

Michelien Schollier
Landmeter-expert, beëdigd door de
rechtbank van eerste aanleg te Brugge
KAD160008
Verzekeringspolis 45.470.384

Goedgekeurd op de gemeenteraad van GENT

op ..../...../.....

De secretaris

De Burgemeester

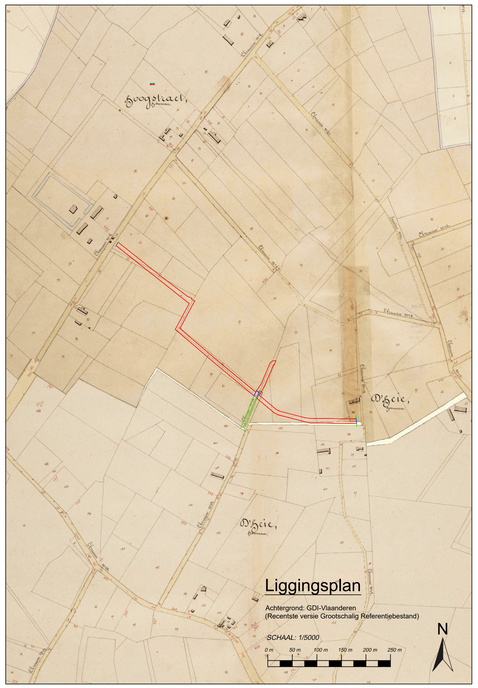

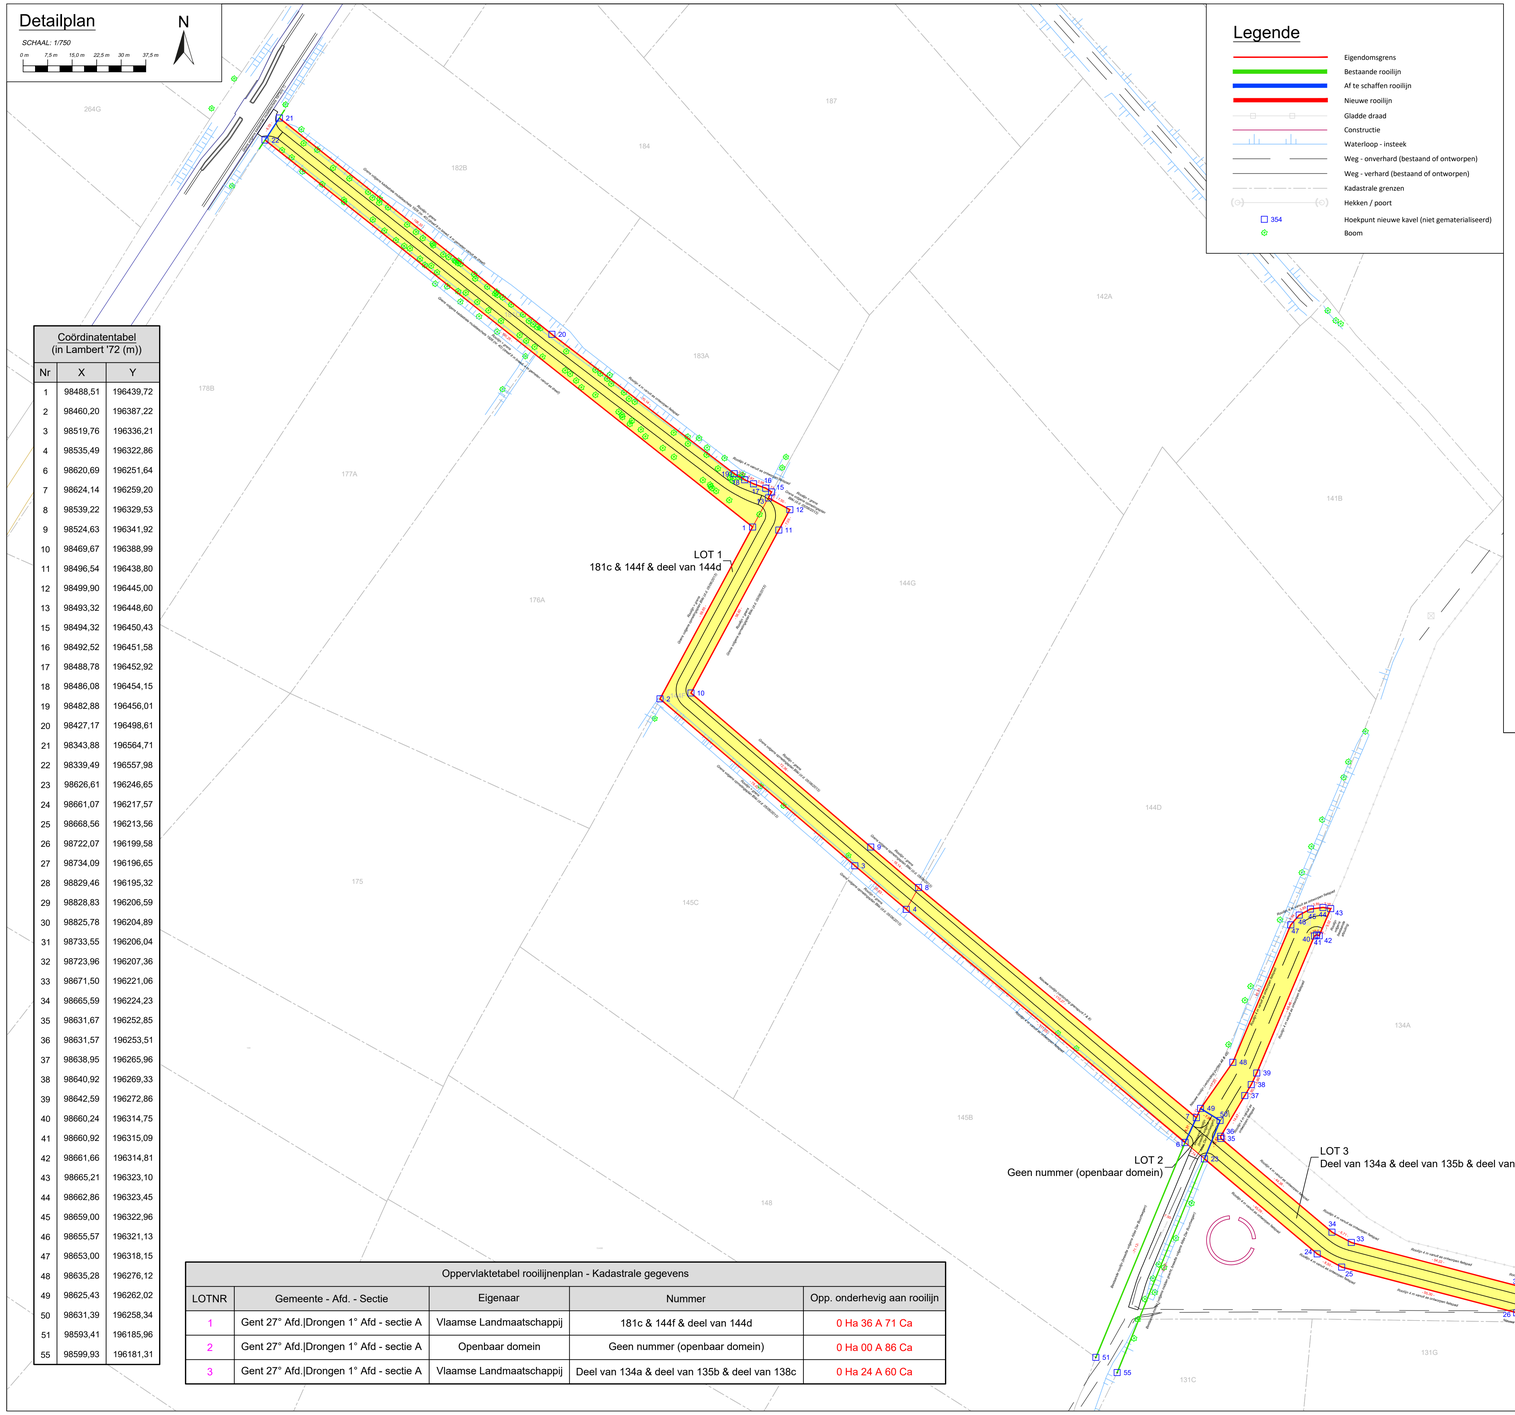

Coördinatentabel (in Lambert '72 (m))		
Nr	X	Y
1	98488,51	196439,72
2	98460,20	196387,22
3	98519,76	196336,21
4	98535,49	196322,86
6	98620,69	196251,64
7	98624,14	196259,20
8	98539,22	196329,53
9	98524,63	196341,92
10	98469,67	196388,99
11	98496,54	196438,80
12	98499,90	196445,00
13	98493,32	196448,60
15	98494,32	196450,43
16	98492,52	196451,58
17	98488,78	196452,92
18	98486,08	196454,15
19	98482,88	196456,01
20	98427,17	196498,61
21	98343,88	196564,71
22	98339,49	196557,98
23	98626,61	196246,65
24	98661,07	196217,57
25	98668,56	196213,56
26	98722,07	196199,58
27	98734,09	196196,65
28	98829,46	196195,32
29	98828,83	196206,59
30	98825,78	196204,89
31	98733,55	196206,04
32	98723,96	196207,36
33	96671,50	196221,06
34	98665,59	196224,23
35	98631,67	196252,85
36	98631,57	196253,51
37	98638,95	196265,96
38	98640,92	196269,33
39	98642,59	196272,86
40	98660,24	196314,75
41	98660,92	196315,09
42	98661,66	196314,81
43	98665,21	196323,10
44	98662,86	196323,45
45	98659,00	196322,96
46	98655,57	196321,13
47	98653,00	196318,15
48	98635,28	196276,12
49	98625,43	196262,02
50	98631,39	196258,34
51	98593,41	196185,96
55	98599,93	196181,31
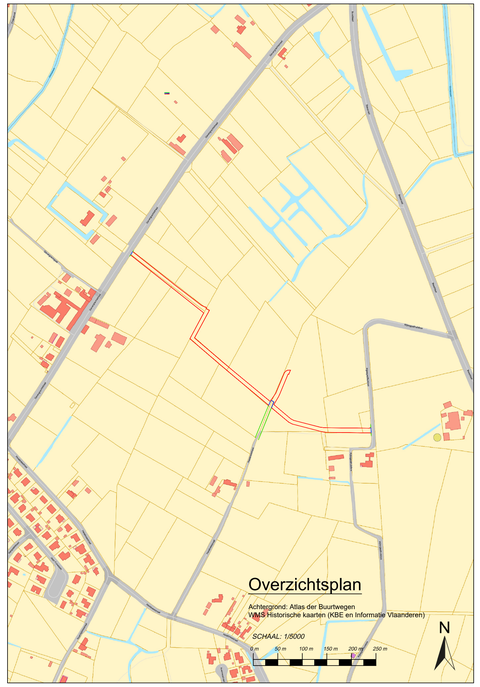
Oppervlaktetabel rooilijnenplan - Kadastrale gegevens				
LOTNR	Gemeente - Afd. - Sectie	Eigenaar	Nummer	Opp. onderhevig aan rooilijn
1	Gent 27° Afd.|Drongen 1° Afd - sectie A	Vlaamse Landmaatschappij	181c & 144f & deel van 144d	0 Ha 36 A 71 Ca
2	Gent 27° Afd.|Drongen 1° Afd - sectie A	Openbaar domein	Geen nummer (openbaar domein)	0 Ha 00 A 86 Ca
3	Gent 27° Afd.|Drongen 1° Afd - sectie A	Vlaamse Landmaatschappij	Deel van 134a & deel van 135b & deel van 138c	0 Ha 24 A 60 Ca