gent: vernieuwt

DEPARTEMENT PUBLIEKE RUIMTE
Projectbureau Ruimte
Landmeetcel

GENT 44809, 9e AFDELING SECTIE I
PERCEELNUMMER: 69X

Rooilijnplan
Nekkersberglaan

DATUM: 15/04/2024 SCHAAL:1/250

ONDERTEKENDE
LANDMETER-EXPERT

GEZIEN EN GOEDGEKEURD DOOR DE
ONDERGETEKENDE DIRECTEUR

HILDE BAUWENS
KAD150006

ILSE VERSCHOORE

DATUM	PLANNR	OMSCHRIJVING
15/04/2024	245_RP01_Nekkersberglaan_Ge	Rooilijnplan

LOCATIE

V:\Projectbureau Ruimte\Landmeetcel\Technisch_Straten\W\Nekkersberglaan_Gt\007Tekening\245_RP01_Nekkersberglaan_Ge

PROJECTBUREAU RUIMTE, WOODROW WILSONPLEIN 1 - 9000 GENT

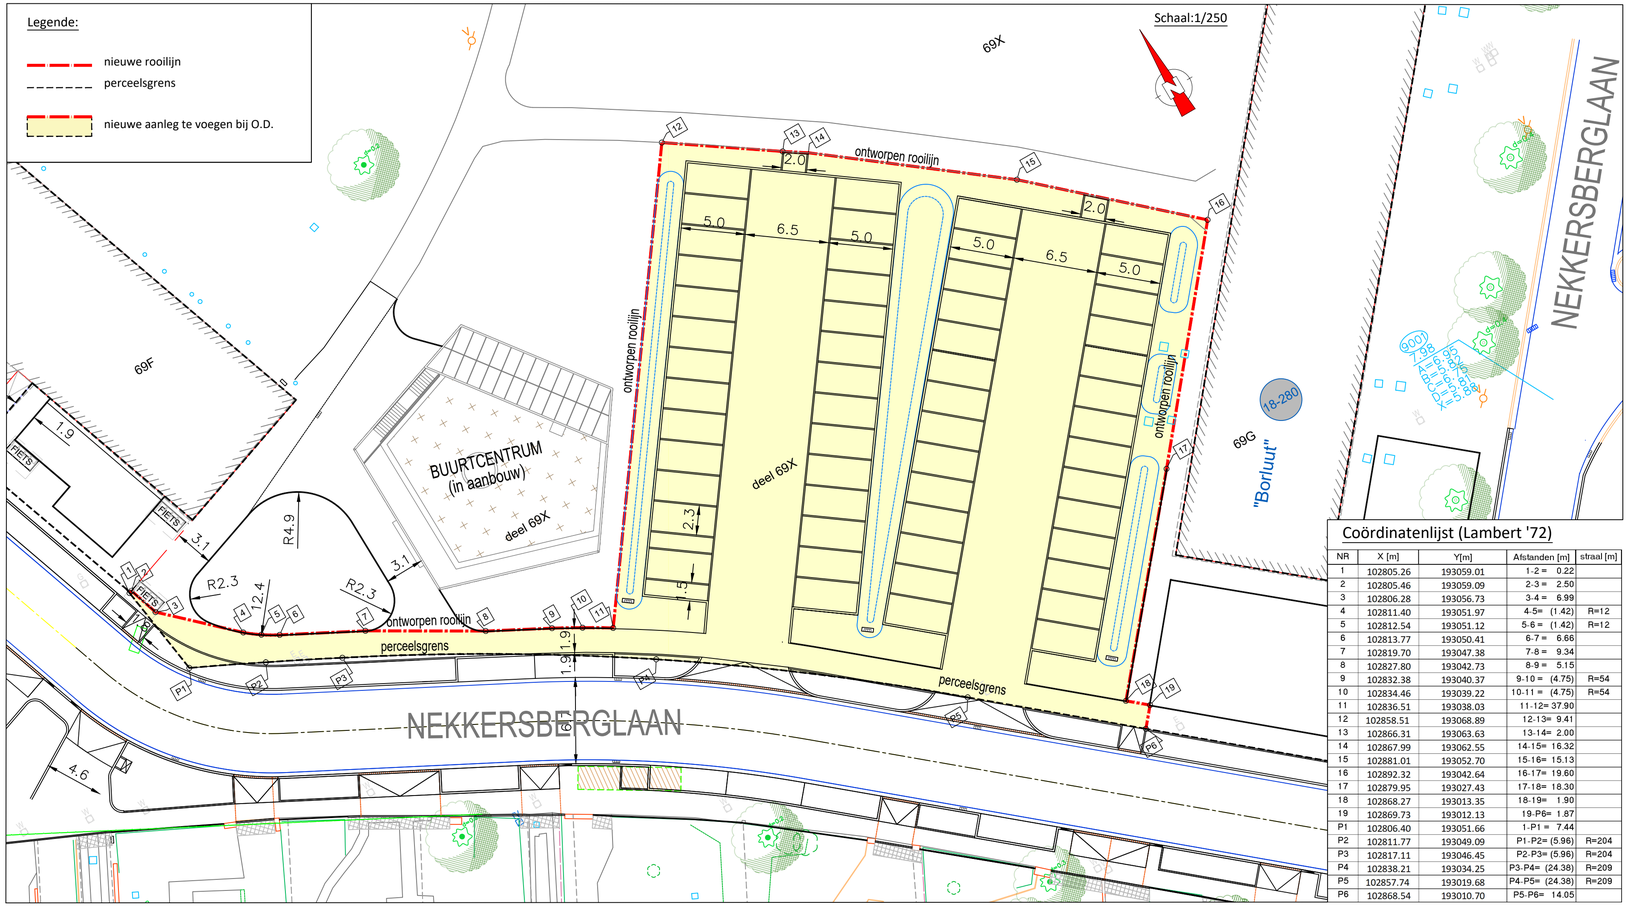

Coördinatenlijst (Lambert '72)

NR	X [m]	Y[m]	Afstanden [m]	straal [m]
1	102805.26	193059.01	1-2 = 0.22	
2	102805.46	193059.09	2-3 = 2.50	
3	102806.28	193056.73	3-4 = 6.99	
4	102811.40	193051.97	4-5= (1.42)	R=12
5	102812.54	193051.12	5-6 = (1.42)	R=12
6	102813.77	193050.41	6-7 = 6.66	
7	102819.70	193047.38	7-8 = 9.34	
8	102827.80	193042.73	8-9 = 5.15	
9	102832.38	193040.37	9-10 = (4.75)	R=54
10	102834.46	193039.22	10-11 = (4.75)	R=54
11	102836.51	193038.03	11-12= 37.90	
12	102858.51	193068.89	12-13= 9.41	
13	102866.31	193063.63	13-14= 2.00	
14	102867.99	193062.55	14-15= 16.32	
15	102881.01	193052.70	15-16= 15.13	
16	102892.32	193042.64	16-17= 19.60	
17	102879.95	193027.43	17-18= 18.30	
18	102868.27	193013.35	18-19= 1.90	
19	102869.73	193012.13	19-P6= 1.87	
P1	102806.40	193051.66	1-P1 = 7.44	
P2	102811.77	193049.09	P1-P2= (5.96)	R=204
P3	102817.11	193046.45	P2-P3= (5.96)	R=204
P4	102838.21	193034.25	P3-P4= (24.38)	R=209
P5	102857.74	193019.68	P4-P5= (24.38)	R=209
P6	102868.54	193010.70	P5-P6= 14.05	