Provincie OOST-VLAANDEREN

Stad GENT

Afdeling GENT

VERPLAATSEN CHEMIN NR. 84

2	**ROOILIJNPLAN BESTAAND EN NIEUW**
BOUWHEER	**Universiteit Ziekenhuis Gent** **C. Heymanslaan 10** **9000 GENT**
LIGGING:	**Corneel Heymanslaar en Corneel Heymanslaan** **In afdeling - Sectie H** **Nrs. 498/w/4, 498/y/3 en 498/c/4**

AANTAL PLANNEN:	1		BERENDING:	Fotografie	(4)
OPNAME:	12 september 2024		SCHAAL:	Fotografie	(4)
GRAFIEK:	Toledo	FOLIO:	DOSSIER:	41/2021	
WIJZIGINGEN:					
VOORLOPIGE VASTSTELLING:					
OPENBAAR ONDERZOEK:					
DEFINITIEVE VASTSTELLING:					
PUBLICATIE STAATSBLAD:					

LANDMESSBURO
GEOMATIC & BE CVBA
Meetdienstenstraat 48 - 9000 Gentbrugge
Ondernemingsnummer: 0475.663.663 - Lerarenkamer Rijksuniversiteit Gent, Campus Aula, Ledeganckstraat 35, Gent
Telefoon: 09 245 16 00 - info@landmessburo.be - www.landmesburo.be
Erkend landmeetkundig kantoor: 2000 - 2018 - 2019 - 2020 - 2021 - 2022 - 2023 - 2024

Ineke GOVAERT
Landmeter-Expert
Erkend door de Minister van Financiën als Deskundige voor Onroerende goederen Vlaanderen, Land-en Tuinbouw

LIGGINGSPLAN
schaal 1/10.000

KADASTERPLAN
schaal 1/5.000

De buurtweg 'chemin' n° 84 wordt op heden aangevraagd om te verplaatsen.

Door de onzichtbaarheid van deze buurtweg en door gebrek aan vaste punten die op heden niet meer aanwezig zijn, werd deze buurtweg zo goed als mogelijk geconstrueerd en dit volgens de verschillende kaarten die beschikbaar zijn op geopunt en giswest.

De nieuwe buurtweg valt samen met bestaande voetpaden.

SCHAAL: 1/500

Legende

- PERCELEN VOOR ONTEIGENING
- PERCELEN KADEREN
- TE BEHOUDEN TEKEN-LIJN
- GEBOUWEN
- OPTIONEELRAAMSEL
- GEUVE BUURTWEG
- LOKAAL BR. EN OPTIONEELTEL

BETROKKEN PRIVATIEVE PERCELEN

Eigenaar	kadaster afdeling	kadaster sectie	kadaster nummer	aard van het goed	totale oppervlakte ha	a	ca
Vlaamse Gemeenschap(Regie Der Gb) Koningsstraat 180 - 1000 BRUSSEL	4	H	498/c/4	grond		40	75
Universiteit Gent Campus Aula, Ledeganckstraat 35 - 9000 GENT	4	H	498/v/3	bebouwde onbebouwde	01	71	10
Universiteit Gent Campus Aula, Ledeganckstraat 35 - 9000 GENT	4	H	498/n/3	onbebouwde onbebouwde	01	63	05
Stad Gent Stedenlaan 1 - 9000 GENT	4	H	498/s/3	weg		12	10
Stad Gent Stedenlaan 1 - 9000 GENT	4	H	498/a/4	openbaarheid	02	05	15
OCMW Gentsestraatweg 60 - 9000 GENT	4	H	498/w/3	onverhard		00	06
OCMW Gentsestraatweg 60 - 9000 GENT	4	H	498/y/3	onbebouwd onbebouwd	02	16	15

Coördinatenlijst NT

Nr	X	Y
N1	104957,26	193508,87
N2	104794,60	193473,21
N3	104789,33	193503,75
N4	104789,33	193503,75
N5	104853,80	193714,09
N6	104931,35	193732,97
N7	104931,35	193732,97
N8	104959,41	193793,14
N9	104958,42	193818,73
N10	104958,42	193818,73
N11	104913,41	193856,75
N12	104838,80	193913,92
N13	104806,62	193931,27
N14	104806,62	193931,27
N15	104805,86	193934,47
N16	104801,35	193975,46
N17	104801,35	193992,39
N18	104801,35	193992,39
N19	105008,67	193945,93
N20	105014,27	193918,92
N21	105014,27	193918,92
N22	105016,41	193910,52
N23	105074,74	193855,78
N24	105080,67	193850,26
N25	105080,67	193850,26
N26	105080,44	193848,89
N27	105085,64	193815,39
N28	105085,65	193804,25
N29	105085,65	193804,25
N30	105013,97	193871,75
N31	104957,26	193508,87
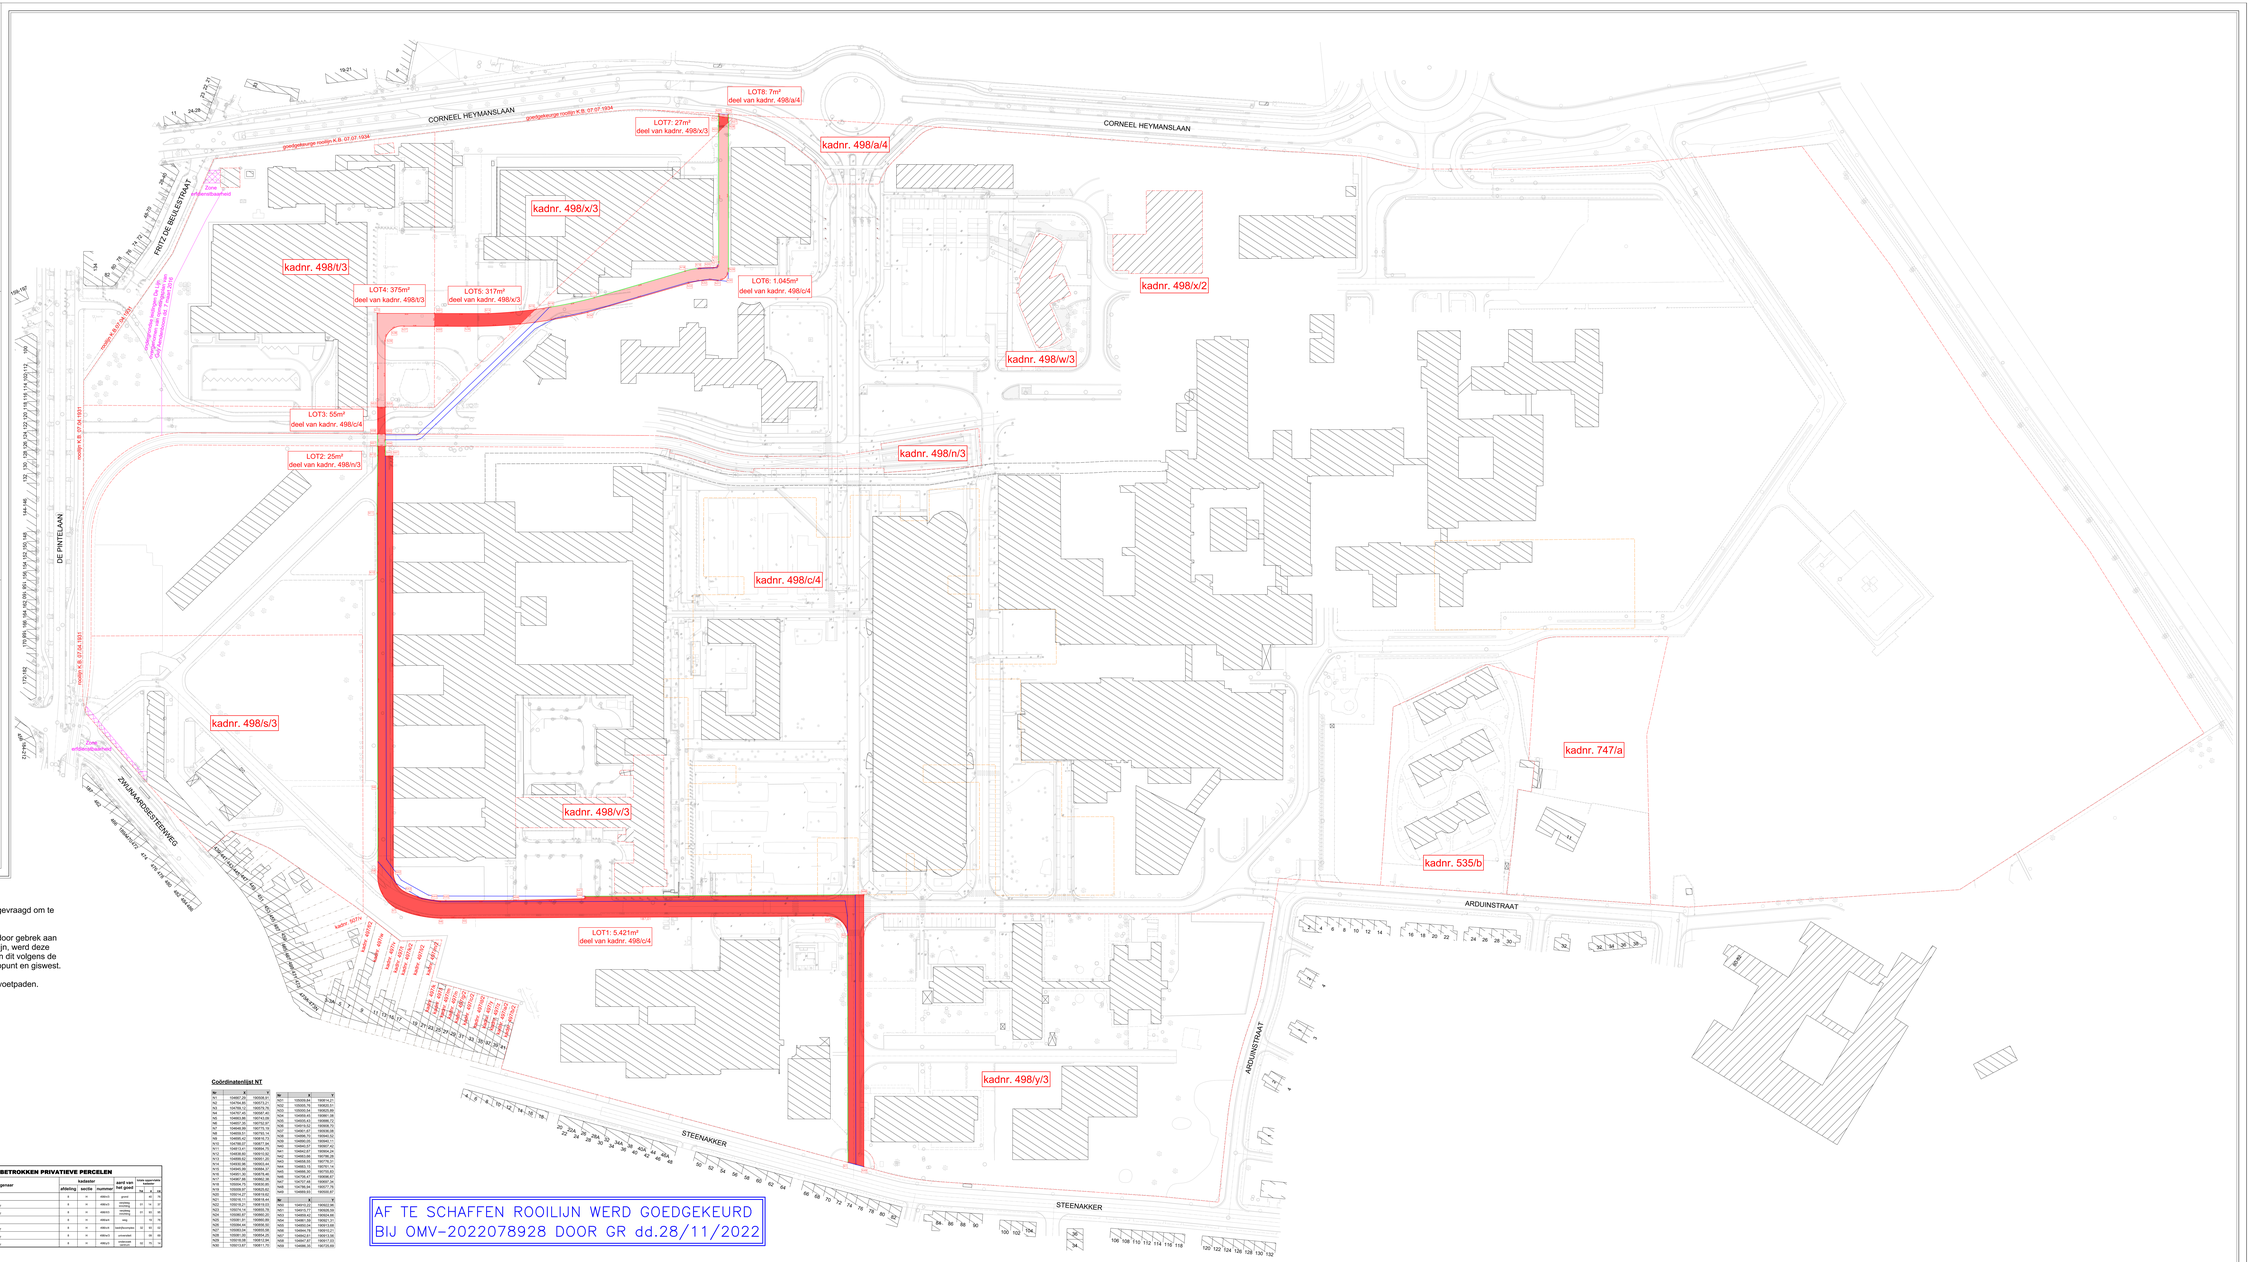
Nr	X	Y
N32	105005,70	193810,51
N33	105005,70	193810,51
N34	105005,24	193805,89
N35	104995,43	193806,72
N36	104995,43	193806,72
N37	104991,97	193806,98
N38	104991,97	193806,98
N39	104990,05	193807,11
N40	104990,05	193807,11
N41	104944,97	193807,42
N42	104944,97	193806,24
N43	104945,03	193776,31
N44	104945,03	193776,31
N45	104951,13	193761,14
N46	104951,13	193761,14
N47	104947,47	193698,87
N48	104947,47	193697,24
N49	104798,34	193577,75
N50	104798,34	193577,75
N51	104951,13	193761,14
N52	104951,13	193761,14
N53	104944,97	193806,24
N54	104945,03	193776,31
N55	104945,03	193776,31
N56	104951,13	193761,14
N57	104951,13	193761,14
N58	104947,47	193698,87
N59	104947,47	193697,24
N60	104798,34	193577,75
N61	104798,34	193577,75