gent: vernieuwt

DEPARTEMENT PUBLIEKE RUIMTE

Projectbureau Ruimte
Landmeetcel

GENT, 17de AFDELING SECTIE B

PERCEELNUMMERS: 297C en OD

Wijziging Rooilijn naar aanleiding van verbouwing bibliotheek

DATUM: 16/01/2025

SCHAAL:1/200

ONDERTEKENDE
LANDMETER-EXPERT

MARIJKE BRONDEEL
KAD150010

GEZIEN EN GOEDGEKEURD DOOR DE
ONDERGETEKENDE DIRECTEUR

ILSE VERSCHOORE

PLANNR		OMSCHRIJVING

LOCATIE

PROJECTBUREAU RUIMTE, WOODROW WILSONPLEIN 1 - 9000 GENT

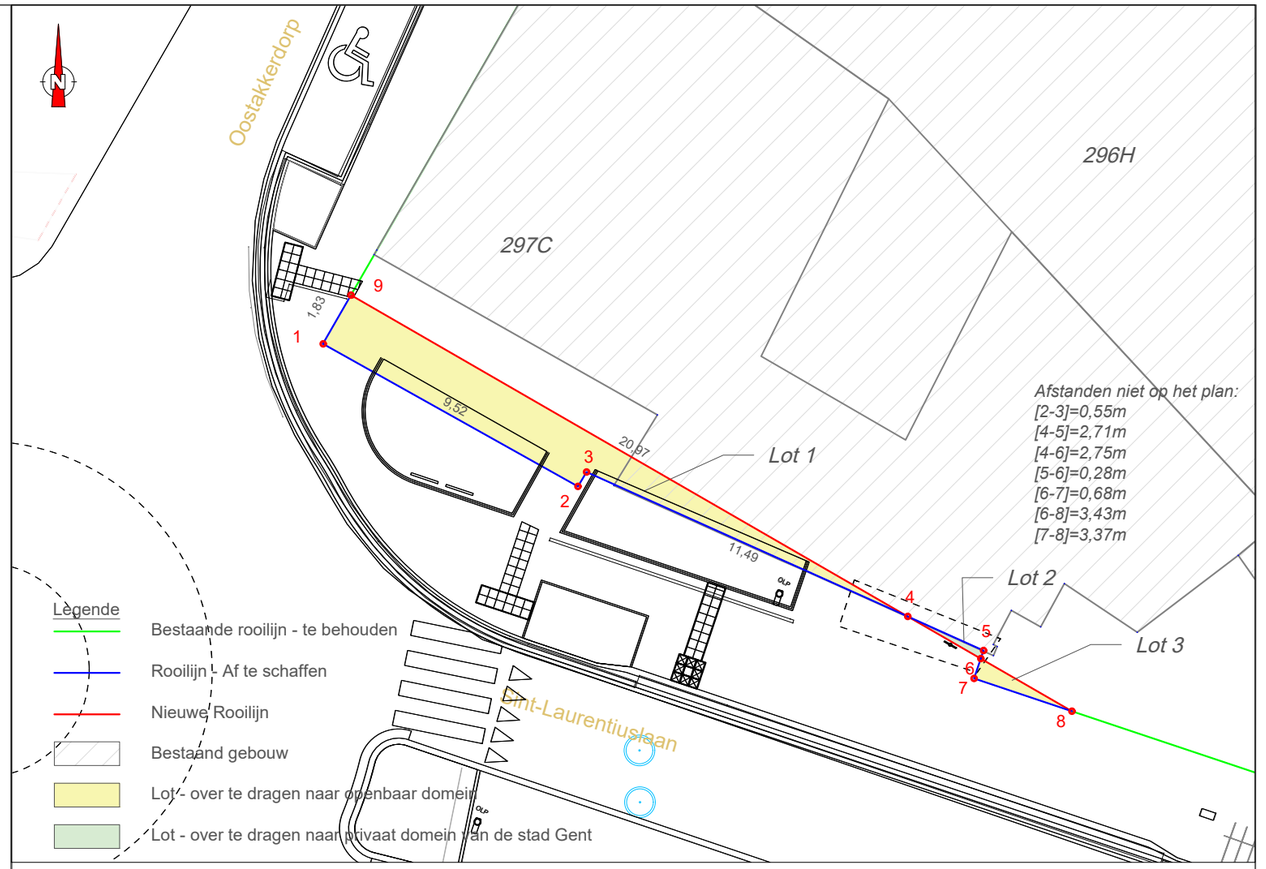

Beschrijving van de grenzen:

9-1-2-3-4-5-6-7-8: bestaande grens uit het plan opgemaakt door landmeter Ibens D. op 20/03/2014

9-4-6-8: nieuwe rooilijn op nieuw te bouwen gevellijn

Lot 1 beschreven door de punten 1-2-3-4-9 heeft een oppervlakte van 23.46m² en zal toegevoegd worden aan het openbaar domein
Lot 2 beschreven door de punten 4-5-6 heeft een oppervlakte van 0.38m² en zal toegevoegd worden aan het privaat perceel van de stad Gent
Lot 3 beschreven door de punten 6-7-8 heeft een oppervlakte van 1.15m² en zal toegevoegd worden aan het openbaar domein

Puntenlijst (Lambert-72)

Nr	*X[m]*	*Y[m]*
1	107666.89	199021.26
2	107675.21	199016.61
3	107675.49	199017.08
4	107685.97	199012.37
5	107688.44	199011.26
6	107688.35	199011.00
7	107688.13	199010.35
8	107691.32	199009.28
9	107667.81	199022.85
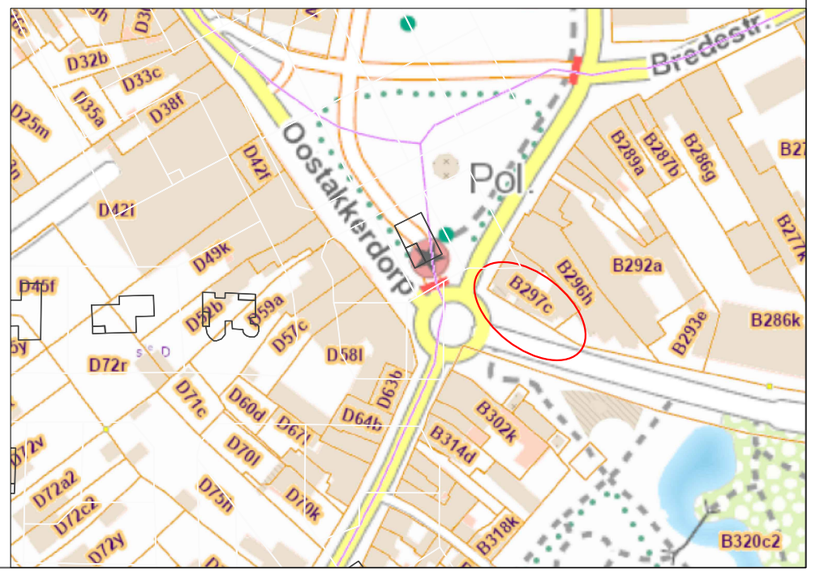
Overzichtsplan: schaal 1/2000