

LEGENDE							
0002	LIJN ALGEMEEN	0325	ZITBANK	0655	KELDERGAT	7005	CEMENTBETON
0003	CIJKEL ALGEMEEN	0346	MONOLIET	0665	INSPECTIEPUT RIOLERING	7006	KASSEIEN
0194	LOOFBOOM	0362	TROTTOIRBAND	0684	WATERSLUKKER	7007	BETONSTRAATSTENEN
0204	GEBOUW	0364	SIGNALISATIE WEGWIJZER	0695	DEKSEL BRANDKRAAN	7008	BETONTEGELS
0205	AANZET GEVEL	0365	SIGNALISATIE VERKEERSBORD	0696	PEILBUIS	7010	GRANITTEGELS
0224	CONSTRUCTIE	0373	ZEBRAPAD	0801	RAIL TRANSPPOOR		
0234	GOOT/DAKRAND	0506	PAAL VERLICHTING	804	PAAL BOVENLEIDING		
0237	AFSLUITING ALGEMEEN	0516	PAAL DIVERS	0835	SLAGBOOM		
0242	KEERMUUR/KOPMUUR	0555	VLAGENMAST	0970	MAAIVELDHOOGTE		
0250	MUUR LAAG	0604	STRAATKAP WATER	0971	GEBOUW DORPELPEIL		
0313	RAND VERHARDING HARD/HARD	0614	STRAATKAP GAS	0972	GEBOUW DORPELPEIL GARAGE		
0316	PARKERMETER	0644	STRAATKAP TELEFONIE	6971	HUISNUMMER		
0323	RAND VERHARDING HARD/ZACHT	0646	CABINE OF KAST TELEFONIE	7000	DOLOMIET		
0324	OPENBARE VULLNISBAK	0653	HUISAANSLUITING				
		0654	STRAATKAP DIVERS				

Legende :

Terrassen :

- voor eigen zaak
- naast eigen zaak

Verkoopstanden :


- eetkramen stadsbestuur
- uitbreiding van de zaak
- Boomtown vzw

Organisator :

- activiteiten
- technische zone

Algemeen :

- sanitair
- bestaande afvalkorven
- extra afvalkorven
- verlichtingspalen
- hydrant
- blustoestel
- nooduitgang

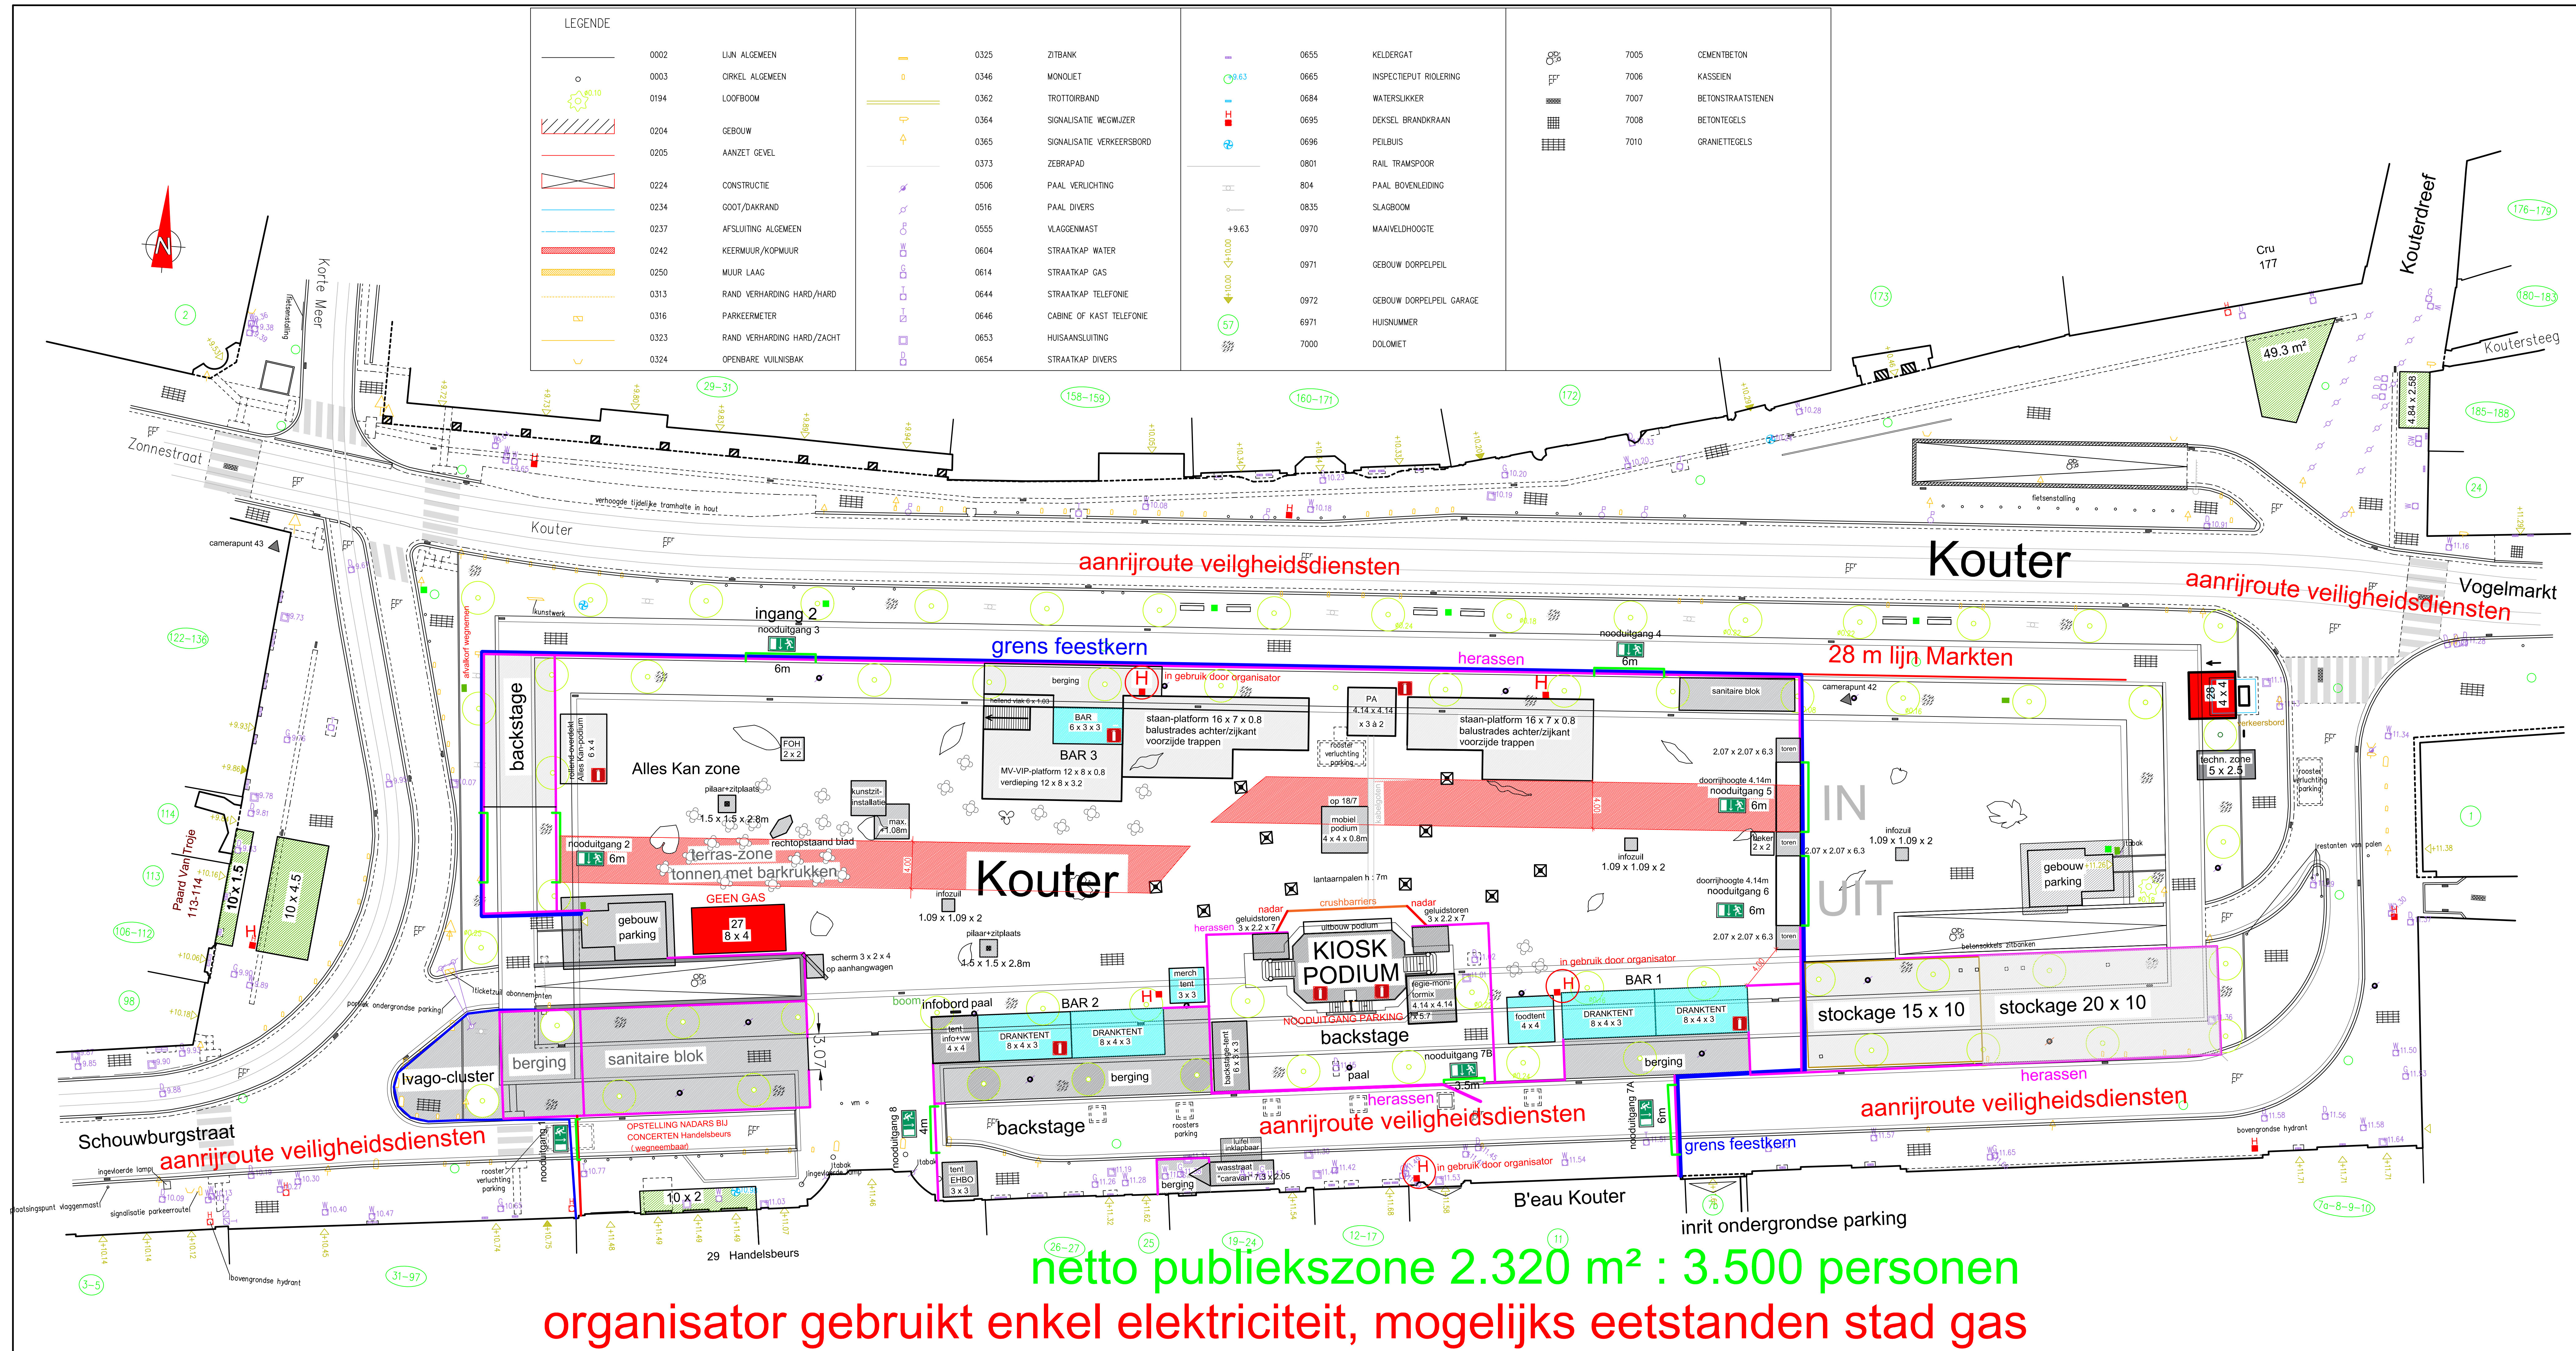

netto publiekszone 2.320 m²: 3.500 personen
organisator gebruikt enkel elektriciteit, mogelijks eetstanden stad gas

goedgekeurd door het college van burgemeester en schepenen in zitting van

Stad Gent
 Dienst Feesten en Ambulante Handel

Gentse Feesten 2025
 Kouter
 plannummer 22

schaal : 1/200 of 1 cm = 2 m
 datum : 19 juni 2025
 basisplan : Ellips 2014
 tekenaar : Sandra Heyvaert
 i.o.v. kernteam Gentse Feesten