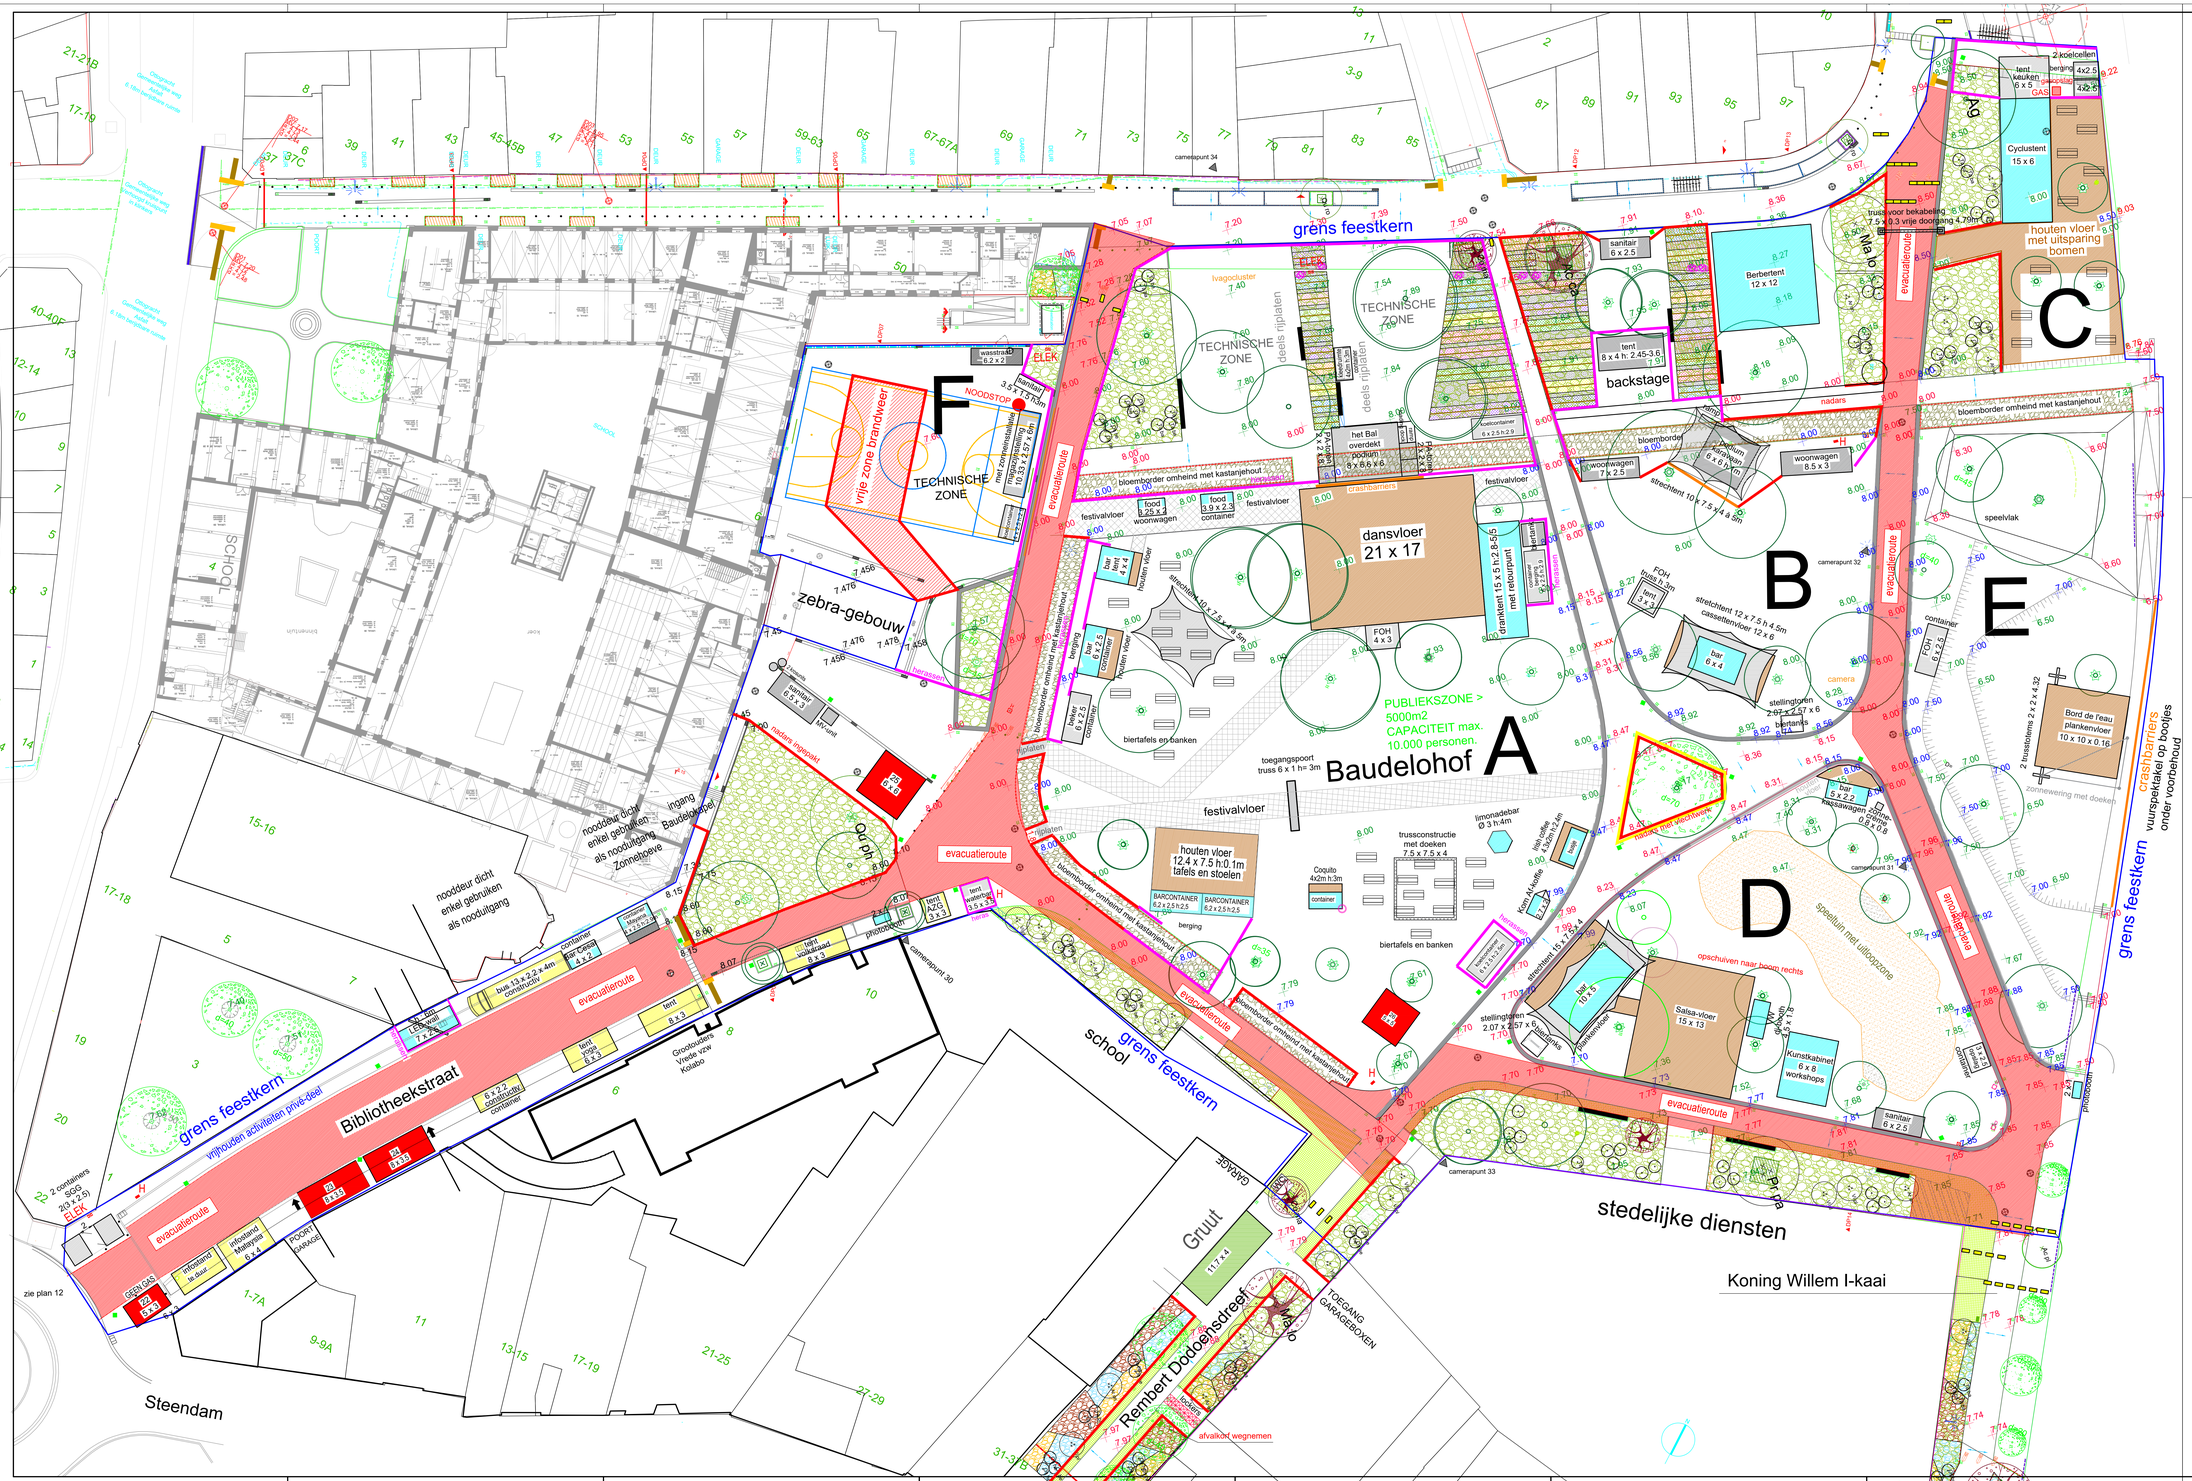

goedgekeurd door het college
van burgemeester en schepenen
in zitting van

Stad Gent
Dienst Feesten en Ambulante Handel

Gentse Feesten 2025
Baudelohof-Bibliotheekstraat
plannummer 20

schaal : 1/200 of 1 cm = 2 m
0 5
datum : 17 juni 2025

basisplan : Groendienst

tekenaar : Sandra Heyvaert
i.o.v. Kernteam Gentse Feesten