



2025_CBS_05679 Inname openbare weg Gentse Feesten 2025 - 28 plannen - Goedkeuring

Beslissing: Goedgekeurd in besloten vergadering van 26 juni 2025

Zijn aanwezig bij de beslissing van dit punt:

Mathias De Clercq, burgemeester-voorzitter
Hafsa El-Bazioui, schepenen; Astrid De Bruycker, schepenen; Sofie Bracke, schepenen; Evita Willaert, schepenen; Joris Vandenbroucke, schepenen; Bram Van Braeckvelt, schepenen; Burak Nalli, schepenen; Filip Watteeuw, schepenen; Christophe Peeters, schepenen
Mieke Hullebroeck, algemeen directeur; Liesbet Vertriest, adjunct-algemeendirecteur

Bevoegd: Joris Vandenbroucke

Juridisch kader

De volgende bepalingen zijn van toepassing inzake de bevoegdheid:

- Het Decreet over het lokaal bestuur van 22 december 2017, artikel 56, § 3, 1°

De beslissing wordt genomen op grond van:

- Het reglement voor het privaat gebruik van de openbare weg tijdens de Gentse Feesten 2025, goedgekeurd door de gemeenteraad van 28 april 2025, artikel 4 § 1.
- De politieverordening Gentse Feesten 2025, goedgekeurd door de gemeenteraad van 28 april 2025, artikel 5, § 2.
- De Wet van 28 december 1983 betreffende de vergunning voor het schenken van sterke dranken, artikel 9.

Motivering

Ter voorbereiding van de Gentse Feesten 2025 werden 28 plannen opgemaakt voor de inname van de openbare weg voor terrassen, kramen, infrastructuur van pleinorganisatoren, etc.

De plannen worden aan het college voorgelegd ter goedkeuring, enkel wat de ruimtelijke inname van de openbare weg betreft, wat in geen geval een erkenning inhoudt van de activiteiten die op de podia worden geprogrammeerd.

De organisatoren die invulling geven aan de feestkernen vraagt eveneens de toelating om tijdens de Gentse Feesten 2025 sterke dranken te schenken.

Bijgevoegde bijlage(n):

- plan 02 KLEIN TURKIJE (deel van de beslissing)
- plan 03 EMILE BRAUNPLEIN (deel van de beslissing)
- plan 05 KAMMERSTRAAT (deel van de beslissing)
- plan 07 LANGEMUNT (deel van de beslissing)
- plan 08 JAN BREYDELSTRAAT (deel van de beslissing)
- PLAN 09 GROENTENMARKT (deel van de beslissing)
- plan 10 VRIJDAGMARKT (deel van de beslissing)
- plan 11 SINT VEERLEPLEIN (deel van de beslissing)
- plan 13 BELFORTSTRAAT (deel van de beslissing)
- plan 15 FRANCOIS LAURENTPLEIN (deel van de beslissing)
- plan 16 BENNESTEEG (deel van de beslissing)
- plan 17 MAGELEINSTRAAT (deel van de beslissing)
- plan 18 HOOGPOORT (deel van de beslissing)
- plan 19 DONKERSTEEG (deel van de beslissing)
- plan 21 A_OUDE BEESTENMARKT (deel van de beslissing)
- plan 21 B_Oude Beestenmarkt (deel van de beslissing)
- plan 22 KOUTER (deel van de beslissing)
- plan 23 SINT BAVO (deel van de beslissing)
- PLAN 24 COYENDANSPARK SPAANSKASTEELPLEIN (deel van de beslissing)
- PLAN 25 zuidpark woodrow wilsonplein (deel van de beslissing)
- PLAN 26 markt lege port (deel van de beslissing)
- plan 28 overzichtspan_blokken_cameras_lichtkranten (deel van de beslissing)
- Overzicht plannen Gentse Feesten 2025 (deel van de beslissing)
- plan 01 KORENMARKT (deel van de beslissing)
- plan 04 PoléPolé Graslei Korenlei (deel van de beslissing)
- plan 06 SINT-BAAFSPLEIN (deel van de beslissing)
- plan 12 Bij Sint-Jacobs Vlasmarkt Beverhoutplein (deel van de beslissing)
- PLAN 14 SINT MICHIELSPLEIN (deel van de beslissing)
- plan 20 BAUDELOHOF (deel van de beslissing)
- Plan 27 Sint-Pietersplein (deel van de beslissing)

Beslissing

Beslist het volgende:


Artikel 1:

Keurt de 28 plannen voor de inname van de openbare weg tijdens de Gentse Feesten 2025 goed voor de locaties vermeld in de 28 toegevoegde plannen in bijlage bij dit besluit en in het overzichtsdokument 'overzicht plannen Gentse Feesten', enkel wat de ruimtelijke inname van de openbare weg betreft, wat in geen geval een erkenning inhoudt van de activiteiten die op de podia worden geprogrammeerd.

Artikel 2:

Aan de organisatoren van de feestkernen zoals opgenomen in de bijlage 'Feestkernen Gentse Feesten 2025' de toelating te geven tijdens de Gentse Feesten 2025 sterke dranken te schenken.

2025_CBS_05679 - Inname openbare weg Gentse Feesten 2025 - 28 plannen

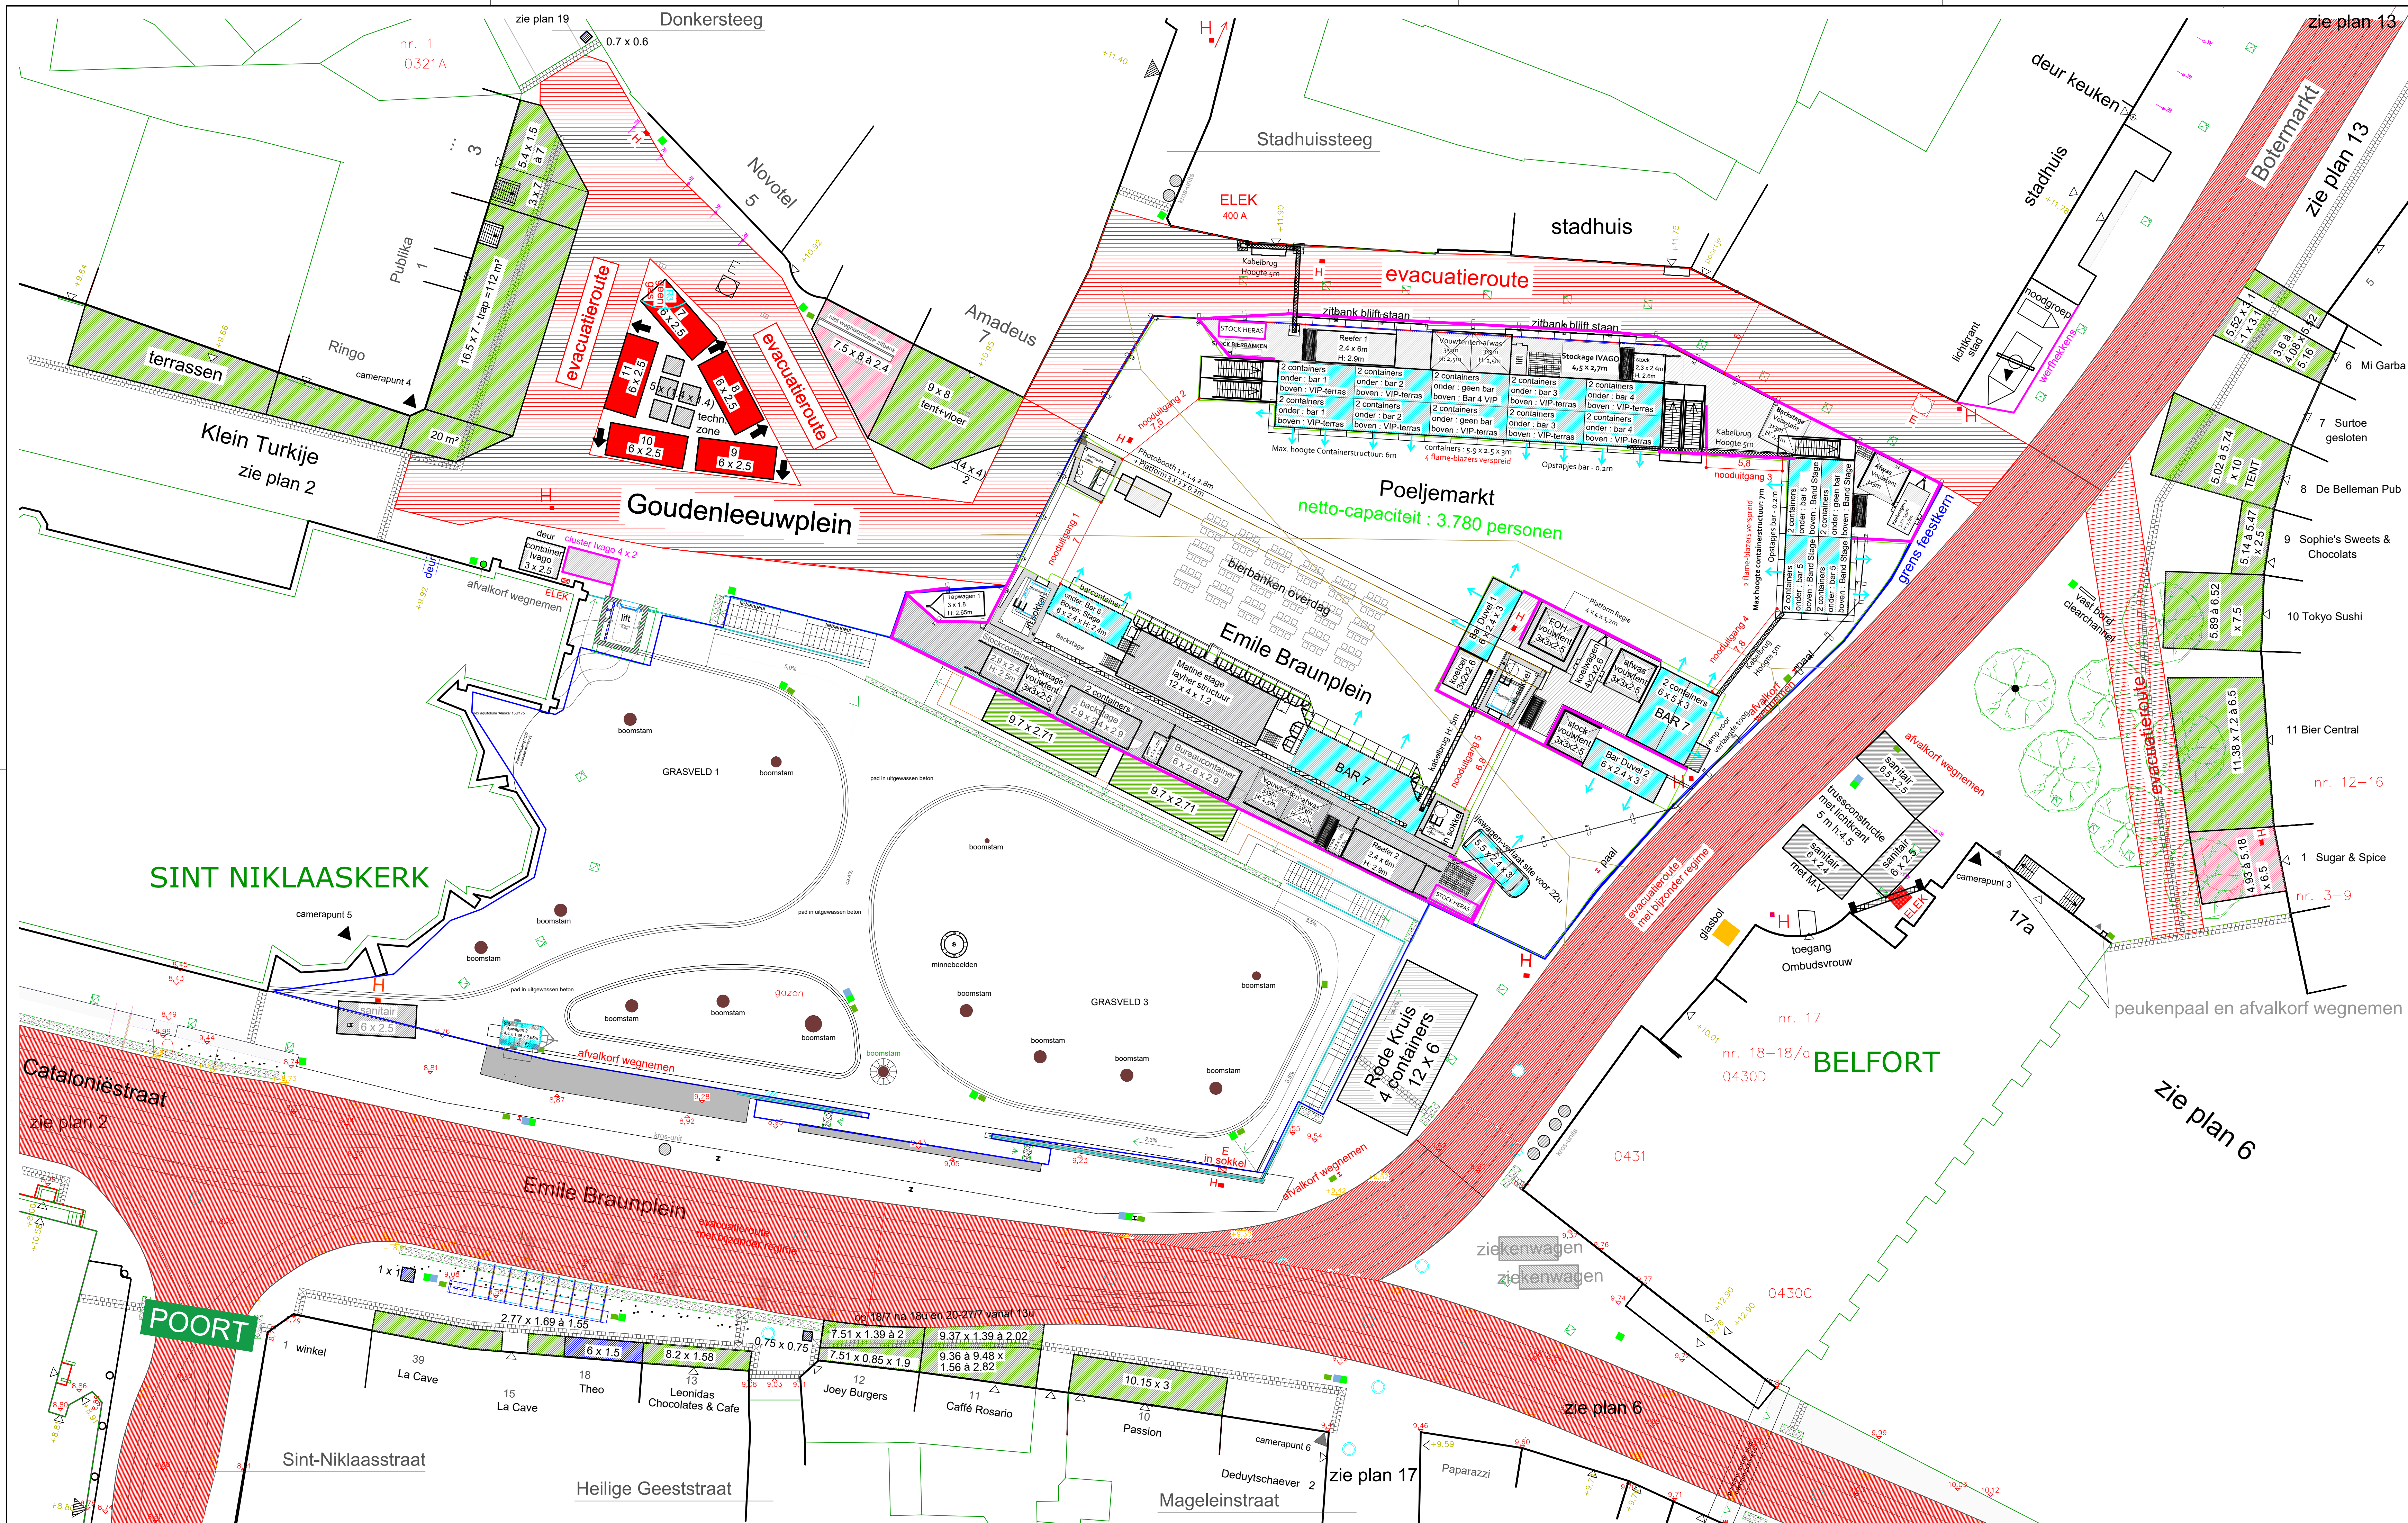

- Legende :**
- Terrassen :**
- voor eigen zaak
 - naast eigen zaak
- Verkoopstanden :**
- eetkramen stadsbestuur
 - uitbreiding van de zaak
 - organisator
- Activiteiten :**
- technische zone
 - privé
 - Biertank 1000l gestapeld
 - Heras afsluiting terrein
 - Heras permanent
- Algemeen :**
- sanitaire voorzieningen
 - bestaande afvalkorven
 - extra afvalkorven
 - vlaggenmastschachten
 - hydrant
 - elektriciteit
 - pmd-korven
 - gas


goedgekeurd door het college van burgemeester en schepenen in zitting van

Stad Gent
Dienst Feesten en Ambulante Handel

Gentse Feesten 2025
Emile Braunplein - Goudenleeuwplein - Poeljemarkt
plannummer : 3

schaal : 1/200 of 1 cm = 200 cm
datum : 19 juni 2025

basisplan : KoBra
tekenaar : Sandra Heyvaert
i.o.v.kernteam Gentse Feesten

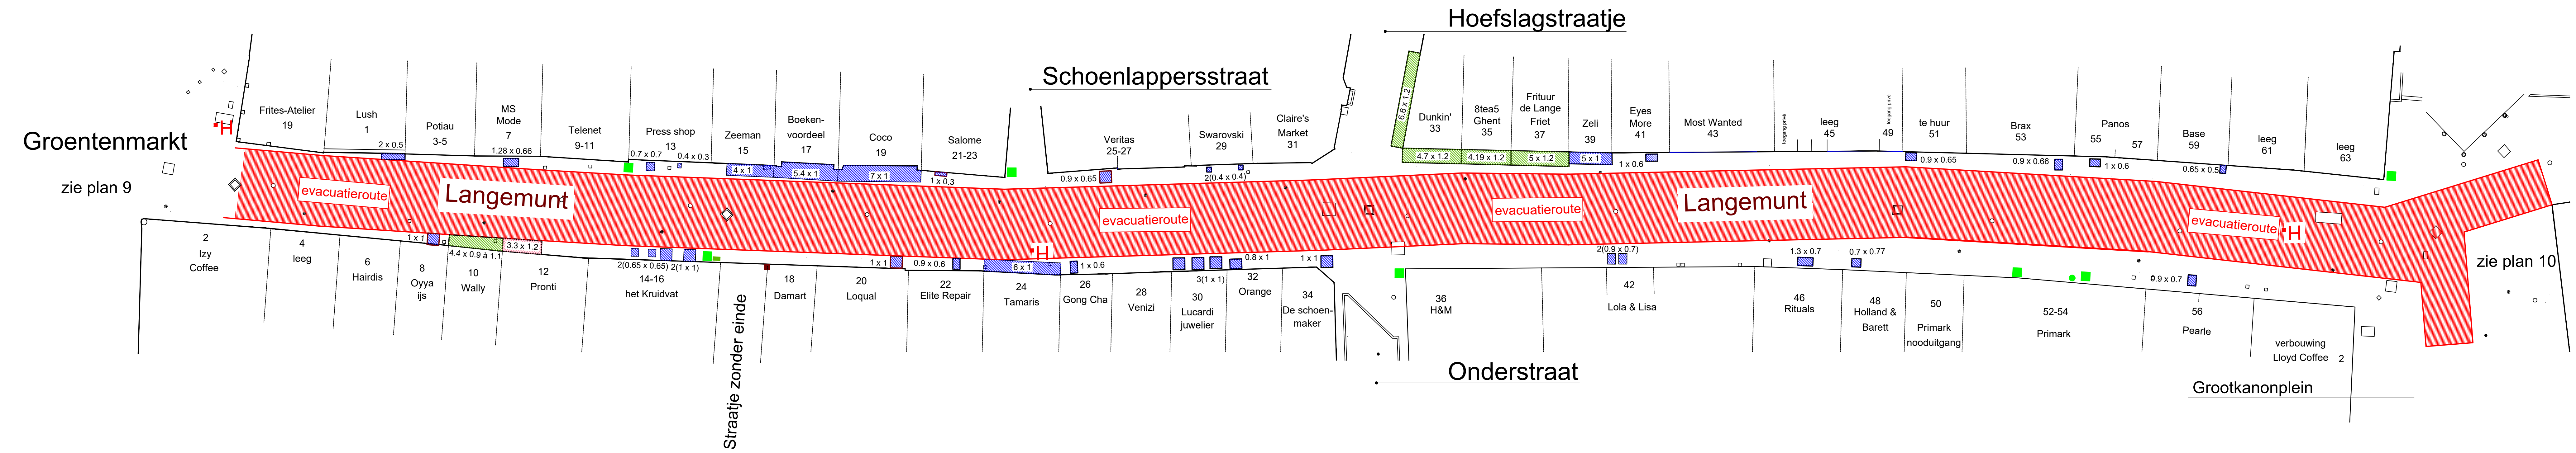


goedgekeurd door het college van burgemeester en schepenen in zitting van

Stad Gent
Dienst Feesten en Ambulante Handel

Gentse Feesten 2025
Langemunt
plannummer : 7

schaal : 1/200 of 1 cm = 200 cm
datum : 19 juni 2025

basisplan : TD Wegenwerken
tekenaar : Sandra Heyvaert i.o.v. DFAH

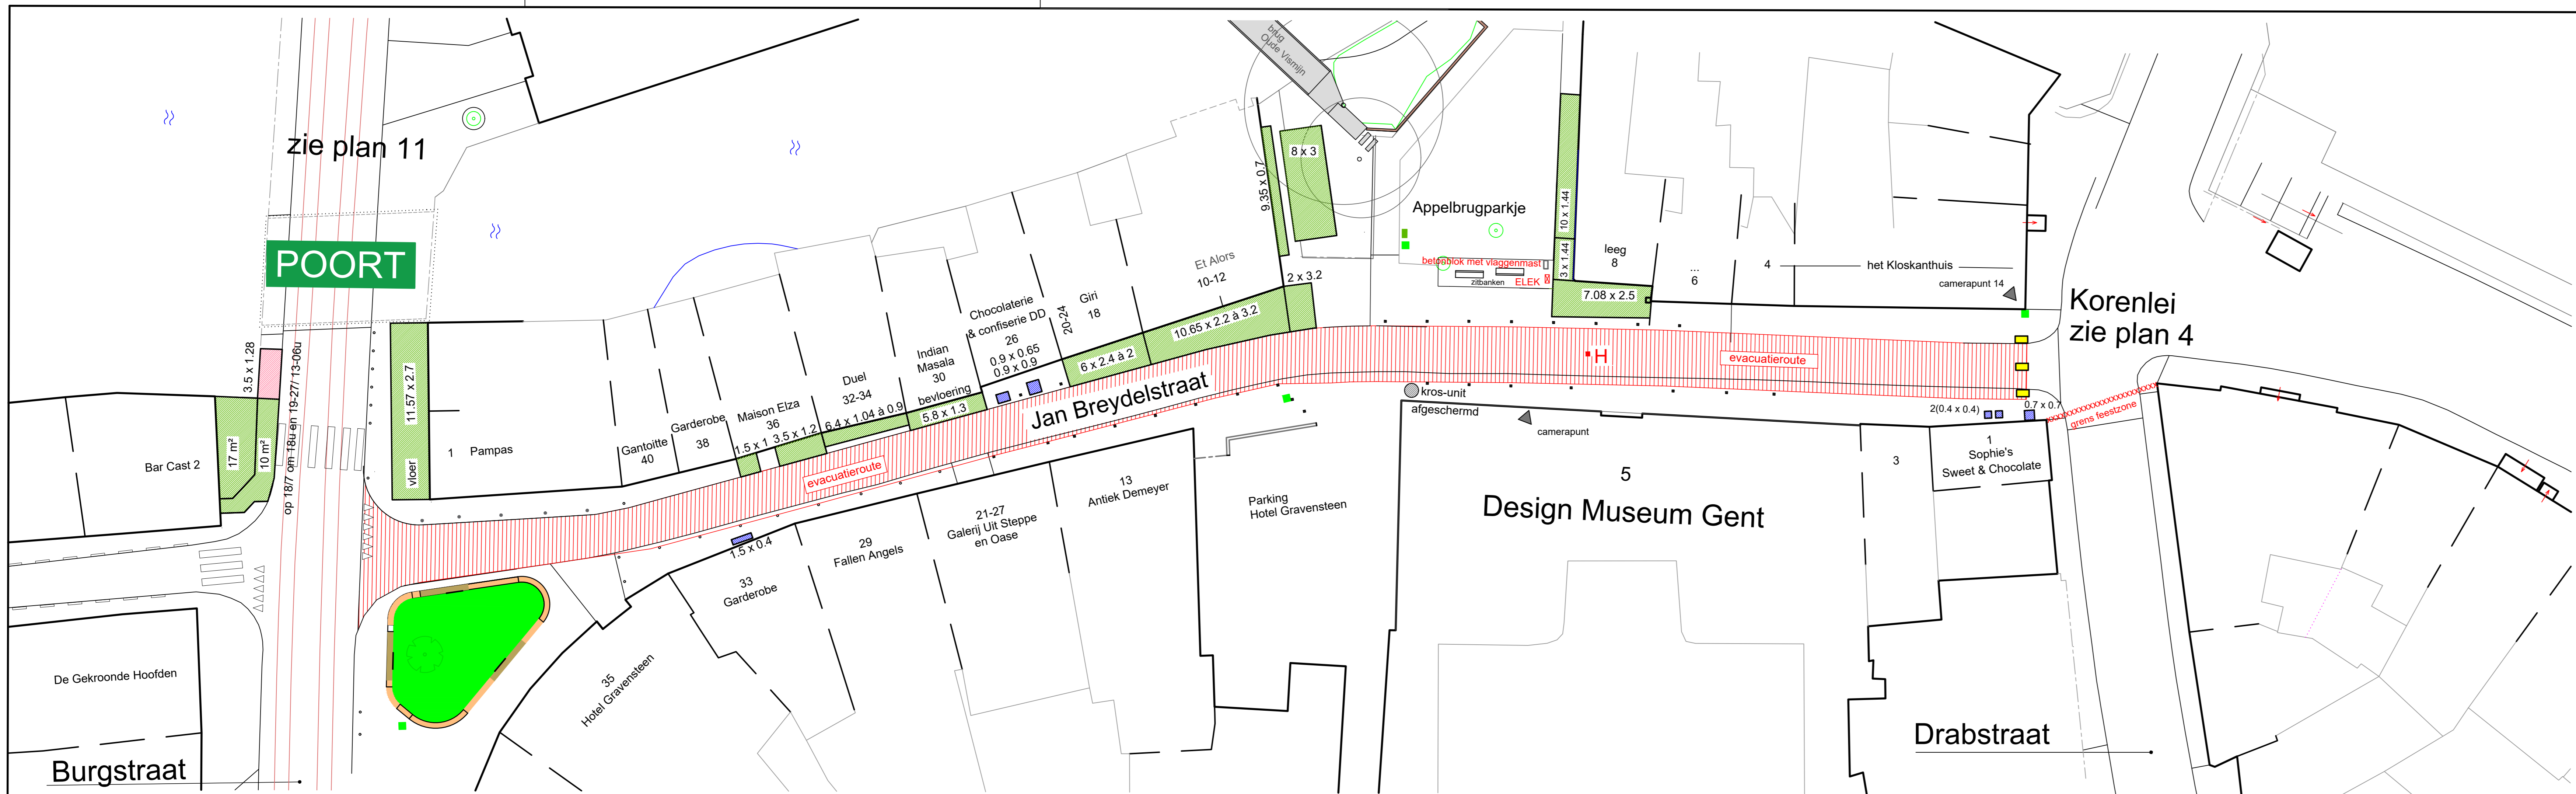

Legende :

Terrassen :

- voor eigen zaak
- naast eigen zaak

Verkoopstanden :

- uitbreiding van de zaak
-

Algemeen :

- bestaande afvalkorven
- extra afvalkorven
- verlichtingspalen
- vlaggenmastschachten
- hydrant
- elektriciteit
- gele blokken


goedgekeurd door het college
van burgemeester en schepenen
in zitting van

Stad Gent
Dienst Feesten en Ambulante Handel

Gentse Feesten 2025
Jan Breydelstraat
plannummer : 8

schaal : 1/200 of 1 cm = 200 cm
datum : 19 juni 2025

basisplan : Cardib
tekenaar : Sandra Heyvaert
i.o.v. Dienst DFAH

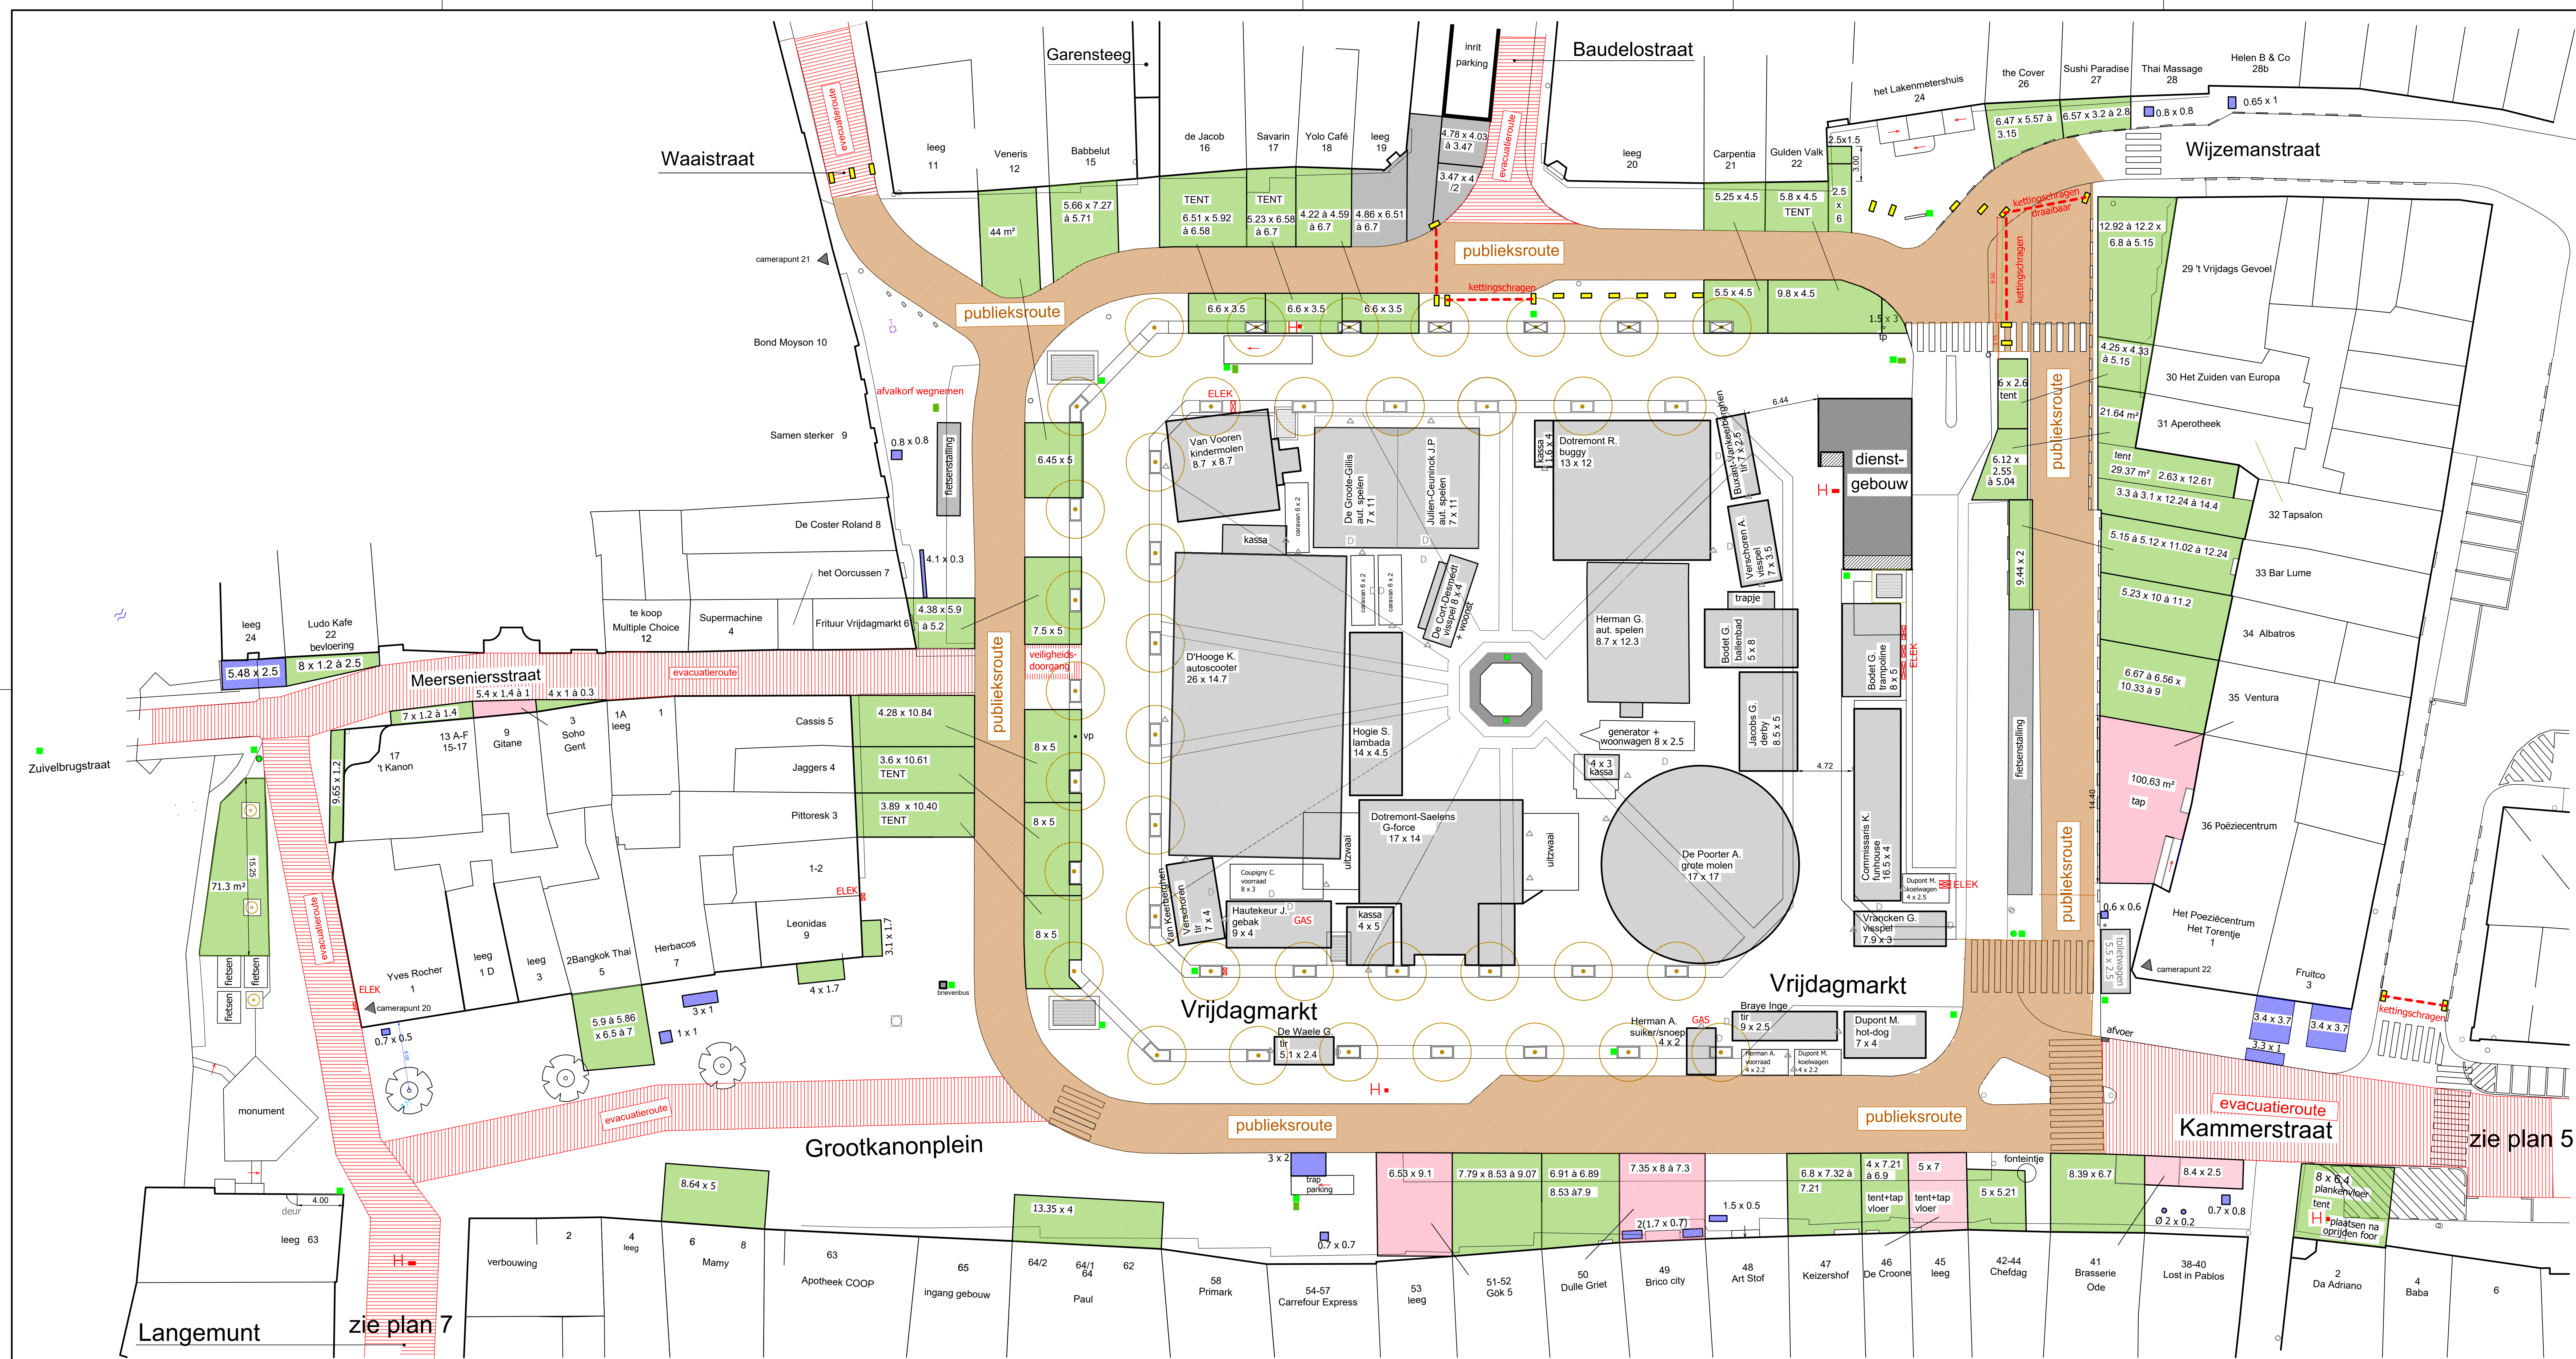

- Legende :**
- Terrassen :**
- voor eigen zaak
 - naast eigen zaak
- Verkoopstanden :**
- uitbreiding van de zaak
 -
 -
- Activiteiten :**
- foor
- Algemeen :**
- bestaande afvalkorven
 - extra afvalkorven
 - H • hydrant
 - ELEK elektriciteitskast
 - *lp toeristische paal
 - gele blokken

goedgekeurd door het college van burgemeester en schepenen in zitting van

Stad Gent
Dienst Feesten en Ambulante Handel


Gentse Feesten 2025
Vrijdagmarkt - Grootkanonplein
plannummer 10

schaal : 1/200 of 1 cm = 2 m

datum : 18 juni 2025

basisplan : kadasterplan

tekenaar : Sandra Heyvaert
i.o.v. kernteam Gentse Feesten

 

Terrassen :

- voor eigen zaak
- naast eigen zaak

Verkoopstanden :

- eetkramen stadsbestuur
- uitbreiding van de zaak
- privé

Activiteiten :




Algemeen :

- wc
- bestaande afvalkorven
- extra afvalkorven
- verlichtingspalen
- vlaggenmastschachten
- hydrant
- pmd-korven
- gele blokken


goedgekeurd door het college van burgemeester en schepenen in zitting van

Stad Gent
Dienst Feesten en Ambulante Handel

Gentse Feesten 2025
Belfortstraat
plannummer : 13

schaal : 1/200 of 1 cm = 2 m

 datum : 19 juni 2025

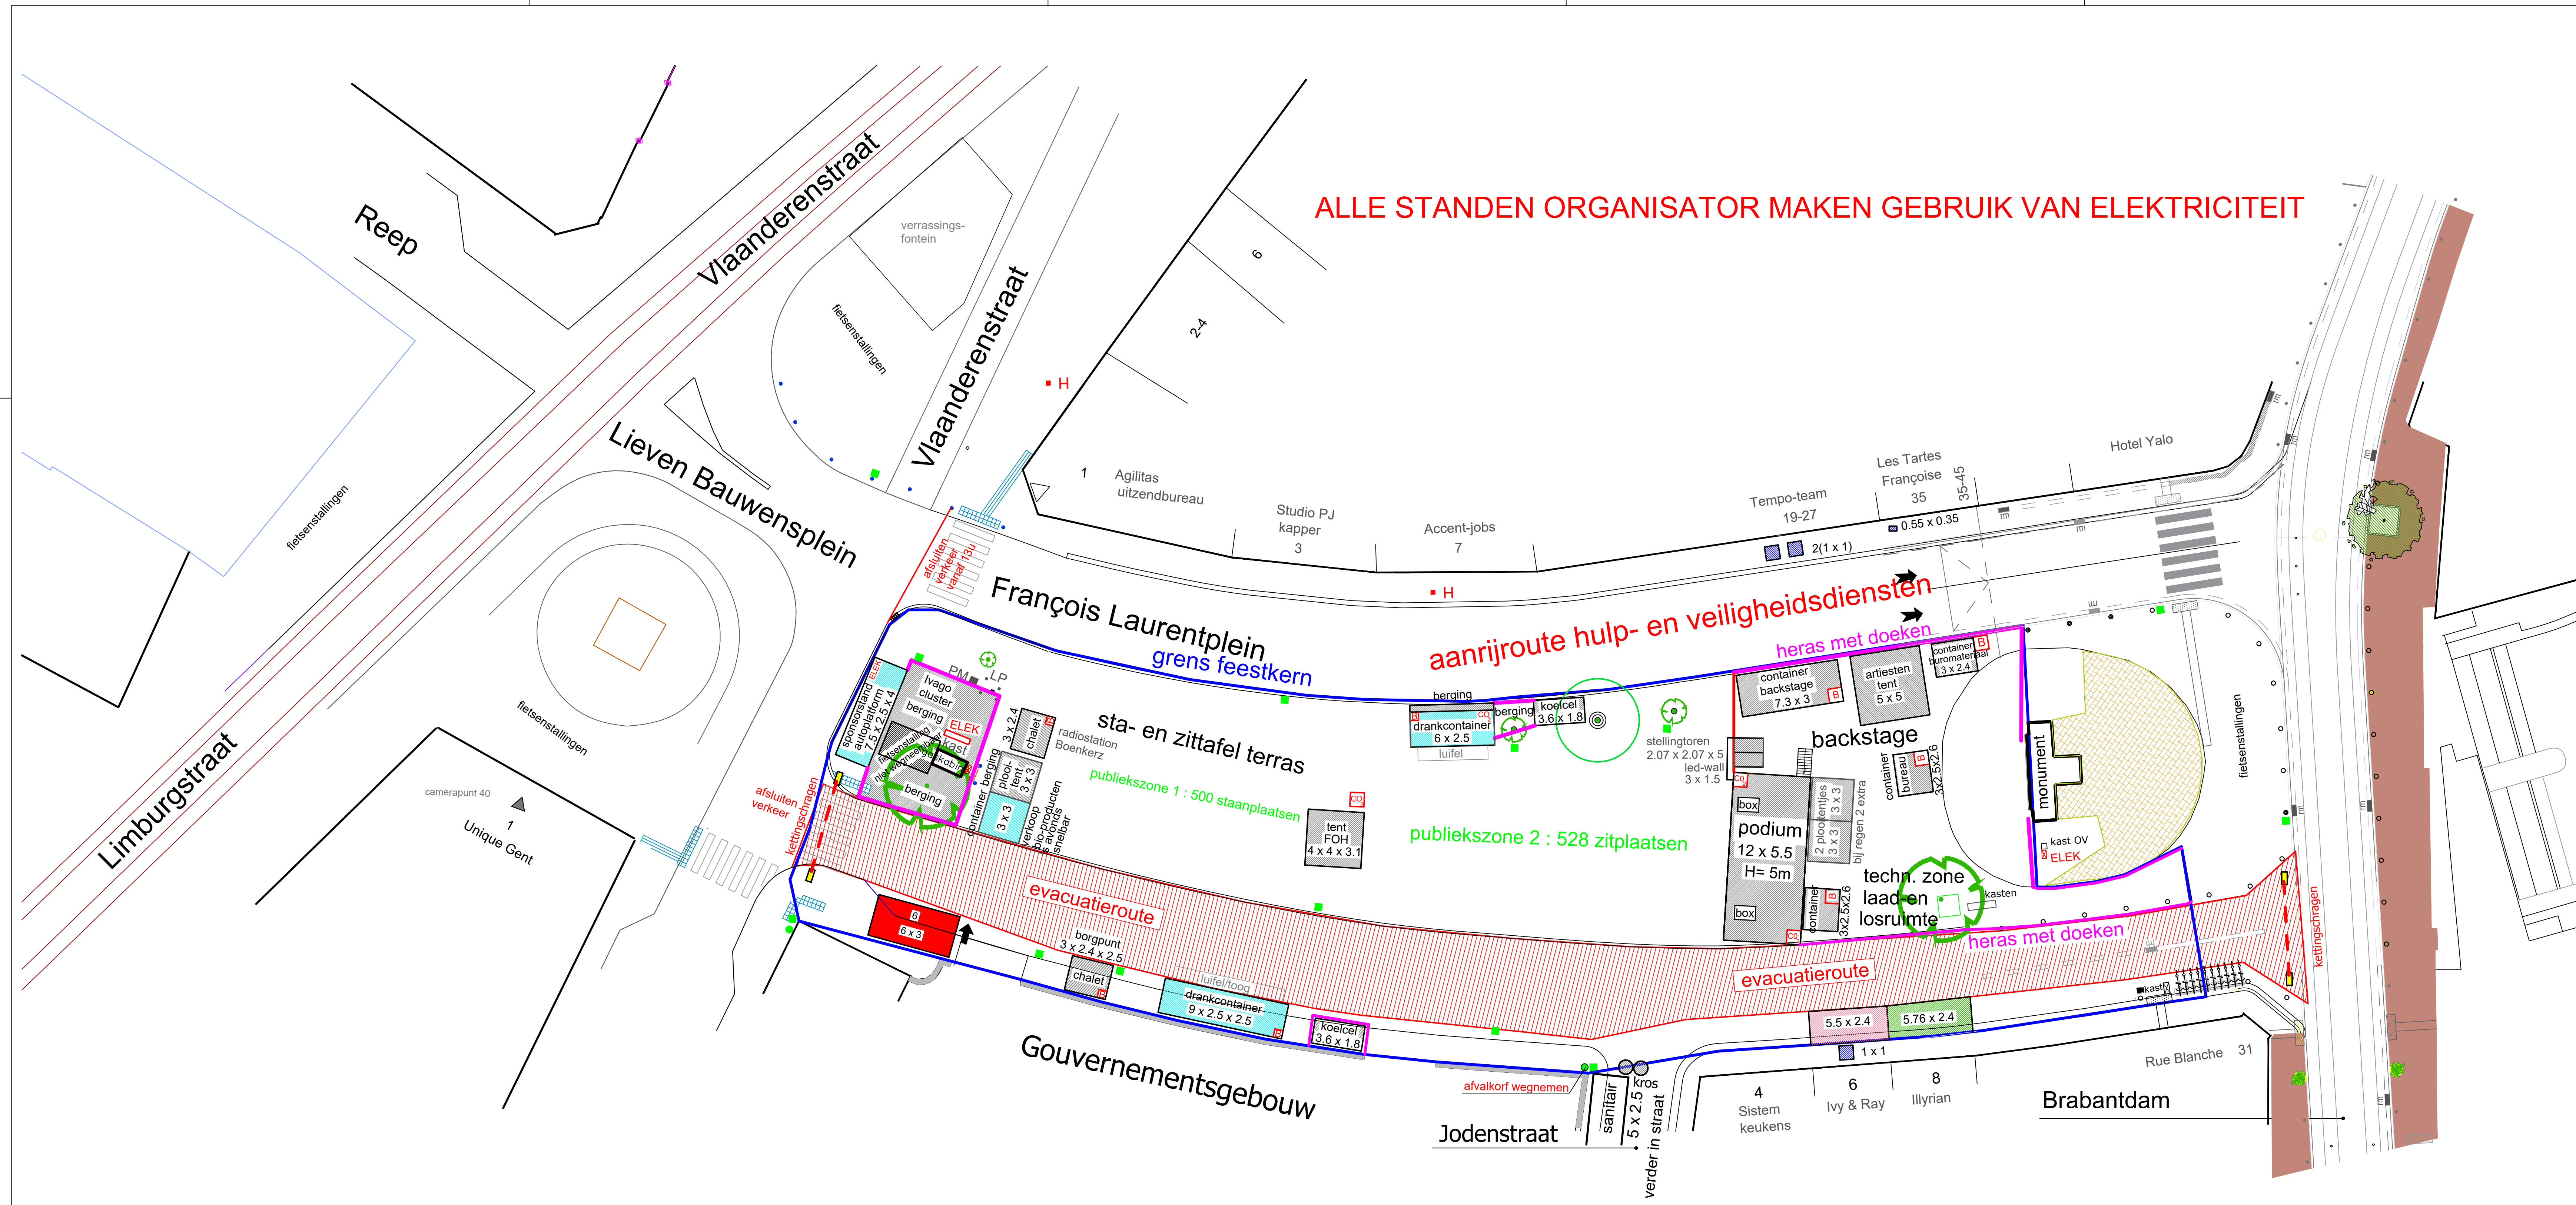basisplan : Technum
 tekenaar : Sandra Heyvaert
 i.o.v. Kernteam Gentse Feesten



Legende :

- Terrassen :**
- voor eigen zaak
 - naast eigen zaak

- Verkoopstanden :**
- eetkramen stadsbestuur
 - uitbreiding van de zaak
 - organisator


- Activiteiten :**
- organisator
 - technische zones
 - beplanting

- Andere :**
- houten vloer
 - werfafsluiting
 - schuimsnelblusser
 - CO₂ blustoestel

- Algemeen :**
- bestaande afvalkorven
 - extra afvalkorven
 - hydrant
 - elektriciteitskast
 - parkeermeter
 - laadpaal
 - gele blokken

Stad Gent
Dienst Feesten en Ambulante Handel

Gentse Feesten 2025
François Laurentplein
plannummer : 15

schaal : 1/200 of 1 cm = 200 cm

 datum : 19 juni 2025

basisplan : Parkeerbedrijf
 tekenaar : Sandra Heyvaert
 i.o.v. kernteam Gentse Feesten



Legende :

Terrassen :

- voor eigen zaak
- naast eigen zaak

Verkoopstanden :

- uitbreiding van de zaak


Algemeen :

- bestaande afvalkorven
- extra afvalkorven
- vlaggenmastschachten
- hydrant
- gele blokken


goedgekeurd door het college
van burgemeester en schepenen
in zitting van

Stad Gent
Dienst Feesten en Ambulante Handel

Gentse Feesten 2025
Bennesteeg
plannummer : 16

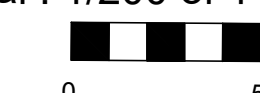schaal : 1/200 of 1 cm = 200 cm

 datum : 19 juni 2025

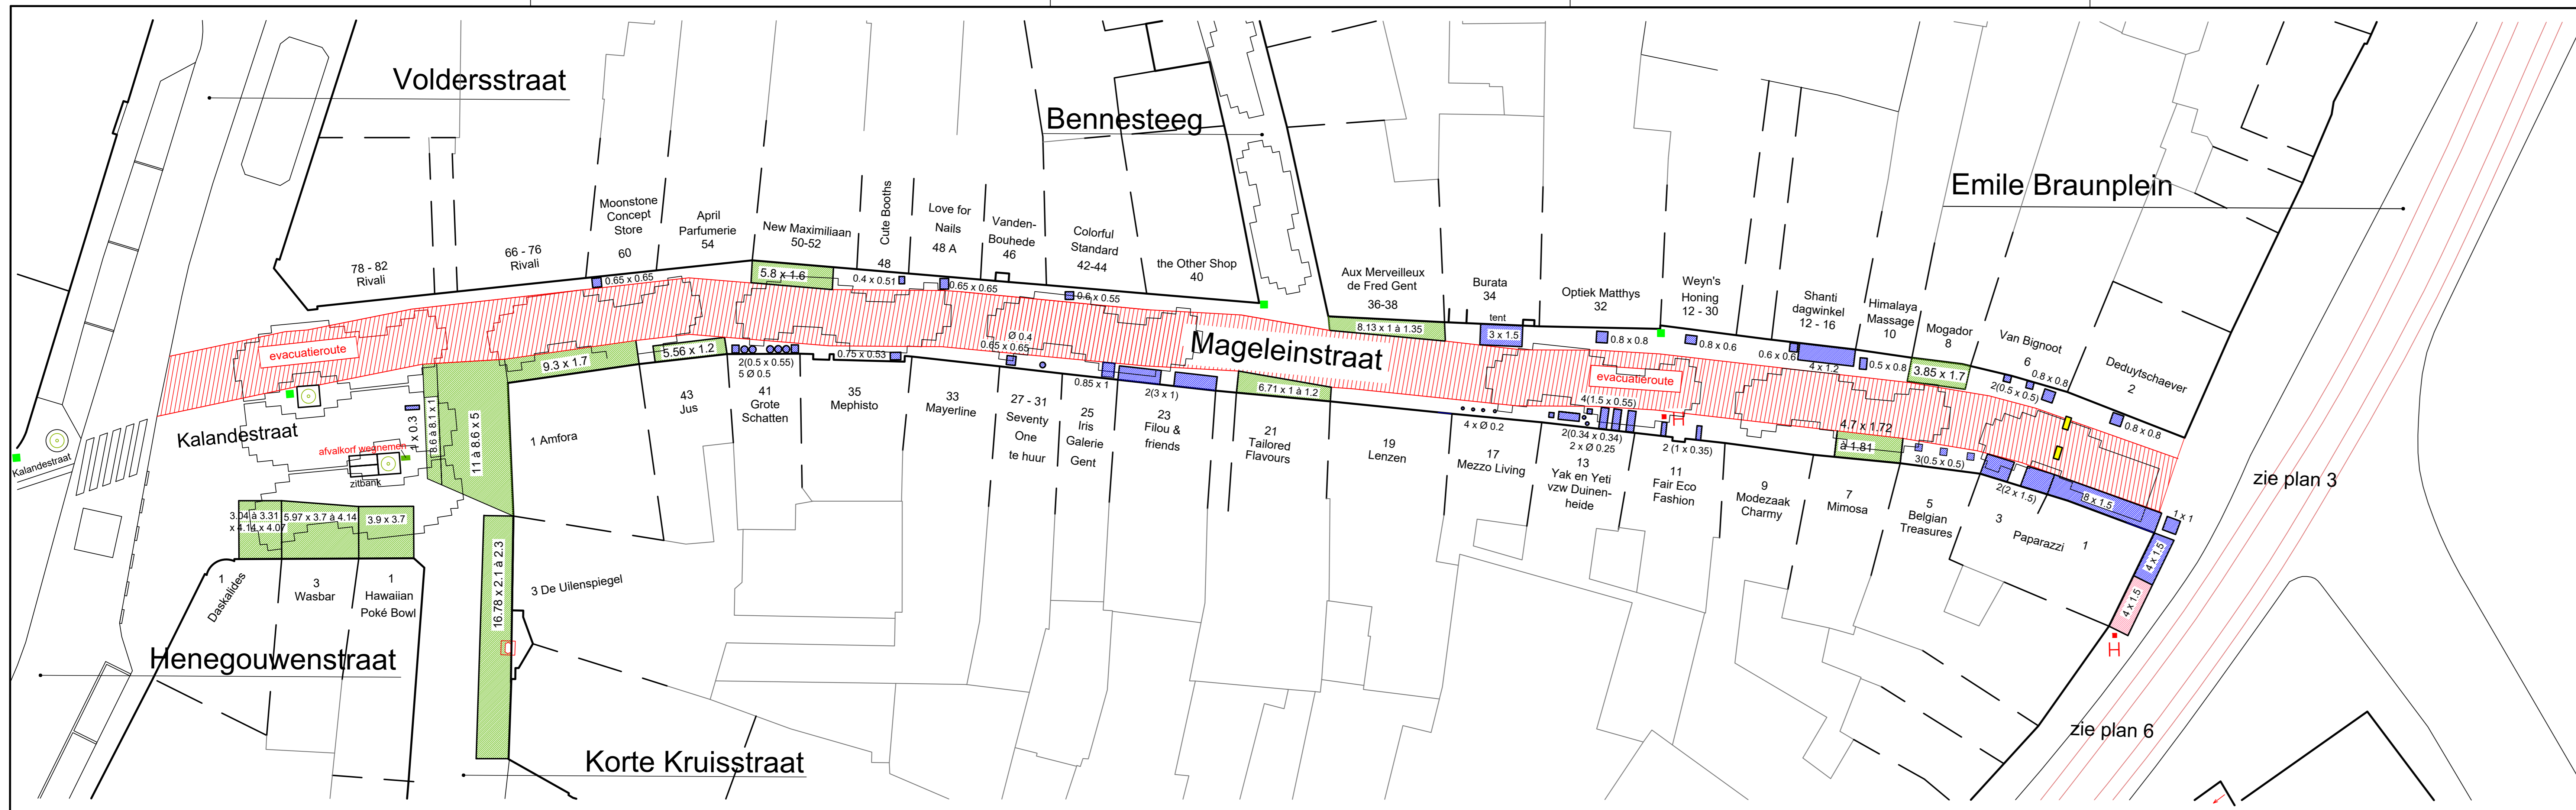basisplan : Cardib
 tekenaar : Sandra Heyvaert
 i.o.v. Kernteam Gentse Feesten



Legende :

Terrassen :

- voor eigen zaak
- naast eigen zaak

Verkoopstanden :

- uitbreiding van de zaak

Algemeen :

- bestaande afvalkorven
- extra afvalkorven
- vlaggenmastschachten
- H
 hydrant
- gele blokken

goedgekeurd door het college van burgemeester en schepenen in zitting van


Stad Gent
Dienst Feesten en Ambulante Handel

Gentse Feesten 2025
Mageleinstraat
plannummer : 17

schaal : 1/200 of 1 cm = 200 cm

 datum : 19 juni 2025

basisplan : Cardib
 tekenaar : Sandra Heyvaert
 i.o.v. Dienst DFAH

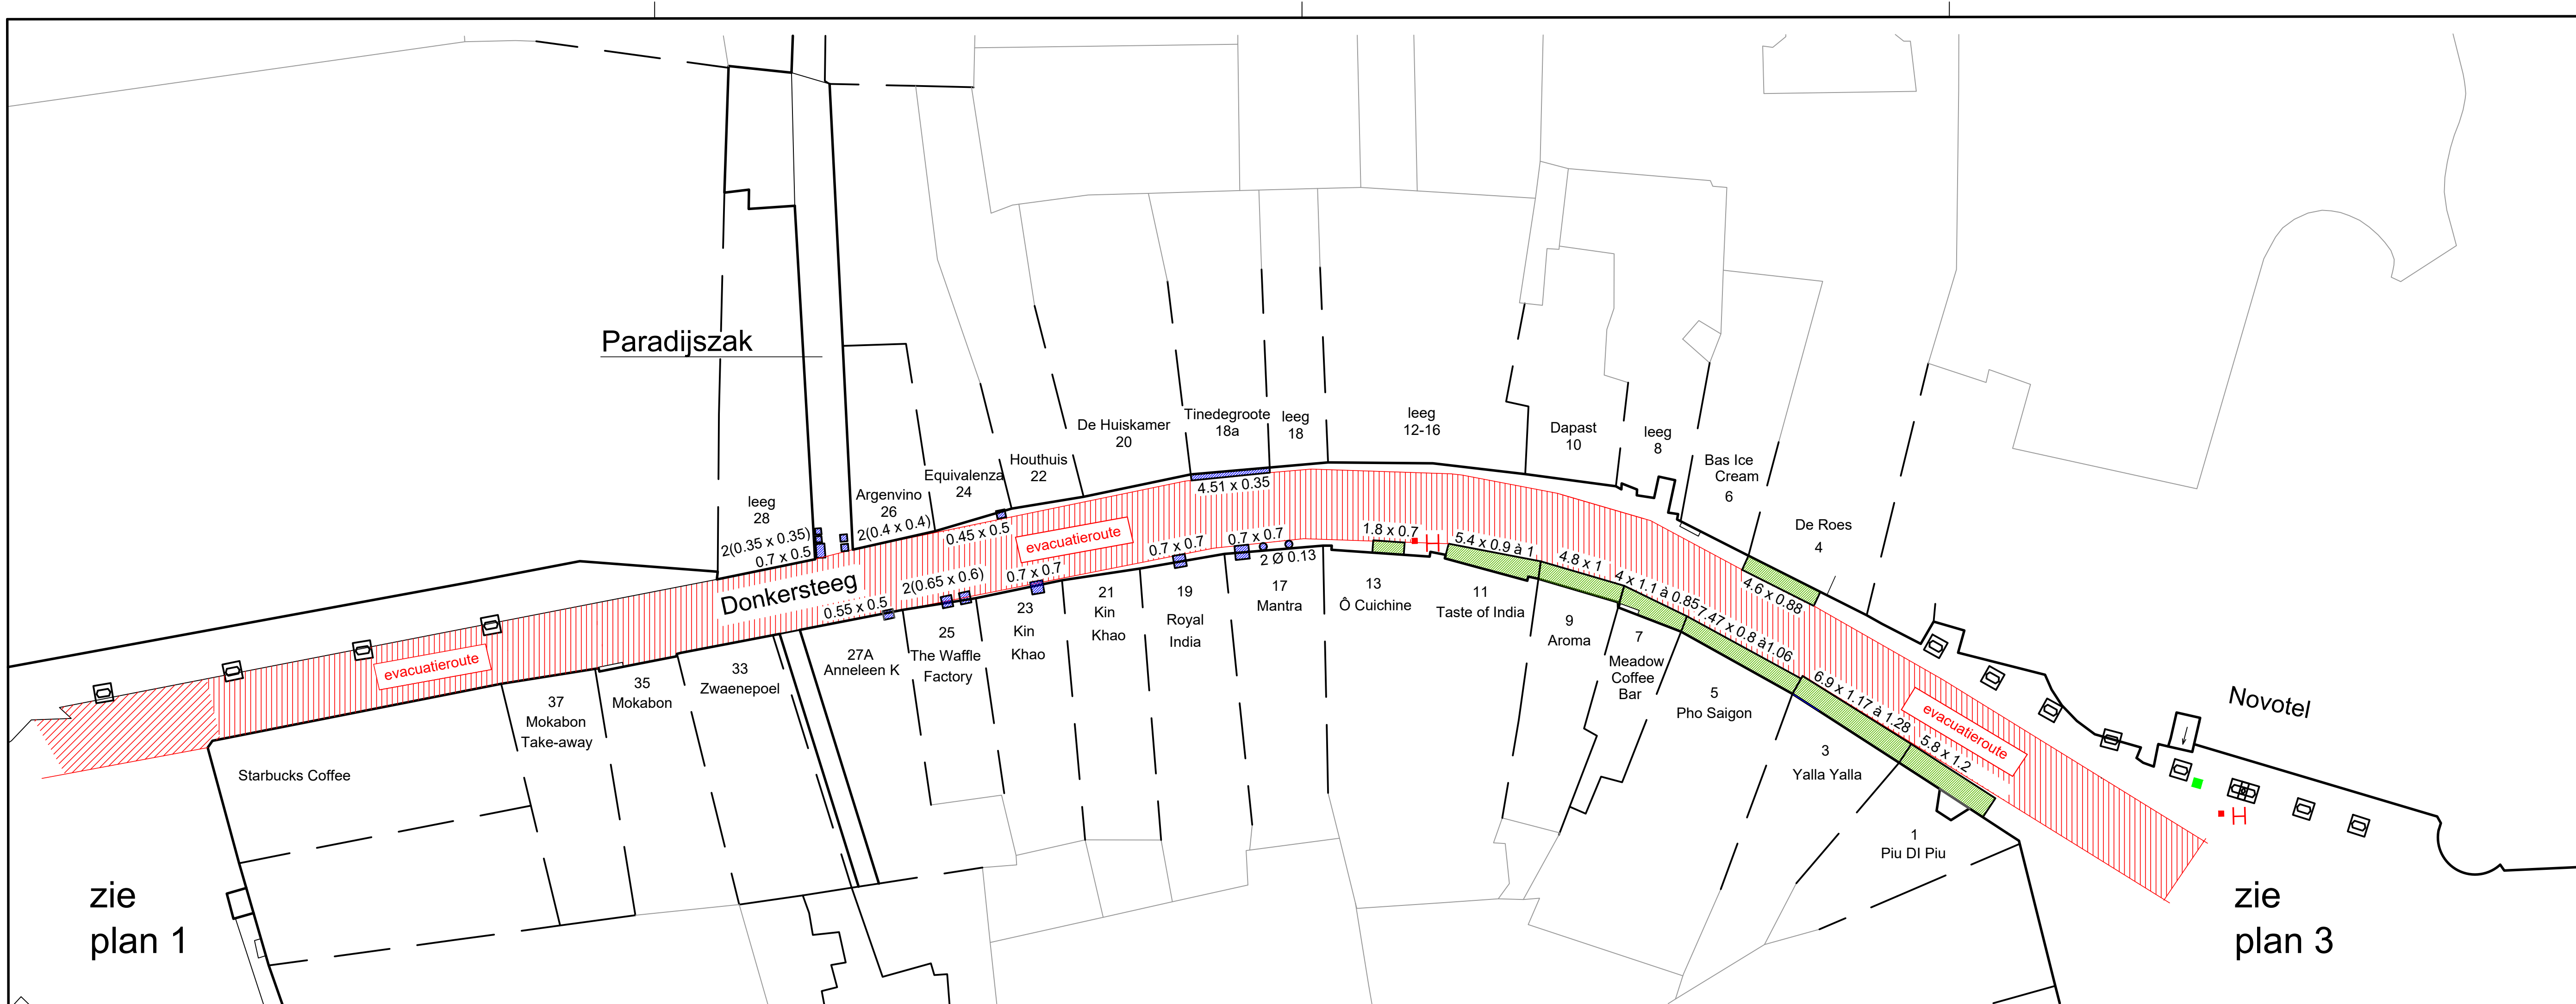

Legende :

Terrassen :

- voor eigen zaak
- naast eigen zaak

Verkoopstanden :

- uitbreiding van de zaak


Algemeen :

- bestaande afvalkorven
- extra afvalkorven
- H hydrant
-

goedgekeurd door het college
van burgemeester en schepenen
in zitting van

Stad Gent
Dienst Feesten en Ambulante Handel

Gentse Feesten 2025
Donkersteeg
plannummer : 19

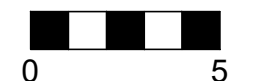schaal : 1/200 of 1 cm = 200 cm

 datum : 4 juni 2025

basisplan : Cardib
 tekenaar : Sandra Heyvaert
 i.o.v. Dienst DFAH

zie plan 1

zie plan 3



- Legende :**
- Terrassen :**
- voor eigen zaak
 - naast eigen zaak
- Verkoopstanden :**
- uitbreiding van de zaak
- Activiteiten :**
- echt beestig
- Algemeen :**
- bestaande afvalkorven
 - extra afvalkorven
 - verlichtingspalen
 - hydrant
 - gele blokken


goedgekeurd door het college van burgemeester en schepenen in zitting van

Stad Gent
Dienst Feesten en Ambulante Handel

Gentse Feesten 2025
Oude Beestenmarkt
plannummer 21 A

schaal : 1/200 of 1 cm = 2 m
datum : 19 juni 2025

basisplan : kadasterplan
tekenaar : Sandra Heyvaert i.o.v. Kernteam Gentse Feesten

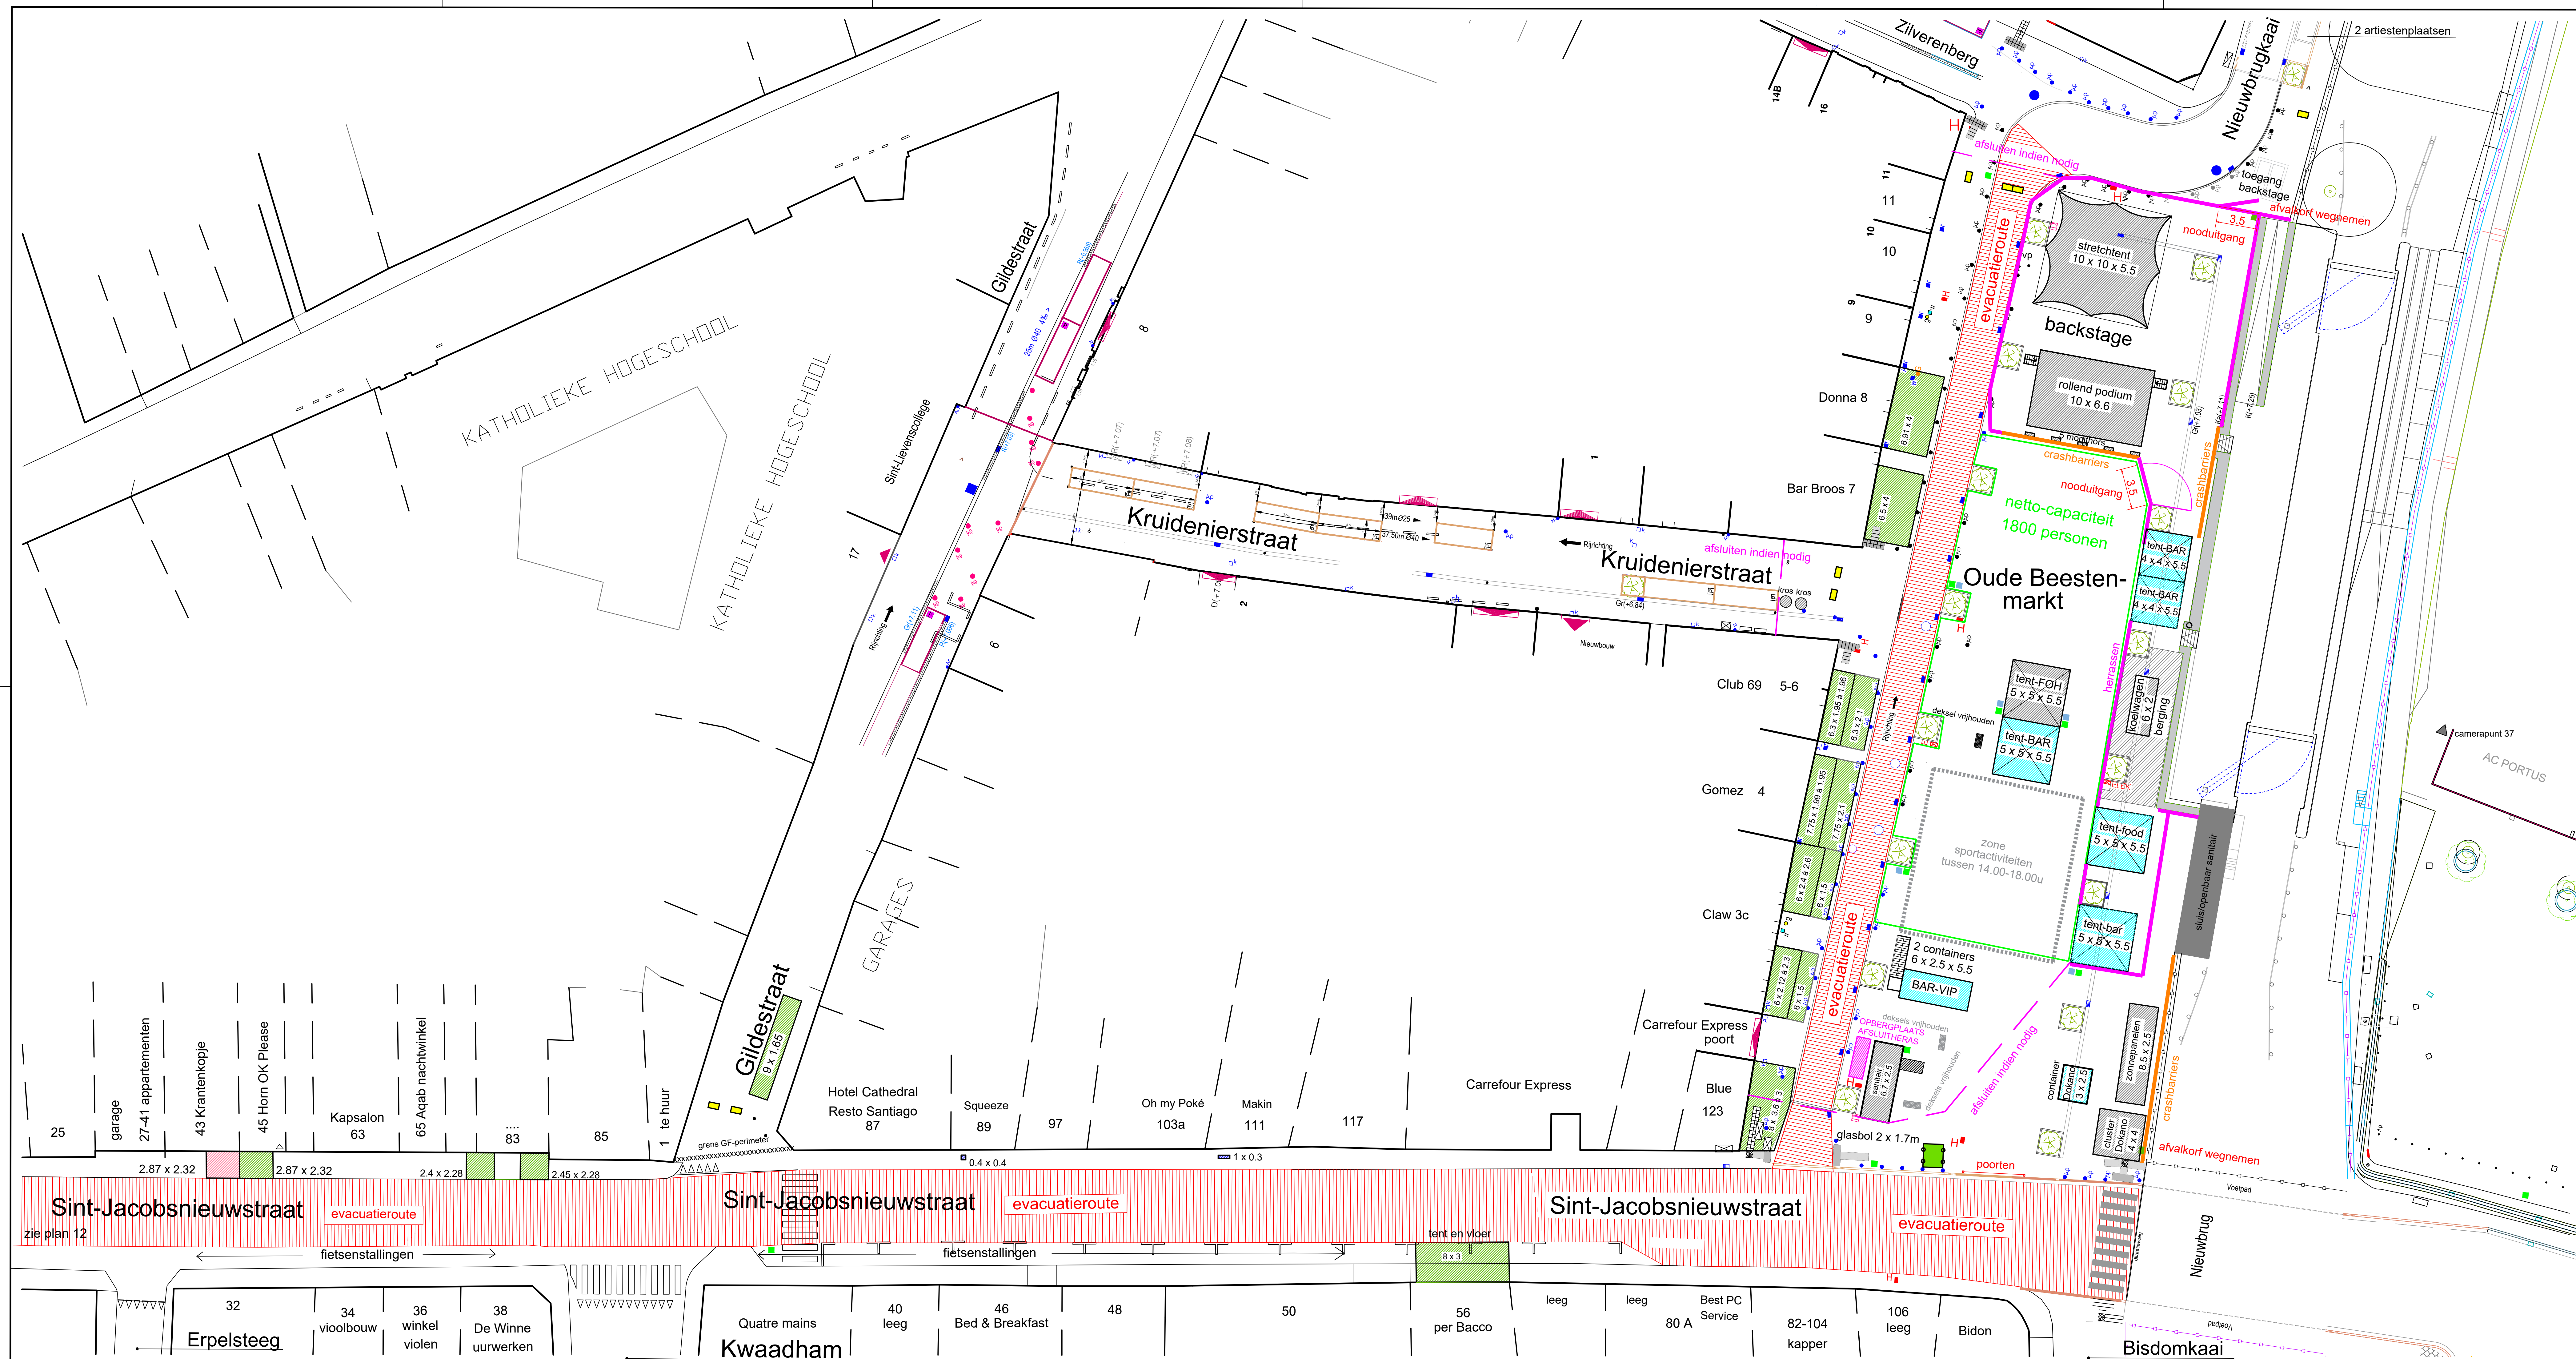

- Legende :**
- Terrassen :**
- voor eigen zaak
 - naast eigen zaak
- Verkoopstanden :**
- uitbreiding van de zaak
 - Echt beestig
- Activiteiten :**
- berging
 - werfafsluiting
 - crashbarriers
 -
 -
- Algemeen :**
- bestaande afvalkorven
 - extra afvalkorven
 - +vp verlichtingspalen
 - H hydrant
 - gele blokken

goedgekeurd door het college van burgemeester en schepenen in zitting van

Stad Gent
Dienst Feesten en Ambulante Handel

Gentse Feesten 2025
Oude Beestenmarkt Beestig
plannummer 21 B

schaal : 1/200 of 1 cm = 2 m

 datum : 19 juni 2025

basisplan : kadasterplan
 tekenaar : Sandra Heyvaert
 i.o.v. Kernteam Gentse Feesten

LEGENDE							
0002	LIJN ALGEMEEN	0325	ZITBANK	0655	KELDERGAT	7005	CEMENTBETON
0003	CIJKEL ALGEMEEN	0346	MONOLIET	0665	INSPECTIEPUT RIOLERING	7006	KASSEIEN
0194	LOOFBOOM	0362	TROTTOIRBAND	0684	WATERSLUKKER	7007	BETONSTRAATSTENEN
0204	GEBOUW	0364	SIGNALISATIE WEGWIJZER	0695	DEKSEL BRANDKRAAN	7008	BETONTEGELS
0205	AANZET GEVEL	0365	SIGNALISATIE VERKEERSBORD	0696	PEILBUIJS	7010	GRANITTEGELS
0224	CONSTRUCTIE	0373	ZEBRAPAD	0801	RAIL TRANSPPOOR		
0234	GOOT/DAKRAND	0506	PAAL VERLICHTING	804	PAAL BOVENLEIDING		
0237	AFSLUITING ALGEMEEN	0516	PAAL DIVERS	0835	SLAGBOOM		
0242	KEERMUUR/KOPMUUR	0555	VLAGENMAST	0970	MAAIVELDHOOGTE		
0250	MUUR LAAG	0604	STRAATKAP WATER	0971	GEBOUW DORPELPEIL		
0313	RAND VERHARDING HARD/HARD	0614	STRAATKAP GAS	0972	GEBOUW DORPELPEIL GARAGE		
0316	PARKERMETER	0644	STRAATKAP TELEFONIE	6971	HUISNUMMER		
0323	RAND VERHARDING HARD/ZACHT	0646	CABINE OF KAST TELEFONIE	7000	DOLOMIET		
0324	OPENBARE VULLNISBAK	0653	HUISAANSLUITING				
		0654	STRAATKAP DIVERS				

Legende :

Terrassen :

- voor eigen zaak
- naast eigen zaak

Verkoopstanden :


- eetkramen stadsbestuur
- uitbreiding van de zaak
- Boomtown vzw

Organisator :

- activiteiten
- technische zone

Algemeen :

- sanitair
- bestaande afvalkorven
- extra afvalkorven
- verlichtingspalen
- blustoestel
- nooduitgang
- hydrant

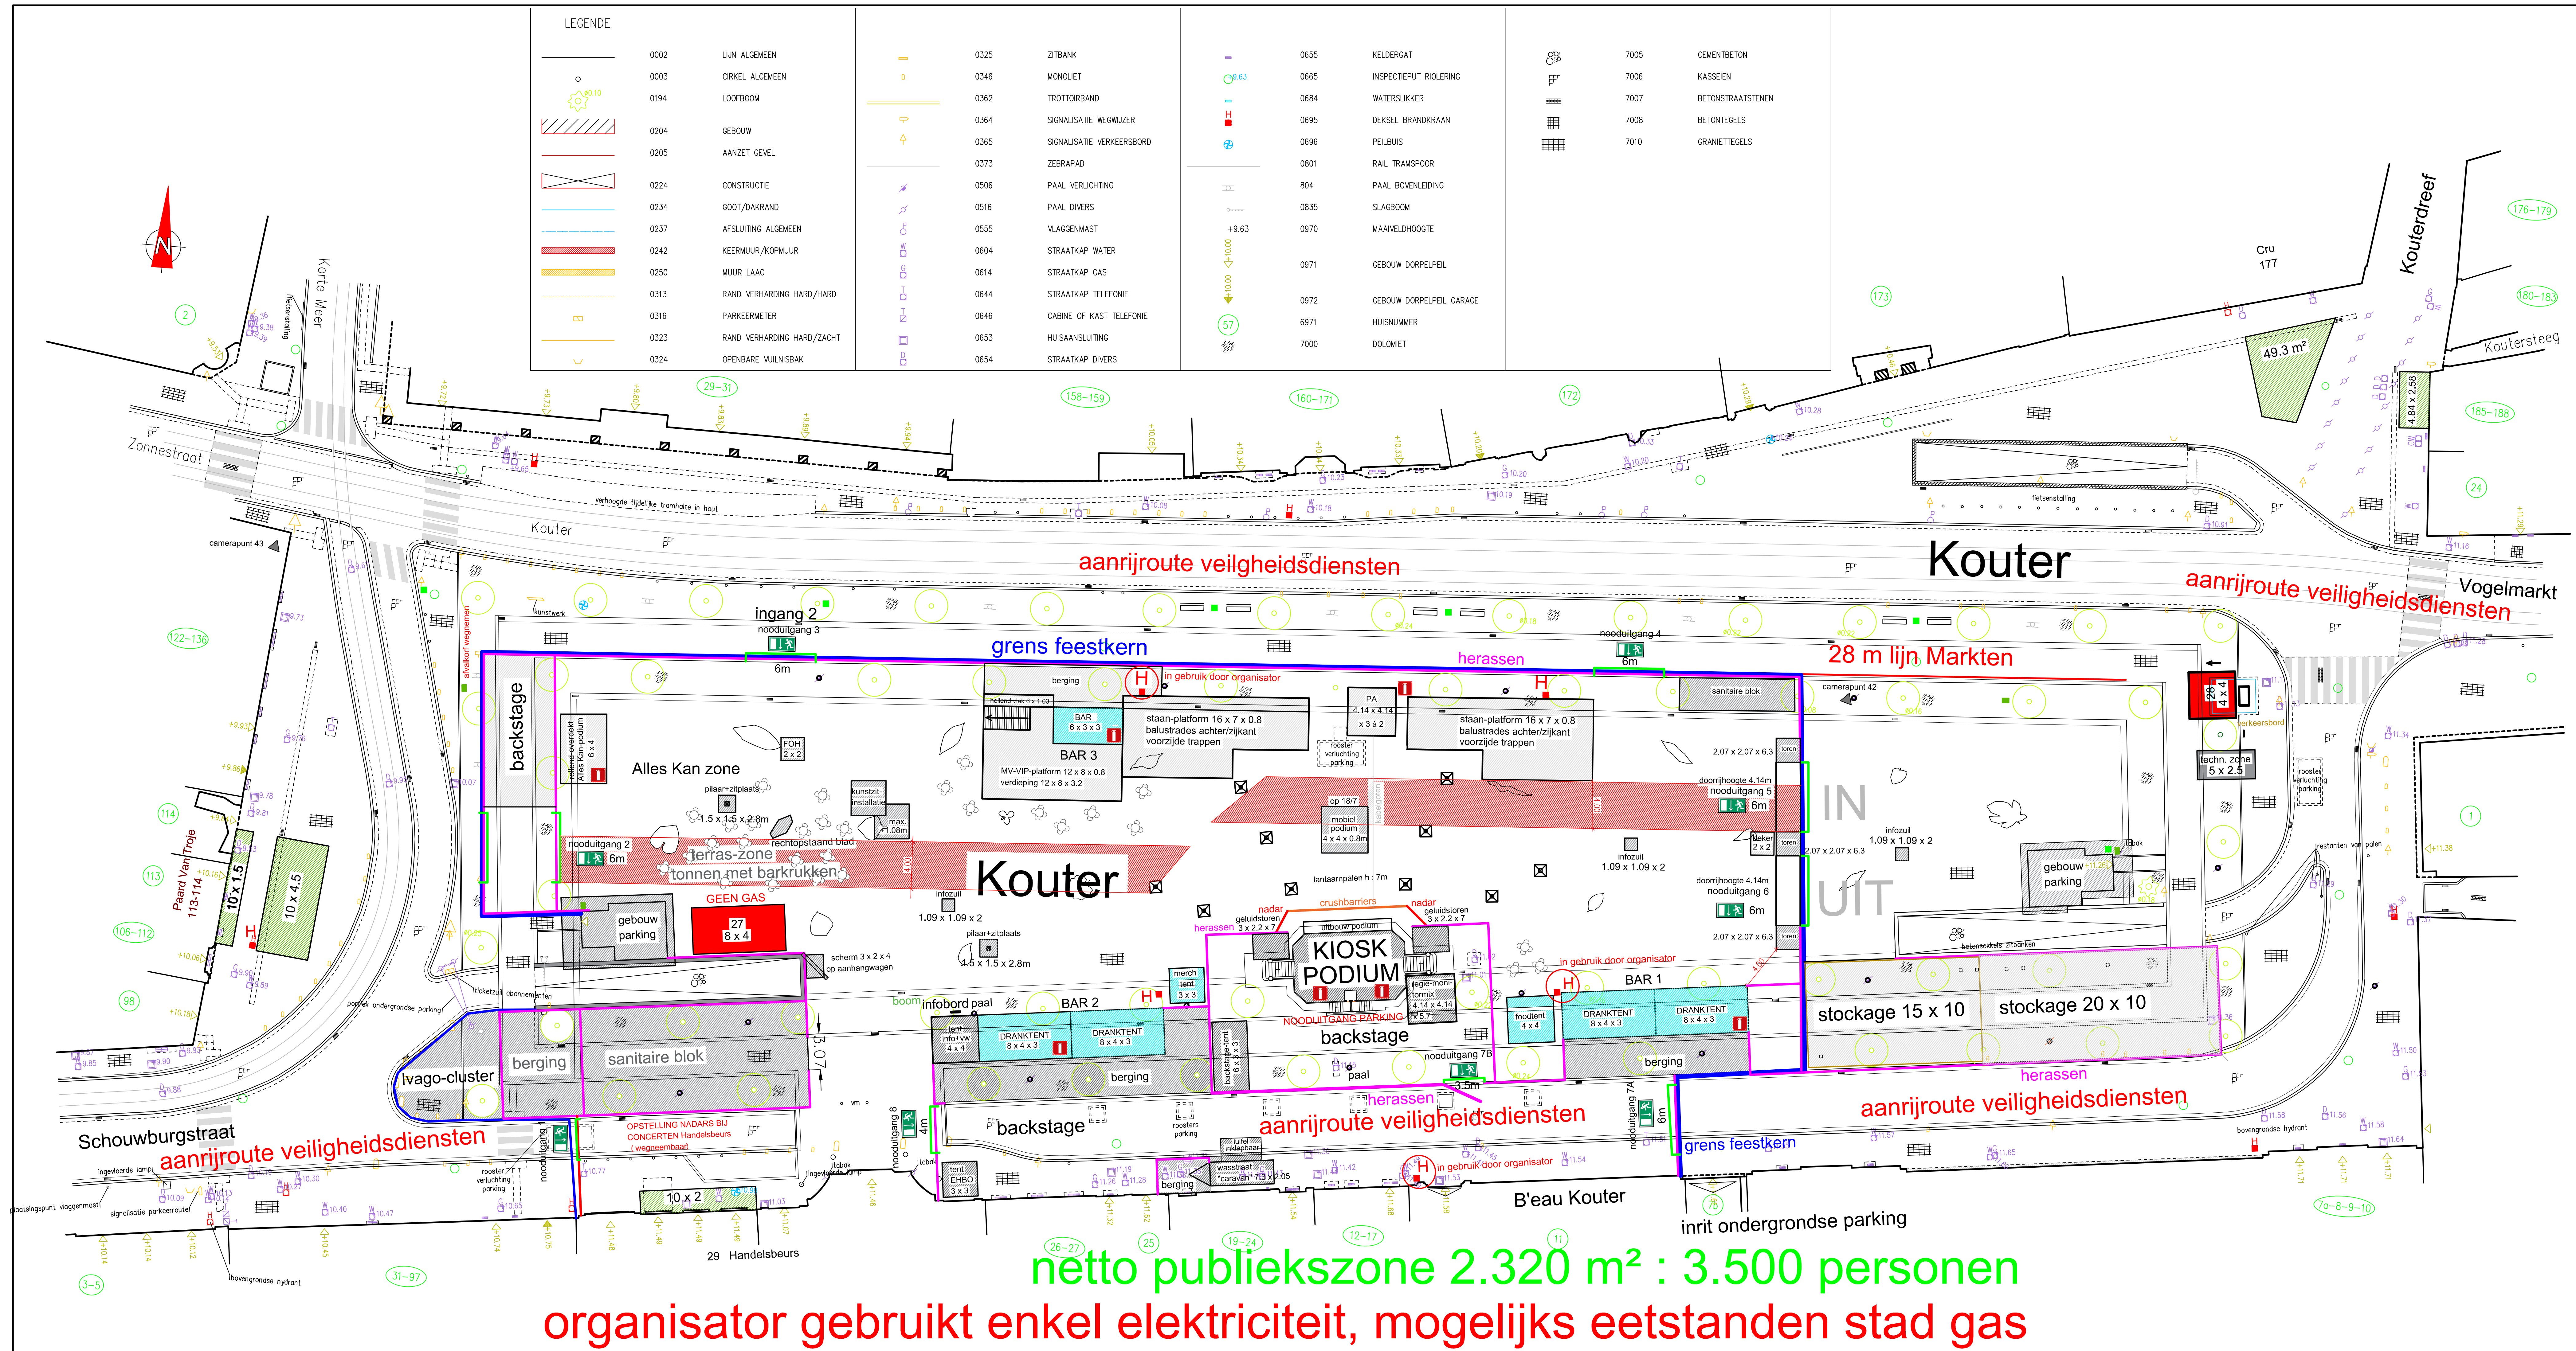

goedgekeurd door het college van burgemeester en schepenen in zitting van

netto publiekszone 2.320 m²: 3.500 personen
organisator gebruikt enkel elektriciteit, mogelijks eetstanden stad gas

Stad Gent
 Dienst Feesten en Ambulante Handel


Gentse Feesten 2025
 Kouter
 plannummer 22

schaal : 1/200 of 1 cm = 2 m

datum : 19 juni 2025

basisplan : Ellips 2014

tekenaar : Sandra Heyvaert
 i.o.v. kernteam Gentse Feesten

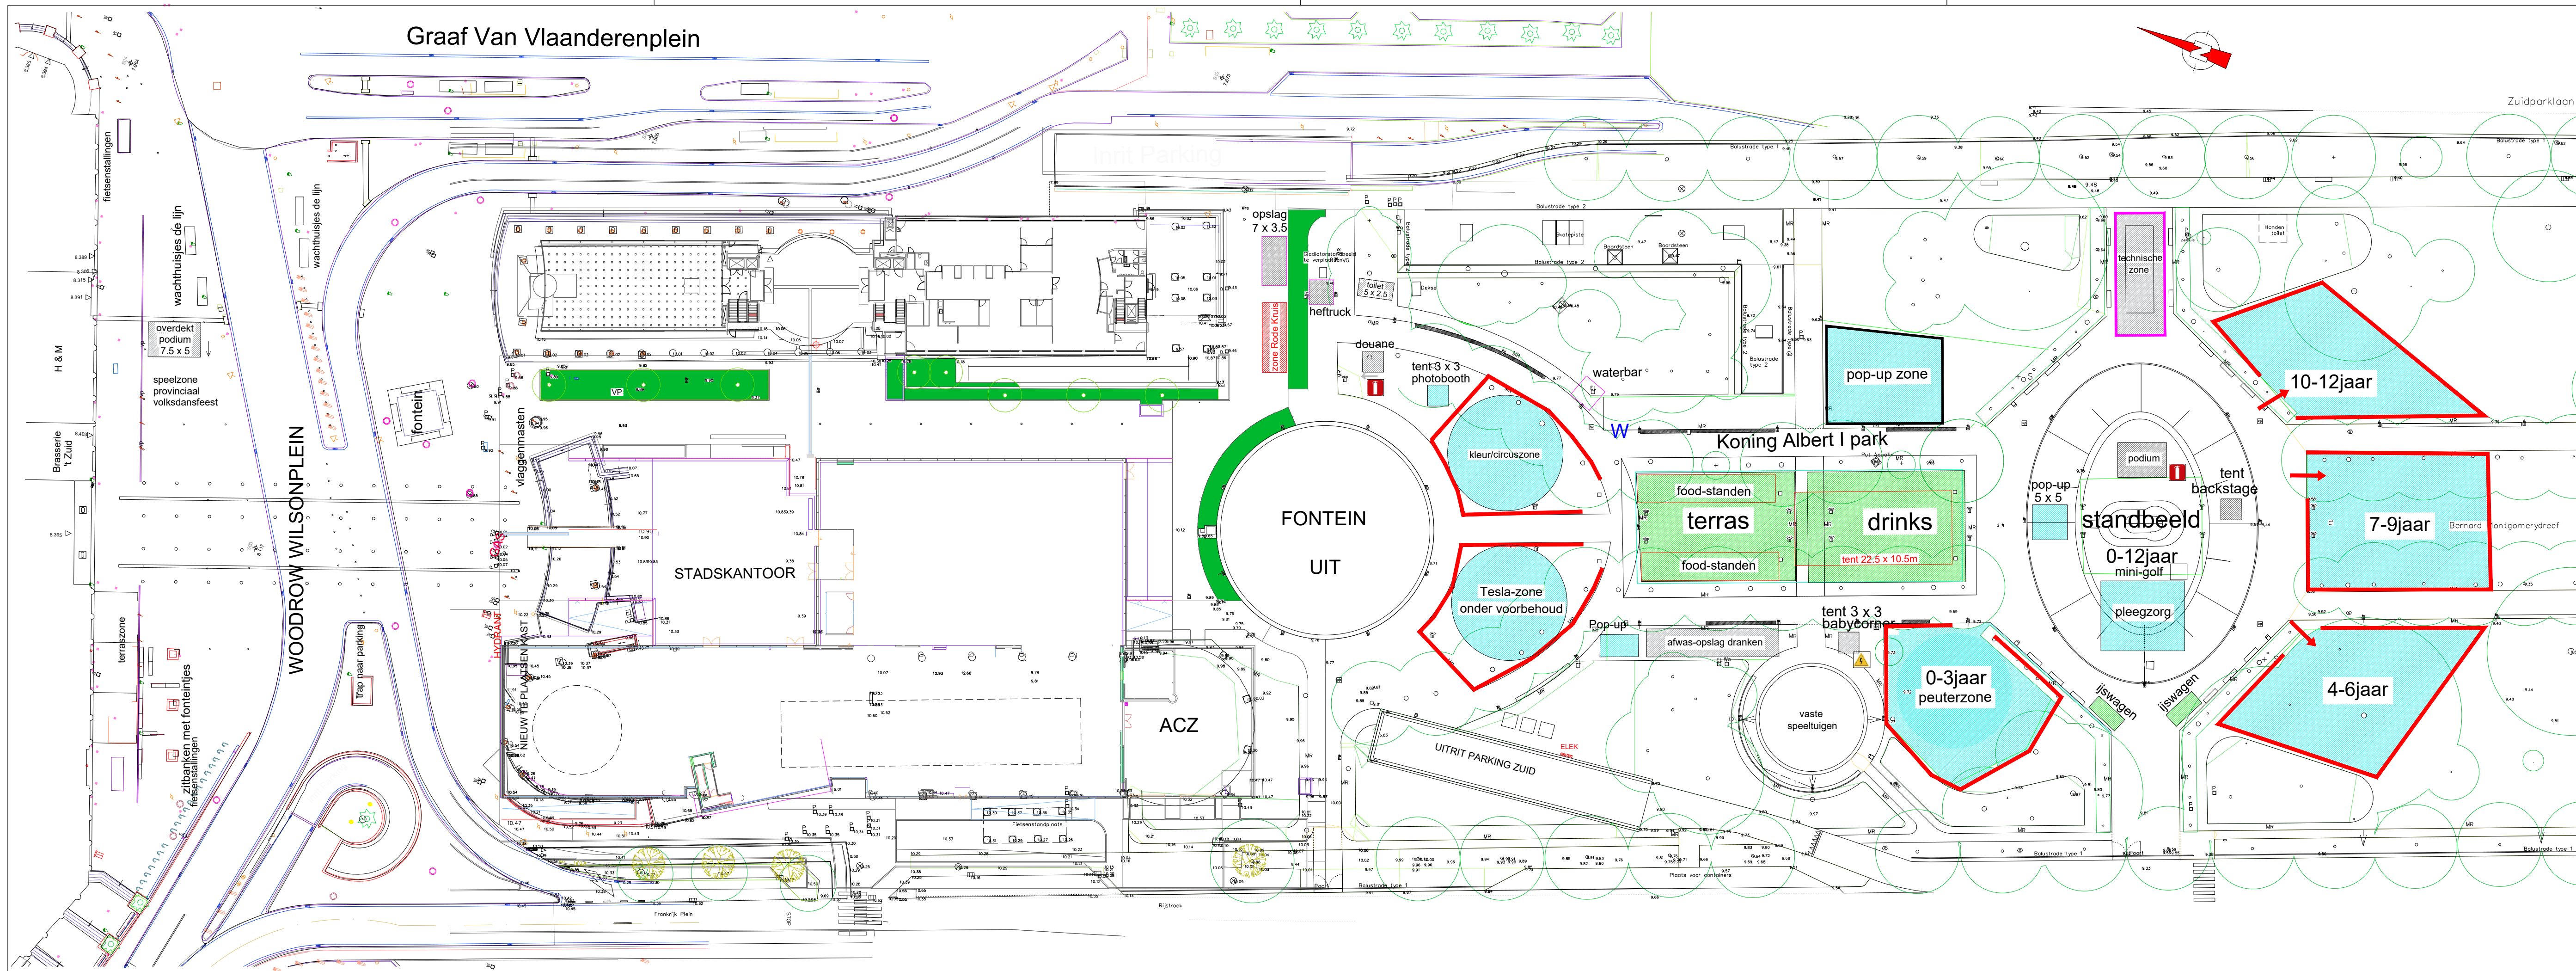

Legende :

- activiteiten
-
- cateringzone
- technische zone
- pop-up zone-dagelijks wisselende animatie
- heras
- nadars
- blusapparaat
- elektriciteit
- water

goedgekeurd door het college van burgemeester en schepenen in zitting van


Stad Gent
Dienst Feesten en Ambulante Handel

Gentse Feesten 2025
Woodrow Wilsonplein - Koning Albert I park
plannummer 25

schaal : 1/500 of 1 cm = 500 cm
datum : 19 juni 2025

basisplan : diverse plannen

tekenaar : Sandra Heyvaert
i.o.v. kernteam Gentse Feesten

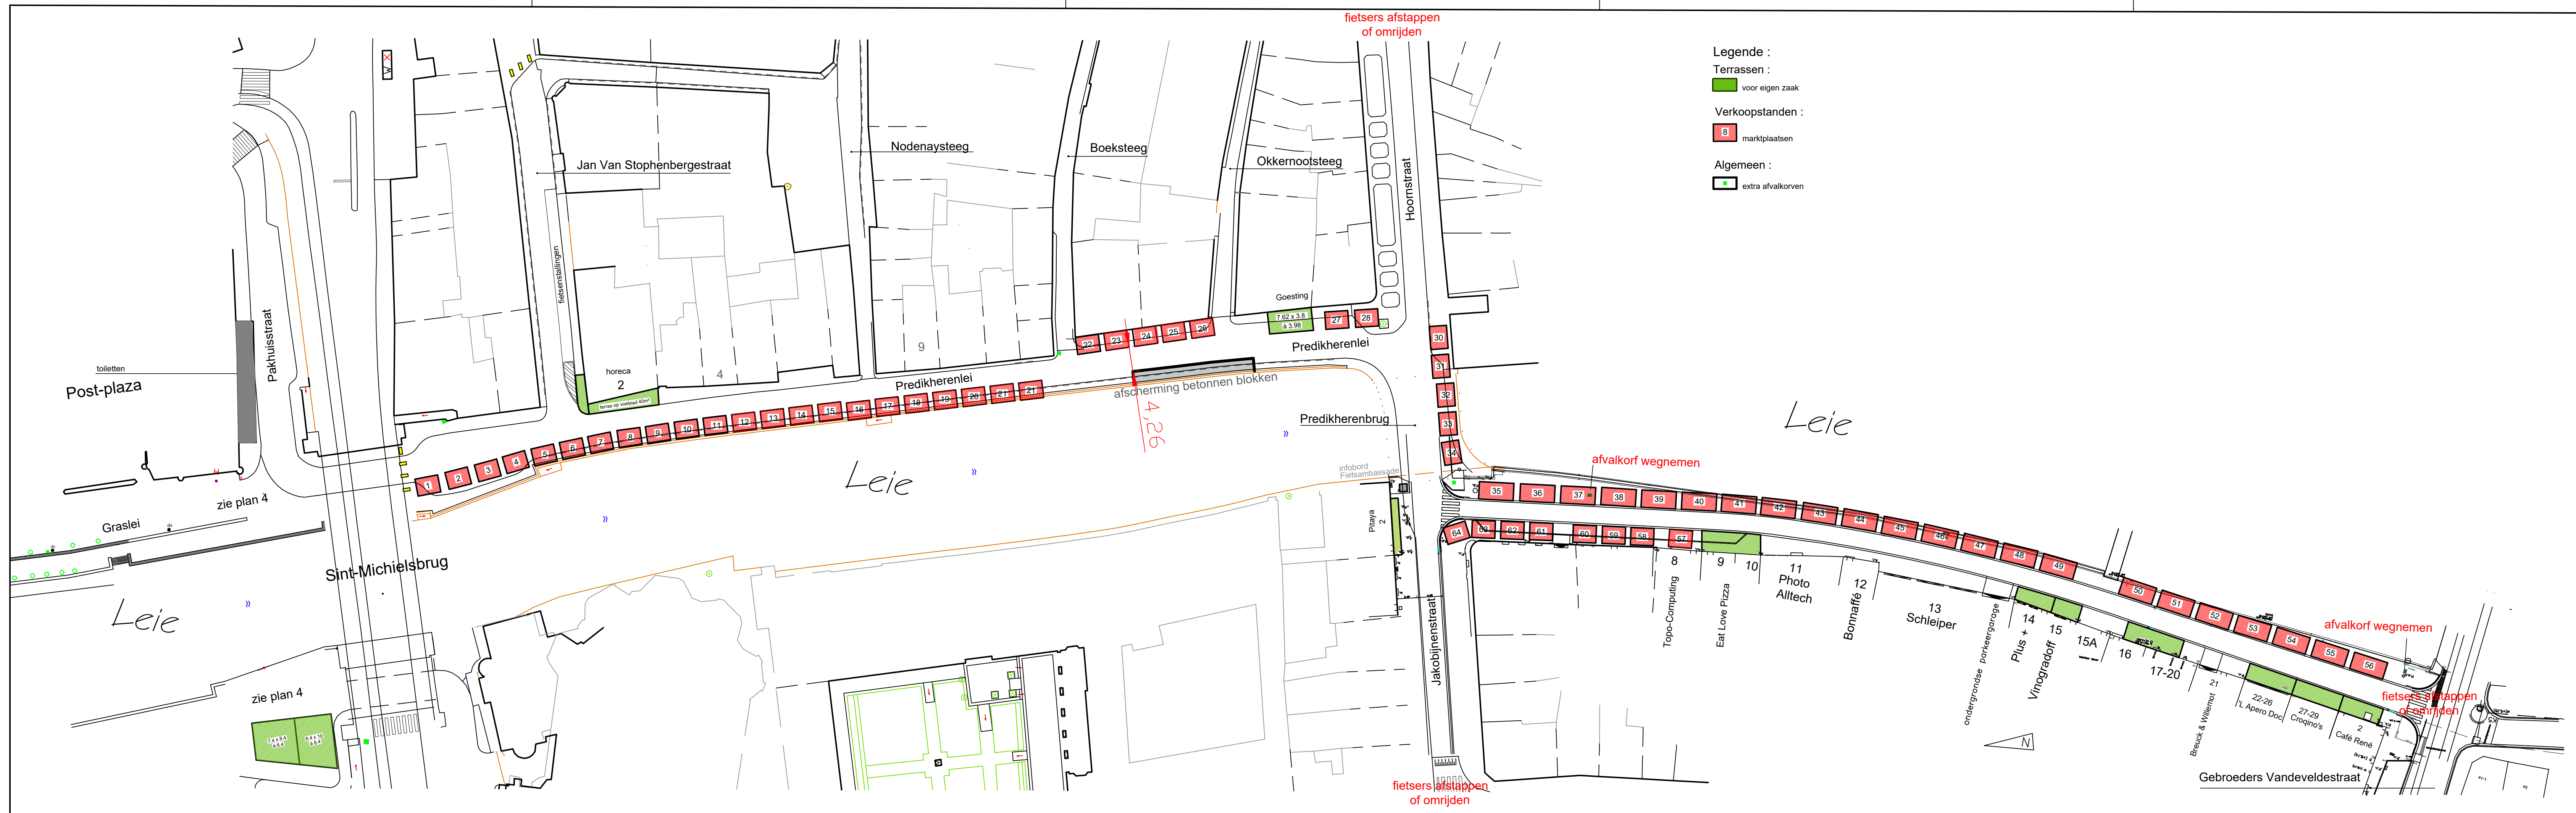

goedgekeurd door het college
van burgemeester en schepenen
in zitting van


Stad Gent
Dienst Feesten en Ambulante Handel

Gentse Feesten 2025
Markt van de Lege Portemonnees
plannummer 26 zondag 27 juli

schaal : 1/500 of 1 cm = 5 m
0 10
datum : 15 mei 2025

basisplan : cardib-kaart
tekenaar : Sandra Heyvaert

PLAN	LIGGINGEN		
01	Korenmarkt		
02	Cataloniëstraat	Klein Turkije	
03	Emile Braunplein	Goudenleeuwplein	Poeljemarkt
04	Graslei	Korenlei	
05	Kammerstraat		
06	Botermarkt	Sint-Baafsplein	Limburgstraat
07	Langemunt		
08	Jan Breydelstraat		
09	Groentenmarkt	Hooiaard	
10	Grootkanonplein	Vrijdagmarkt	
11	Rekelingestraat	Sint-Veerleplein	Kleine Vismarkt
12	Bij Sint-Jacobs Walter De Buckplein	Vlasmarkt	Beverhoutplein
13	Belfortstraat	Botermarkt	
14	Sint-Michiëlsheiling	Sint-Michiëlsplein	
15	François Laurentplein		
16	Bennesteeg		
17	Mageleinstraat		
18	Hoogpoort		
19	Donkersteeg		
20	Baudelopark		
21 A	Oude Beestenmarkt		
21 B	Oude Beestenmarkt	Beestig	
22	Kouter		
23	Sint-Bavo		
24	Coyendanspark	Spaanskasteelplein	Sint-Baafsdorp
25	Woodrow Wilsonplein	Zuidpark	
26	Markt Lege Portemonnees		
27	Sint-Pietersplein		
28	Overzichtsplan		

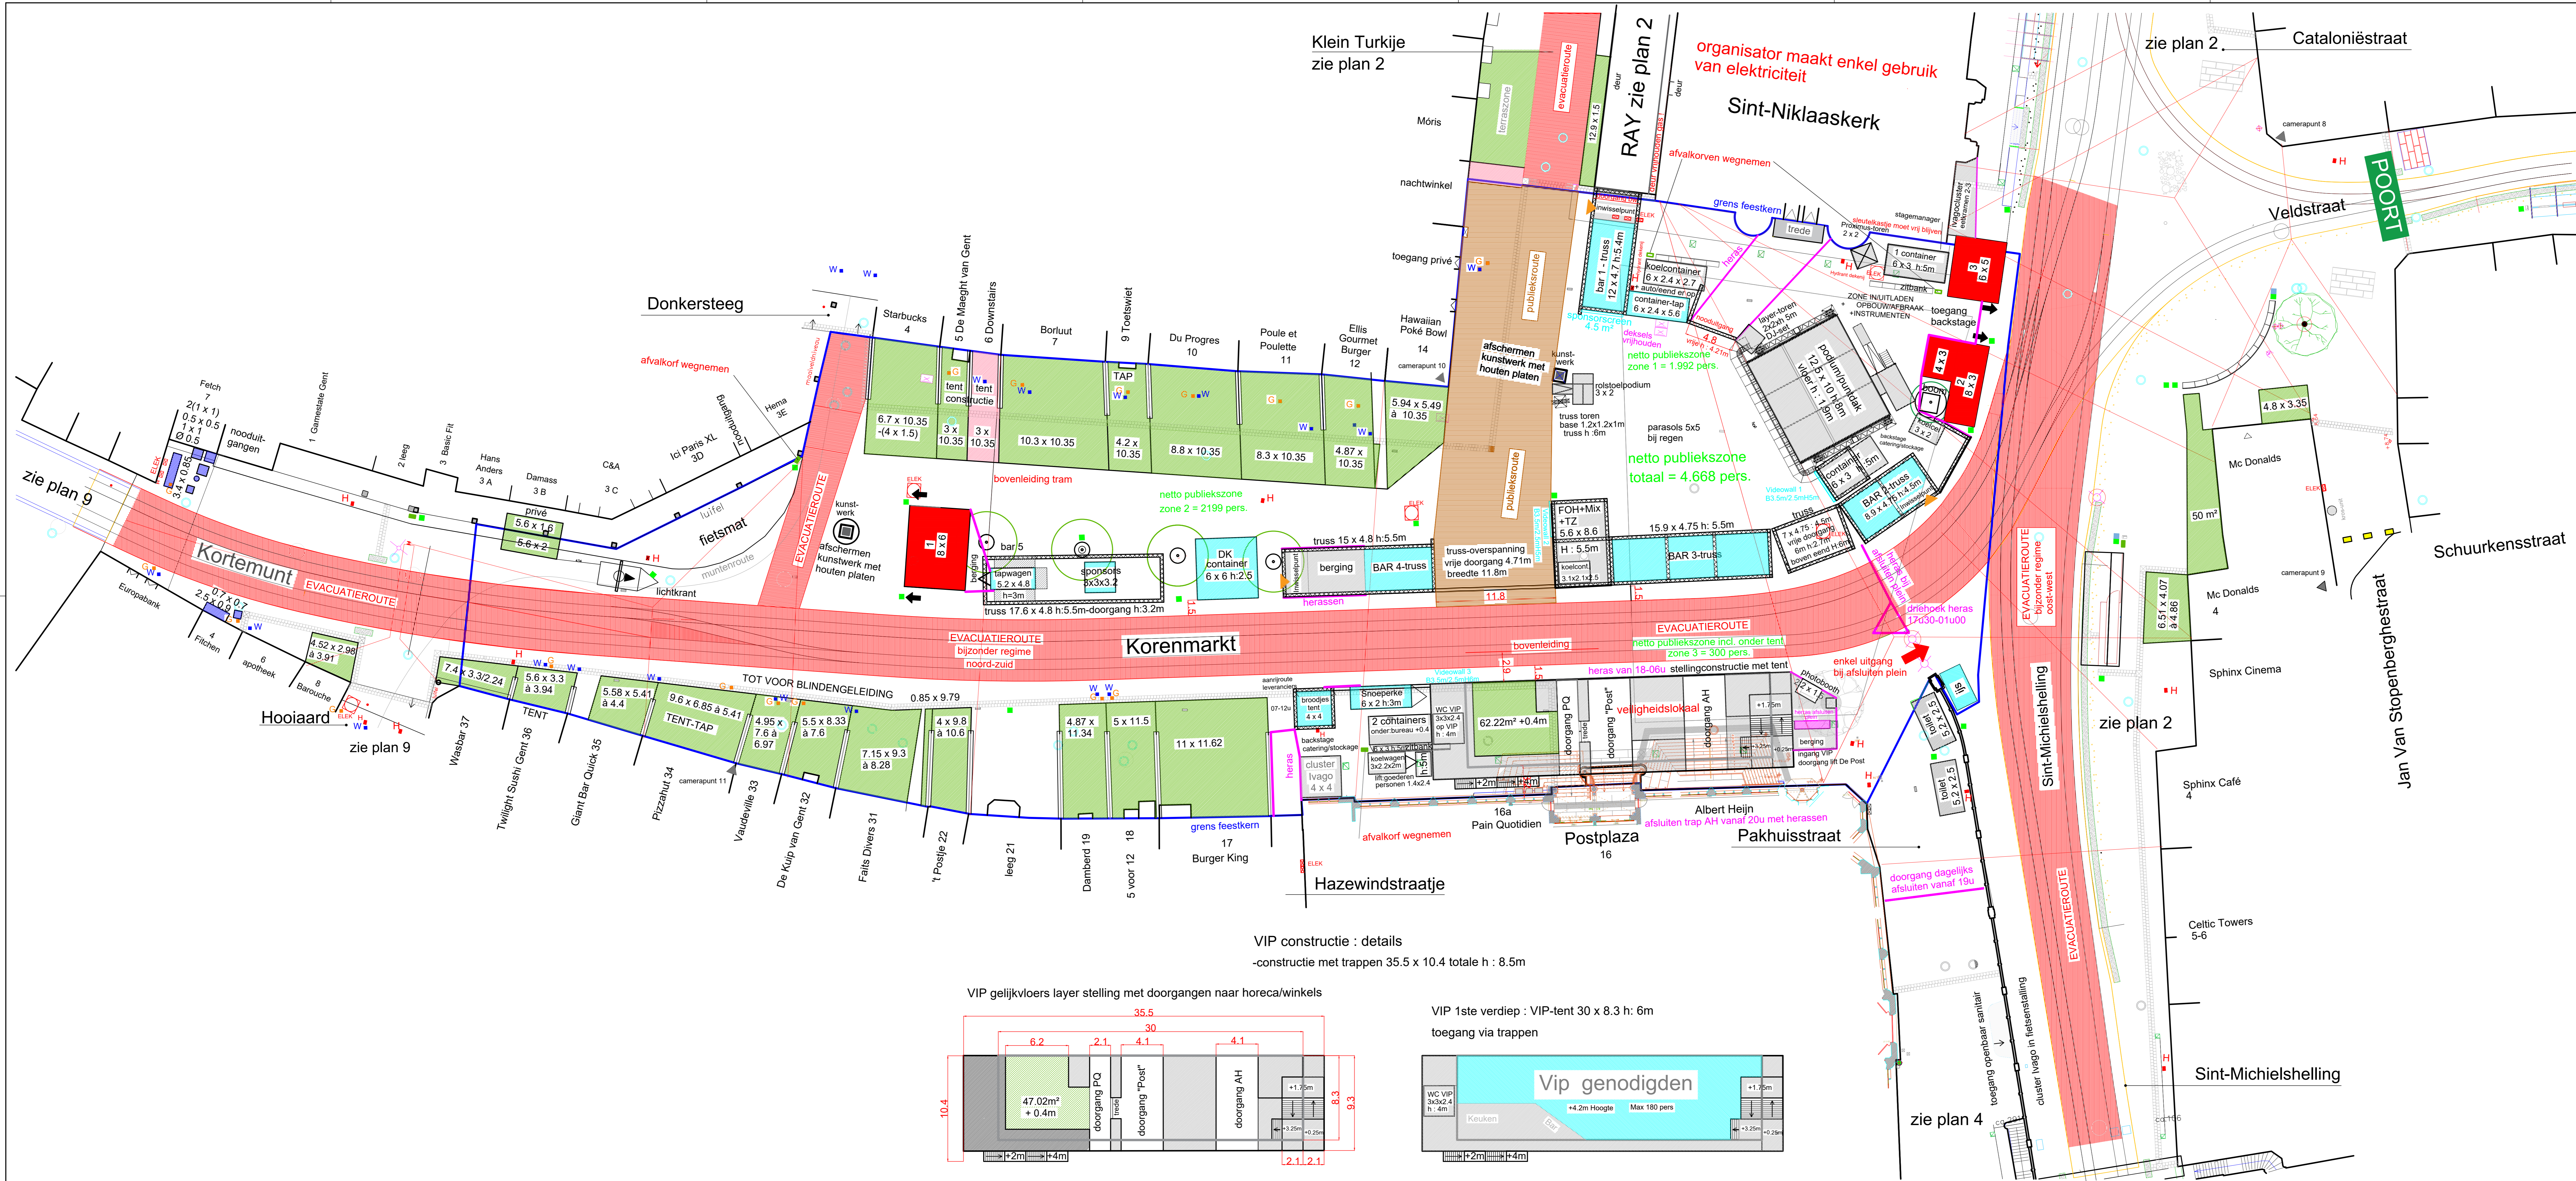

Legende :
Terrassen :
 voor eigen zaak (green square) naast eigen zaak (pink square)

Verkoopstanden :
 eetkramen stadsbestuur (red square)
 uitbreiding van de zaak (blue square)
 dekenij Korenmarkt (cyan square)
 DK druppelkot (cyan square)

Activiteiten :
 technische zone dekenij Korenmarkt (grey square)

Algemeen :
 vc sanitaire voorzieningen (grey square) H hydrant (red square)
 bestaande afvalkorven (green square) W water (blue square)
 extra afvalkorven (green square) ELEK elektriciteit (red square)
 PMD-korven (blue square) G gas (orange square)
 vlm vlaggenmastschachten (grey square) gele blokken (yellow square)


goedgekeurd door het college van burgemeester en schepenen in zitting van

Stad Gent
 Dienst Feesten en Ambulante Handel


Gentse Feesten 2025
 Korenmarkt - Kortemunt
 plannummer : 1

schaal : 1/200 of 1 cm = 200 cm
 datum : 18 juni 2025
 basisplan : KoBra
 tekenaar : Sandra Heyvaert
 i.o.v.kernteam Gentse Feesten


VIP constructie : details
 -constructie met trappen 35.5 x 10.4 totale h : 8.5m

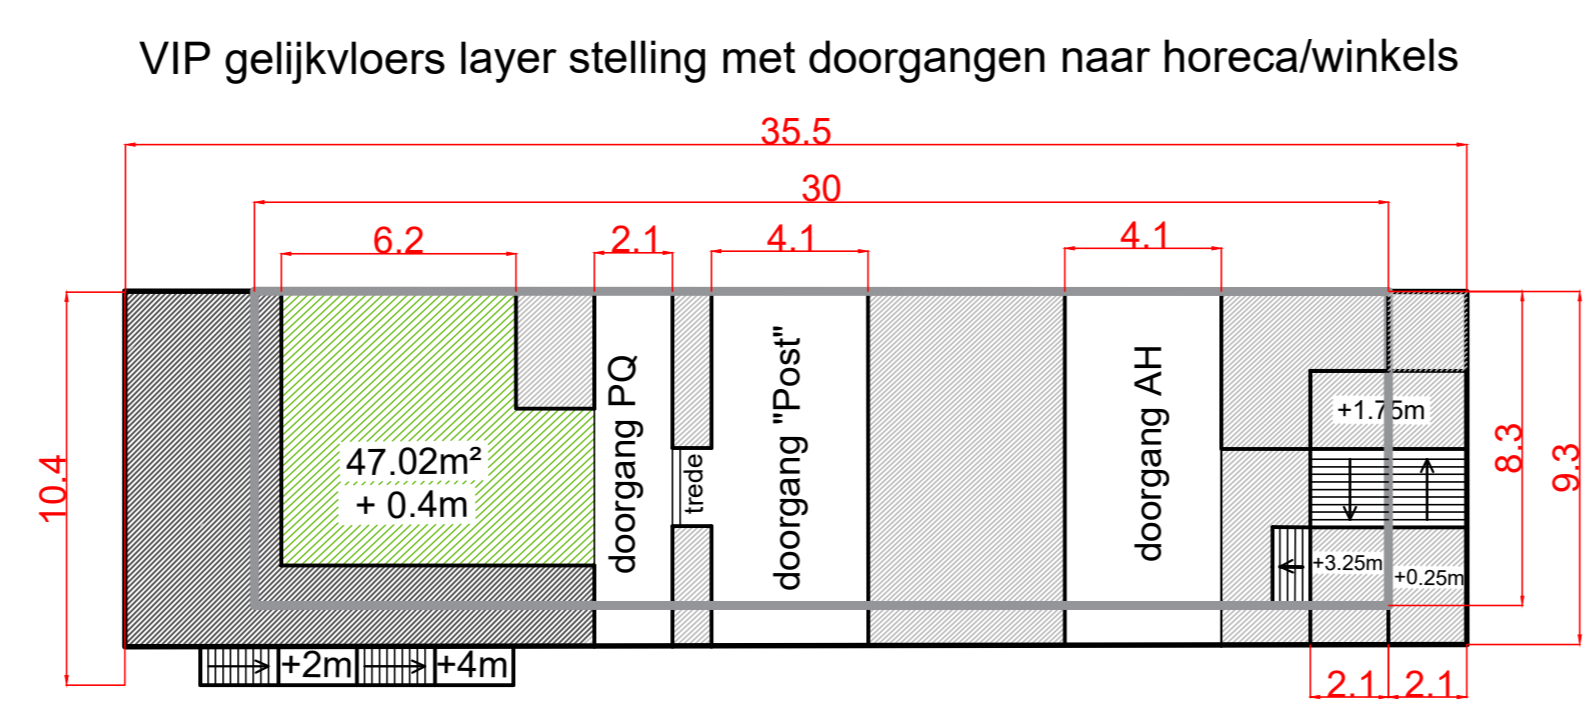


VIP 1ste verdiep : VIP-tent 30 x 8.3 h: 6m
 toegang via trappen

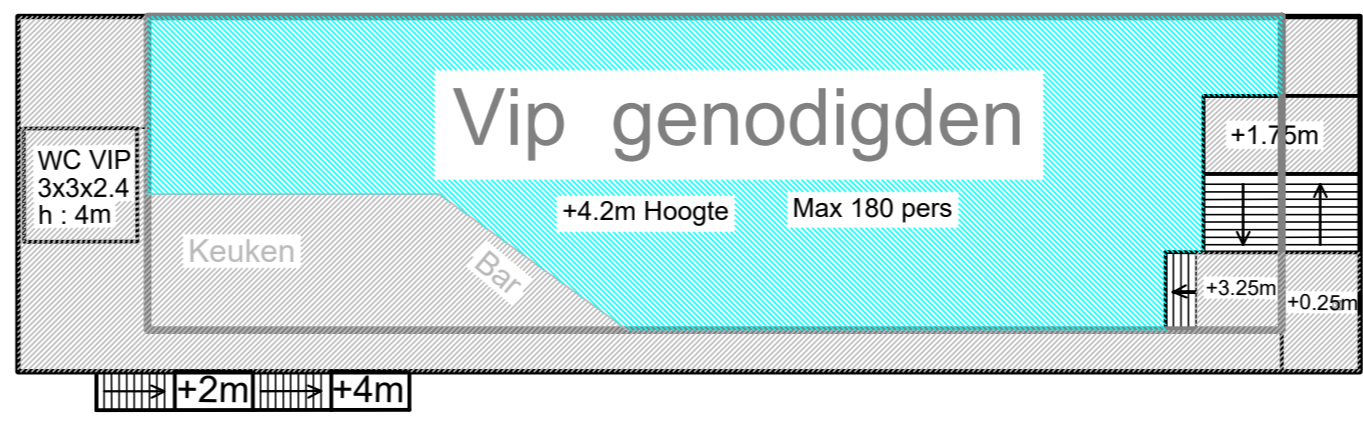

Heras-afsluiting overcrowding

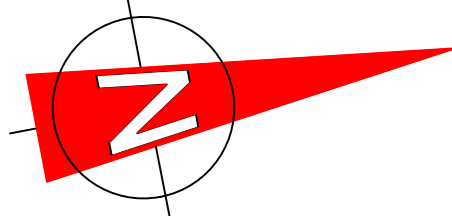


goedgekeurd door het college van burgemeester en schepenen in zitting van

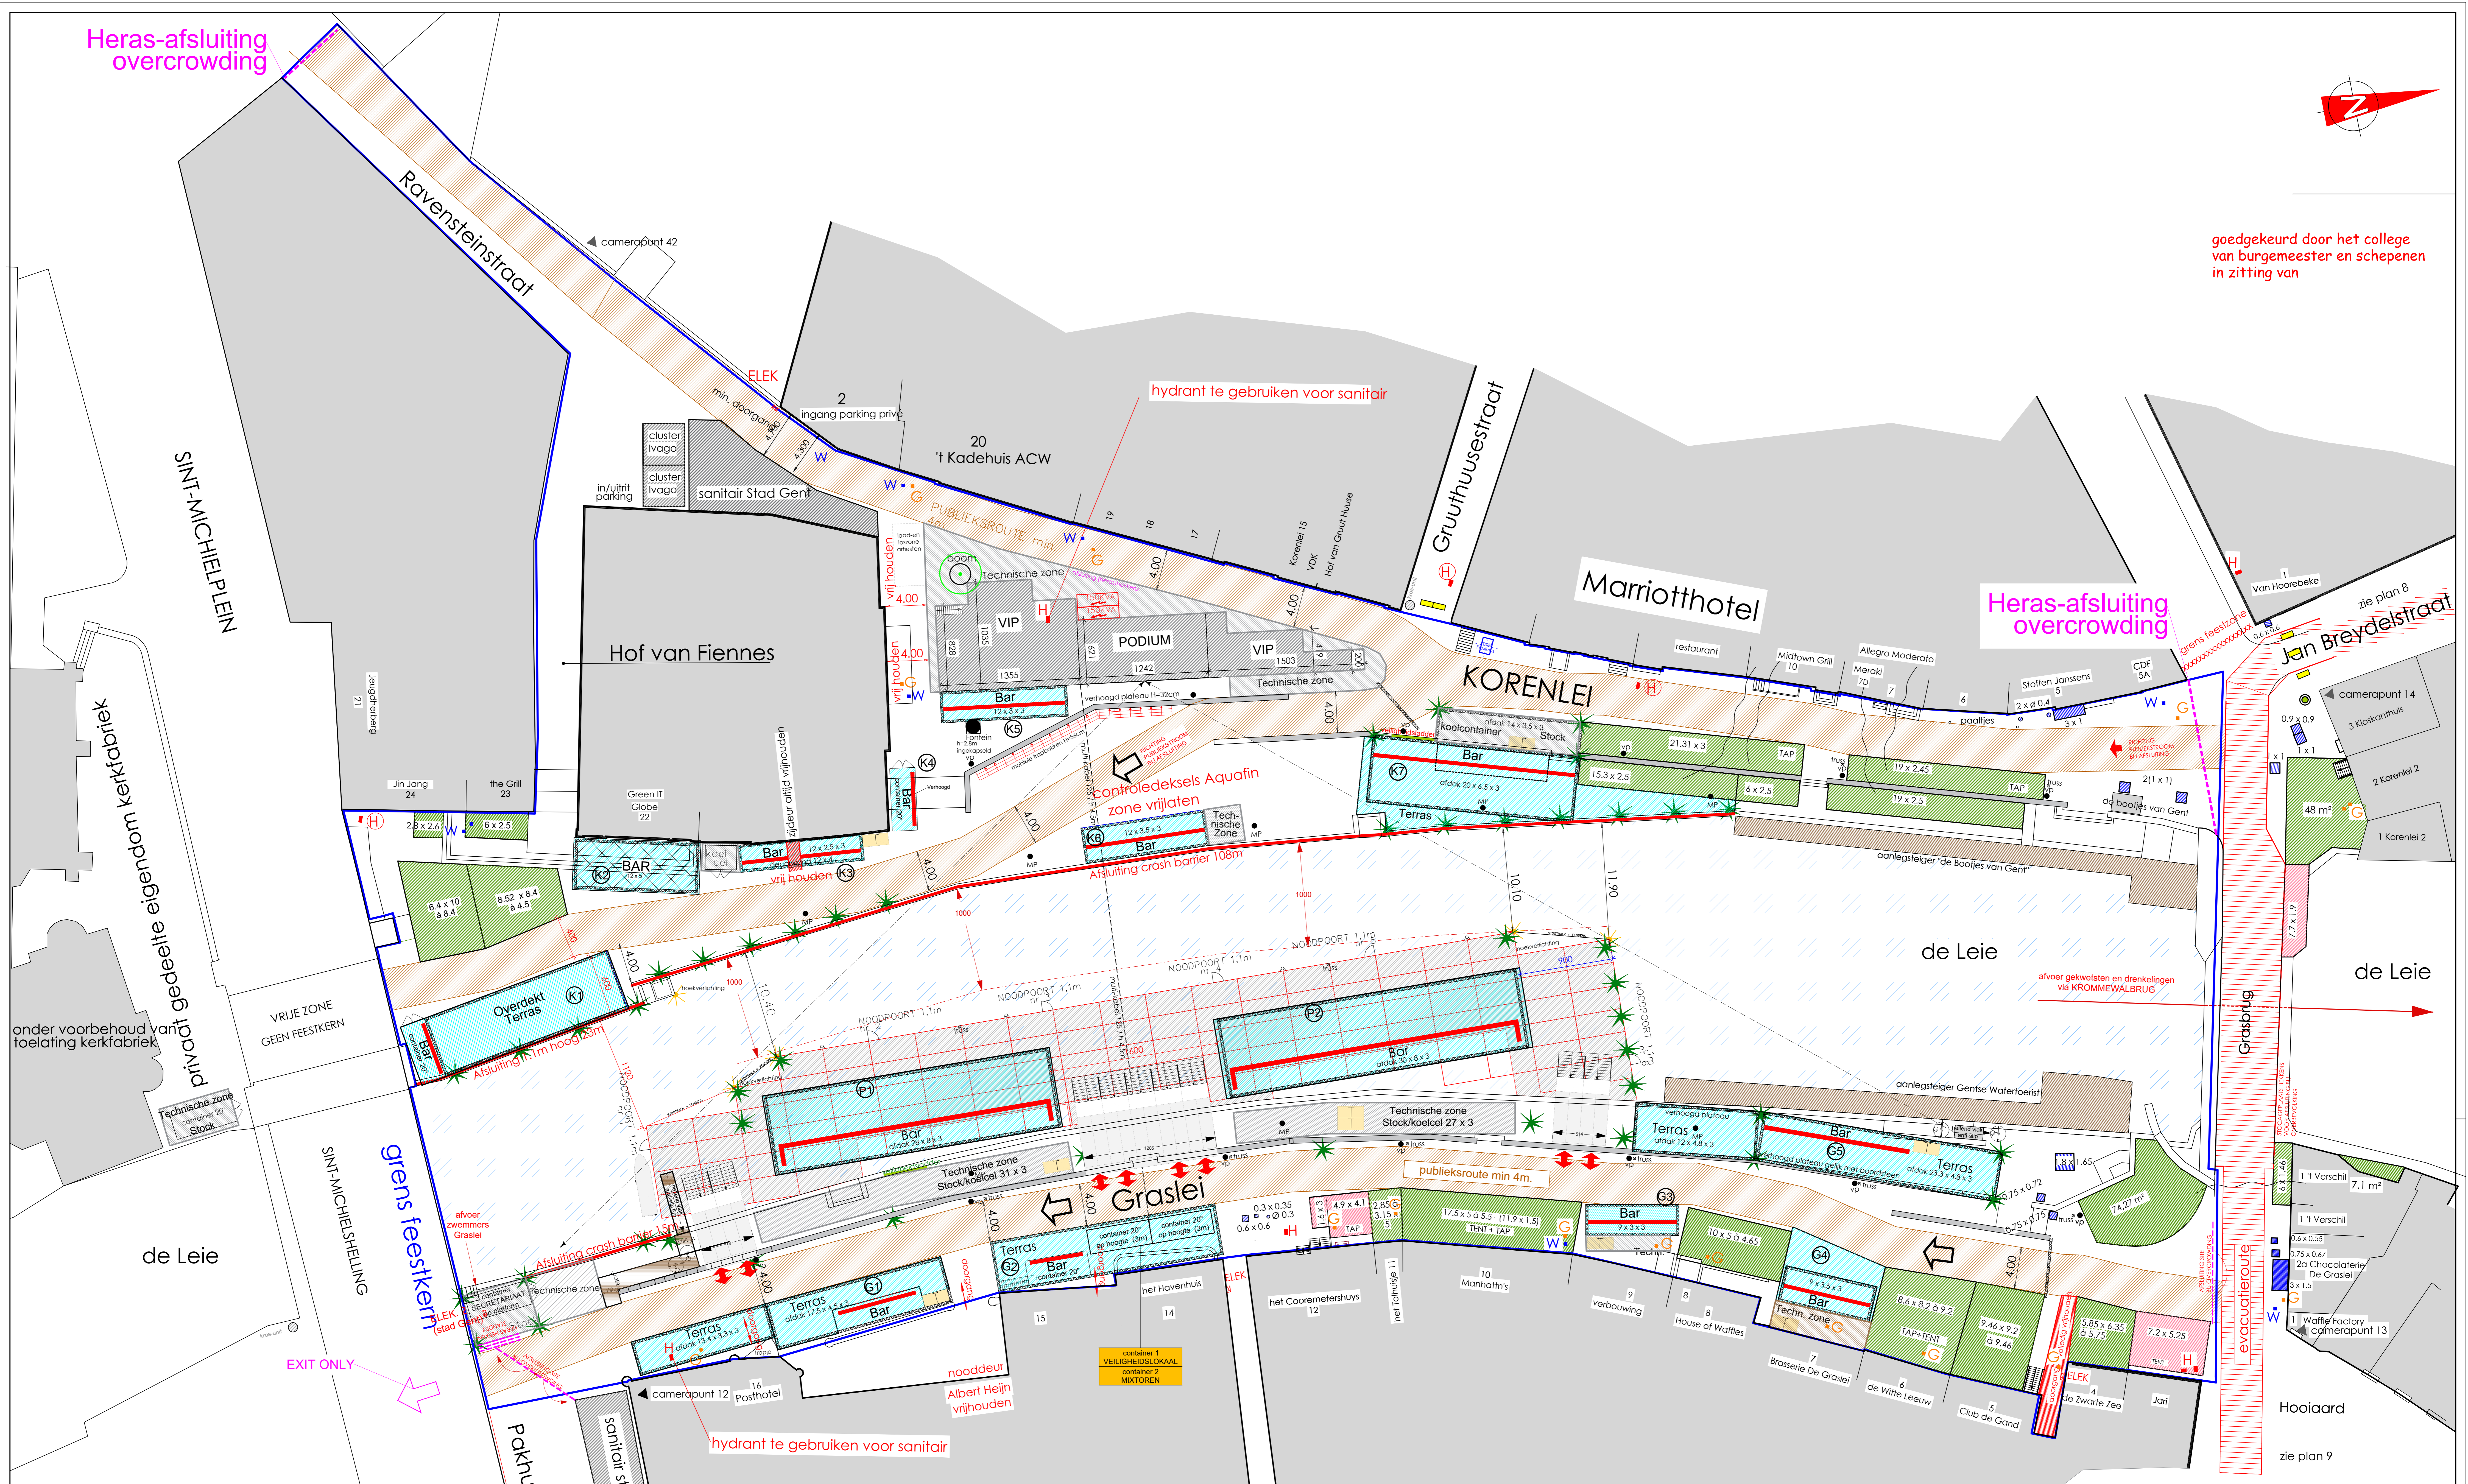

LEGENDE

- Activiteiten :**
 - polé-polé
 - polé-polé extern
 - spudpalen Ø 0,3m
 - nadar/crash barrier
 - toren/verhoogde constructie
 - tank bier
- Terrassen :**
 - voor eigen zaak
 - naast eigen zaak
 - polé-polé
- Algemeen :**
 - sanitair
 - bestaande afvalkorven
 - verlichtingspalen
 - hydrant
 - elektriciteit
 - gas
- huisaansluiting water**
- huisaansluiting gas**
- Grens netto-publiekszone**
- Grens feestkern**
- Technische zone**
- Afsluiting site bij overcrowding**
- gasfles**

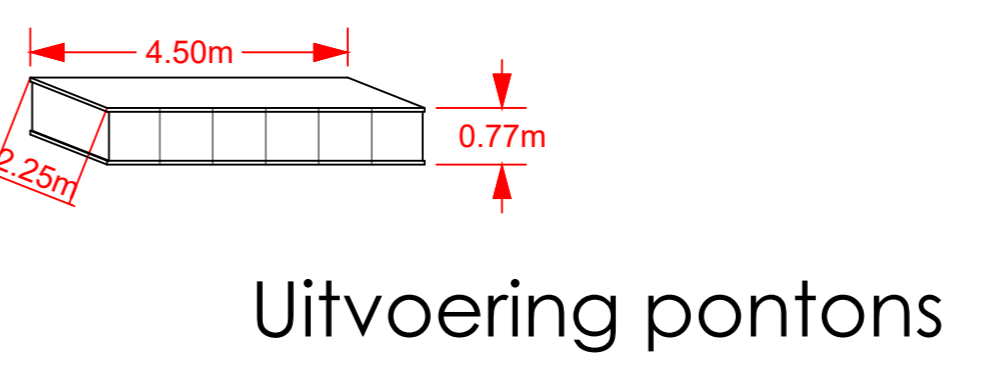


Totaal 107 pontons

001	005	010	016	021	026	031	036	041	046	051	056	061	066	071	076	081	086	091	096	101	106	
002	006	011	017	022	027	032	037	042	047	052	057	062	067	072	077	082	087	092	097	102	107	
003	007	012	018	023	028	033	038	043	048	053	058	063	068	073	078	083	088	093	098	103	108	
004	008	013																				

Stad Gent
Dienst Feesten en Ambulante Handel

Gentse Feesten 2025
Graslei - Korenlei Polé-Polé
Plannummer : 4

ARCHITECT:	GETEKEND:	NAGEZIEN:	NUMMER:	REVISIE:	DATUM:	SCHAAL:
Polé Polé	Sandra Heyvoort				13/06/2025	1/200 of 0,5cm=1m

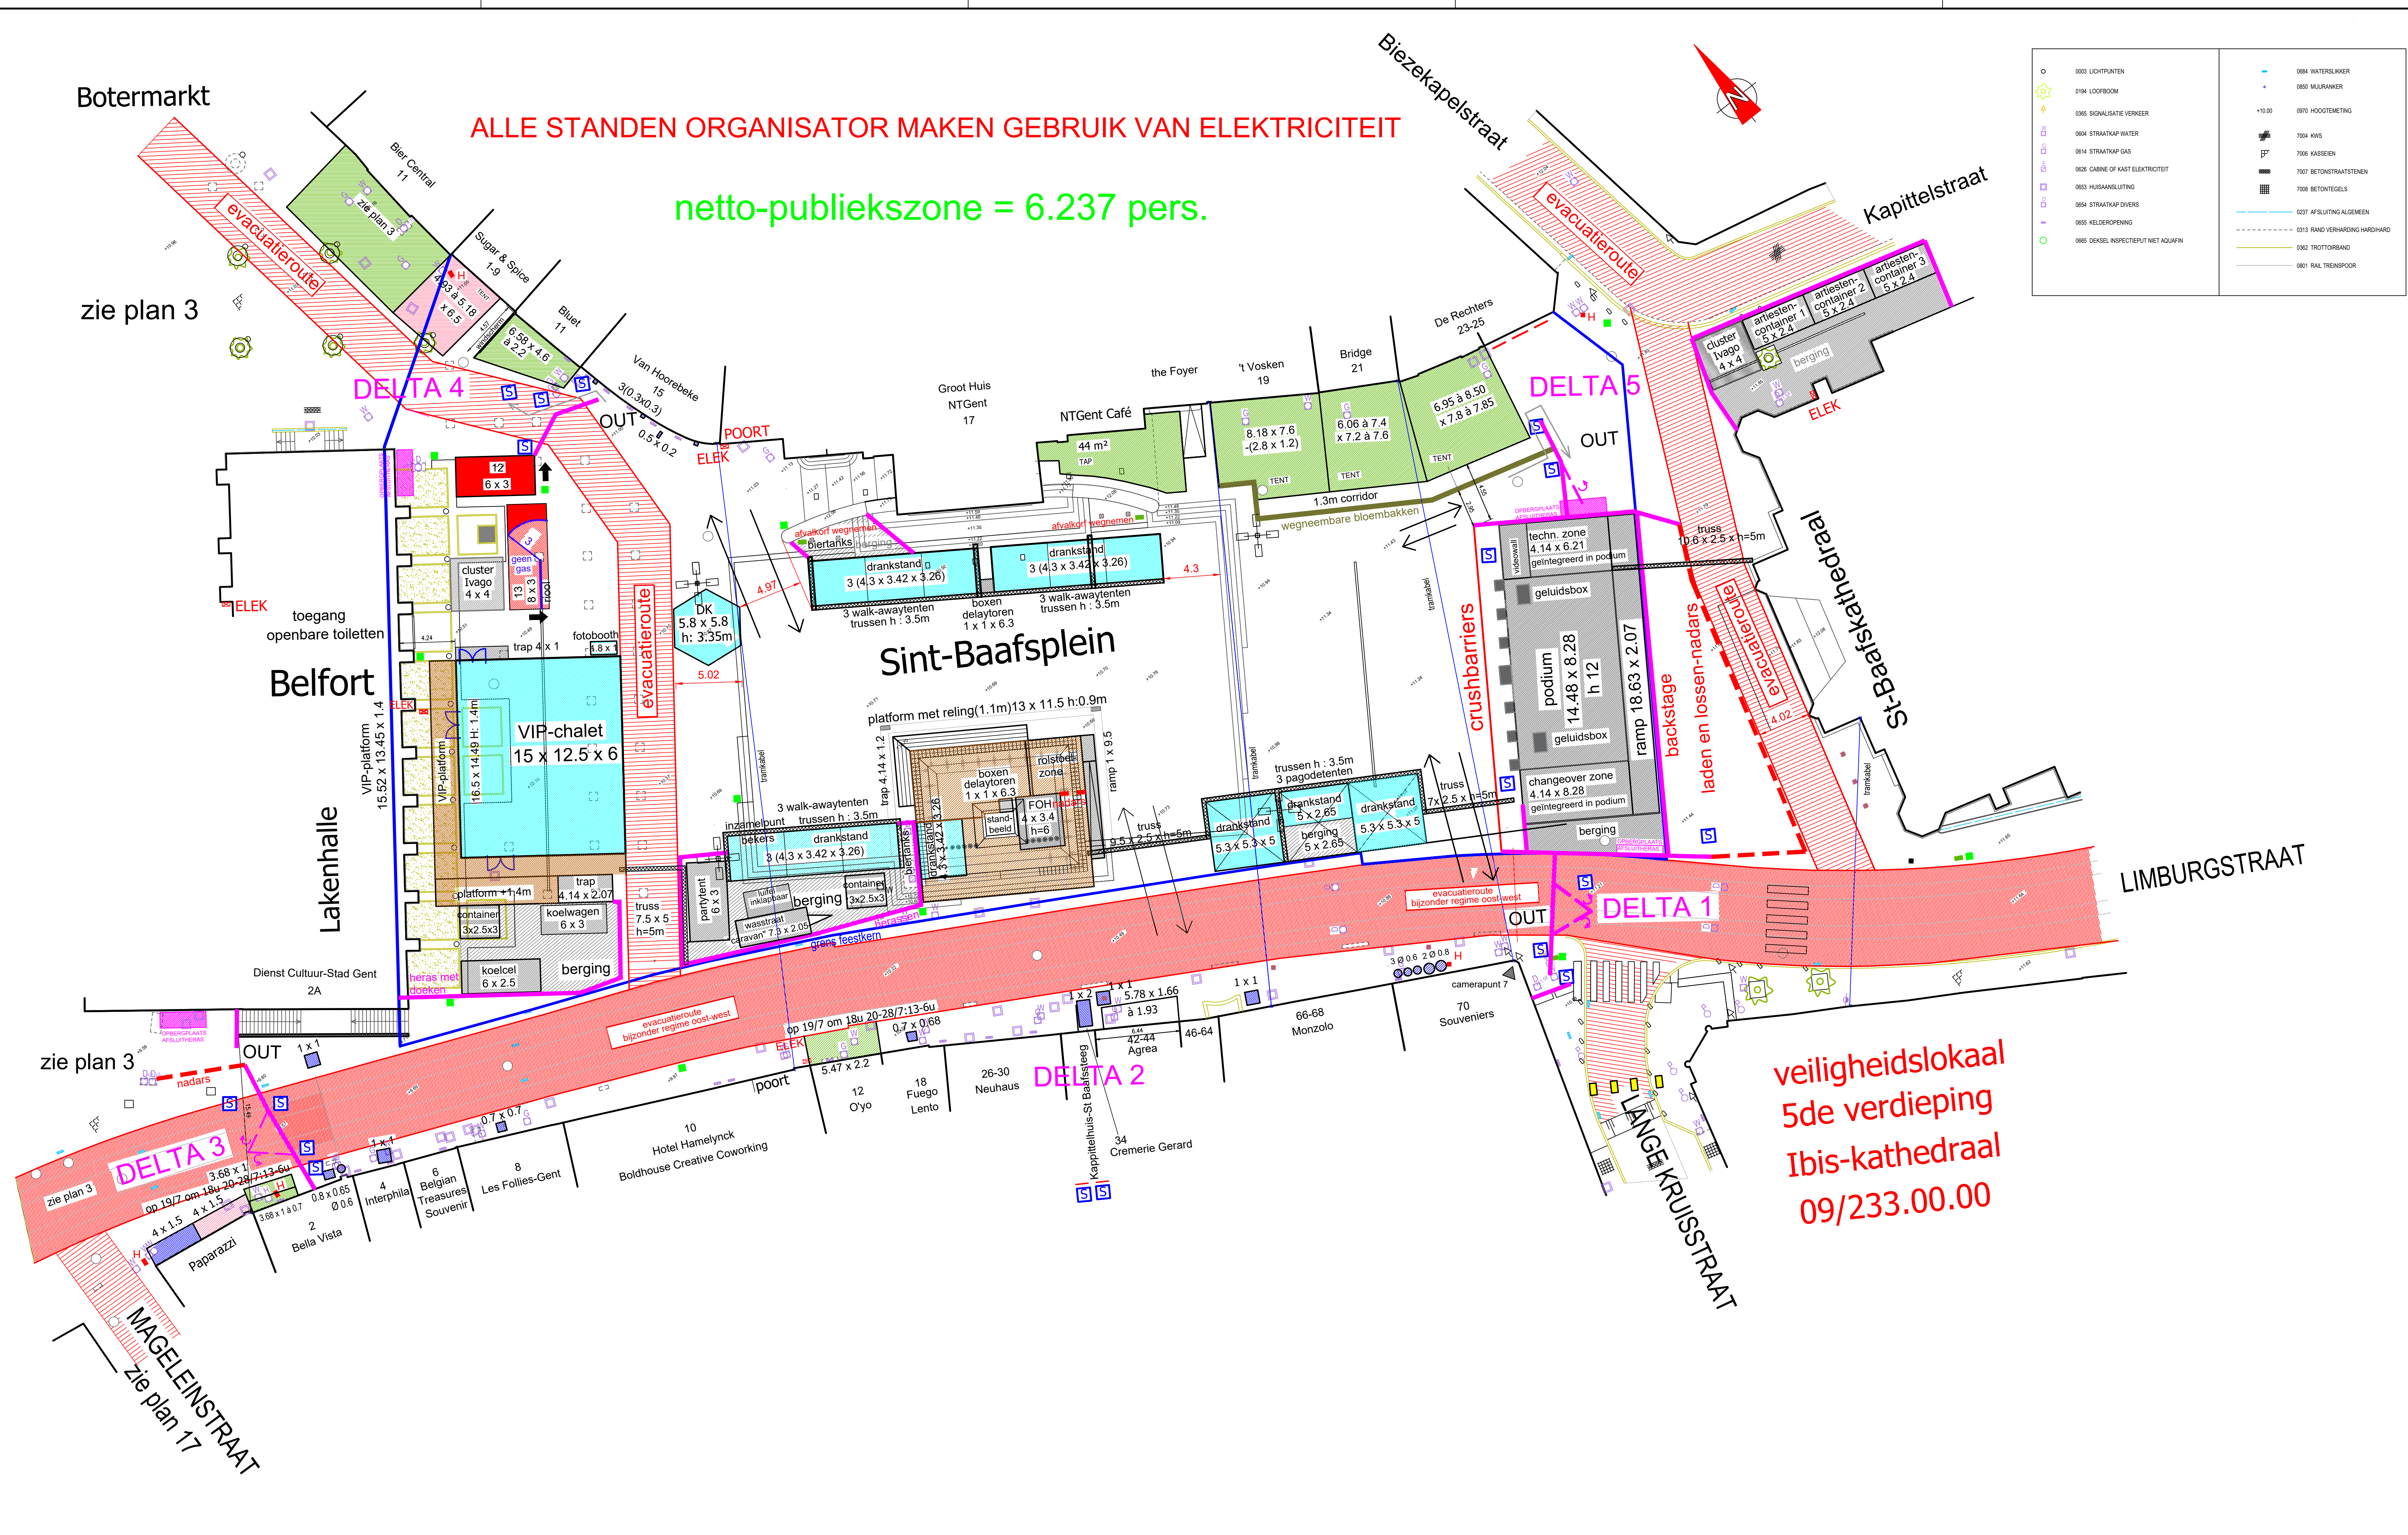

ALLE STANDEN ORGANISATOR MAKEN GEBRUIK VAN ELEKTRICITEIT

netto-publiekszone = 6.237 pers.

0001 LICHTPLANTEN	0004 WATERBUKSE	0002 HOODMETING
0194 LOOFBOOM	0005 MURPANKER	7004 KRIS
0305 SIGNALISATIE VERKEER	0006	7006 KARSELEN
0004 STRAATRAP WATER	0007	7007 BETONSTRATSTENEN
0014 STRAATRAP GAS	0008	7008 BETONTEGELS
0028 CABINE OF KAST ELEKTRICITEIT	0009	0013 RAND VERHARDINGS HARDHARD
0053 HURVAANSLUITING	0010	0002 TROTTOIRBAND
0004 STRAATRAP OVERS	0011	0001 RAIL TRENSPOOR
0055 KELLEROPENING		
0065 DEKSEL INSPECTIEPUT NIET AQUAFIN		

- Legende :**
- Terrassen :**
- voor eigen zaak
 - naast eigen zaak
- Verkoopstanden :**
- eetkramen stadsbestuur
 - uitbreiding van de zaak
 - Onder de Draak vzw
 - druppelkot Onder de Draak vzw
- Activiteiten :**
- Onder de Draak vzw techniek
 - berging
 - houten constructie
 - werfafsluiting
 - bijkomende afsluiting nadars
 - ondoorzichtig bij toppers
 - sfeerbeheerder
- Algemeen :**
- bestaande afvalkorven
 - extra afvalkorven
 - verlichtingspalen
 - gele blokken
 - hydrant
 - elektriciteitskast

goedgekeurd door het college van burgemeester en schepenen in zitting van


veiligheidslokaal
5de verdieping
Ibis-kathedraal
09/233.00.00

Stad Gent
Dienst Feesten en Ambulante Handel

Gentse Feesten 2025
Sint-Baafsplein
plannummer : 6

schaal : 1/200 of 1 cm = 200 cm
datum : 18 juni 2025

basisplan : opmeting Ellips
tekenaar : Sandra Heyvaert
i.o.v. kernteam Gentse Feesten

 

Legende :
Terrassen :
 voor eigen zaak (green square) naast eigen zaak (pink square)

Verkoopstanden :
 eetkramen stadsbestuur (red square)
 uitbreiding van de zaak (blue square)
 vzw Trefpunt/Vlasmarkt/Uitbureau (cyan square)
 prondemarkt (purple square)

Activiteiten :
 vzw Trefpunt/Vlasmarkt/Uitbureau (grey square)
 stadsbestuur (light grey square)
 werfafsluiting nadars (pink line)
 crashbarriers (orange line)
 inzamelpunt catering (brown square)


Algemeen :
 sanitaire voorzieningen (green circle)
 bestaande afvalkorven (green square)
 extra afvalkorven (yellow square)
 verlichtingspalen (yellow square)
 hydrant (red square)
 ELEK (red square)
 gele blokken (yellow square)
 parkeermeter (PM) (black square)
 water huisaansluiting (W) (red square)
 gas huisaansluiting (G) (orange square)

goedgekeurd door het college van burgemeester en schepenen in zitting van

Stad Gent
 Dienst Feesten en Ambulante Handel

Gentse Feesten 2025
 Bij Sint-Jacobs - Walter De Buckplein - Vlasmarkt - Beverhoutplein
 plannummer 12

schaal : 1/200 of 1 cm = 2 m
 datum : 19 juni 2025
 basisplan : caribb
 tekenaar : Sandra Heyvaert
 i.o.v. Kernteam Gentse Feesten

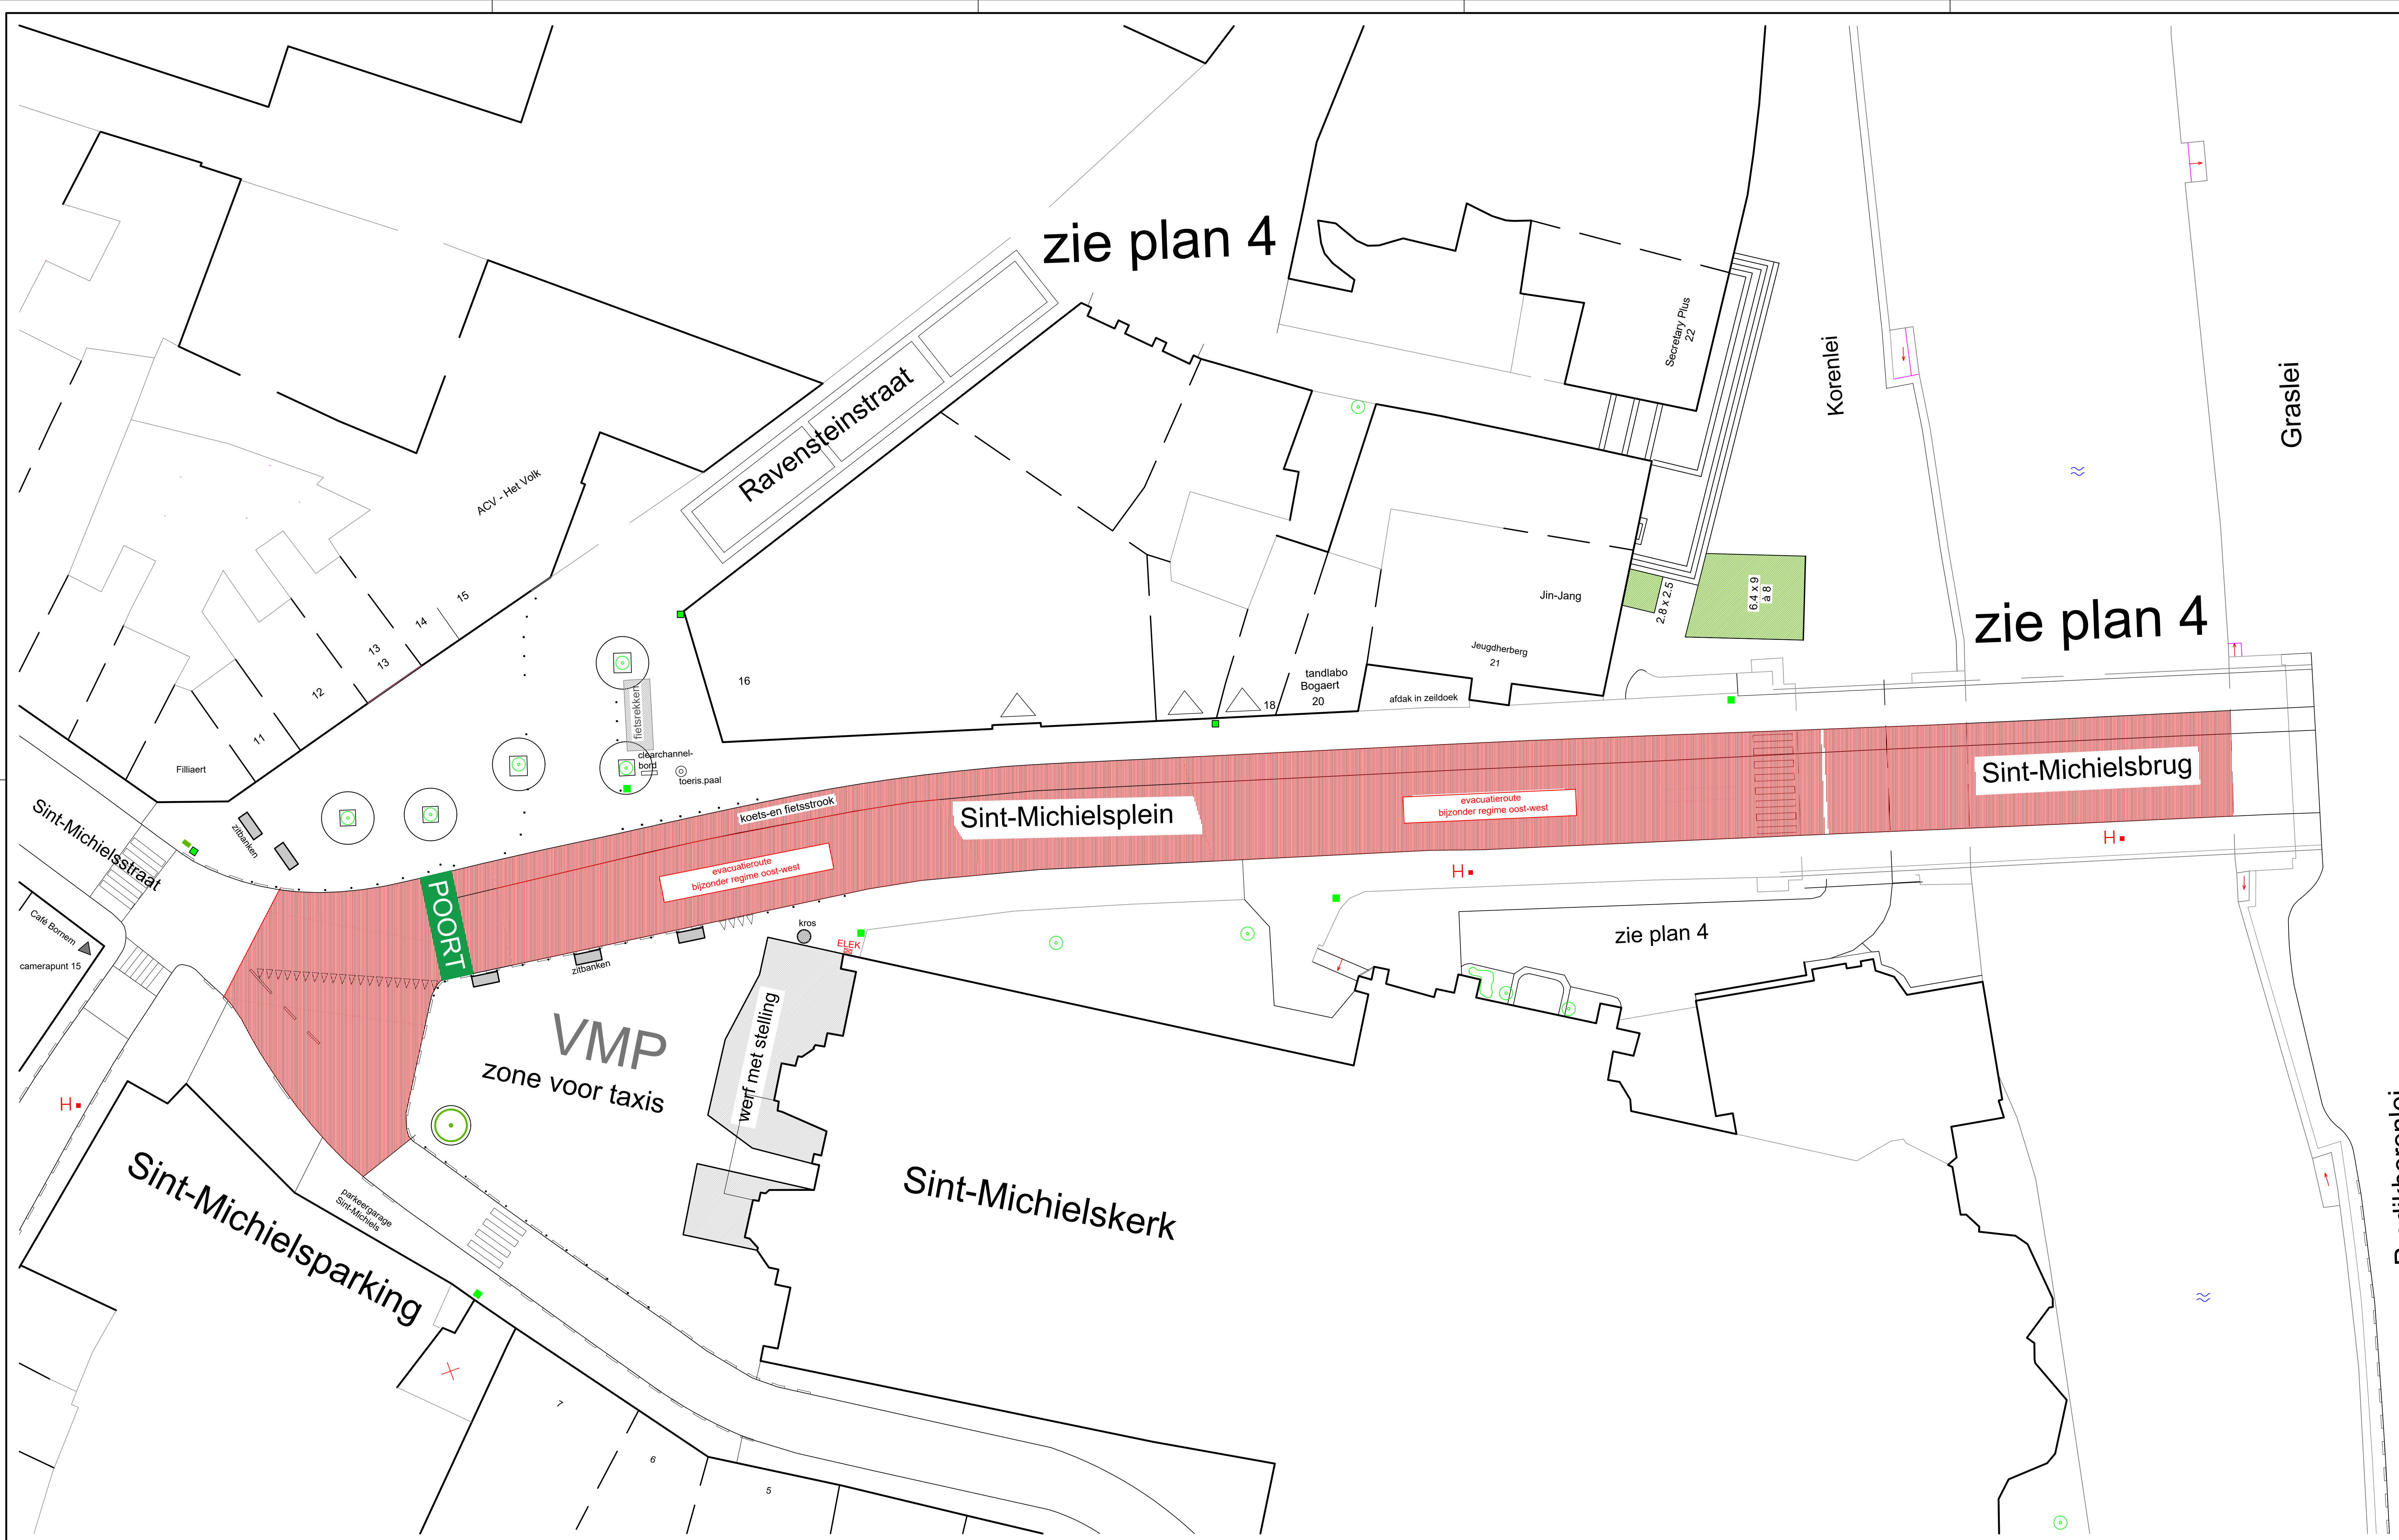

Legende :

Terrassen :

- voor eigen zaak
- naast eigen zaak

Activiteit :

-
-

Algemeen :

- WC
- sanitaire voorzieningen
- bestaande afvalkorven
- extra afvalkorven
- VP
- verlichtingspalen
- H
- hydrant


goedgekeurd door het college van burgemeester en schepenen in zitting van

Stad Gent
Dienst Feesten en Ambulante Handel

Gentse Feesten 2025
Sint-Michielsplein-en helling
plannummer 14

schaal : 1/200 of 1 cm = 2 m
datum : 19 juni 2025

basisplan : kadasterplan
tekenaar : Sandra Heyvaert
i.o.v. Dienst DFAH

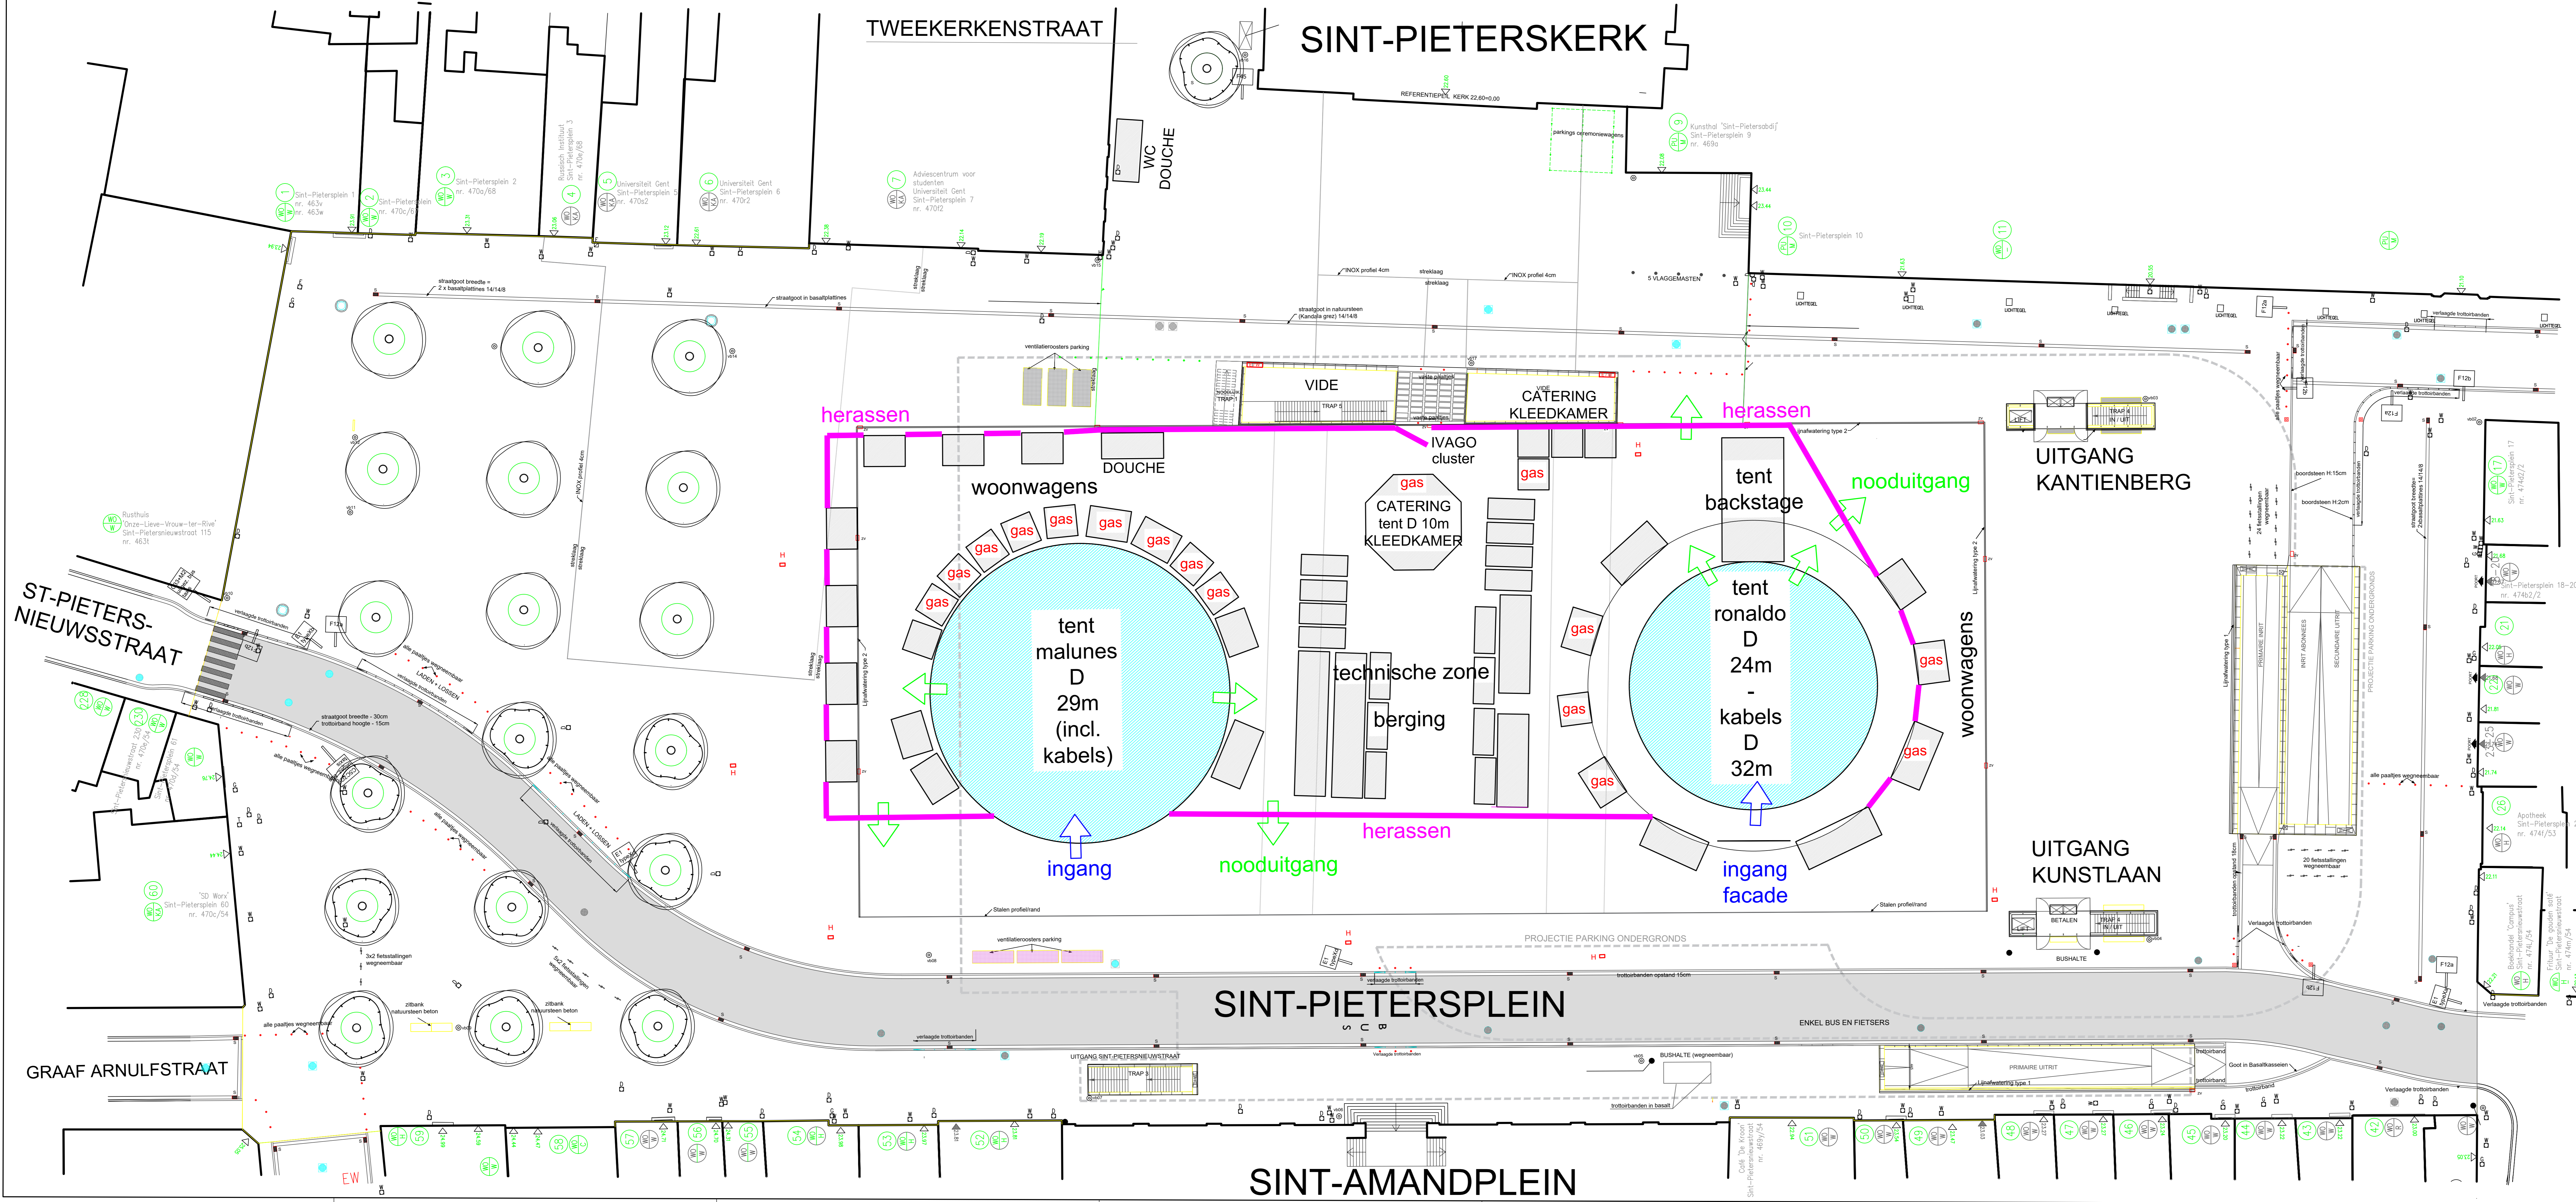

- Legende :**
- activiteiten
 - technische zone
 - werfsluiting

Stad Gent
 Dienst Feesten en Ambulante Handel

Gentse Feesten 2025
 Sint-Pietersplein
 plannummer 27

schaal : 1/200 of 1 cm = 200 cm
 datum : 18 juni 2025
 basisplan : kadasterplan
 tekenaar : Sandra Heyvaert
 i.o.v. kernteam Gentse Feesten