Docusign Envelope ID: 8E849266-64FB-4D7D-9DD8-F15DFC49B776

PROVINCIE	OOST-VLAANDEREN
GEMEENTE	GENT
Aanvragers	North Sea Port John Kennedylaan 32 9042 Gent
Kadastrale gegevens&ligging	Gent 13° Afd. Sie A (diverse nummers) Lange Mate en Korte Mate

AANVRAAG AFSCHAFFING
DEEL VAN BUURTWEG NR. 13

Schaal : 1/750
Plannr. : 223193/Afschaffing BW/1

Aanvragers	Opgemaakt te Lochristi op 4/11/2024 door Meet- & Expertiseburo Arpenta bv Beeweg 56 9080 Lochristi Tel. 09/355.77.19
Ir. Peter Van Parys *COO*	*Kevin De Cuchtenaere* *Landmeter-Expert* *Beëdigd door de Rechtbank van Eerste Aanleg* *LAN 12 1501*

Gezien & goedgekeurd door:

Voorlopig vastgesteld door de gemeenteraad in zitting van	Het college van burgemeester en schepenen bevestigt dat onderhavig plan ter inzage van het publiek werd neergelegd gedurende het openbaar onderzoek van ..... tot ..... Namens het college van burgemeester en schepenen	Definitieve vaststelling door de gemeenteraad in zitting van
De Algemeen Directeur Mieke Hullebroeck	De Algemeen Directeur Mieke Hullebroeck	De Algemeen Directeur Mieke Hullebroeck
De Burgemeester Mathias De Clercq	De Burgemeester Mathias De Clercq	De Burgemeester Mathias De Clercq

KADASTRAAL PLAN

Legende
- Af te schaffen bedding
- Bestaande te behouden bedding

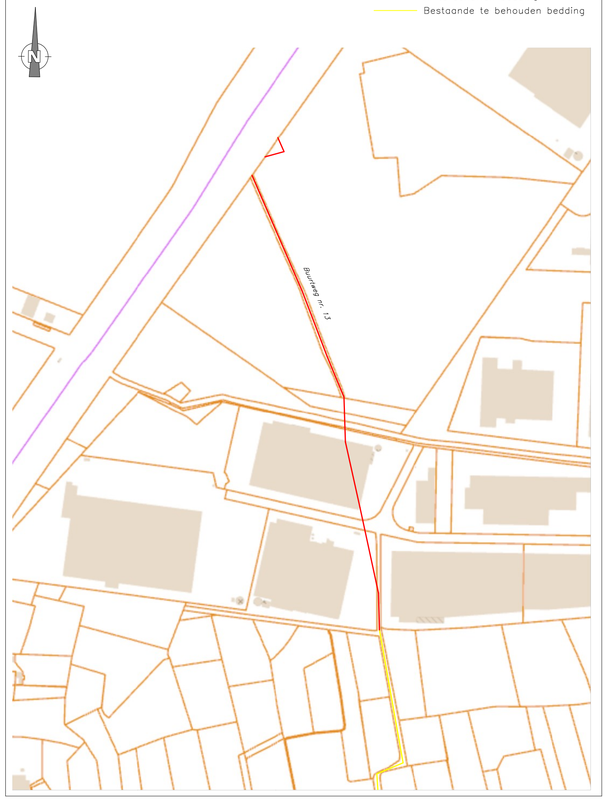

SITUATIEPLAN

Legende
- Af te schaffen bedding
- Bestaande te behouden bedding

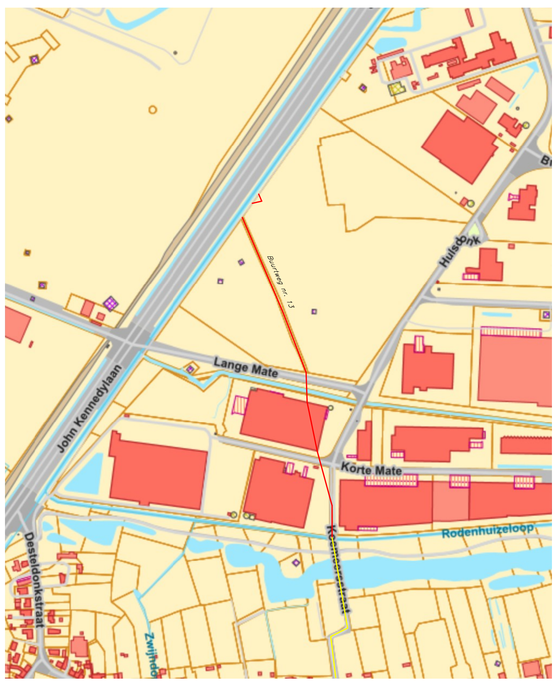

OPMETINGSPLAN

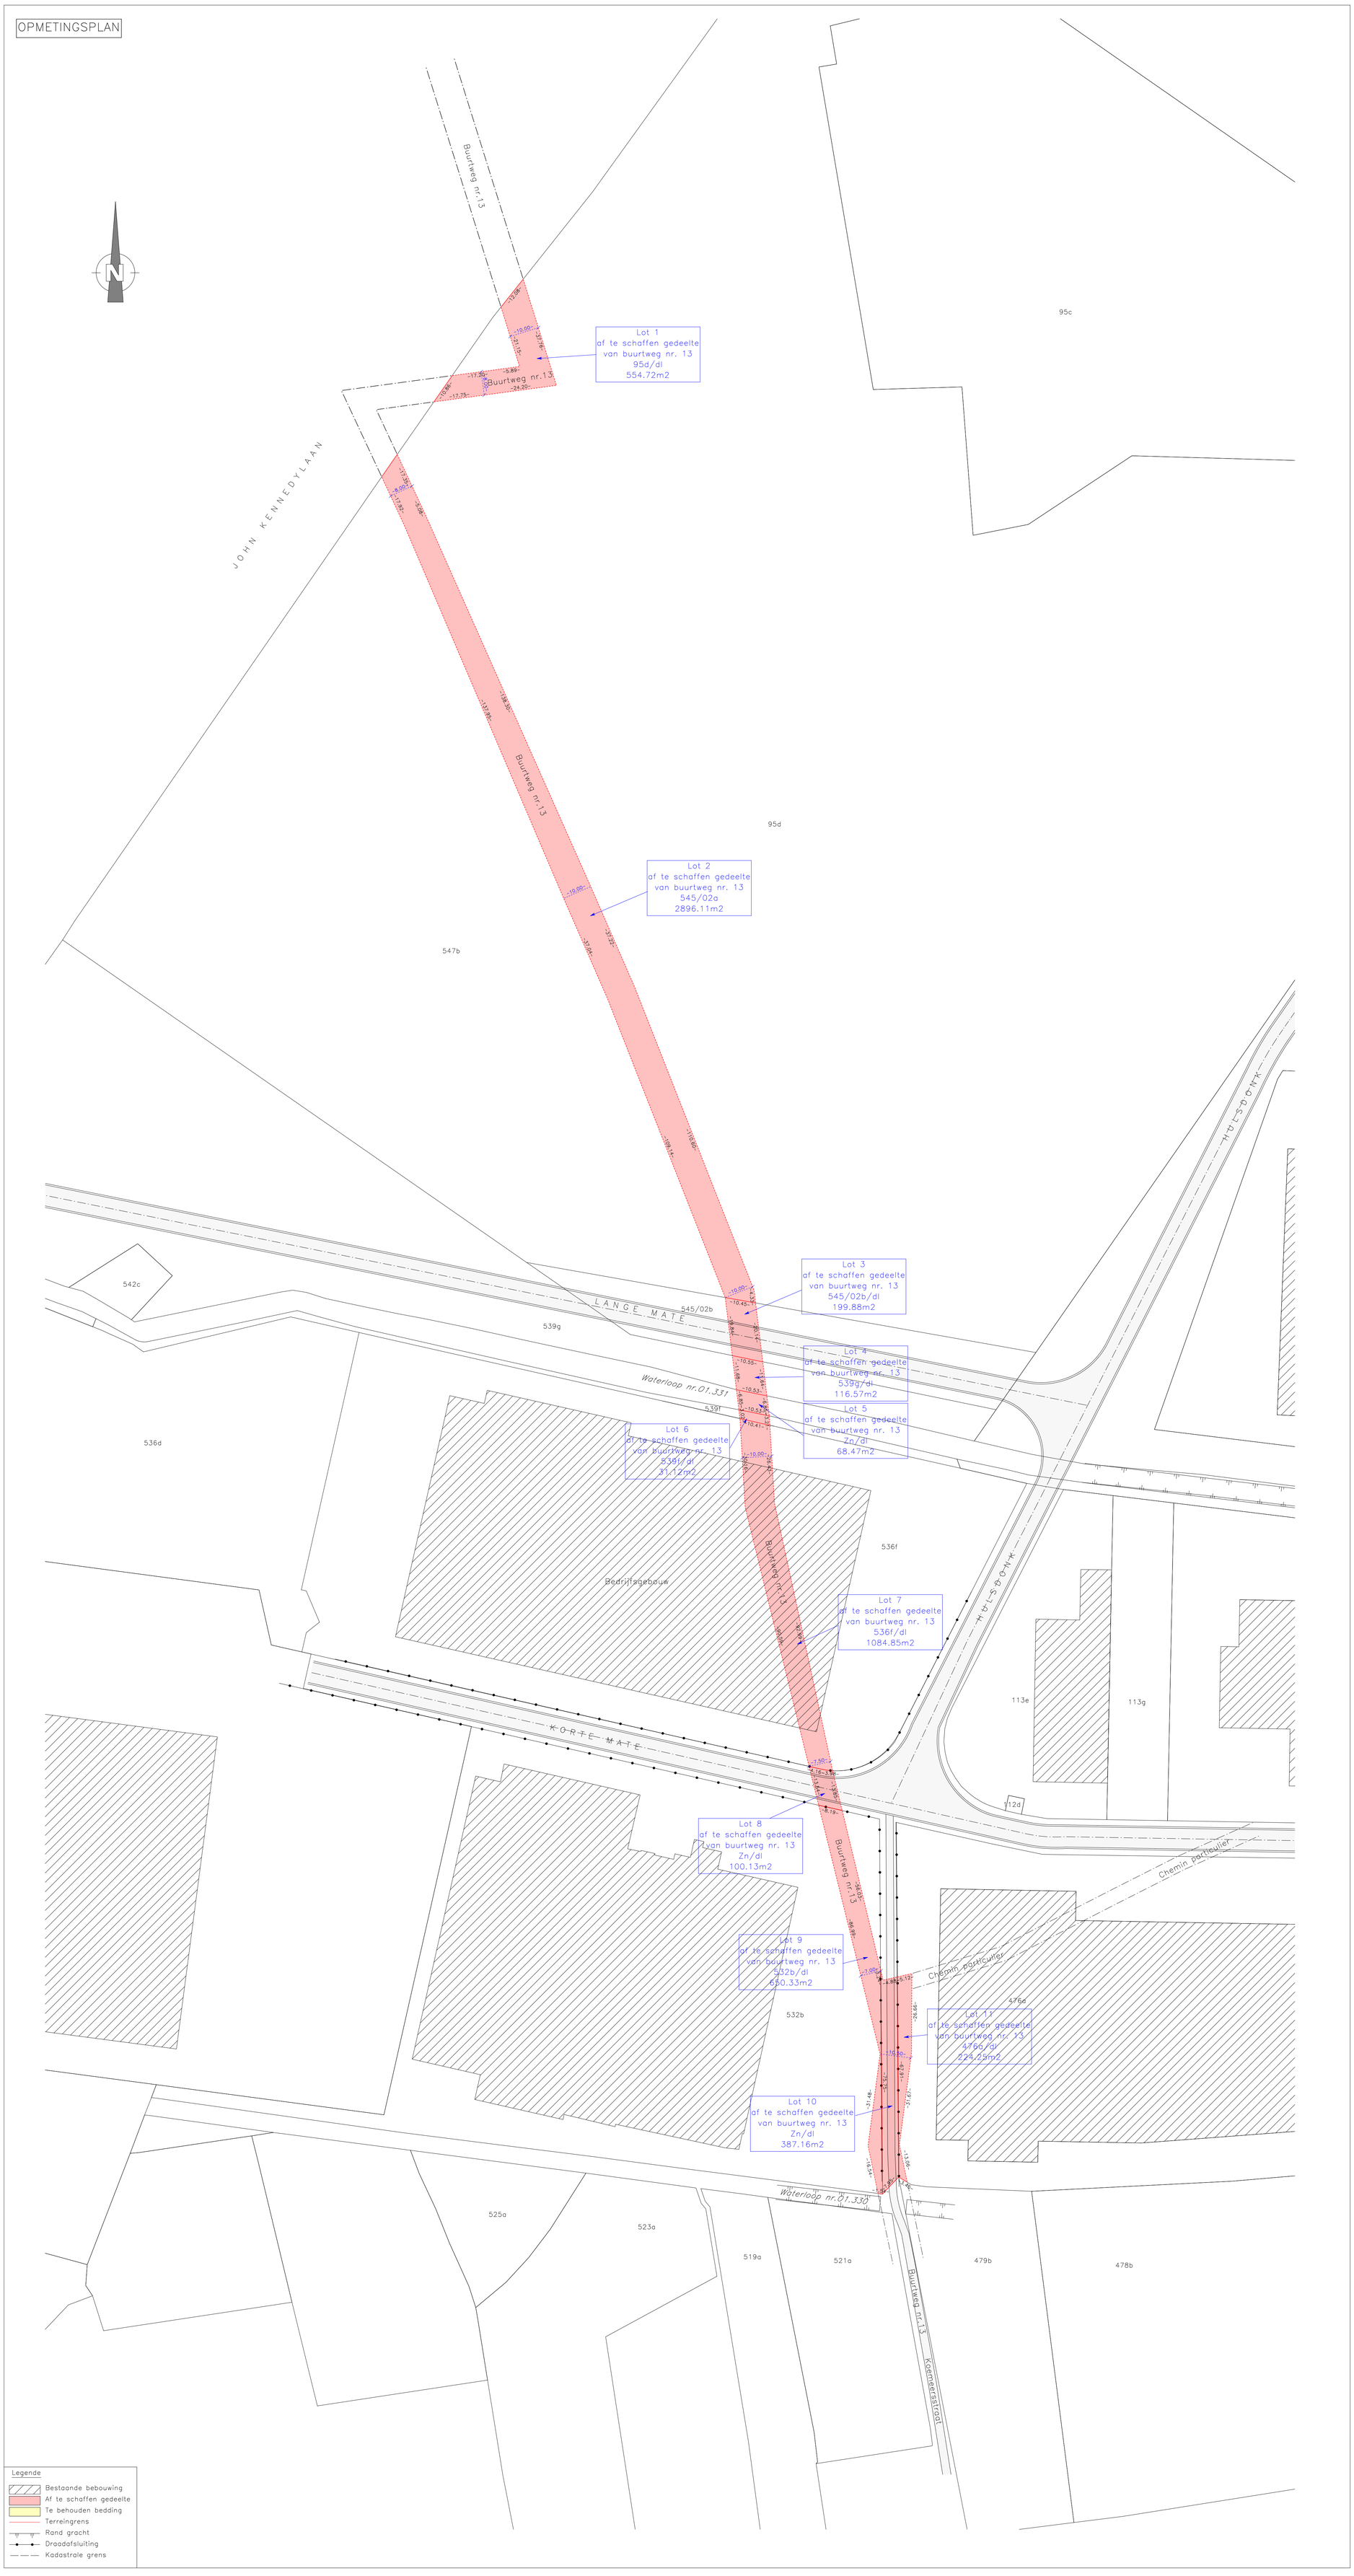

Legende
- Bestaande bebouwing
- Af te schaffen gedeelte
- Te behouden bedding
- Terreingrens
- Rand gracht
- Draadafsluiting
- Kadastrale grens