| PROVINCIE: Oost-Vlaanderen | GEMEENTE: LIEVEGEM |
| --- | --- |

LIGGING: Arisdonk tussen nr 10 en 12, 9950 Lievegem – Waarschoot

kadastraal: Lievegem, 4e afd, sectie C, dl nr 1174b

# OMGEVINGSAANVRAAG – Verkavelingsplan

Aanvrager: SoGent

TER GOEDKEURING
gezien en goedgekeurd door de gemeenteraad in zitting van:

op bevel
de secretaris

de burgemeester–voorzitter

| SCHAAL : 1/250 | DOSS: V_20240818 | DATUM :6 mei 2024 |
| --- | --- | --- |
| WIJZIGINGEN | | |

Elke eindgebruiker van de digitale versie van deze opmeting dient zich ervan te vergewissen dat de nauwkeurigheid van elk object op dit plan bepaald wordt door idealisatie, zijn relatieve en zijn absolute positie. Elk object heeft een standaardafwijking afhankelijk van de gebruikte opmetings- en karteringstechniek welke werd gekozen in functie van de specificaties van de opdracht.
Elk ontwerp of inplanting met specifieke nauwkeurigheidseisen, gebaseerd en/of ingepast op de digitale versie, dient voor uitvoering of verdere goedkeuring te worden nagetrokken en/of gecontroleerd op haalbaarheid voor het beoogde doel.

DAENINCK-AUDENAERT landmeetkundig bureau

landmeetkundig bureau Daeninck-Audenaert bv
Doornzeelsestraat 56b, 9940 Evergem
www.daeninck-audenaert.be

Daeninck Michel
Digitaal ondertekend door Daeninck Michel
Datum: 2025.07.24 09:37:35 +02'00'

DAENINCK MICHEL
beëdigd landmeter-expert
LAN 04 0393
WITTEMOER 33
9940 SLEIDINGE
gsm 0475 33 23 55
michel@lbda.be

AUDENAERT KRIS
beëdigd landmeter-expert
LAN 04 0394
CIJNSAKKERWEG 8
9080 LOCHRISTI
gsm 0495 80 21 66
kris@lbda.be

Coördinatenlijst – Lambert 72

| | | |
| --- | --- | --- |
| 1 | 97564.82 | 203823.53 |
| 2 | 97555.11 | 203811.77 |
| 3 | 97605.38 | 203794.12 |
| 4 | 97615.54 | 203806.43 |
| 5 | 97588.59 | 203814.85 |
| 6 | 97571.61 | 203820.82 |
| 7 | 97585.71 | 203770.29 |
| 8 | 97595.88 | 203782.62 |
| 9 | 97545.62 | 203800.27 |
| 10 | 97535.44 | 203787.94 |
| 11 | 97525.24 | 203775.59 |
| 12 | 97575.51 | 203757.94 |
| 13 | 97616.61 | 203807.73 |

Beschrijving der grenzen:
lijn 1–2–9–10–11: volgens ligging rooilijn, onzichtbare grenslijn, volgens bron 2
lijn 1–13–4–3–8–7–12–11: onzichtbare grenzen, volgens bron 2
lijn 1–6–5–4, 2–3,8–9,7–10: onzichtbare grenzen, nieuwe grenslijnen, volgens bron 1

Bronnen:
1/ Verkavelingsvergunning OMV2024087307, d.d. 28.01.2025
2/ Proces verbaal van meting, landmeter–expert Standaert, d.d. 25.06.2014
3/ digitaal kadastraal plan

Punten zijn niet gematerialiseerd op het terrein.

## LEGENDE
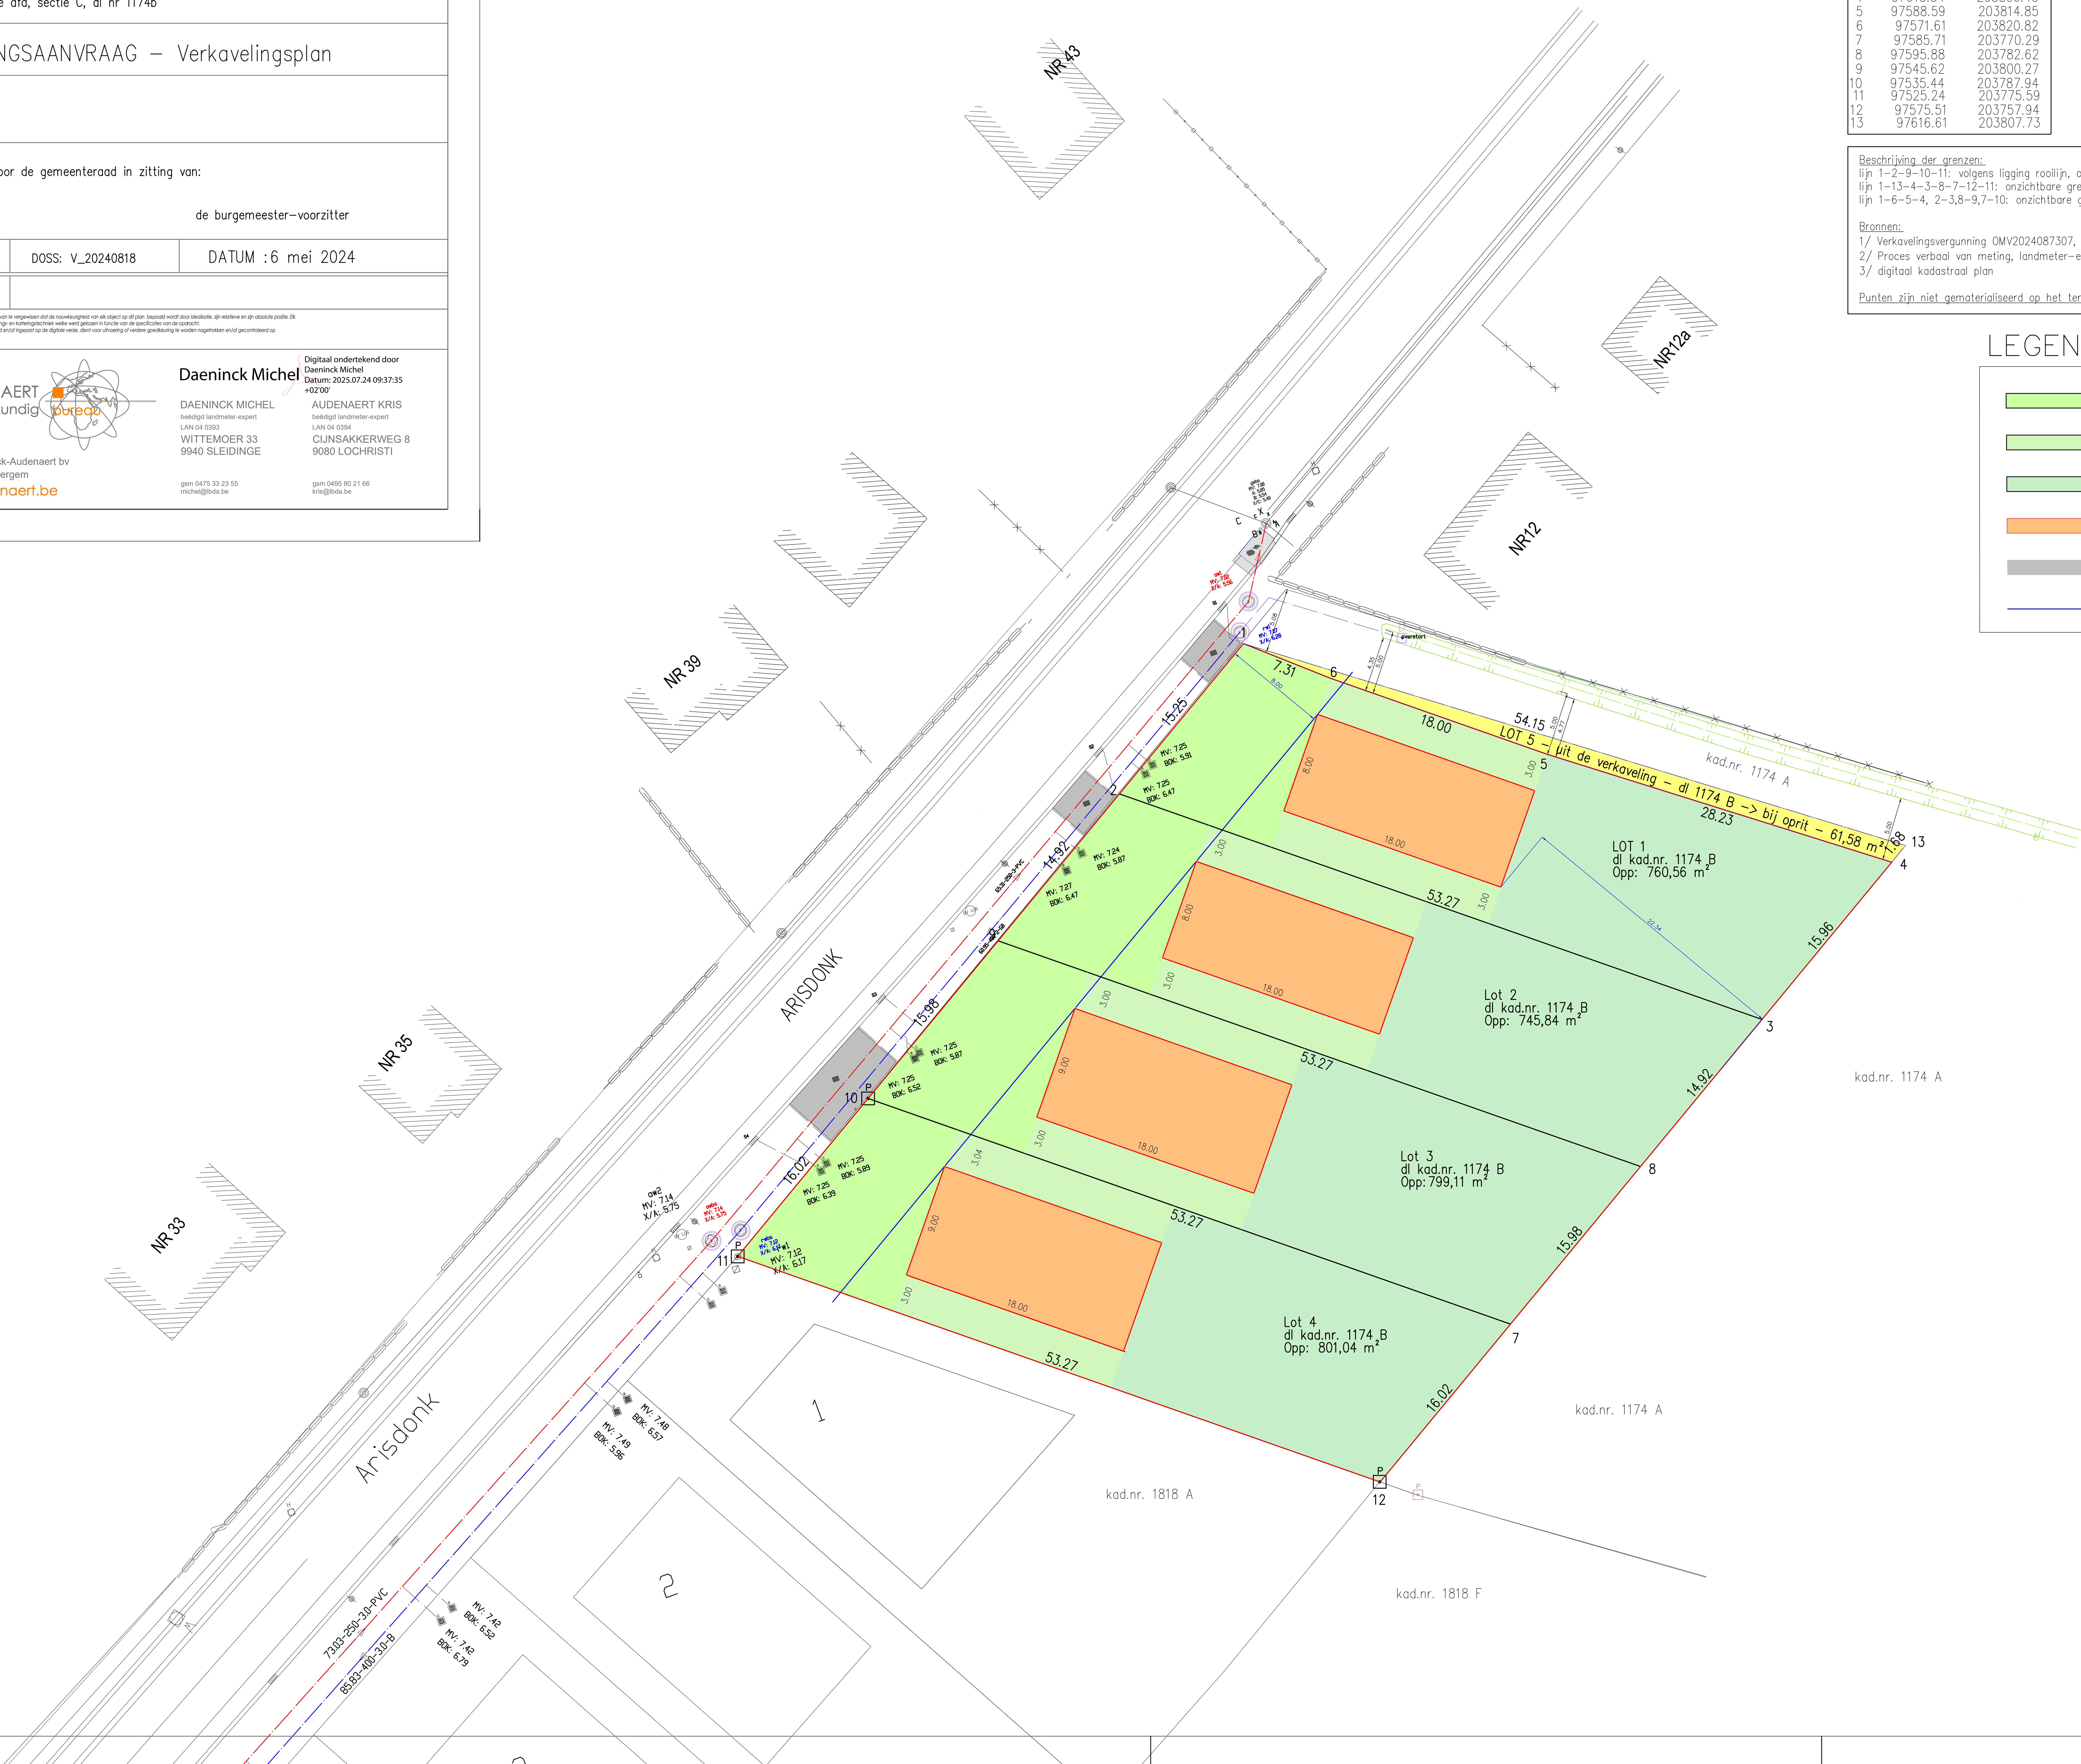
- VOORTUIN
- ZIJTUIN
- ACHTERTUIN
- BOUWZONE
- OPRIT
- VOORBOUW / ACHTERBOUWLIJN