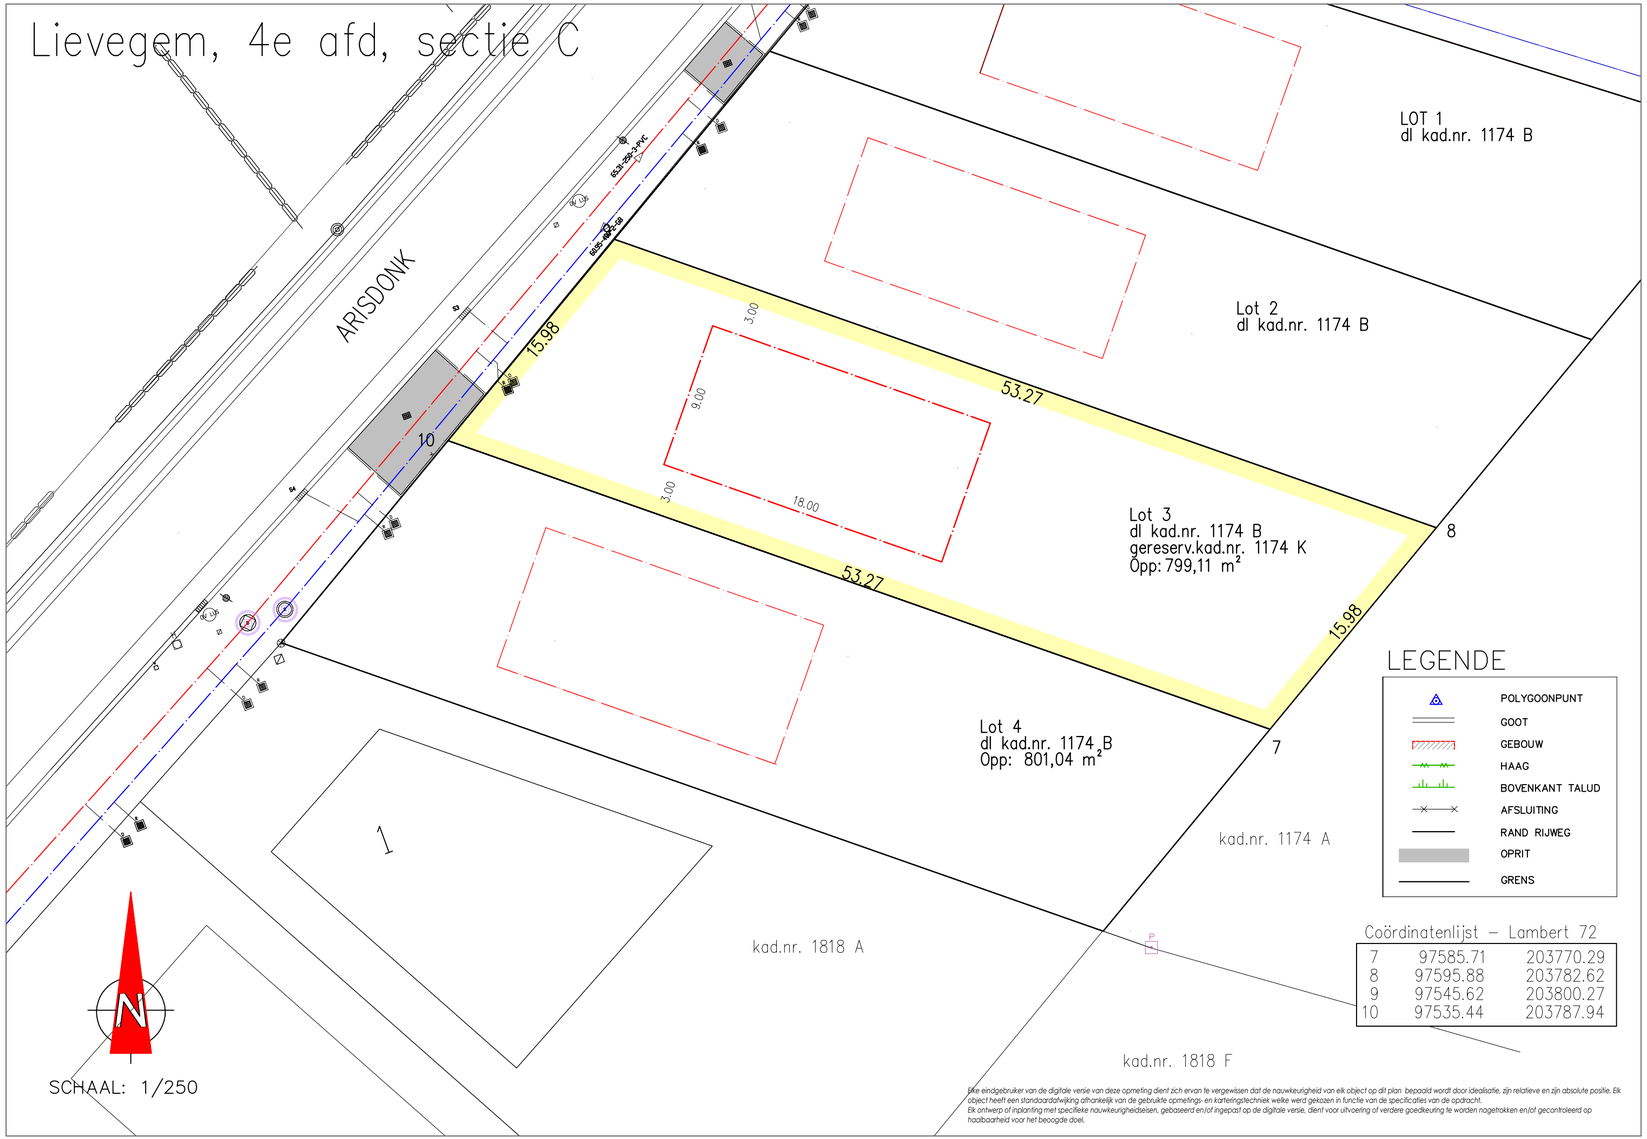

Elke eindgebruiker van de digitale versie van deze opmeting dient zich ervan te vergewissen dat de nauwkeurigheid van elk object op dit plan bepaald wordt door idealisatie, zijn relatieve en zijn absolute positie. Elk object heeft een standaardafwijking afhankelijk van de gebruikte opmetings- en karteringstechniek welke werd gekozen in functie van de specificaties van de opdracht. Elk ontwerp of inplanting met specifieke nauwkeurigheidseisen, gebaseerd en/of ingepast op de digitale versie, dient voor uitvoering of verdere goedkeuring te worden nagetrokken en/of gecontroleerd op haalbaarheid voor het beoogde doel.

Proces-verbaal van meting

Op datum van 18 juli 2025

is ondergetekende, de vennootschap landmeetkundig bureau Daeninck-Audenaert & Taillieu bv, maatschappelijke zetel te 9940 Evergem, Doornzeelsestraat 56 B, (beroepsverzekering bij Allianz Belgium nv (ZCN600025181)),

en hierbij vertegenwoordigd door Michel Daeninck, lic. landmeter-expert, beëdigd door de rechtbank van eerste aanleg te Gent, ingeschreven op het tableau van landmeters-experten onder nr LAN 04 0393,

overgegaan tot de opmeting van de afgebeelde percelen grond gelegen te Arisdonk 10, 9950 Lievegem

en kadastraal gekend als Lievegem, 4e afd, sectie C, dln nr 1174 B

Ik heb bevonden dat het onroerend goed, hierna genoemd LOT 3, voorgesteld door de veelhoek " 7-8-9-10-7 "
een oppervlakte heeft van:

799 m² 11 dm²

(zevenhonderd negenennegentig m² elf dm²)

In de punten 7-8-9-10 werden nieuwe eigendomspalen geplaatst (type fenopaal)
Opmeting in Lambert'72-coördinatenstelsel, hoogte TAW.
Alles volgens maten en aanduidingen op bijgevoegd plan.

Beschrijving der grenzen:
lijn 9-10: volgens ligging rooilijn, onzichtbare grenslijn, volgens bron 2
lijn 7-8: onzichtbare grenslijn, volgens bron 2
lijn 9-8, 7-10: onzichtbare grenzen, nieuwe grenslijnen, volgens bron 1

Bronnen:
1/ Verkavelingsvergunning OMV2024087307, d.d. 28.01.2025
2/ Proces verbaal van meting, landmeter-expert Standaert, d.d. 25.06.2014
3/ digitaal kadastraal plan

Daeninck Michel

Digitaal ondertekend door Daeninck Michel
Datum: 2025.07.24 09:33:47 +02'00'

Dossiernr: V_20240818_PV3
Ref AAPD: 44072-10941

Michel Daeninck
landmeter-expert

DAENINCK-AUDENAERT en TAILLIEU landmeetkundig bureau

DAENINCK MICHEL
beëdigd landmeter-expert
LAN 04 0393
tel. 09 430 94 55
gsm 0475 33 23 55
michel@lbda.be

AUDENAERT KRIS
beëdigd landmeter-expert
LAN 04 0394
tel. 09 430 94 55
gsm 0495 80 21 66
kris@lbda.be

TAILLIEU KRISTOF
beëdigd landmeter-expert
LAN 08 1358
tel. 09 430 94 55
gsm 0486 48 96 77
kristof@lbda.be

landmeetkundig bureau Daeninck-Audenaert bv
Doornzeelsestraat 56 B - 9940 Evergem
www.lbda.be