

Legende


- Bestaande verkeersborden
- Geplande verkeersborden
- Te verwijderen verkeersborden
- Bestaande wegmarkeringen
- Geplande wegmarkeringen
- Te verwijderen wegmarkeringen

Straatmeubilair

- Gepland paaltje
- Bestaand paaltje
- Te verwijderen paaltje

Overige

- Ander gepland dossier (in voorbereiding bij MOBBED)
- hulplijn

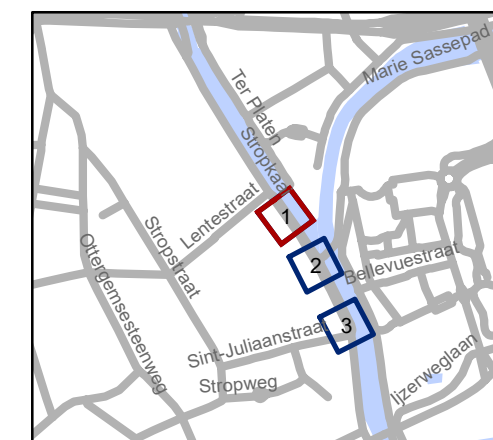


gent: Mobiliteitsbedrijf stad Gent
Verkeerstechnische taken




Stropkaai locatie verkeersfilter

Dossiernummer P-765436

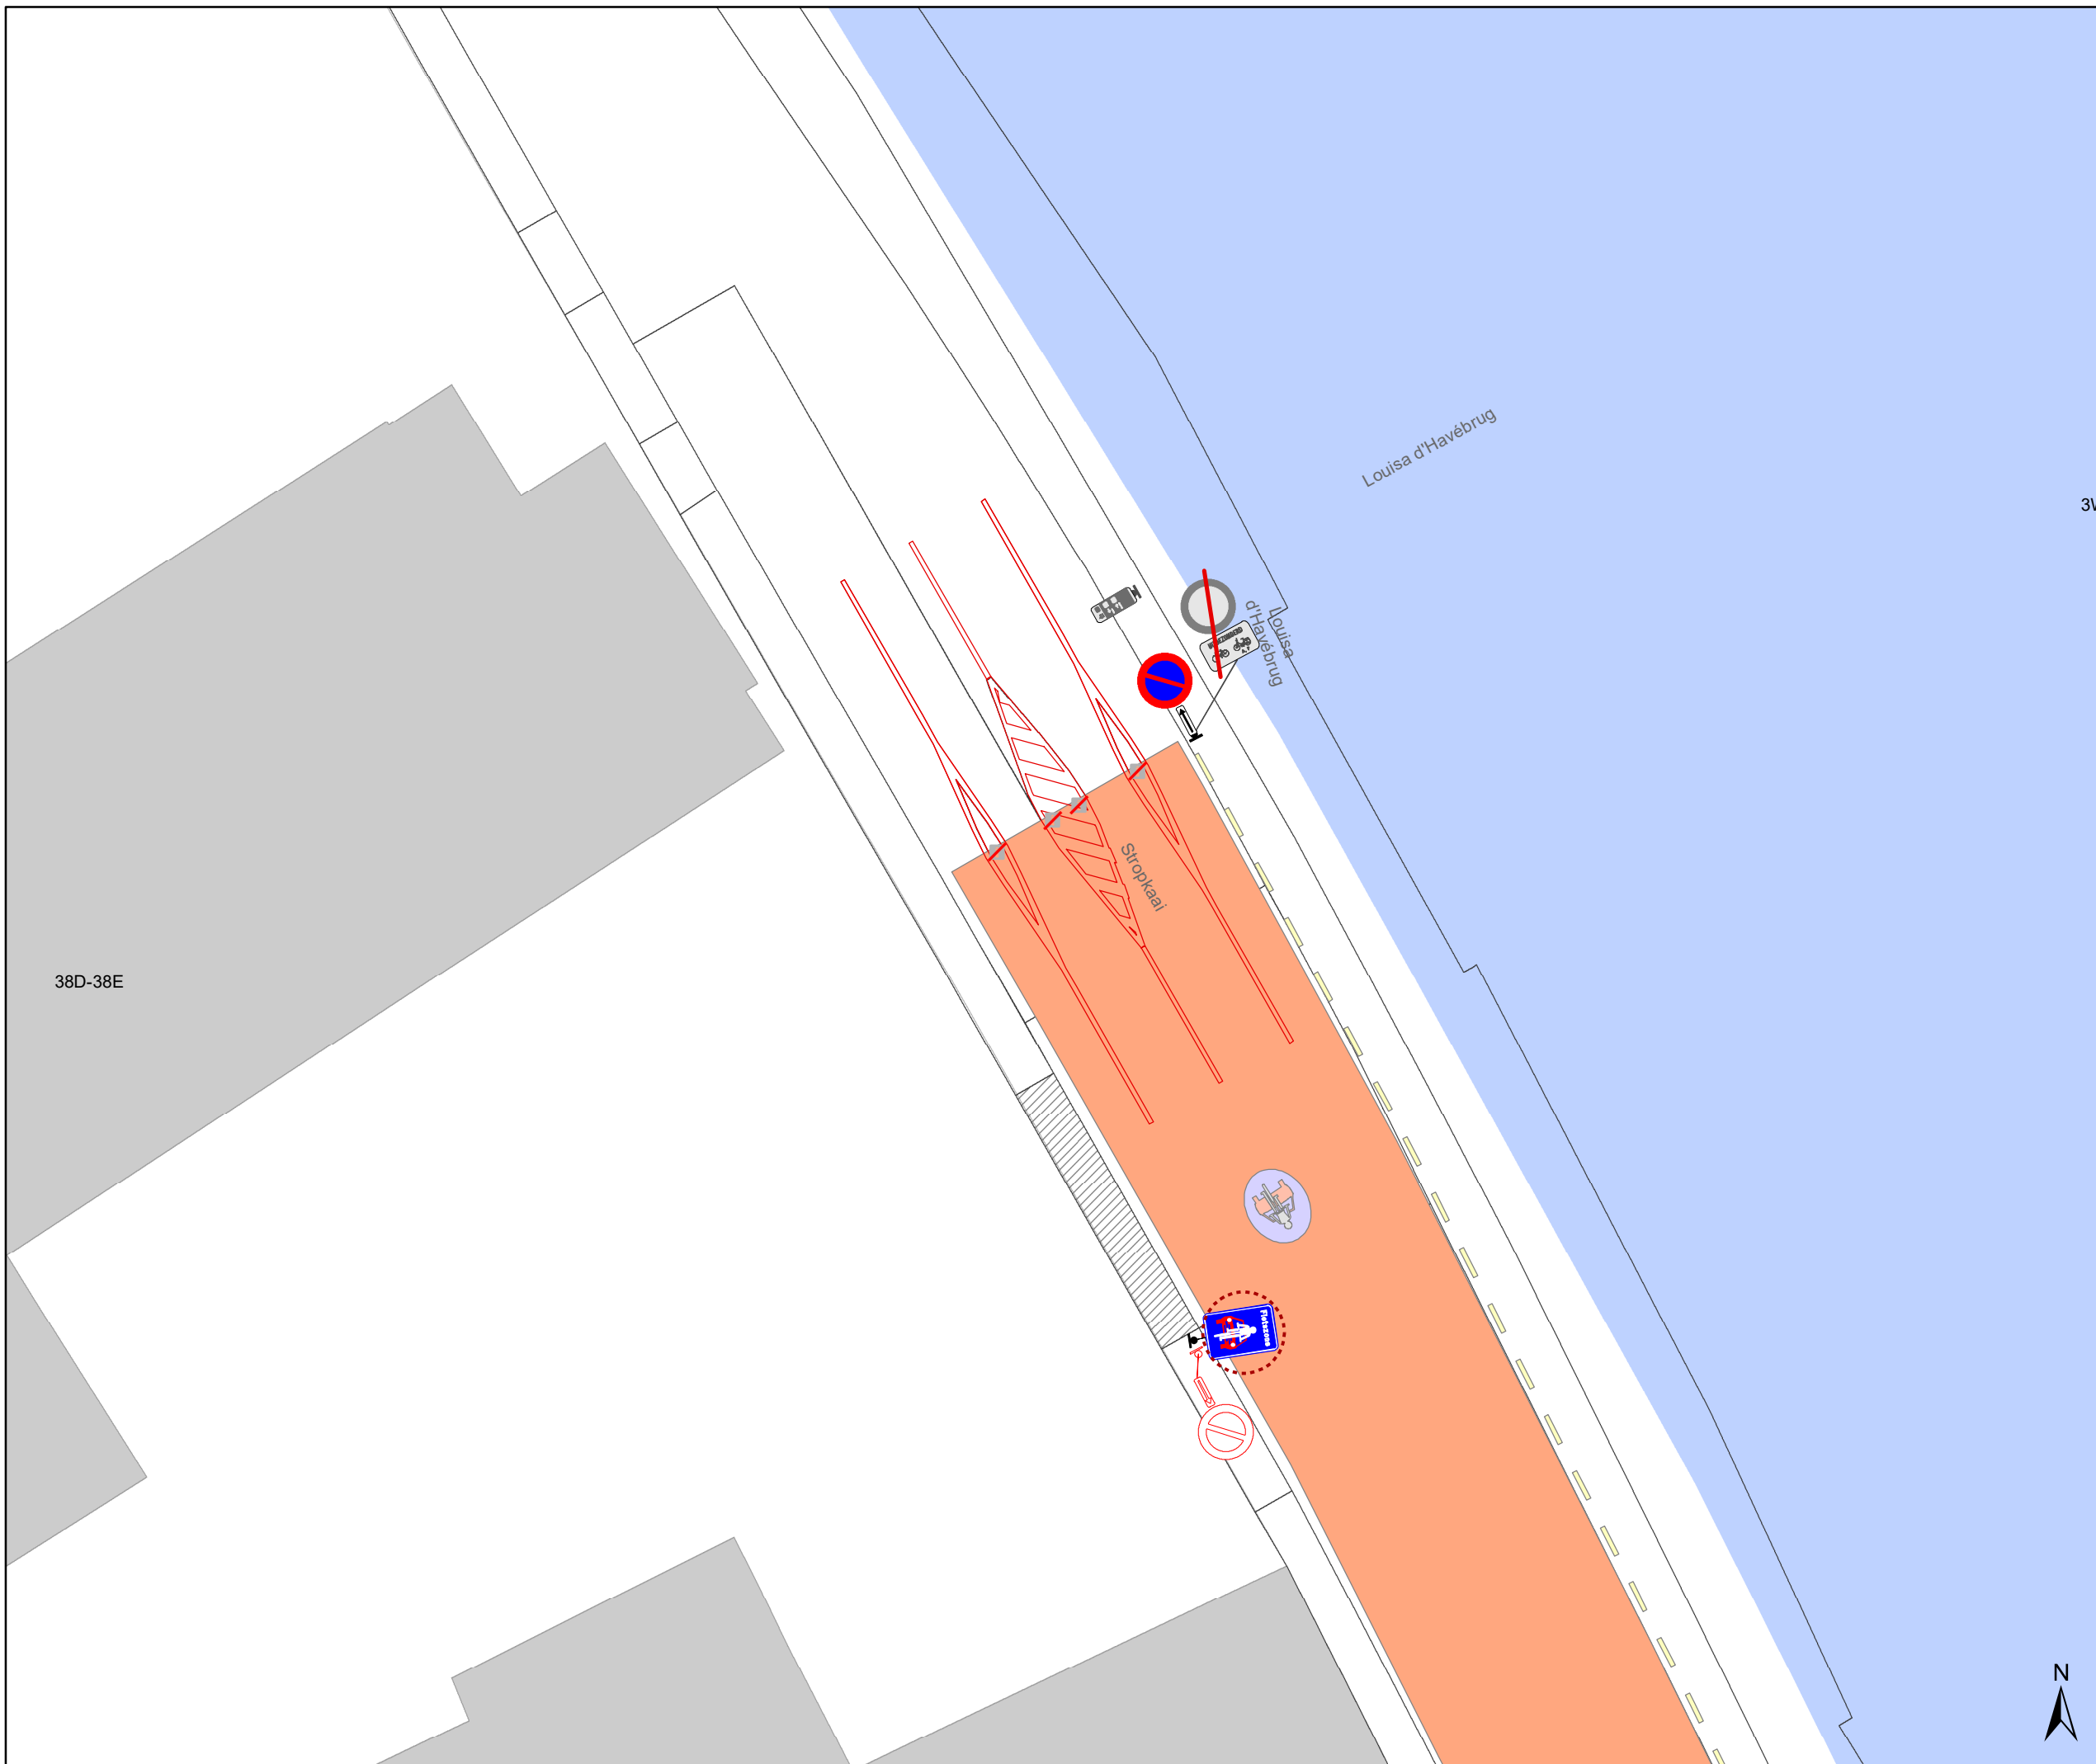


DATUM	SCHAAL	PLAN	P.FORMAAT
10/09/2025	1/200	1/3	A3



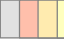

Legende


-  Bestaande verkeersborden
-  Geplande verkeersborden
-  Te verwijderen verkeersborden
-  Bestaande wegmarkeringen
-  Geplande wegmarkeringen
-  Te verwijderen wegmarkeringen

Straatmeubilair

-  Gepland paaltje
-  Bestand paaltje
-  Te verwijderen paaltje

Overige

-  Ander gepland dossier (in voorbereiding bij MOBBED)
-  hulplijn

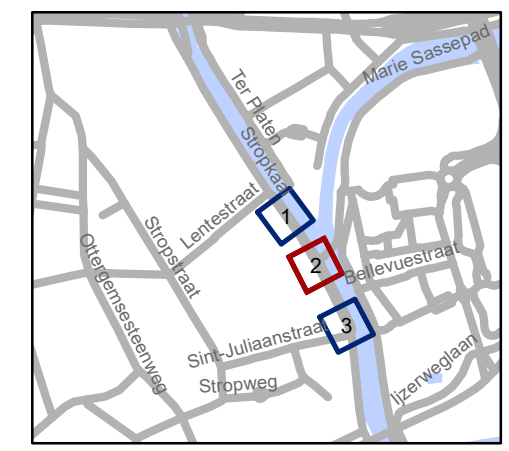

gent: Mobiliteitsbedrijf stad Gent
Verkeerstechnische taken

Stropkaai locatie verkeersfilter

Dossiernummer P-765436

DATUM	SCHAAL	PLAN	P.FORMAAT
10/09/2025	1/200	2/3	A3



38D-38E




3W





Legende


-  Bestaande verkeersborden
-  Geplande verkeersborden
-  Te verwijderen verkeersborden
-  Bestaande wegmarkeringen
-  Geplande wegmarkeringen
-  Te verwijderen wegmarkeringen

Straatmeubilair

-  Gepland paaltje
-  Bestand paaltje
-  Te verwijderen paaltje

Overige

-  Ander gepland dossier (in voorbereiding bij MOBBED)
-  hulplijn

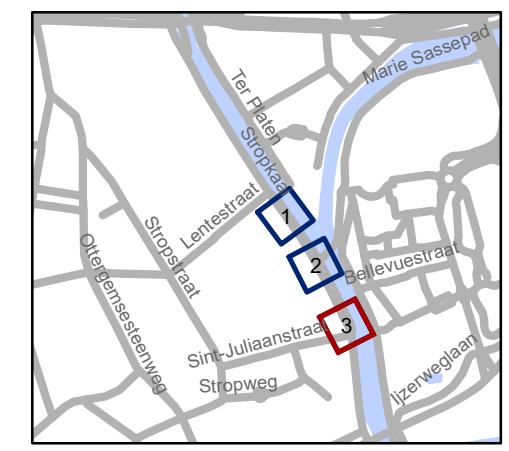

gent: Mobiliteitsbedrijf stad Gent
Verkeerstechnische taken

Stropkaai
locatie verkeersfilter

Dossiernummer P-765436

DATUM	SCHAAL	PLAN	P.FORMAAT
10/09/2025	1/200	3/3	A3

