

Legende

-  Bestaande verkeersborden
-  Geplande verkeersborden
-  Te verwijderen verkeersborden
-  Bestaande wegmarkeringen
-  Geplande wegmarkeringen
-  Te verwijderen wegmarkeringen
-  Rijbaankussen gepland
-  Ander gepland dossier (in voorbereiding bij MOBBER)
-  Ander gepland dossier (ter uitvoering bij DWBW)
-  Ontwerp heraanleg
-  Parkeerautomaat niet terugplaatsen na heraanleg

Te plaatsen infobord (pag.1)

P

automaat

MAANDAG-ZATERDAG


9u-23u

Geef je nummerplaat in voor een geldig parkeerticket

CODE MOBIEL

GE0153

ZONE ORANJE

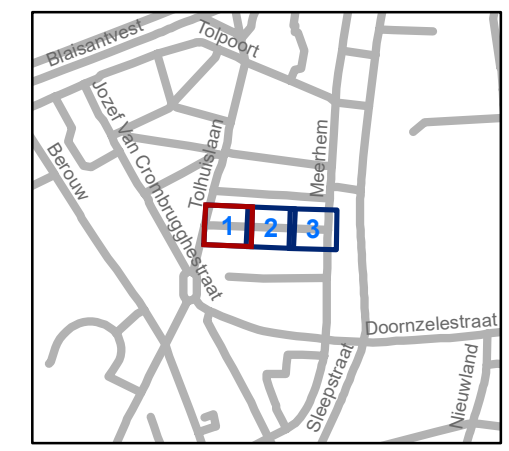

gent:

Mobiliteitsbedrijf stad Gent
Verkeerstechnische taken

Jacob van Maerlantstraat
Definitieve heraanleg

Dossiernummer P-765832

DATUM	SCHAAL	PLAN	P FORMAAT
17/11/2025	1/200	1/3	A3



Legende

-  Bestaande verkeersborden
-  Geplande verkeersborden
-  Te verwijderen verkeersborden
-  Bestaande wegmarkeringen
-  Geplande wegmarkeringen
-  Te verwijderen wegmarkeringen
-  Rijbaankussen gepland
-  Ander gepland dossier (in voorbereiding bij MOBBD)
-  Ander gepland dossier (ter uitvoering bij DWBW)
-  Ontwerp heraanleg
-  Parkeerautomaat niet terugplaatsen na heraanleg

Te plaatsen infobord (pag.1)

P

automaat


MAANDAG-ZATERDAG
9u-23u

Geef je nummerplaat in voor een geldig parkeerticket

CODE MOBIEL

GE0153

ZONE ORANJE

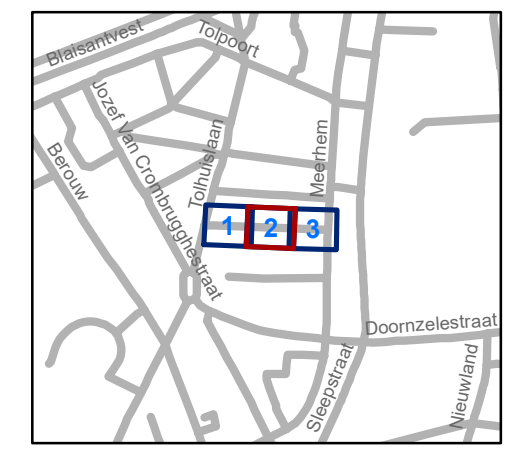


gent: Mobiliteitsbedrijf stad Gent
Verkeerstechnische taken

Jacob van Maerlantstraat
Definitieve heraanleg

Dossiernummer P-765832

DATUM	SCHAAL	PLAN	P FORMAAT
17/11/2025	1/200	2/3	A3



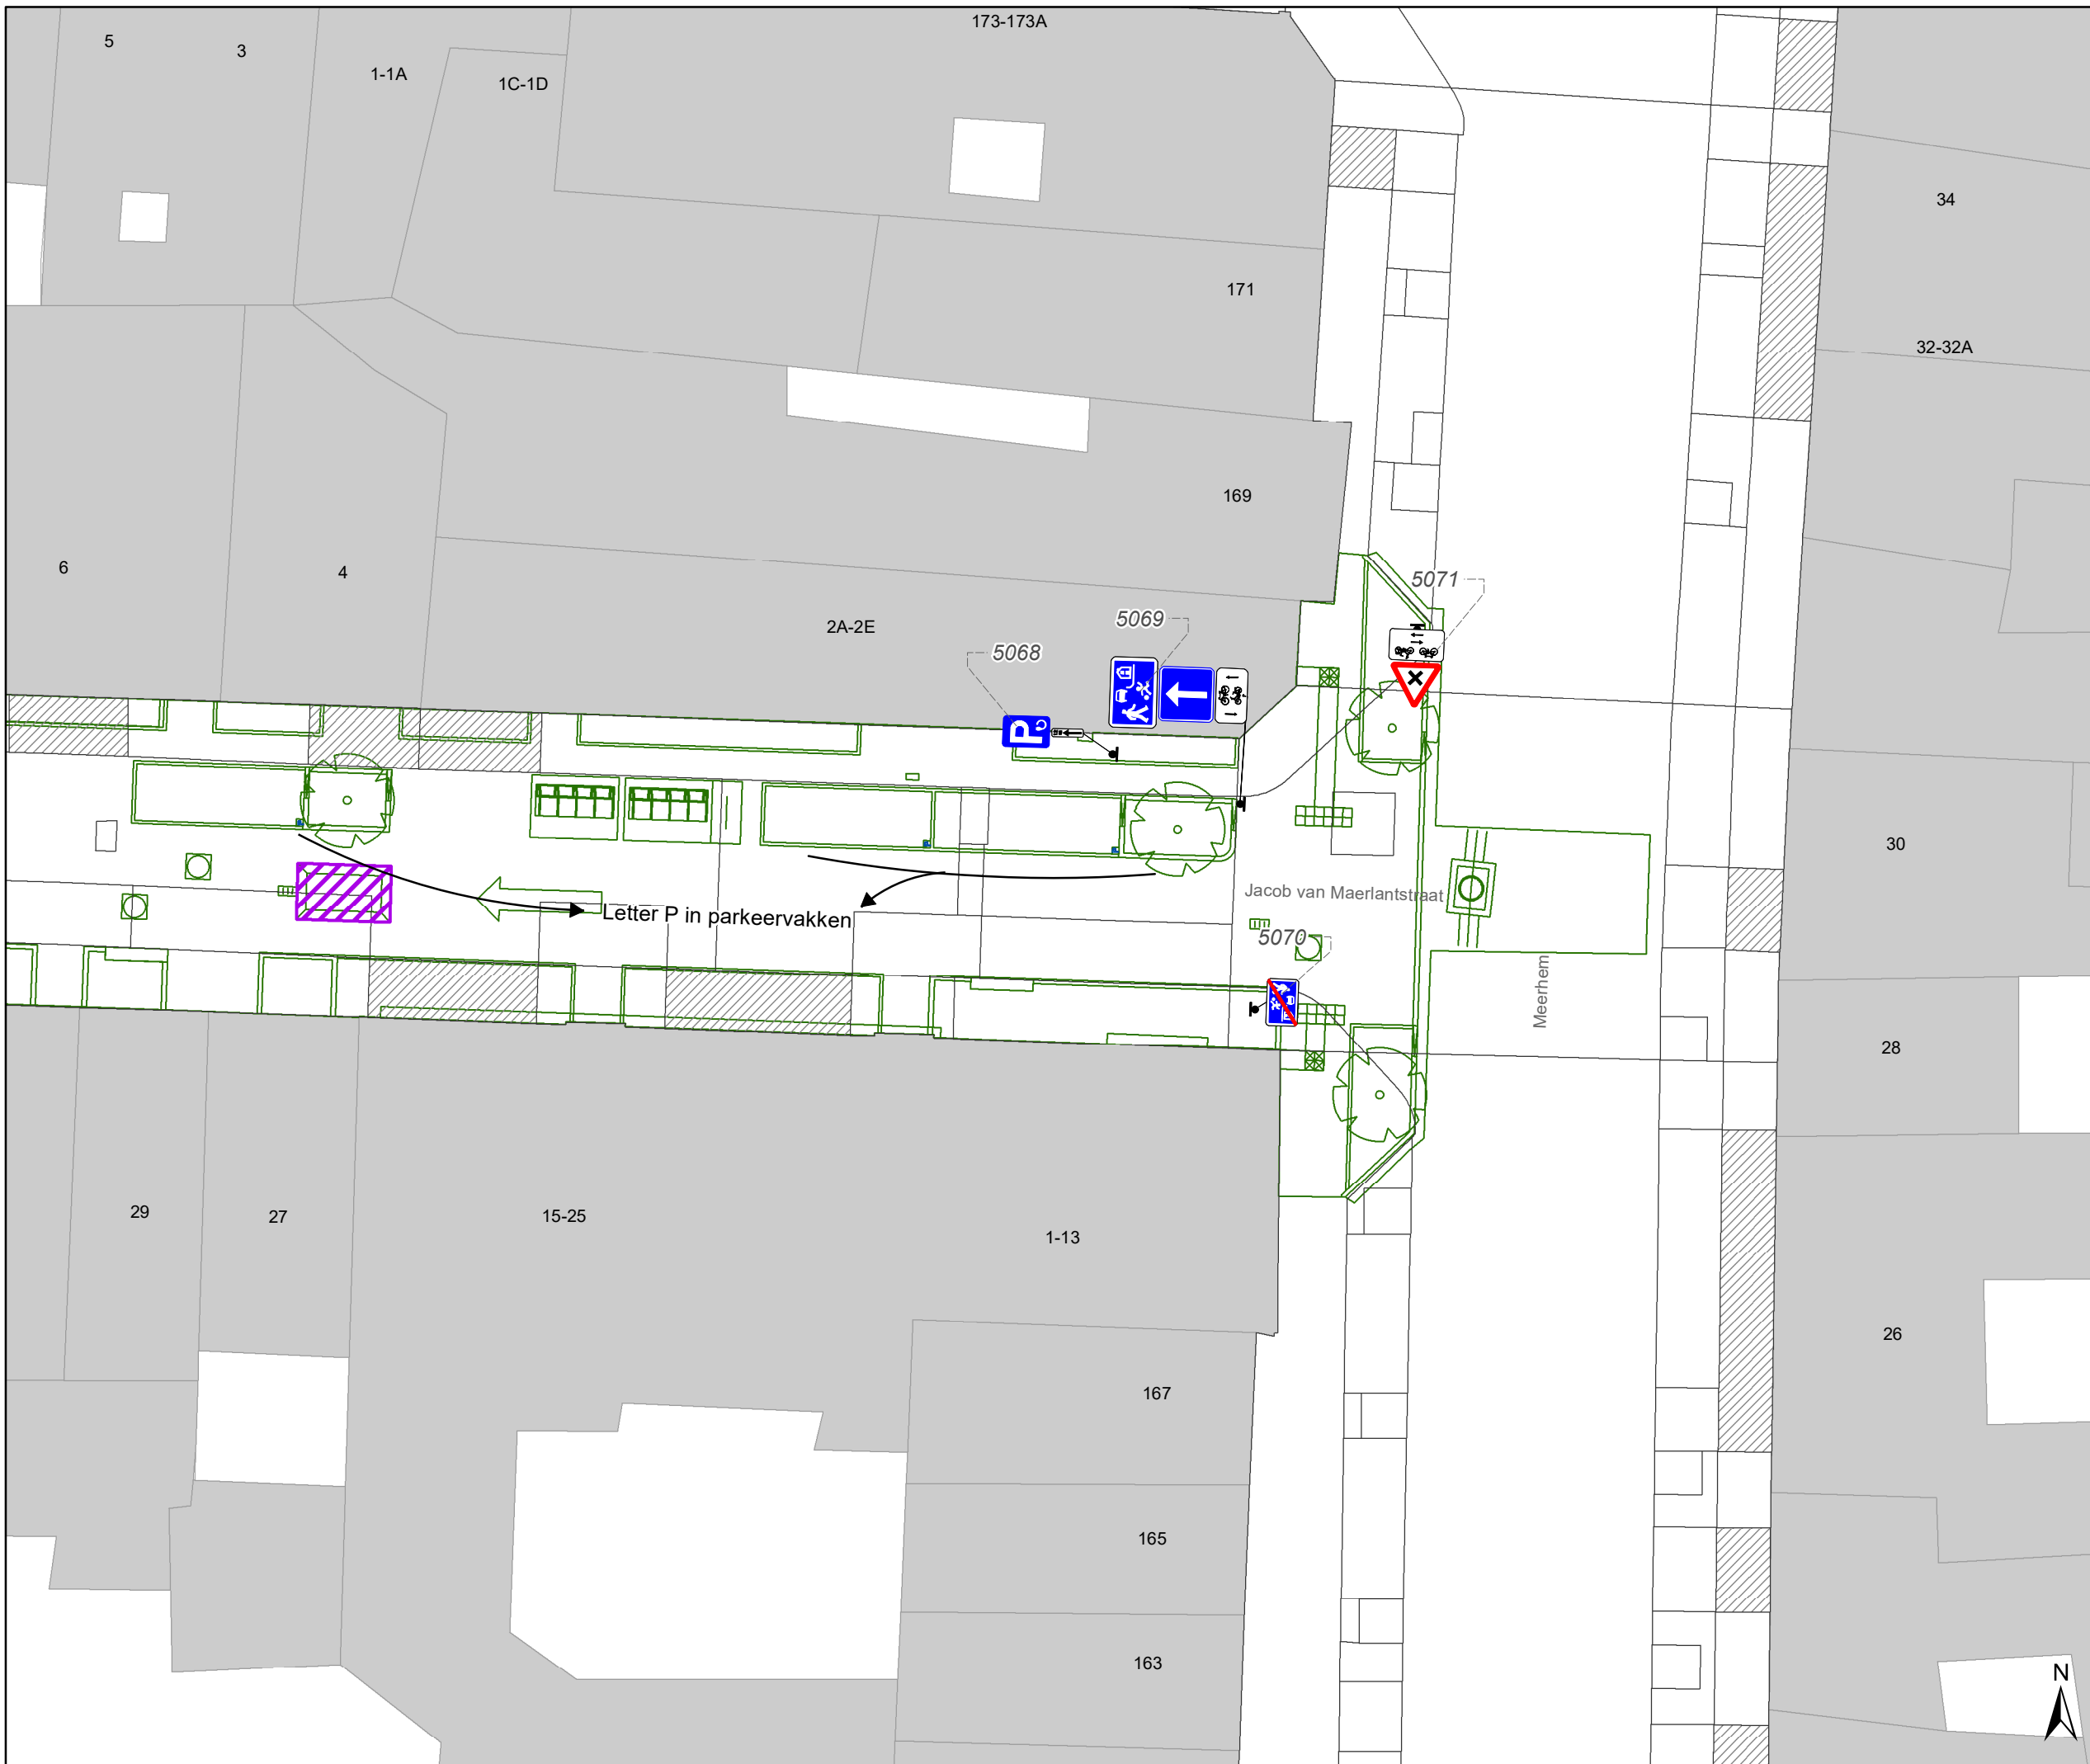

Legende

-  Bestaande verkeersborden
-  Geplande verkeersborden
-  Te verwijderen verkeersborden
-  Bestaande wegmarkeringen
-  Geplande wegmarkeringen
-  Te verwijderen wegmarkeringen
-  Rijbaankussen gepland
-  Ander gepland dossier (in voorbereiding bij MOBBD)
-  Ander gepland dossier (ter uitvoering bij DWBW)
-  Ontwerp heraanleg
-  Parkeerautomaat niet terugplaatsen na heraanleg

Te plaatsen infobord (pag.1)

P

→


automaat

MAANDAG-ZATERDAG
9u-23u

Geef je nummerplaat in voor een geldig parkeerticket

CODE MOBIEL
GE0153

ZONE ORANJE

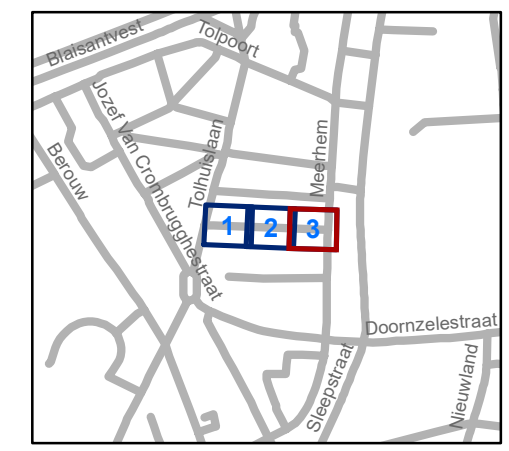

gent: Mobiliteitsbedrijf stad Gent
Verkeerstechnische taken

Jacob van Maerlantstraat
Definitieve heraanleg

Dossiernummer P-765832

DATUM	SCHAAL	PLAN	P FORMAAT
17/11/2025	1/200	3/3	A3