Nr.	Datum	Historiek
1	30/06/2025	Afstand van wegen

PROVINCIE OOST-VLAANDEREN

STAD GENT (Mariakerke)

Dossiernummer: **90301902**

Projectnaam:

Project
Broekstraat – Kleine Broekstraat

Nummer: **90301902/AW/1**

Naam: **Grondplan**
afstand van wegen

Datum: 30/06/2025
Schaal: verschillende
Opgemeten: BB / JV
Opgemaakt: BB

GOEGEBEUR STUDIEBURO
scire est mensurare

Kestelstraat 2
9880 Aalter
Tel:+32 (0)9 377 13 93

ing. D. GOEGEBEUR
Lan040996
Bestuurder

Voor akkoord,

Huysman Promoties
vertegenwoordigd door D. Huysman
Stationsstraat 77
9900 Eeklo

Gezien en goedgekeurd door het College van Burgemeester en Schepenen van Gent,
in zitting van:

In opdracht,

Algemeen Directeur, De Burgemeester,

Gezien en goedgekeurd door de gemeenteraad van Gent,
in zitting van:

In opdracht,

Algemeen Directeur, De Voorzitter,

Uittreksel uit het kadastraal plan

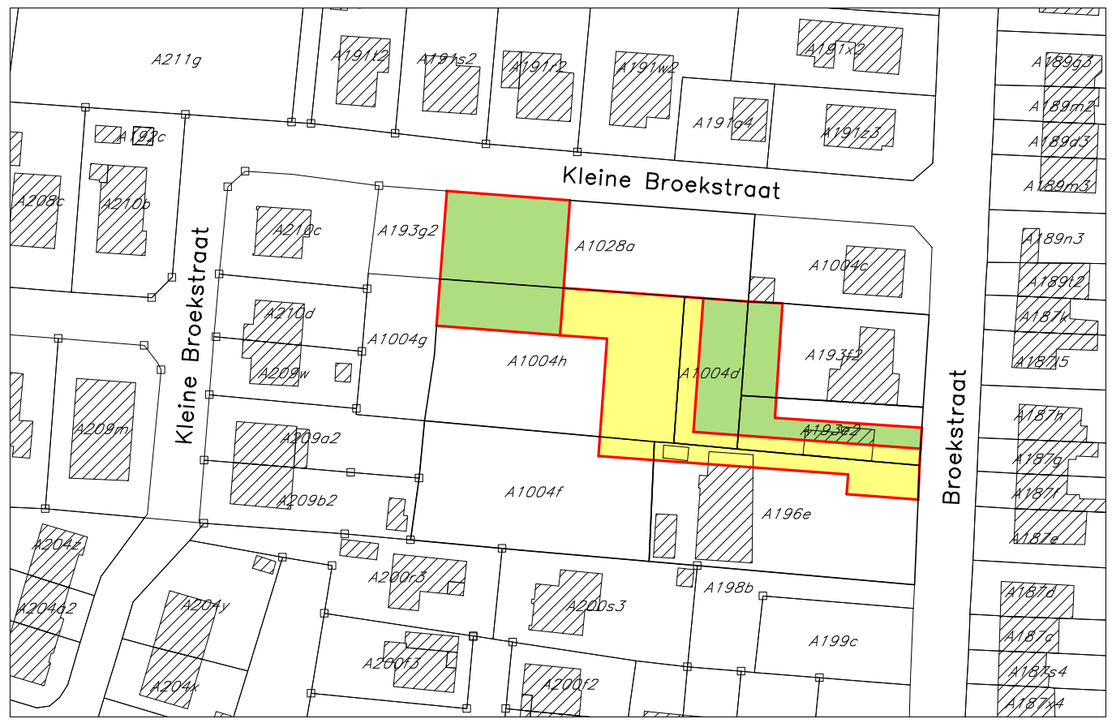

"©De Algemene Administratie van de Patrimoniumdocumentatie is enige eigenaar van de kadastrale gegevens 1.1.2025 die op dit document voorkomen"

schaal : 1/1.250

Coördinatentabel

(Lambert 72)

Nr.	X (m)	Y (m)
1	101525,82	197233,63
2	101533,55	197240,70
3	101502,90	197276,24
4	101523,60	197294,09
5	101529,59	197287,15
6	101534,16	197281,85
7	101516,67	197266,57
8	101536,73	197243,61
9	101504,92	197315,74
10	101518,50	197327,45
11	101502,08	197346,57
12	101481,15	197328,59
13	101497,60	197309,42
14	101503,86	197302,16
15	101485,69	197286,48
16	101519,04	197247,82
17	101515,91	197245,12

Bemating

(in m)

13-14	9,60
14-15	24,00
15-16	51,06
16-17	4,14
1-17	15,17
1-2	10,48
2-3	46,93
3-4	27,34
4-9	28,60
9-13	9,68
6-7	23,24
7-8	30,49
2-8	4,30
2-3	46,93
3-4	27,34
4-5	9,17
5-6	7,00
12-13	25,25
11-12	27,59
10-11	25,20
9-10	17,93
9-13	9,68

Tabel der in te nemen gronden

	Kadastrale gegevens		Naam en adres van de eigenaar	Aard	In te nemen	
	Afd-Sec	Nummers			m2	dm2
Lot A	29 – A	193e2,196e, 1004d, 1004f 1004h	Huysman Promoties vertegenwoordigd door D. Huysman Stationsstraat 77 9900 Eeklo	weg	1093	28
Lot B		193e2,193f2, 1004d		groen	572	64
Lot C		1004h, 1028a		groen	696	07

Grondplan

0 5 10 15 20 25m

Schaal : 1/500

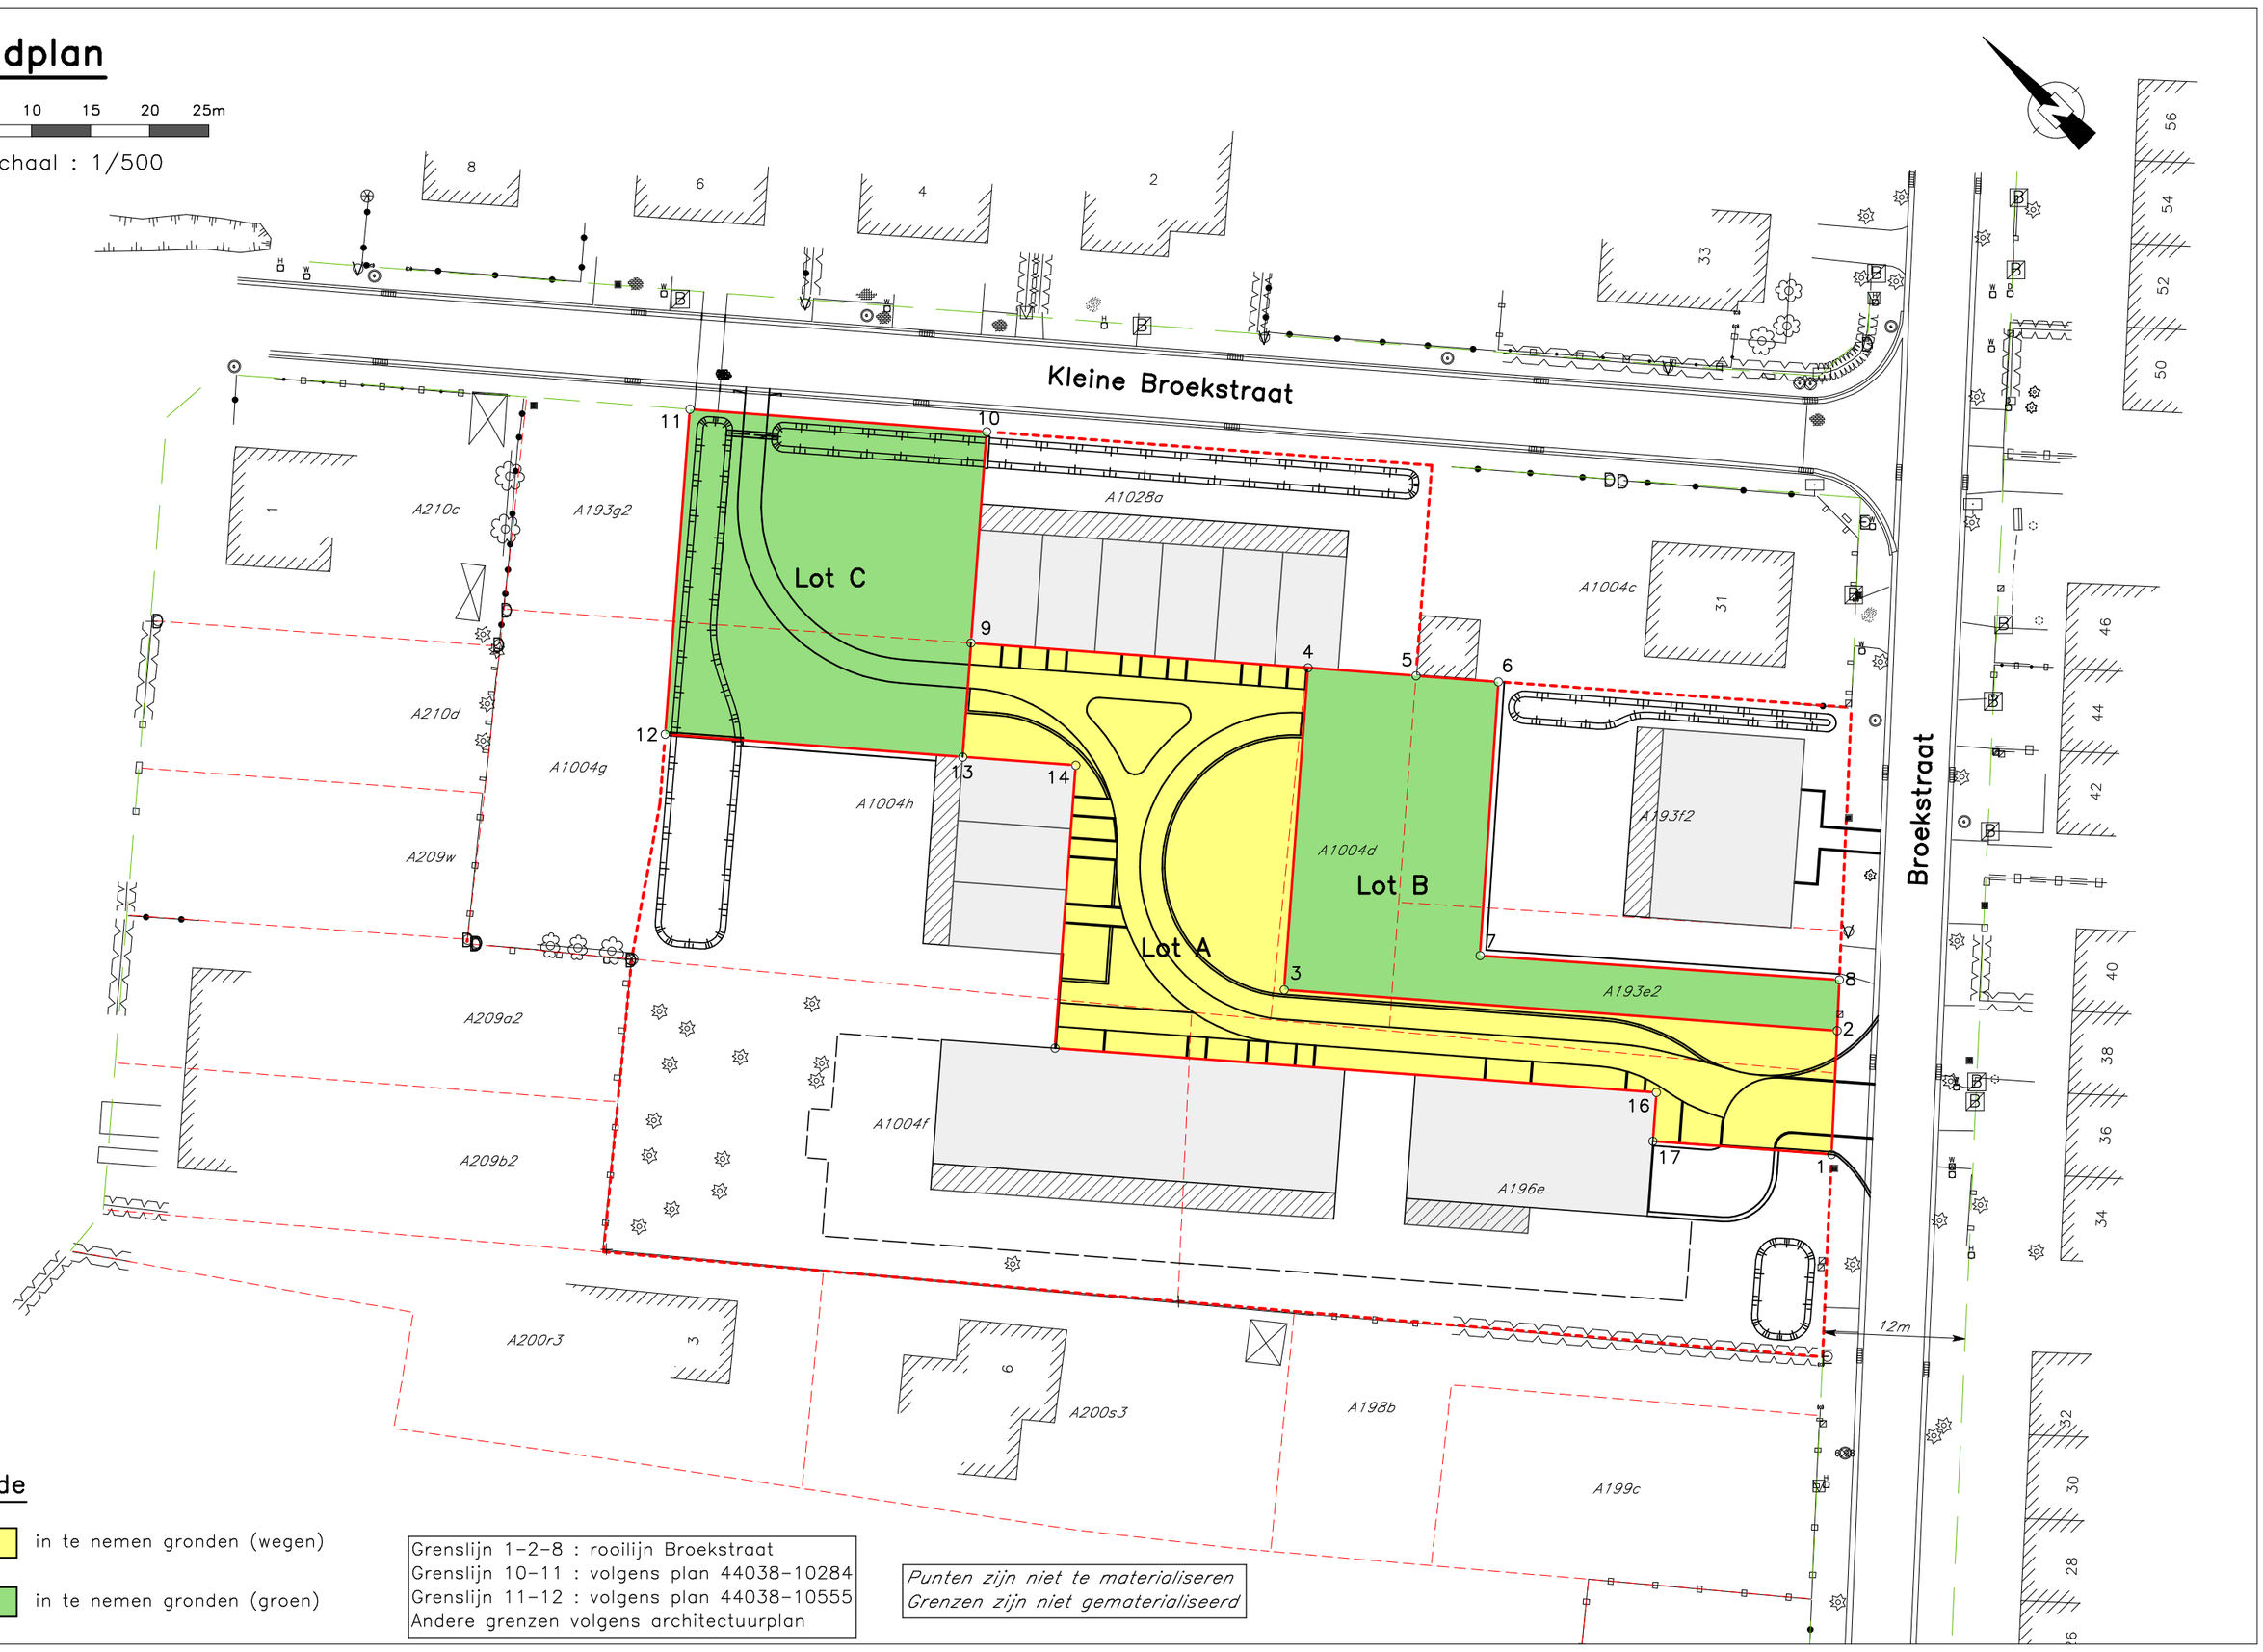

Legende

- in te nemen gronden (wegen)
- in te nemen gronden (groen)

Grenslijn 1-2-8 : rooilijn Broekstraat
Grenslijn 10-11 : volgens plan 44038-10284
Grenslijn 11-12 : volgens plan 44038-10555
Andere grenzen volgens architectuurplan

Punten zijn niet te materialiseren
Grenzen zijn niet gematerialiseerd