

GENT, 1e Afdeling, SIE A

Coördinatenlijst - Lambert '72

Puntnr.	X	Y	INFO
G1	105486.71	195117.54	Hoekpunt gebouw
G2	105444.25	195110.98	Hoekpunt gebouw
G3	105443.13	195110.80	Niet gematerialiseerd
G4	105440.17	195110.32	Niet gematerialiseerd
G5	105427.68	195108.29	Niet gematerialiseerd
G6	105408.68	195105.21	Niet gematerialiseerd
G7	105406.22	195120.68	Niet gematerialiseerd
G8	105410.13	195121.27	Niet gematerialiseerd
G9	105404.81	195130.16	Niet gematerialiseerd
G10	105408.73	195130.78	Niet gematerialiseerd
G11	105423.76	195133.15	Niet gematerialiseerd
G12	105407.21	195141.05	Niet gematerialiseerd
G13	105402.68	195144.39	Niet gematerialiseerd
G14	105429.68	195148.96	Niet gematerialiseerd
G15	105430.35	195144.81	Niet gematerialiseerd
G16	105430.36	195144.74	Niet gematerialiseerd
G17	105438.91	195146.15	Niet gematerialiseerd
G18	105439.34	195143.25	Niet gematerialiseerd
G19	105435.08	195142.54	Niet gematerialiseerd
G20	105433.79	195149.36	Niet gematerialiseerd
G21	105438.31	195150.11	Niet gematerialiseerd
G22	105429.18	195148.87	Niet gematerialiseerd
G23	105429.02	195148.85	Niet gematerialiseerd
G24	105429.68	195144.70	Niet gematerialiseerd
G25	105435.24	195109.51	Niet gematerialiseerd
n1	105510.31	195115.10	Meetnagel
n2	105506.52	195129.36	Meetnagel
n3	105477.11	195104.79	Meetnagel
n4	105427.00	195100.80	Meetnagel
n5	105438.18	195109.74	Meetnagel
n6	105422.52	195105.78	Meetnagel
n7	105438.76	195143.37	Meetnagel

Omschrijving

G1 - G2 - G3 - G4 - G5 - G6 + G16 - G17 - G18
Proces-Verbaal van Opmeting opgemaakt door landmeter-expert Ian VANDER AUWERMEULEN voor landmeterskantoor EXTERIA bv te MELLE op datum van 10 december 2019 betreffende het te splitsen perceel. Gekend in de databank der afbakeningsplannen onder het nummer 44021-10373.
RUP nr. 134 ACEC verkenner bij de Stad Gent. Grens volgens huidige toestand wegenis/gebouwen.

G6 - G7
Proces-Verbaal van Opmeting door landmeter-expert Nico LOUAGIE voor landmeterskantoor SABBE+CO te Roeselare op datum van 19 juni 2018 betreffende perceel 2468K & 2468H.


G7 - G8 - G10 - G12 - G15 - G14 - G22 - G23 - G13 - G9 - G7
Proces-Verbaal van opmeting en splitsing opgemaakt door K. AUDENAERT voor landmeetsbureau DEANINCK-AUDENAERT te Lochristi op datum van 13 januari 2022 betreffende het perceel 2743E2.

G10 - G11 - G5 + G23 - G24 - G25
Nieuwe splitsingsgrens

G4 - G19 - G18
Nieuwe splitsingsgrens

Nota's bij opmeting / grensbepaling


1° de grenspunten werden op terrein niet gematerialiseerd.

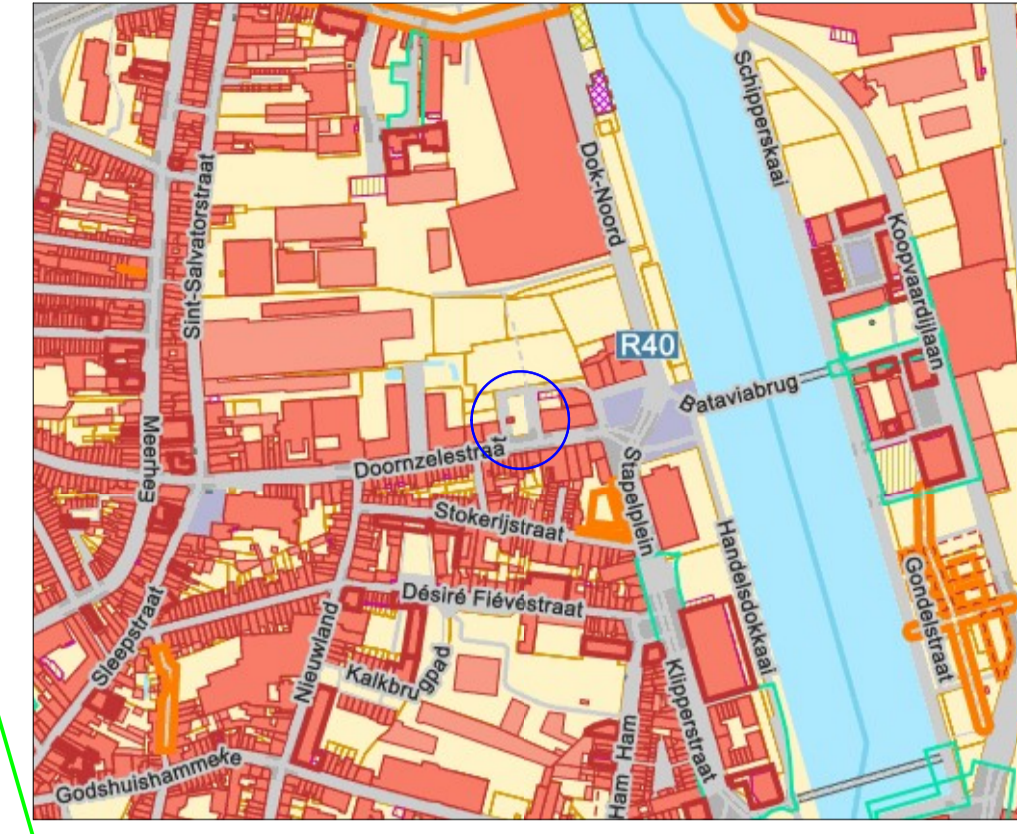

Bron: GRB - Geopunt
Schaal: 1/5.000



Bron: luchtfoto - Geopunt
Schaal: 1/5.000

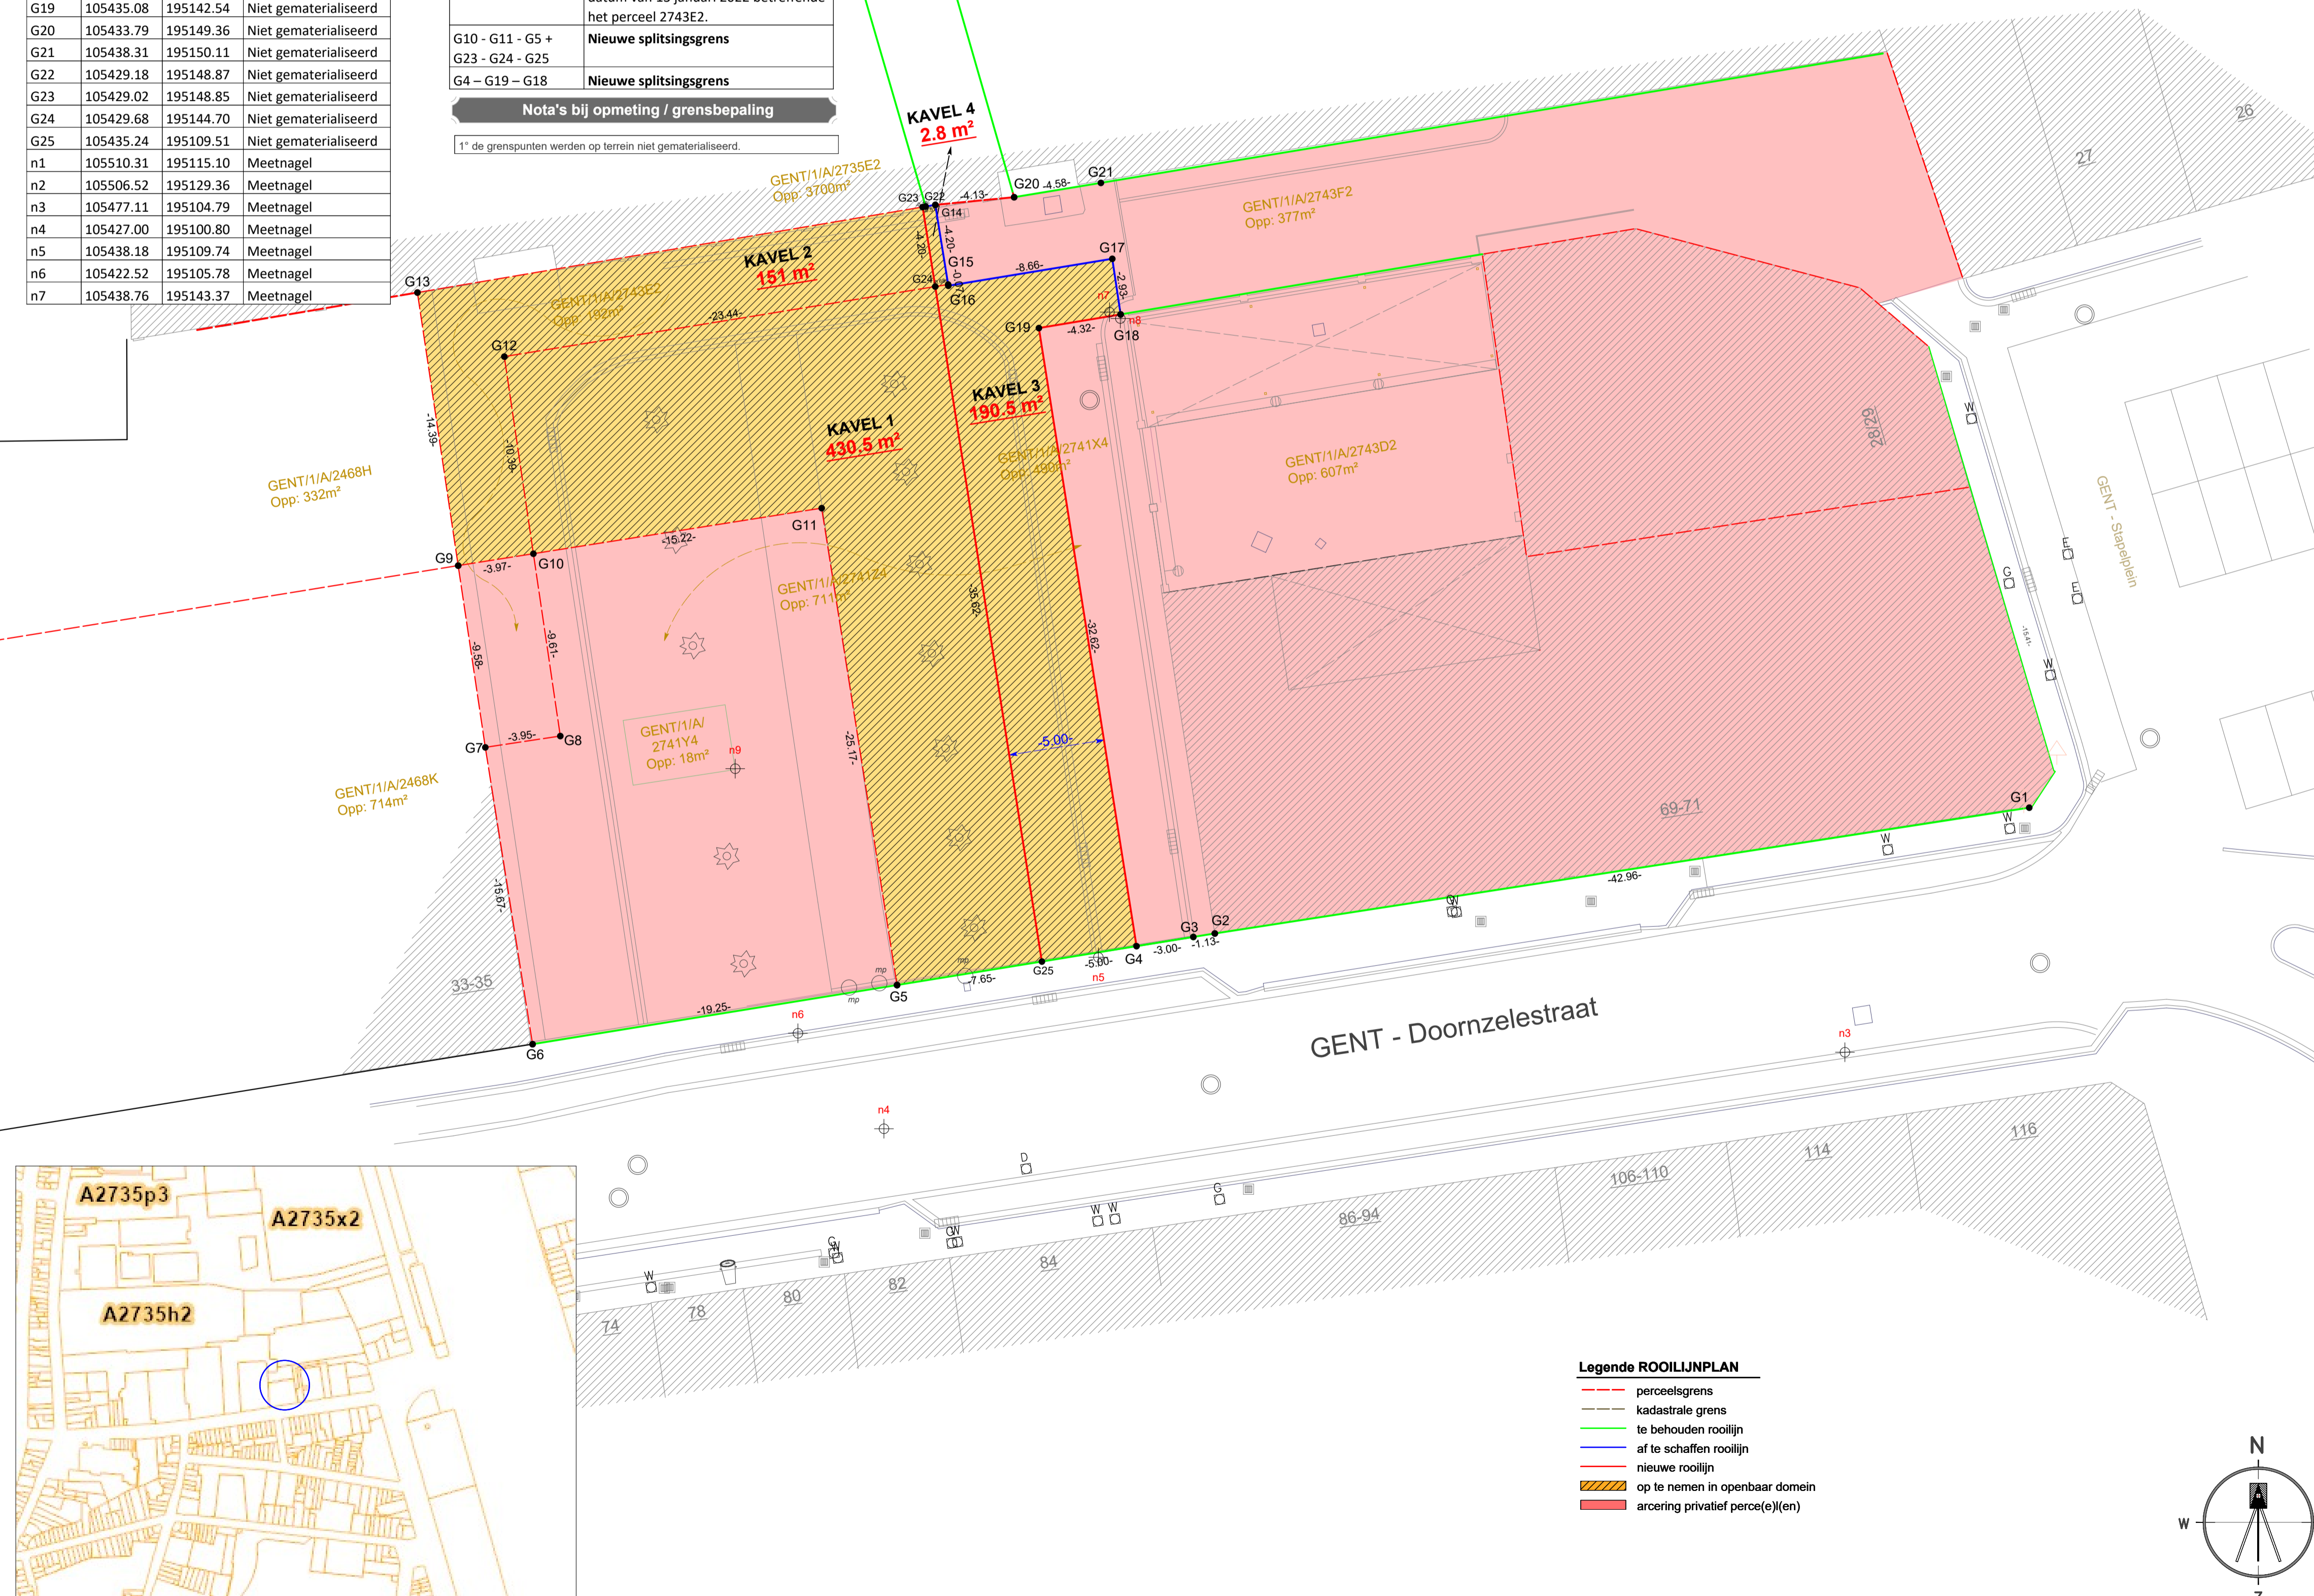

Bron: Kadaster - Geopunt
Schaal: 1/5.000

Legende lijnen

- rand gracht
- kabelgoot
- as waterloop
- as greppel
- borstwering
- afsluiting draad
- afsluiting beton
- afsluiting divers
- haag
- loofbomenrij
- muren
- weideafsluiting
- gevel hangarkot
- gevel gebouw
- gevel woning
- kunswerk
- hoogspanningsmast
- bushok
- kopmuur
- voetpad
- cultuur grens

Legende punten

- kws verharding
- gras
- onverhard, niet begroeid
- rubberen matten/tegels
- fluister asfalt
- betonverharding
- betontegels
- kasseiverharding
- steenslag
- dolomiet
- grenspaal
- grenspaal nmbs
- straatkolk horizontaal
- straatkolk verticaal
- keldergat
- paal nutsvoorzieningen
- paal divers
- paal beton, hout of metaal
- onbekend punt
- kathodische bescherming
- peilbuis
- paal nmbs
- cabine divers
- cabine radio/tv

Legende punten (continued)

- hoogtepunt
- maaielhooft
- kleine boom
- loofboom
- naaldboom
- struik
- paal straatverlichting
- paal elektriciteit
- paal verkeerslichten
- paal bovenleiding
- dorpelhoogte
- straatkolk garage
- huisnummer
- verkeersbord
- plaatsnaambord
- reflectorpaal
- publiciteitspaal
- openbare brievenbus
- vlaggenmast
- openbare vuilbak
- fietsenstalling
- bovengrondse brandkraan
- hoogte plat dak

Legende punten (continued)

- straatkap water
- straatkap gas
- straatkap elektriciteit
- straatkap hydrant
- straatkap divers
- particulier deksel
- cirkelvormig putdeksel
- huisaansluiting
- scharnierpunt hek/poort
- meerpaal
- slagboom
- wegdekreflector
- cirkelvormig putdeksel
- kilometerpaal
- hectometerpaal
- parkeermeter
- zebrapad
- waterniveau punt
- kroonlijsthoogte
- bovenzijde dakgoot
- onderzijde dakgoot
- nothoogte
- muurhoogte
- hoogte plat dak

EXTERIA bv - Landmeters-experten
 Gemeenteplein 11b
 9090 Melle
 0472/90.44.85
 www.exteria.be
 ian@exteria.be

Provincie: Oost-Vlaanderen
 Gemeente: GENT
ROOILIJNPLAN

Voorlopig goedgekeurd door de gemeenteraad van GENT in zitting van
 de secretaris de Burgemeester

Het college van Burgemeester en Schepenen bevestigt dat onderhavig plan ten stadshuis ter inzage van het
 publiek werd neergelegd gedurende het openbaar onderzoek van tot en met
 de secretaris de Burgemeester

Bepaald goedgekeurd door de gemeenteraad van GENT in zitting van
 de secretaris de Burgemeester

Ian Vander Auwermeulen
 Landmeter-expert, beëdigd door de Rechtbank
 van Eerste Aanleg van Gent
 Inschrijvingsnummer tableau : LAN 121500

EXTERIA bv
 Gemeenteplein 11b, 9090 Melle
 BTW: BE 0543.441.906

Index	Datum	Wijzigingen	Getekend	Nagezien

Plannr. 1/1

Schaal: 1/200

Dossiernummer
OPM2477
25/11/2025

Legende ROOILIJNPLAN

- perceelsgrens
- kadastrale grens
- te behouden rooilijn
- af te schaffen rooilijn
- nieuwe rooilijn
- op te nemen in openbaar domein
- arcering privatief perce(e)l(en)

N
Z
W
O
schaal 1/200