

BESCHRIJVING VAN DE LOTEN

| STAD: GENT | | | | | | |
|------------------------------|---------------------|------------------------------------------------------------------------------------------|----------------|-----------------------|---------------------|---------------------------------------|
| ONTEIGENENDE INSTANTIE: GENT | | | | | | |
| NR. INN | PERCEEL | EIGENAAR | TOT. KAD. OPP. | INNAME VOLGENS METING | OPP. VOLGENS METING | OPP. ERFDIENSTBAARHEID VOLGENS METING |
| | Afd. Sect. Nr. B/NB | | m ² | m ² | m ² | |
| 1a | 9 B 680/2 NB | Stad Gent Botermarkt 1 9000 Gent | 5758 | 75 | / | |
| 1b | 9 B 680/2 NB | Stad Gent Botermarkt 1 9000 Gent | 5758 | 58 | / | |
| 2 | 9 B 676a NB | Stad Gent Botermarkt 1 9000 Gent | 59692 | 441 | / | |
| 3 | 9 I 193s NB | Rinkkaai-land nv & Investeringsmaatschappij Modest nv Voldersstraat 1 9000 Gent | 9664 | / | 88 | |

| Lambert 72 - coördinatentabel | | | | Lengte tot volgende knikpunt |
|-------------------------------|-----------|-----------|--------|------------------------------|
| Nr. | X | Y | | |
| a | 102553,51 | 192564,34 | 3,31 | |
| b | 102554,85 | 192567,36 | 3,22 | |
| c | 102554,89 | 192570,58 | 3,29 | |
| d | 102553,64 | 192573,62 | 3,53 | |
| e | 102551,70 | 192576,57 | 0,20 | |
| f | 102551,53 | 192576,46 | 2,36 | |
| g | 102550,21 | 192578,42 | 3,18 | |
| h | 102548,72 | 192581,23 | 3,70 | |
| i | 102547,65 | 192584,77 | 2,79 | |
| j | 102547,40 | 192587,55 | 4,62 | |
| k | 102547,78 | 192592,16 | 4,37 | |
| l | 102549,27 | 192596,26 | 4,37 | |
| m | 102551,71 | 192599,88 | 4,76 | |
| n | 102555,29 | 192603,02 | 22,78 | |
| o | 102574,36 | 192615,49 | 3,18 | |
| p | 102577,18 | 192616,97 | 3,18 | |
| q | 102580,21 | 192617,93 | 2,78 | |
| r | 102582,96 | 192618,32 | 2,78 | |
| s | 102585,75 | 192618,28 | 3,18 | |
| t | 102588,87 | 192617,71 | 3,18 | |
| u | 102591,86 | 192616,6 | 2,78 | |
| v | 102594,27 | 192615,21 | 2,78 | |
| w | 102596,45 | 192613,48 | 1,81 | |
| x | 102597,69 | 192612,17 | 109,69 | |
| y | 102670,98 | 192530,56 | | |

De punten worden niet gematerialiseerd.

| Lambert 72 - coördinatentabel | | | | Lengte tot volgende knikpunt |
|-------------------------------|-----------|-----------|--------|------------------------------|
| Nr. | X | Y | | |
| A | 102569,64 | 192575,55 | 3,20 | |
| B | 102566,80 | 192574,09 | 3,80 | |
| C | 102563,01 | 192573,73 | 3,34 | |
| D | 102559,88 | 192574,88 | 3,64 | |
| E | 102557,32 | 192577,48 | 4,28 | |
| F | 102554,99 | 192581,06 | 2,67 | |
| G | 102553,72 | 192583,41 | 2,43 | |
| H | 102553,01 | 192585,74 | 2,62 | |
| I | 102552,77 | 192588,34 | 2,76 | |
| J | 102553,12 | 192591,08 | 2,53 | |
| K | 102553,96 | 192593,46 | 2,33 | |
| L | 102555,15 | 192595,46 | 2,17 | |
| M | 102556,58 | 192597,10 | 2,30 | |
| N | 102558,38 | 192598,53 | 22,21 | |
| O | 102576,97 | 192610,68 | 2,52 | |
| P | 102579,23 | 192611,81 | 2,55 | |
| Q | 102581,69 | 192612,46 | 2,33 | |
| R | 102584,03 | 192612,60 | 2,63 | |
| S | 102586,63 | 192612,22 | 0,24 | |
| T | 102586,57 | 192611,99 | 1,55 | |
| U | 102588,04 | 192611,49 | 1,54 | |
| V | 102589,43 | 192610,83 | 2,05 | |
| W | 102591,13 | 192609,67 | 2,53 | |
| X | 102592,93 | 192607,89 | 0,92 | |
| Y | 102539,55 | 192607,21 | 110,48 | |
| Z | 102667,37 | 192525,01 | | |

De punten worden niet gematerialiseerd.

| Lambert 72 - coördinatentabel | | |
|-------------------------------|-----------|-----------|
| Knikpunten innemingen | | |
| Nr. | X | Y |
| 1 | 102552,87 | 192574,80 |
| 2 | 102557,14 | 192577,76 |
| 3 | 102596,70 | 192603,70 |
| 4 | 102602,18 | 192607,17 |
| 5 | 102602,73 | 192596,99 |
| 6 | 102608,22 | 192600,45 |


De punten worden niet gematerialiseerd.

| Lambert 72 - coördinatentabel | | |
|-------------------------------|-----------|-----------|
| Knikpunten erfdiensbaarheids | | |
| Nr. | X | Y |
| 7 | 102656,90 | 192536,67 |
| 8 | 102663,08 | 192539,35 |

De punten worden niet gematerialiseerd.

VERKLARING ROOILIJNPLAN

- Te behouden rooilijn
- Af te schaffen rooilijn
- Nieuwe rooilijn
- Kadastrale perceelsnummer
- Kadastrale perceelsgrens
- Kadastrale sectiegrens
- Grens gewestplan
- Grens RUP
- Knikpunt grondtransactie
- Afstand tussen knikpunten
- Volgnummer inname
- Oppervlakte in te lijven
- Zone in te lijven
- Zone erfdiensbaarheids

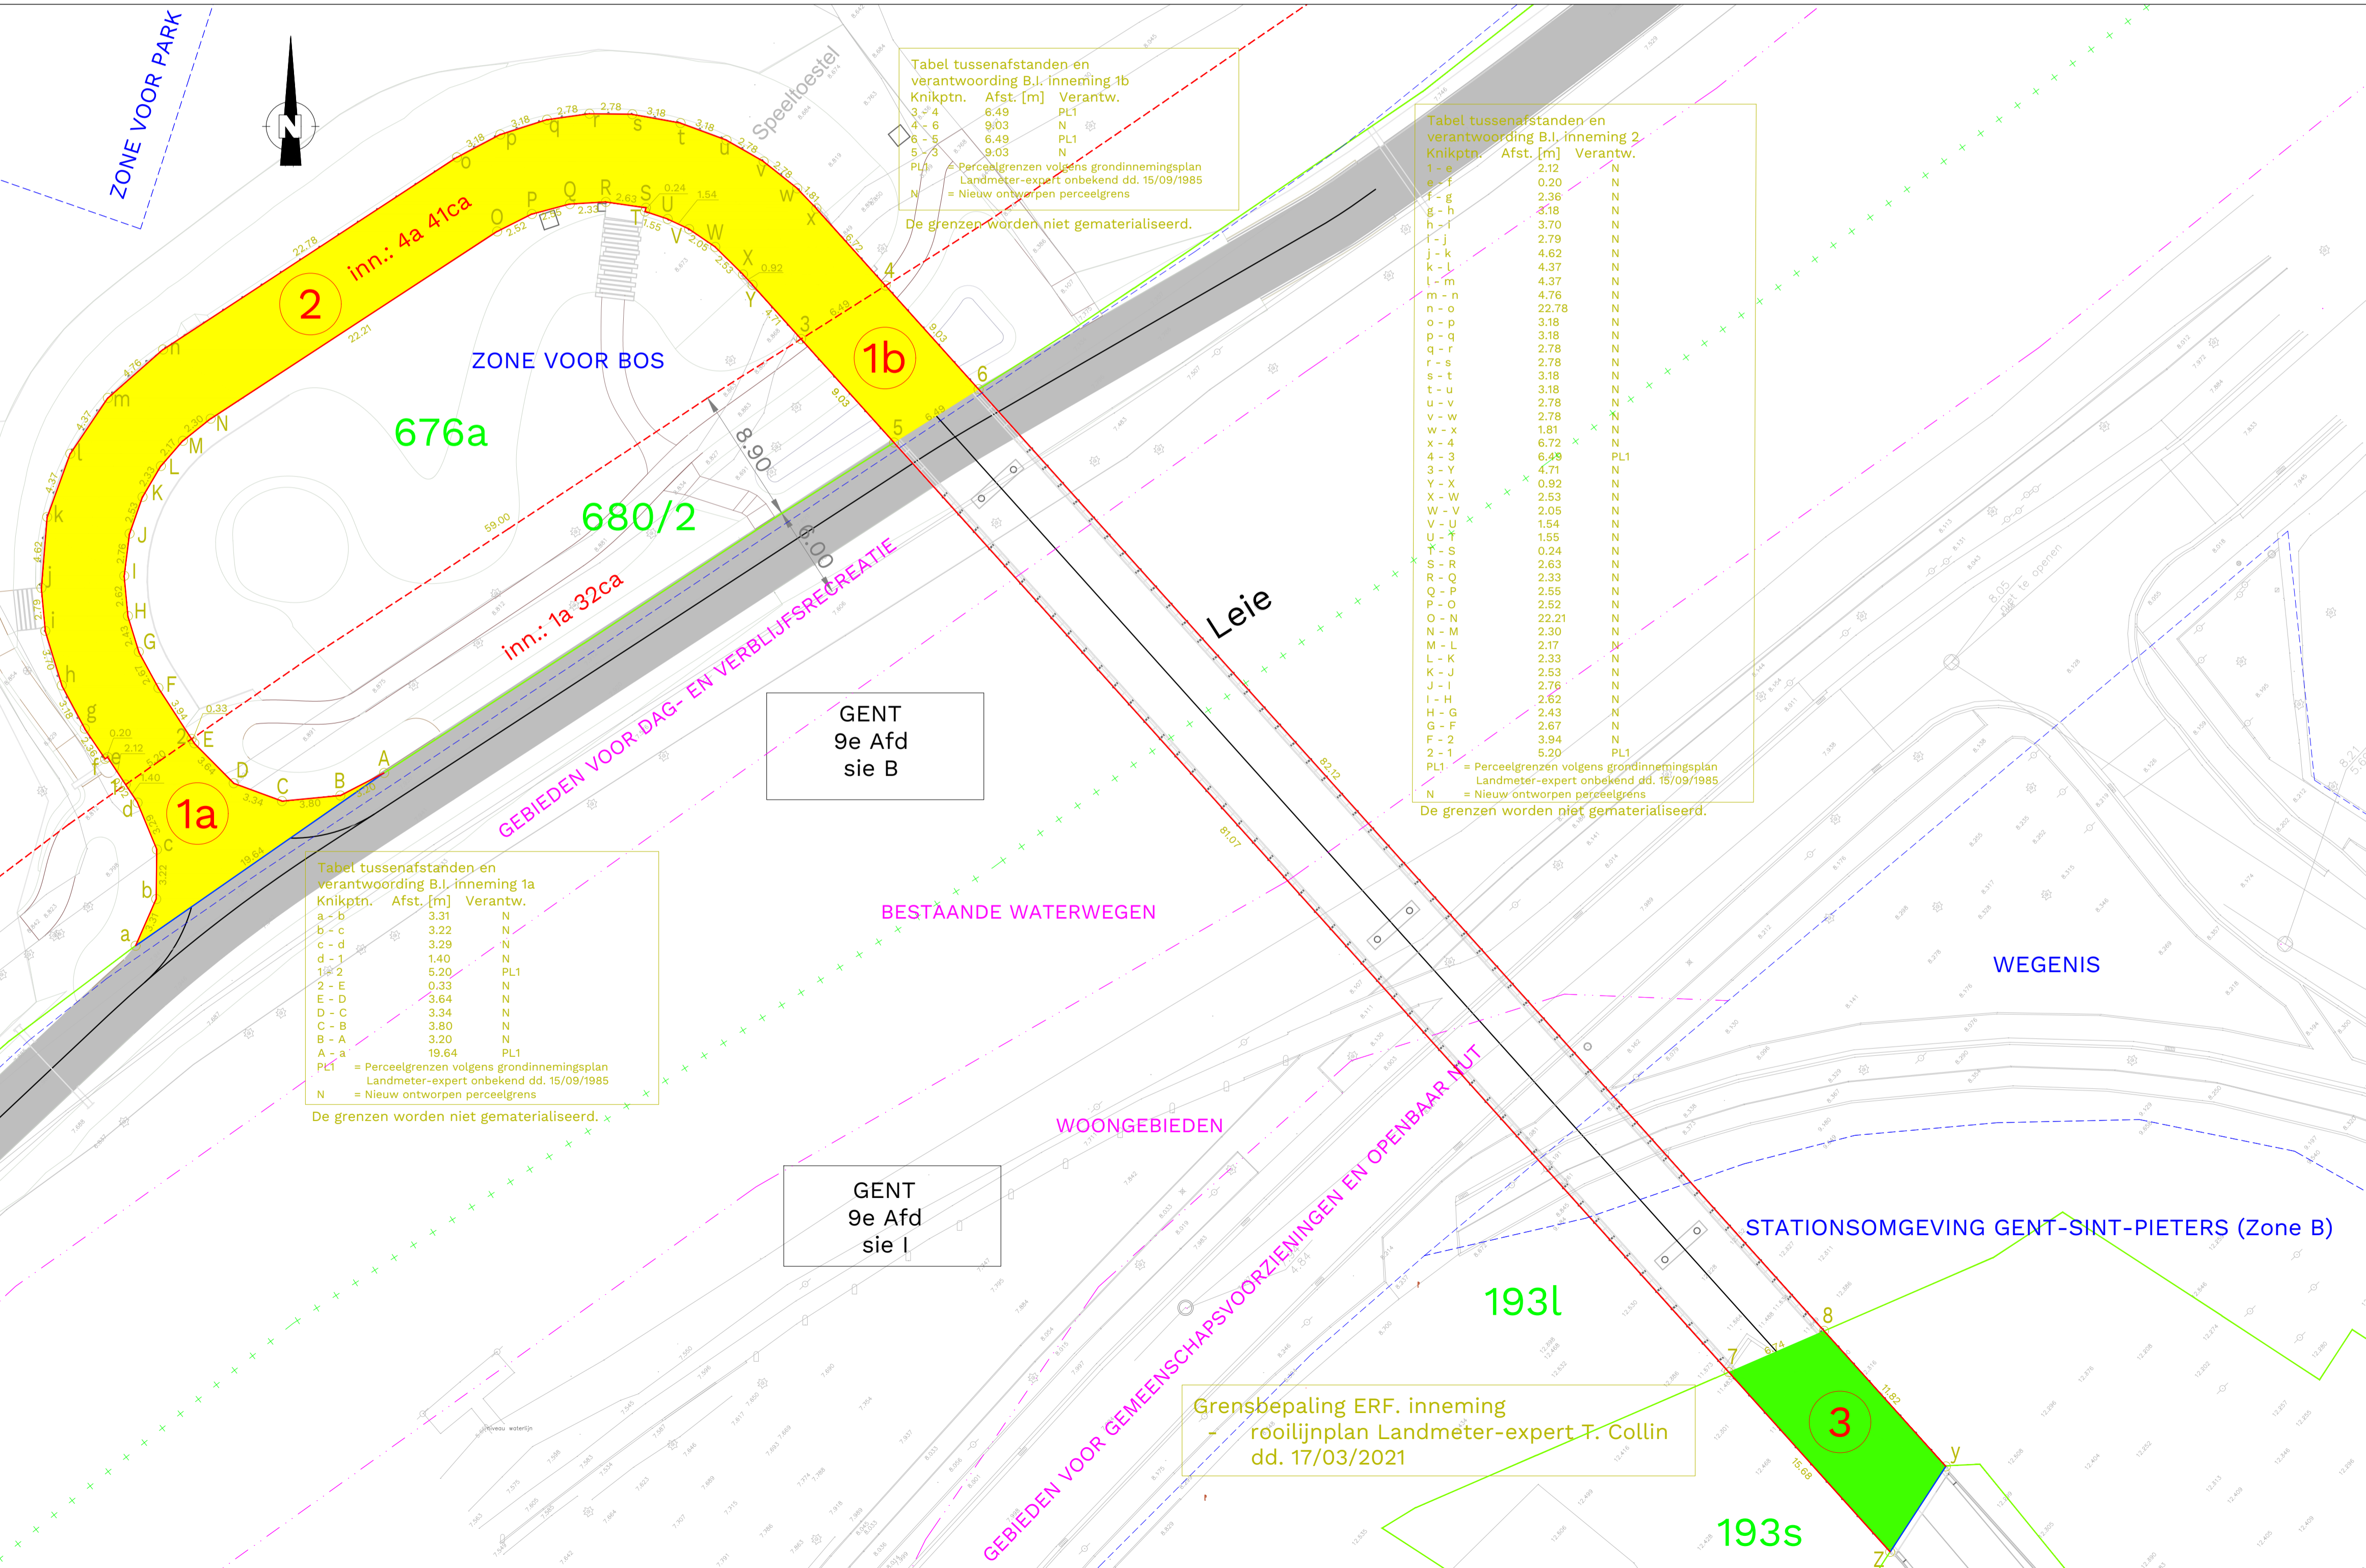

BRUG KONINGIN FABIOLALAN

Sogent
Voldersstraat 1, 9000 Gent

Goedgekeurd d.d. Frank Van Goethem
Directeur bedrijfsvoering

Partners

Ontwerper

evolta
Maatschappelijke zetel
Avenue du Port 86c / 103a
1000 Brusselles
+32 2 217 27 97
info@evolta.be
www.evolta.be

Sam Willems
Directeur

Marie-Justine Beel
Landmeter-expert
LAN 221926

ROOILIJNPLAN

| DATUM | HISTORIEK | TEK | VER |
|-------|------------|--------------------------------------------------------|--------|
| 0 | 28/05/2025 | Oprmaak rooilijnplan | BDV GC |
| A | 04/06/2025 | Aanpassingen volgens opmerkingen Sogent dd. 04/06/2025 | BDV GC |
| B | 24/06/2025 | Aanpassingen volgens opmerkingen Sogent dd. 23/06/2025 | BDV GC |
| C | 27/06/2025 | Aanpassingen volgens opmerkingen Sogent dd. 27/06/2025 | BDV GC |
| D | | | |
| E | | | |
| F | | | |

FASE ONTWERP WERKNR. 204/01.001

SCHAAL 1/250 PLANNR. 1/1 REV. C