






## Legende

-  Bestaande verkeersborden
-  Geplande verkeersborden
-  Te verwijderen verkeersborden
-  Bestaande wegmarkeringen
-  Geplande wegmarkeringen
-  Te verwijderen wegmarkeringen

 hulplijn


## Straatmeubilair

-  Gepland paaltje
-  Bestaand paaltje
-  Te verwijderen paaltje
-  Gepland omega-element

 Ontwerp heraanleg

## Overige

 Ander gepland dossier (in voorbereiding bij MOBBD)

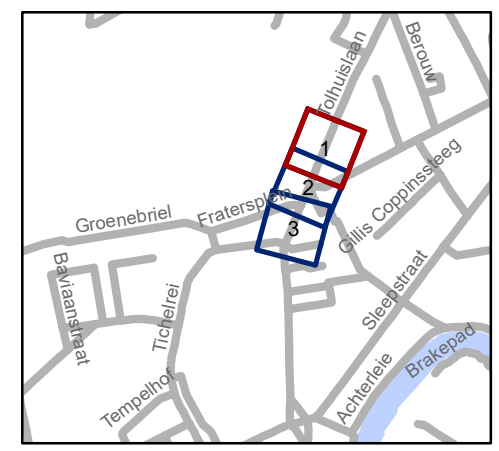


**gent:** Mobiliteitsbedrijf stad Gent  
Verkeerstechnische taken

### Fratersplein & Tolhuislaan Integraal toegankelijke bushaltes

Dossiernummer P-848044


DATUM	SCHAAL	PLAN	P FORMAAT
12/02/2026	1/200	1/3	A3

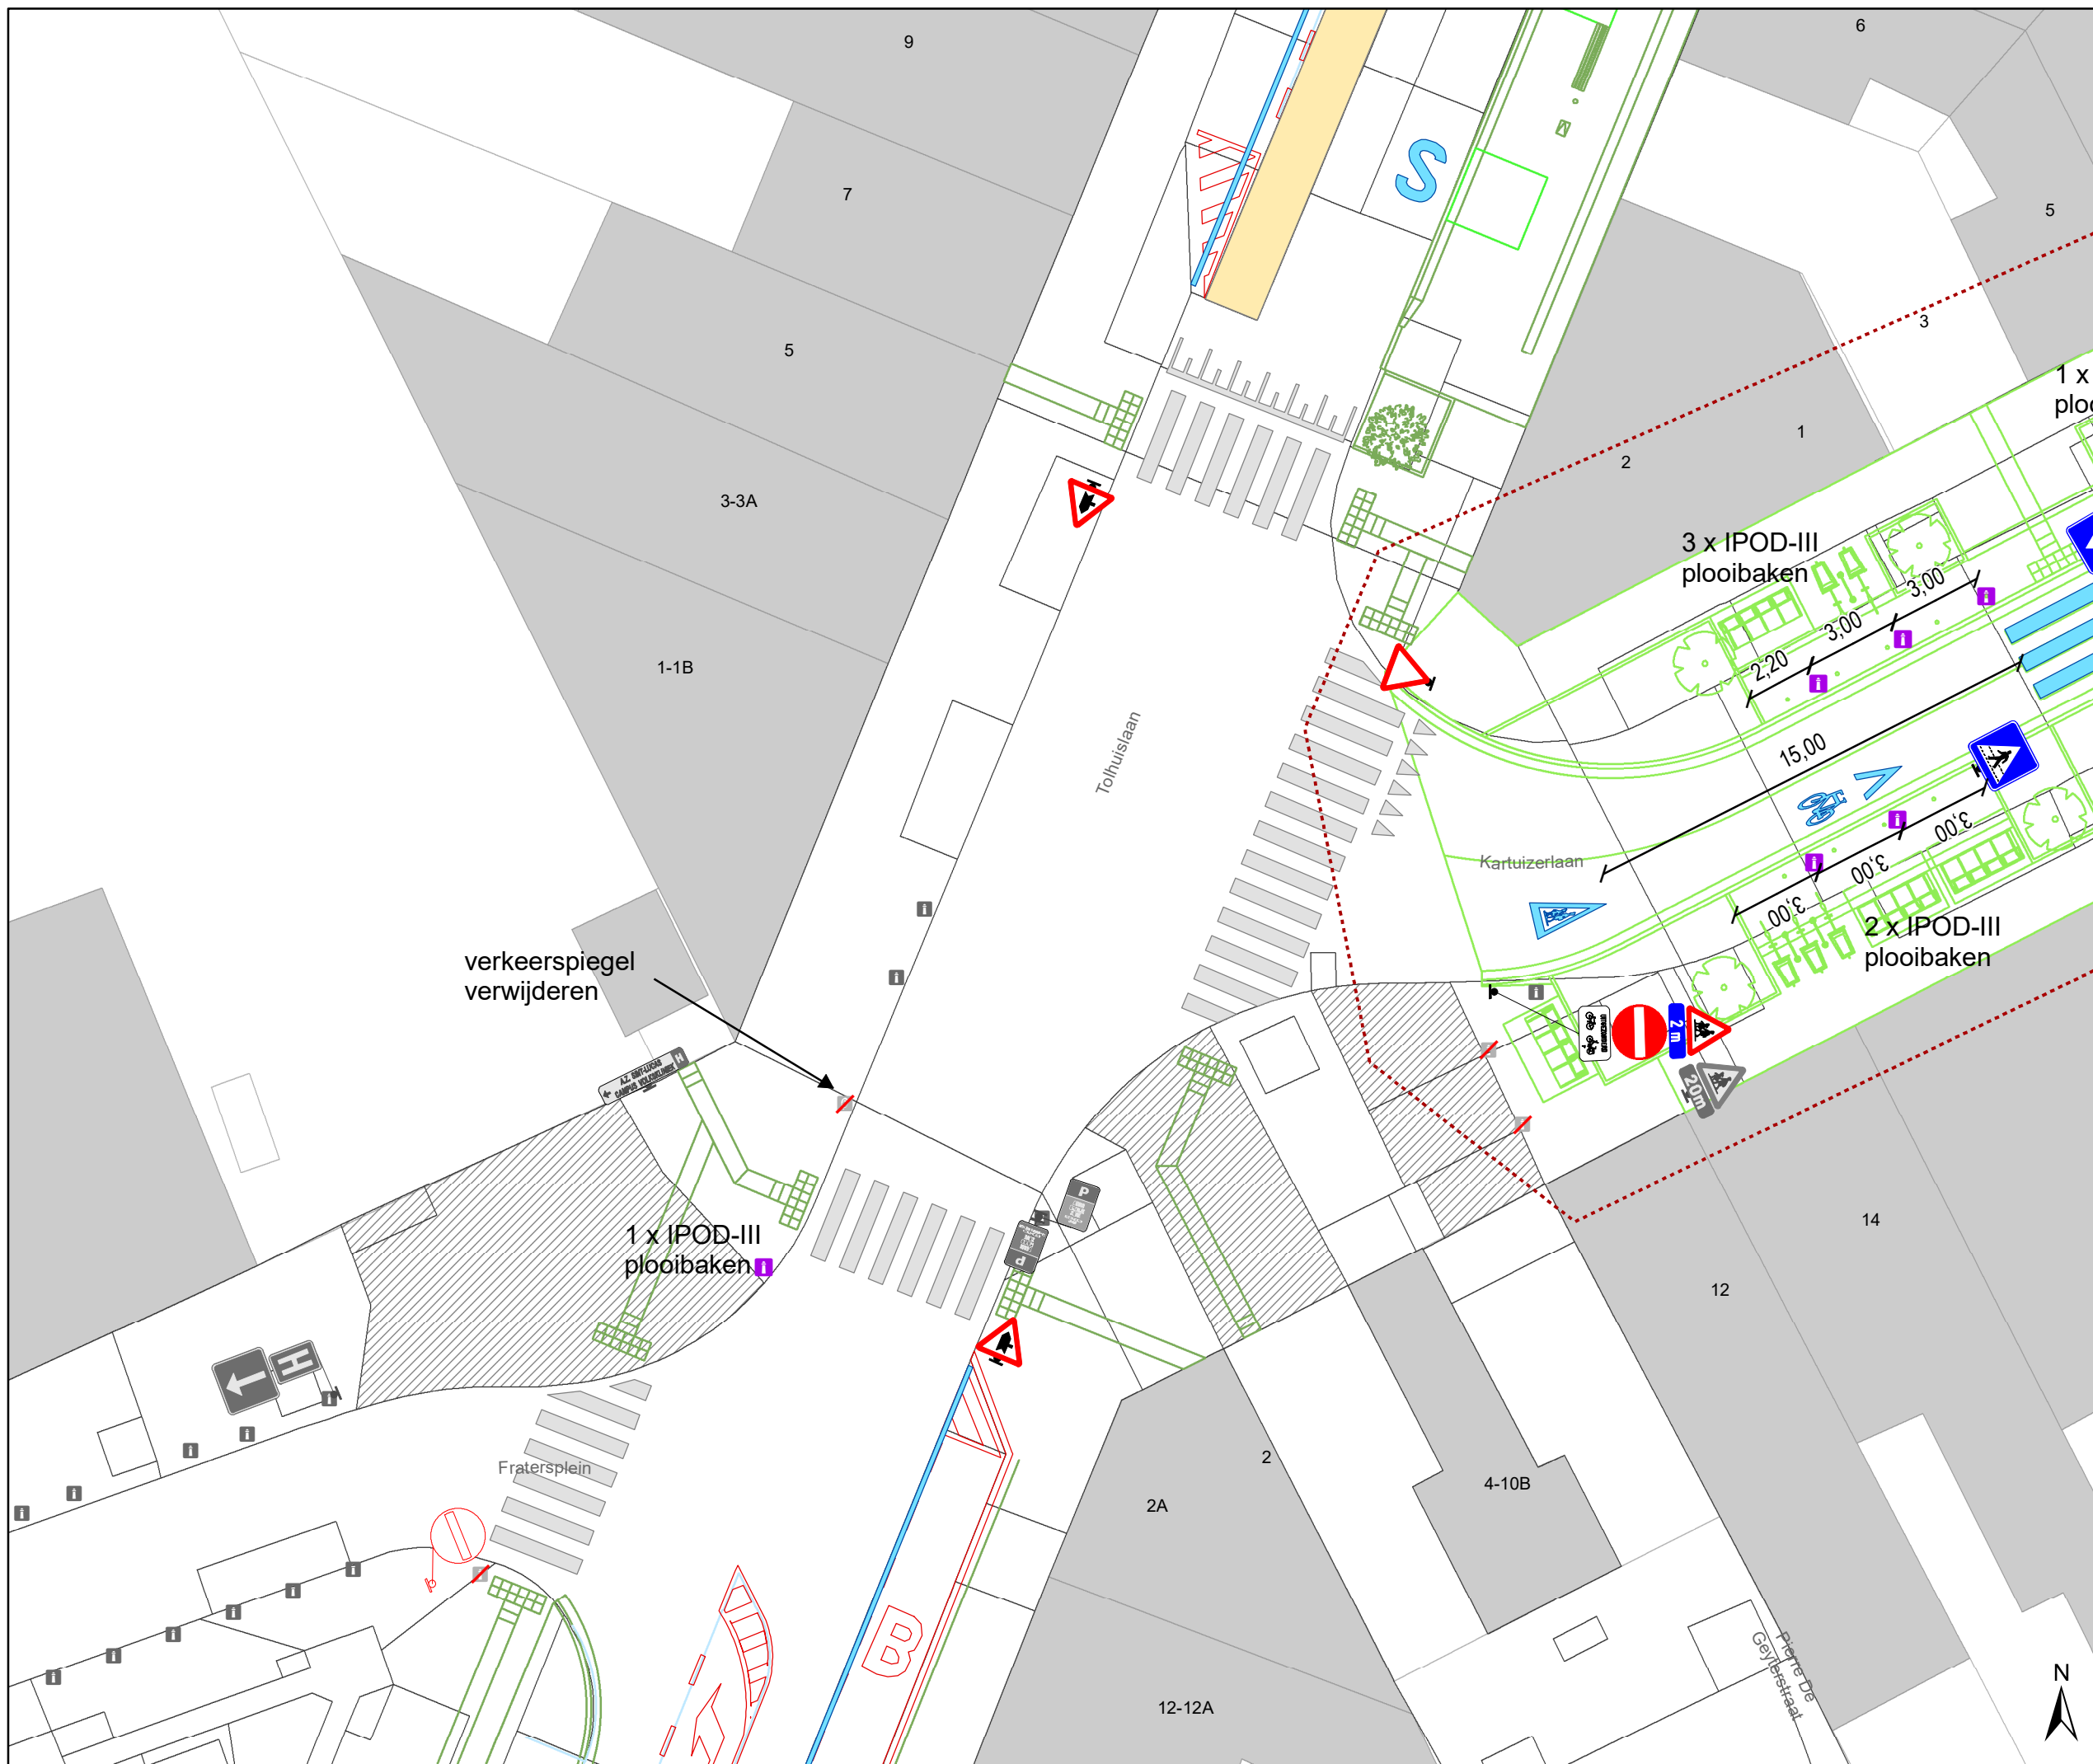

- ### Legende
- Bestaande verkeersborden
  - Geplande verkeersborden
  - Te verwijderen verkeersborden
  - Bestaande wegmarkeringen
  - Geplande wegmarkeringen
  - Te verwijderen wegmarkeringen
  - hulplijn

- ### Straatmeubilair
- Gepland paaltje
  - Bestaand paaltje
  - Te verwijderen paaltje
  - Gepland omega-element
  - Ontwerp heraanleg

- ### Overige
- Ander gepland dossier (in voorbereiding bij MOBBED)

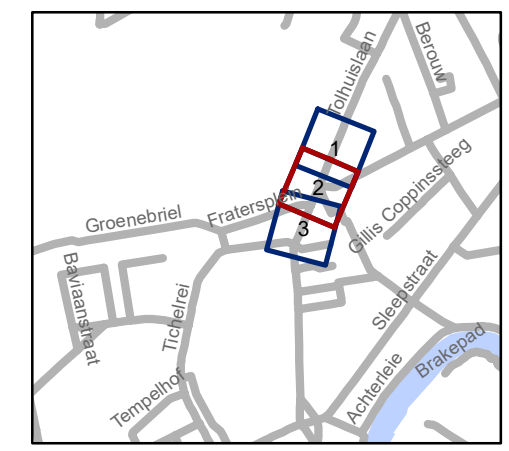

**gent:** Mobiliteitsbedrijf stad Gent  
Verkeerstechnische taken

**Fratersplein & Tolhuislaan**  
Integraal toegankelijke bushaltes

Dossiernummer P-848044

DATUM	SCHAAL	PLAN	P FORMAAT
12/02/2026	1/200	2/3	A3

verkeerspiegel verwijderen

1 x IPOD-III plooi**baken**

3 x IPOD-III plooi**baken**

2 x IPOD-III plooi**baken**

1 x IPOD-III plooi**baken**

Tolhuislaan

Kartuizerlaan

Fratersplein

B

S

Pierre De Geylestraat





## Legende


- Bestaande verkeersborden
- Geplande verkeersborden
- Te verwijderen verkeersborden
- Bestaande wegmarkeringen
- Geplande wegmarkeringen
- Te verwijderen wegmarkeringen
- hulplijn

## Straatmeubilair

- Gepland paaltje
- Bestaand paaltje
- Te verwijderen paaltje
- Gepland omega-element
- Ontwerp heraanleg

## Overige

- Ander gepland dossier (in voorbereiding bij MOBBED)

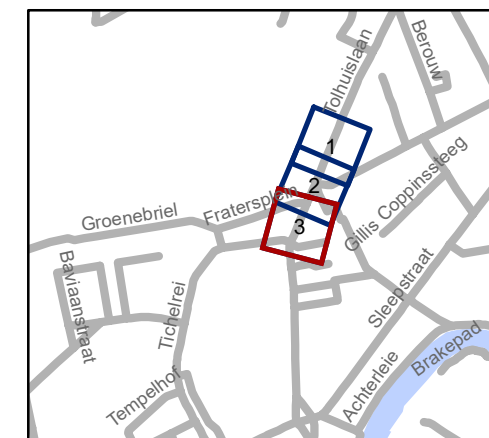

**gent:** Mobiliteitsbedrijf stad Gent  
Verkeerstechnische taken

**Fratersplein & Tolhuislaan**  
Integraal toegankelijke bushaltes

Dossiernummer P-848044

DATUM	SCHAAL	PLAN	P FORMAAT
12/02/2026	1/200	3/3	A3