Coördinatenlijst:
coördinaten Lambert 72

Puntnummer	X	Y			
1	106610.52	193974.31	34	106603.03	193967.40
2	106692.49	193949.53	35	106600.05	193966.22
3	106683.96	193969.53	36	106596.22	193964.76
4	106627.56	193981.15	37	106599.27	193965.98
5	106583.71	193963.95	38	106630.68	193982.36
6	106659.49	193938.53	39	106688.30	193958.55
7	106601.95	193970.72	40	106687.29	193956.21
8	106601.84	193971.02	41	106646.36	193942.77
9	106602.57	193970.96	42	106620.64	193967.72
10	106602.45	193971.26	43	106623.21	193966.31
11	106604.78	193972.16	44	106630.99	193946.67
12	106604.81	193972.07	45	106626.48	193934.52
13	106605.17	193972.31	46	106604.27	193966.69
14	106605.20	193972.22	47	106623.26	193933.42
15	106607.63	193973.27	48	106625.51	193926.80
16	106607.67	193973.18	604	106631.64	193928.89
17	106608.03	193973.42	605	106635.82	193930.34
18	106608.06	193973.33	607	106646.48	193934.06
19	106610.49	193974.38	784	106593.23	193967.68
20	106610.87	193974.53	1002	106604.20	193966.88
21	106613.37	193975.49	1003	106604.59	193967.02
22	106613.79	193975.58	1004	106604.29	193967.82
23	106613.76	193975.65	1007	106603.65	193968.05
24	106610.90	193974.46	1008	106602.90	193967.77
25	106613.39	193975.42	1024	106593.99	193964.82
26	106619.15	193977.67	1030	106596.15	193964.94
27	106619.11	193977.78	1031	106599.16	193966.29
28	106619.54	193977.82	1032	106599.91	193966.56
29	106619.50	193977.93	1038	106594.28	193964.08
30	106680.25	193945.49	1040	106586.09	193960.87
31	106595.15	193965.26	1041	106585.80	193961.60
32	106603.82	193967.65	1043	106584.79	193961.20

Legende:
- niet gematerialiseerd grenspunt
- muurhoogte in m. (TAW)
- schouwhoogte in m. (TAW)
- nokhoogte in m. (TAW)
- kroonlijsthoogte in m. (TAW)
- hoogte dakrand in m. (TAW)
- hoogte knik dak in m. (TAW)
- hoogtepunt in m. (TAW)
- dorpelhoogte garage in m. (TAW)
- dorpelhoogte in m. (TAW)
- dorpelhoogte raam in m. (TAW)
- inspectieput vierkant met hoogte deksel in m. (TAW)
- inspectieput RWA met hoogte deksel in m. (TAW)
- inspectieput DWA met hoogte deksel in m. (TAW)
- inspectieput met hoogte deksel in m. (TAW)
- huisaansluiting rwa
- MW merksteen water
- huisaansluiting dwa
- MG merksteen gas
- BK brandkraan
- straatkolk
- verharding beton
- verharding betontegels
- verharding asfalt
- verharding betonstraatstenen

DETAIL

Schaal: 1/50

afschrift kadasterplan
schaal 1/1000

© De Algemene Administratie van de Patrimoniumdocumentatie is de exclusieve eigenaar van de kadastrale gegevens 1.1.2023 die op dit document voorkomen.

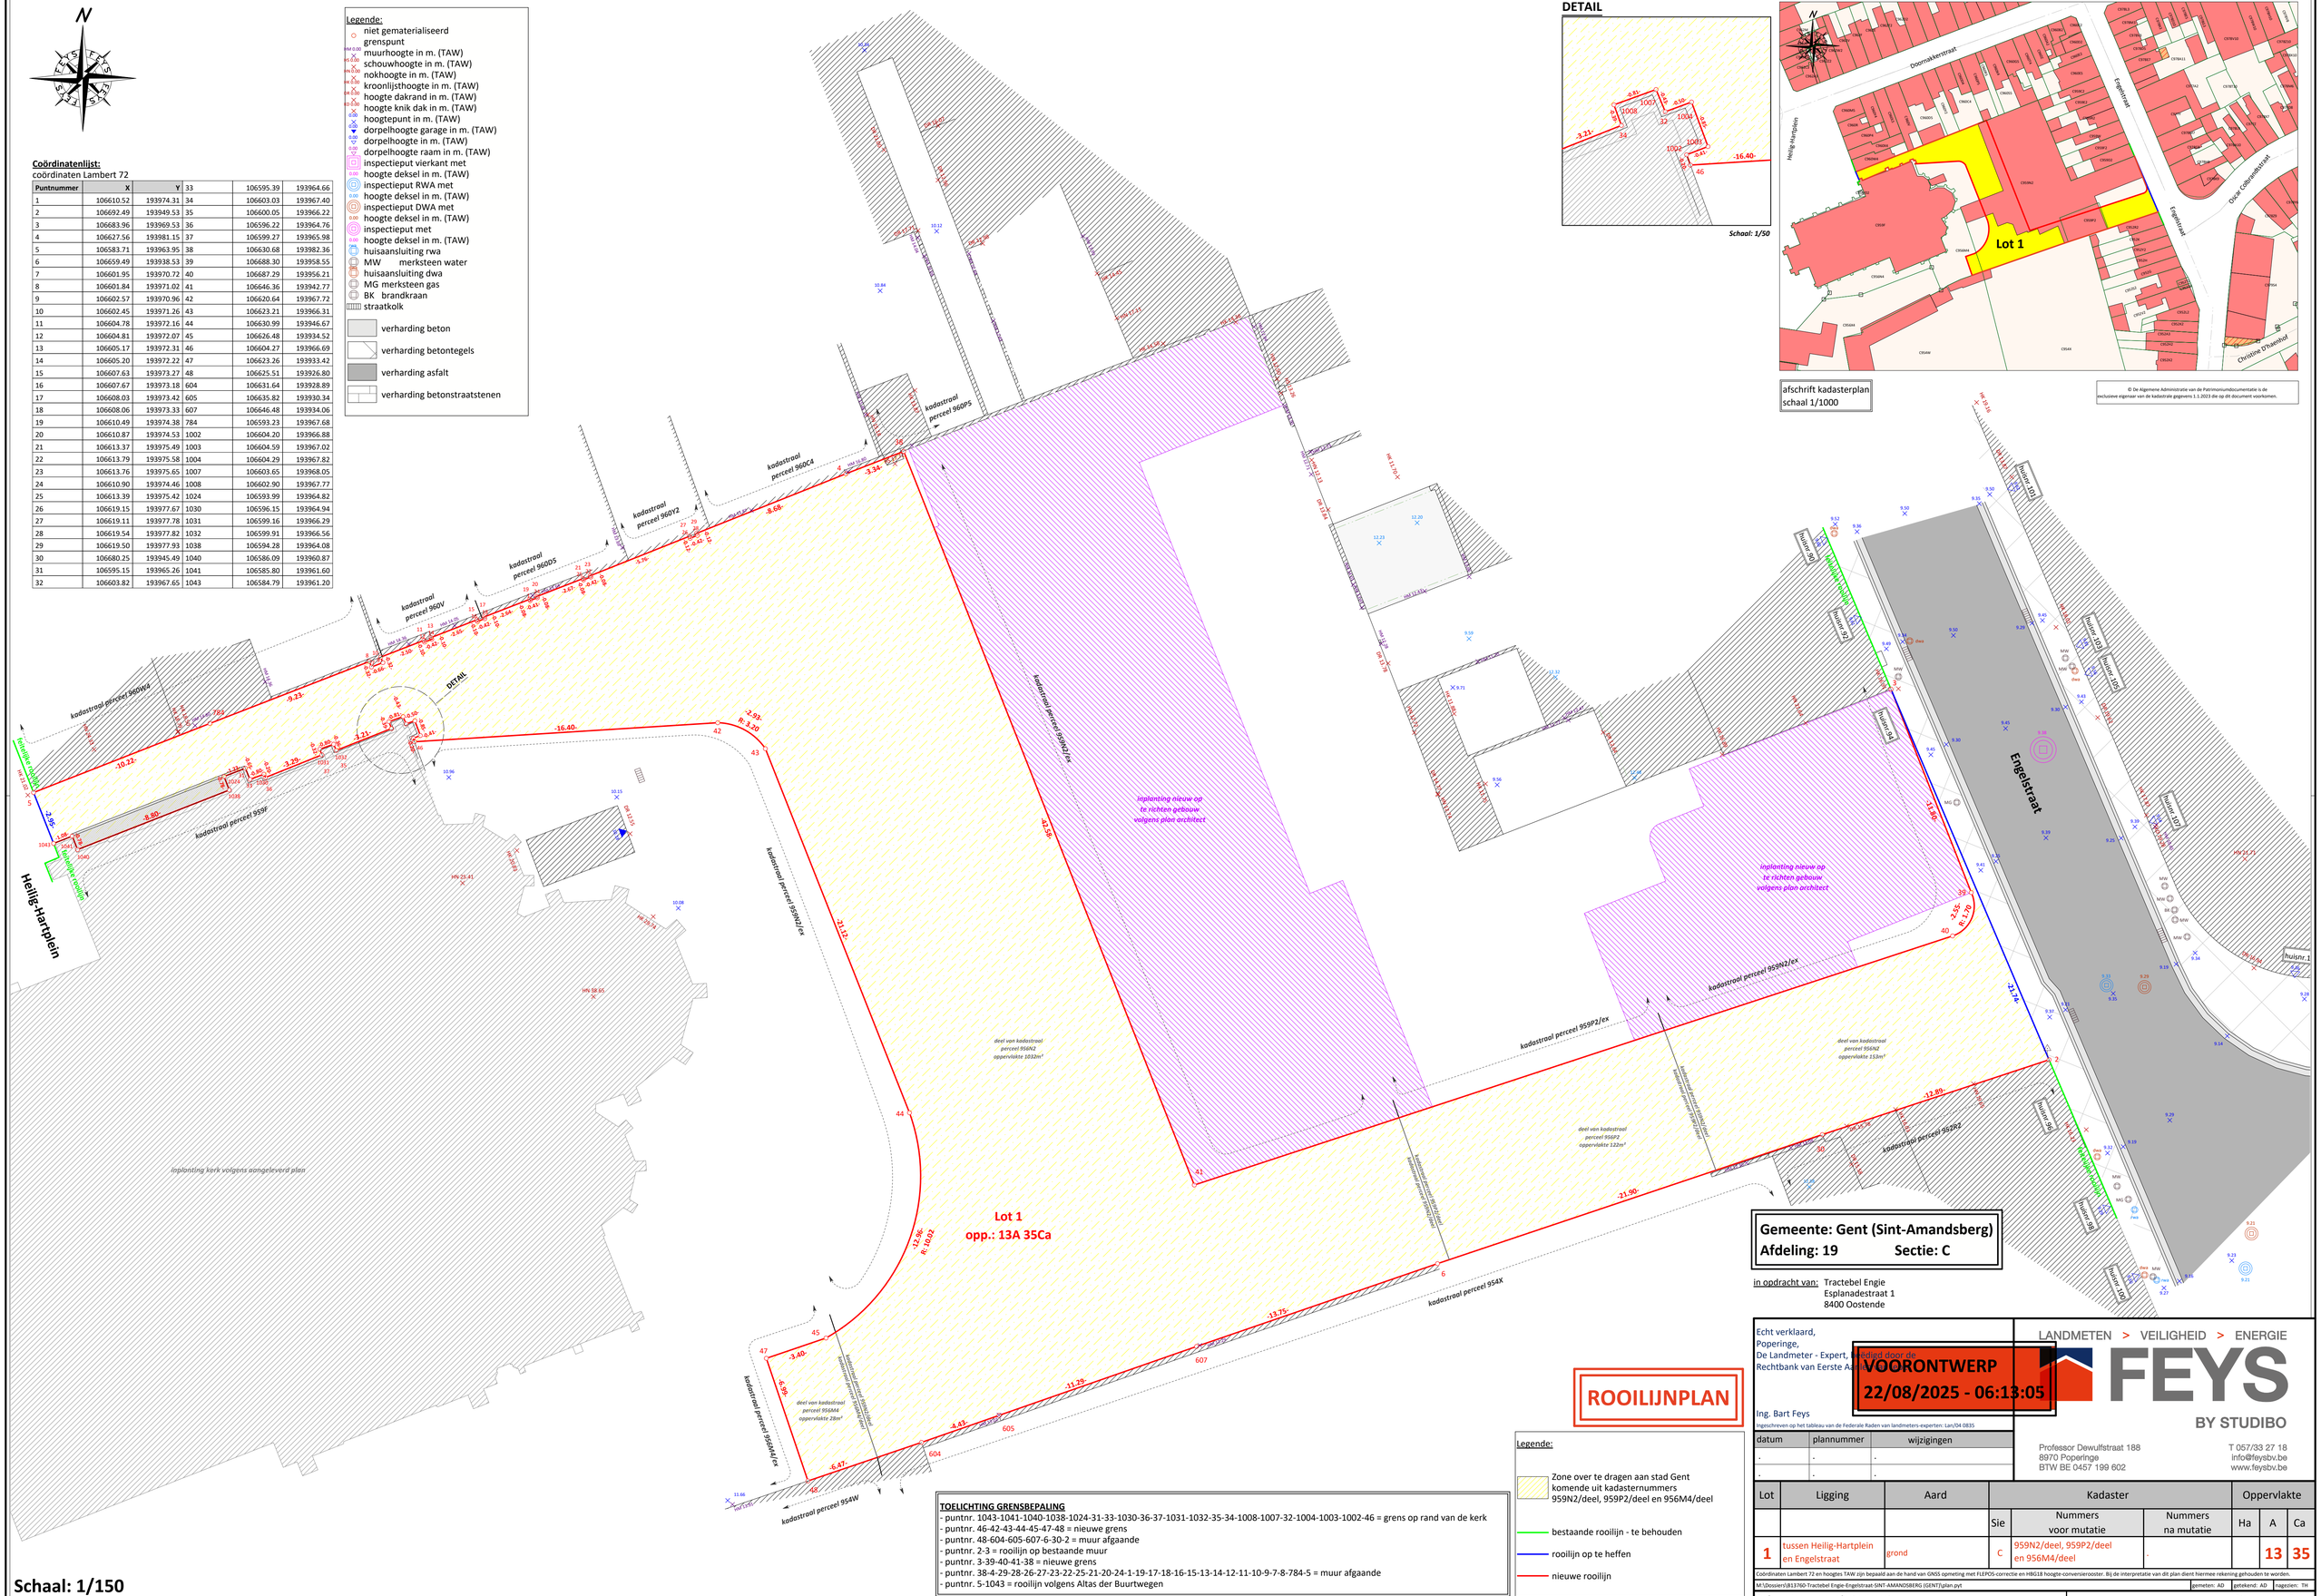

in opdracht van: Tractebel Engie
Esplanadestraat 1
8400 Oostende

Echt verklaard,
Poperinge,
De Landmeter - Expert, gemachtigd door de Rechtbank van Eerste Aanleg

Ing. Bart Feys
Ingeschreven op het tableau van de Federale Raden van landmeters-experten: Lan/04 0835

VOORONTWERP
22/08/2025 - 06:13:05

ROOILIJNPLAN

Legende:
- Zone over te dragen aan stad Gent komende uit kadasternummers 959N2/deel, 959P2/deel en 956M4/deel
- bestaande rooilijn - te behouden
- rooilijn op te heffen
- nieuwe rooilijn

TOELICHTING GRENSBEPALING
- puntnr. 1043-1041-1040-1038-1024-31-33-1030-36-37-1031-1032-35-34-1008-1007-32-1004-1003-1002-46 = grens op rand van de kerk
- puntnr. 46-42-43-44-45-47-48 = nieuwe grens
- puntnr. 48-604-605-607-6-30-2 = muur afgaande
- puntnr. 2-3 = rooilijn op bestaande muur
- puntnr. 3-39-40-41-38 = nieuwe grens
- puntnr. 38-4-29-28-26-27-23-22-25-21-20-24-1-19-17-18-16-15-13-14-12-11-10-9-7-8-784-5 = muur afgaande
- puntnr. 5-1043 = rooilijn volgens Altas der Buurtwegen

Schaal: 1/150

LANDMETEN > VEILIGHEID > ENERGIE
FEYS BY STUDIBO

Professor Dewulfstraat 188
8970 Poperinge
BTW BE 0457 199 602
T 057/33 27 18
info@feysbv.be
www.feysbv.be

datum	plannummer	wijzigingen
.	.	.
.	.	.

Lot	Ligging	Aard	Kadaster			Oppervlakte		
			Sie	Nummers voor mutatie	Nummers na mutatie	Ha	A	Ca
1	tussen Heilig-Hartplein en Engelstraat	grond	C	959N2/deel, 959P2/deel en 956M4/deel	-		13	35

Coördinaten Lambert 72 en hoogtes TAW zijn bepaald aan de hand van GNSS opmeting met FLEPOS-correctie en HBG18 hoogte-conversierooster. Bij de interpretatie van dit plan dient hiermee rekening gehouden te worden.

M:\Dossiers\B13760-Tractebel Engie-Engelstraat-SINT-AMANDSBERG (GENT)\plan.pyt | gemeten: AD | getekend: AD | nagezien: TH

Referentienummer afbakeningsplan: | Plannummer Feys: