**Coördinatenlijst:**
coördinaten Lambert 72

| Puntnummer | X | Y | 51 | 106607.33 | 193962.38 | 2002 | 106610.46 | 193932.59 |
|---|---|---|---|---|---|---|---|---|
| 1 | 106610.52 | 193974.31 | 52 | 106607.48 | 193962.97 | 2003 | 106610.34 | 193932.92 |
| 2 | 106692.49 | 193949.53 | 53 | 106608.22 | 193962.77 | 2004 | 106612.76 | 193933.86 |
| 3 | 106683.96 | 193969.53 | 54 | 106608.07 | 193962.18 | 2005 | 106612.92 | 193933.45 |
| 4 | 106627.56 | 193981.15 | 55 | 106609.23 | 193961.47 | 2006 | 106613.55 | 193933.70 |
| 5 | 106583.71 | 193963.95 | 56 | 106609.67 | 193961.86 | 2007 | 106613.39 | 193934.11 |
| 6 | 106659.49 | 193938.53 | 57 | 106610.19 | 193961.26 | 2008 | 106615.81 | 193935.05 |
| 7 | 106601.95 | 193970.72 | 58 | 106609.73 | 193960.86 | 2009 | 106615.95 | 193934.66 |
| 8 | 106601.84 | 193971.02 | 59 | 106610.23 | 193959.58 | 2010 | 106616.58 | 193934.88 |
| 9 | 106602.57 | 193970.96 | 60 | 106610.82 | 193959.60 | 2011 | 106616.43 | 193935.31 |
| 10 | 106602.45 | 193971.26 | 61 | 106610.84 | 193958.81 | 2012 | 106616.84 | 193935.47 |
| 11 | 106604.78 | 193972.16 | 62 | 106610.28 | 193958.79 | 2013 | 106616.60 | 193936.09 |
| 12 | 106604.81 | 193972.07 | 63 | 106609.94 | 193957.50 | 2014 | 106616.19 | 193935.93 |
| 13 | 106605.17 | 193972.31 | 64 | 106610.18 | 193957.35 | 2015 | 106614.64 | 193939.92 |
| 14 | 106605.20 | 193972.22 | 65 | 106611.44 | 193957.85 | 2016 | 106614.74 | 193939.97 |
| 15 | 106607.63 | 193973.27 | 66 | 106611.19 | 193958.50 | 2017 | 106614.53 | 193940.50 |
| 16 | 106607.67 | 193973.18 | 67 | 106612.11 | 193958.87 | 2018 | 106615.58 | 193941.37 |
| 17 | 106608.03 | 193973.42 | 68 | 106612.41 | 193958.12 | 2019 | 106616.10 | 193941.06 |
| 18 | 106608.06 | 193973.33 | 69 | 106614.80 | 193958.27 | 2020 | 106616.51 | 193941.72 |
| 19 | 106610.49 | 193974.38 | 70 | 106615.02 | 193959.06 | 2021 | 106616.02 | 193942.04 |
| 20 | 106610.87 | 193974.53 | 71 | 106615.98 | 193958.80 | 2022 | 106616.34 | 193943.35 |
| 21 | 106613.37 | 193975.49 | 72 | 106615.78 | 193958.04 | 2023 | 106616.94 | 193943.40 |
| 22 | 106613.79 | 193975.58 | 73 | 106617.83 | 193956.72 | 2024 | 106616.89 | 193944.19 |
| 23 | 106613.76 | 193975.65 | 74 | 106618.43 | 193957.26 | 2025 | 106616.29 | 193944.14 |
| 24 | 106610.90 | 193974.46 | 75 | 106619.08 | 193956.50 | 2026 | 106615.80 | 193945.41 |
| 25 | 106613.39 | 193975.42 | 76 | 106618.47 | 193955.98 | 2027 | 106616.25 | 193945.81 |
| 26 | 106619.15 | 193977.67 | 77 | 106619.35 | 193953.73 | 2028 | 106615.76 | 193946.40 |
| 27 | 106619.11 | 193977.78 | 78 | 106620.14 | 193953.77 | 2029 | 106615.30 | 193946.02 |
| 28 | 106619.54 | 193977.82 | 79 | 106620.19 | 193952.78 | 2030 | 106614.20 | 193946.72 |
| 29 | 106619.50 | 193977.93 | 80 | 106619.39 | 193952.73 | 2031 | 106614.19 | 193947.00 |
| 30 | 106680.25 | 193945.49 | 604 | 106631.64 | 193928.89 | 2032 | 106615.50 | 193947.51 |
| 31 | 106595.15 | 193965.26 | 605 | 106635.82 | 193930.34 | 2033 | 106615.78 | 193946.86 |
| 32 | 106603.82 | 193967.65 | 607 | 106646.48 | 193934.06 | 2034 | 106616.69 | 193947.24 |
| 33 | 106595.39 | 193964.66 | 784 | 106593.23 | 193967.68 | 2035 | 106616.41 | 193947.98 |
| 34 | 106603.03 | 193967.40 | 1002 | 106604.20 | 193966.88 | 2036 | 106618.29 | 193949.51 |
| 35 | 106600.05 | 193966.22 | 1003 | 106604.59 | 193967.02 | 2037 | 106618.97 | 193949.08 |
| 36 | 106596.22 | 193964.76 | 1004 | 106604.29 | 193967.82 | 2038 | 106619.52 | 193949.91 |
| 37 | 106599.27 | 193965.98 | 1007 | 106603.65 | 193968.05 | 2045 | 106621.08 | 193925.23 |
| 38 | 106630.68 | 193982.36 | 1008 | 106602.90 | 193967.77 | 2046 | 106614.54 | 193921.87 |
| 39 | 106688.30 | 193958.55 | 1024 | 106593.99 | 193964.82 | 2047 | 106611.61 | 193928.94 |
| 40 | 106687.29 | 193956.21 | 1030 | 106596.15 | 193964.94 | 2048 | 106609.93 | 193932.40 |
| 41 | 106646.36 | 193942.77 | 1031 | 106599.16 | 193966.29 | | | |
| 42 | 106620.64 | 193967.72 | 1032 | 106599.91 | 193966.56 | | | |
| 43 | 106623.21 | 193966.31 | 1038 | 106594.28 | 193964.08 | | | |
| 44 | 106630.99 | 193946.67 | 1040 | 106586.09 | 193960.87 | | | |
| 45 | 106626.48 | 193934.52 | 1041 | 106585.80 | 193961.60 | | | |
| 46 | 106604.27 | 193966.69 | 1043 | 106584.79 | 193961.20 | | | |
| 47 | 106623.26 | 193933.42 | 2001 | 106610.15 | 193932.48 | | | |
| 48 | 106625.51 | 193926.80 | | | | | | |
| 49 | 106618.77 | 193950.39 | | | | | | |
| 50 | 106605.95 | 193962.33 | | | | | | |

**TOELICHTING GRENSBEPALING**
**LOT 1**
- puntnr. 1043-1041-1040-1038-1024-31-33-1030-36-37-1031-1032-35-34-1008-1007-32-1004-1003-1002-46 = grens op rand van de kerk
- puntnr. 46-42-43-44-45-47-48 = nieuwe grens
- puntnr. 48-604-605-607-6-30-2 = muur afgaande
- puntnr. 2-3 = rooilijn op bestaande muur
- puntnr. 3-39-40-41-38 = nieuwe grens
- puntnr. 38-4-29-28-26-27-23-22-25-21-20-24-1-19-17-18-16-15-13-14-12-11-10-9-7-8-784-5 = muur afgaande
- puntnr. 5-1043 = rooilijn volgens Altas der Buurtwegen

**LOT 2**
- puntnr. 46-42-43-44-45-47-48 = nieuwe grens
- puntnr. 48-2045-2046-2047-2001-2002-2003-2004-2005-2006-2007-2008-2009-2010-2011-2012-2013-2014-2015-2016-2017-2018-2019-2020-2021-2022-2023-2024-2025-2026-2027-2028-2029-2030-2031-2032-2033-2034-2035-2036-2037-2038 = grens volgens plan M. Daeninck d.d. 27/07/2010 - ref.nr.: 44432/10070
- puntnr. 2038-49-80-79-78-77-76-75-74-73-72-71-70-69-68-67-66-65-64-63-62-61-30-59-58-57-56-55-54-53-52-51-50-46 = grens op gevel kerk (muur afgaande)

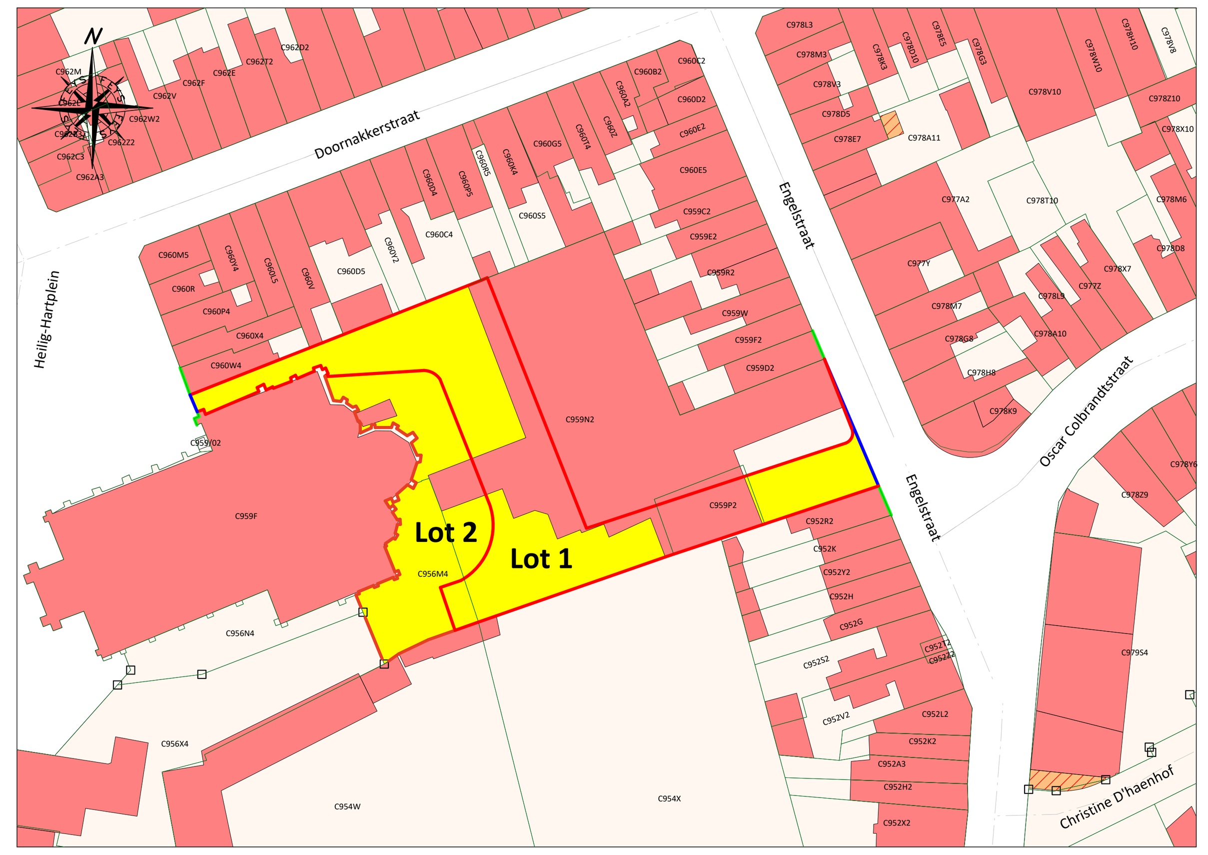

© De Algemene Administratie van de Patrimoniumdocumentatie is de exclusieve eigenaar van de kadastrale gegevens 1.1.2023 die op dit document voorkomen.

**DETAIL**

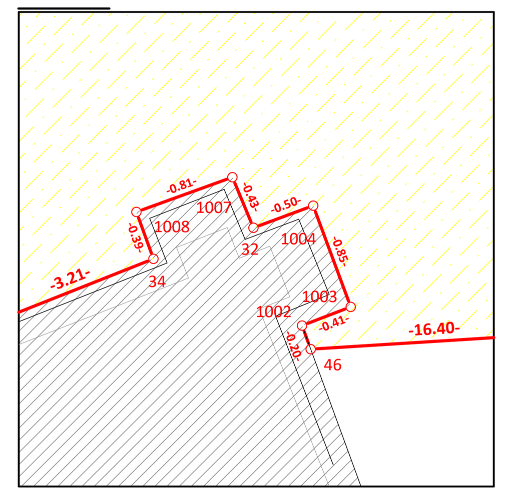


Schaal: 1/50

Schaal: 1/150

**Gemeente: Gent (Sint-Amandsberg)**
**Afdeling: 19 Sectie: C**

in opdracht van: Tractebel Engie
Esplanadestraat 1
8400 Oostende

**ROOIJLIJNPLAN +**
**PLAN VOOR OVERDRACHT**

Legende:
- Zone over te dragen aan stad Gent komende uit kadasternummers 959N2/deel, 959P2/deel en 956M4/deel wordt openbaar domein - wegenis
- Zone over te dragen aan stad Gent komende uit kadasternummers 959N2/deel en 956M4/deel wordt openbaar domein - parkzone
- bestaande rooilijn - te behouden
- rooilijn op te heffen
- nieuwe rooilijn

Echt verklaard,
Poperinge,
De Landmeter - Expert, beëdigd door de
Rechtbank van Eerste Aanleg ...

VOORONTWERP
18/12/2025 - 10:48:33

Ing. Bart Feys
Ingeschreven op het tableau van de Federale Raden van landmeters-experten: Lan/04 0835

LANDMETEN > VEILIGHEID > ENERGIE
FEYS
BY STUDIBO

Professor Dewulfstraat 188
8970 Poperinge
BTW BE 0457 199 602

T 057/33 27 18
info@feysbv.be
www.feysbv.be

| datum | plannummer | wijzigingen |
|---|---|---|
| . | . | . |
| . | . | . |

| Lot | Ligging | Aard | Kadaster | | | Oppervlakte | | |
|---|---|---|---|---|---|---|---|---|
| | | | Sie | Nummers voor mutatie | Nummers na mutatie | Ha | A | Ca |
| 1 | tussen Heilig-Hartplein en Engelstraat | grond | C | 959N2/deel, 959P2/deel en 956M4/deel | . | | 13 | 35 |
| 1 | nabij Heilig-Hartplein en Engelstraat | grond | C | 959N2/deel en 956M4/deel | . | | 05 | 85 |

Coördinaten Lambert 72 en hoogtes TAW zijn bepaald aan de hand van GNSS opmeting met FLEPOS-correctie en HBG18 hoogte-conversierooster. Bij de interpretatie van dit plan dient hiermee rekening gehouden te worden.

M:\Dossiers\B13760-Tractebel Engie-Engelstraat-SINT-AMANDSBERG (GENT)\plan overdracht.pyt | gemeten: AD | getekend: AD | nagezien: TH

Referentienummer afbakeningsplan:
Plannummer Feys: