

Legende


- Bestaande verkeersborden
- Te verwijderen verkeersborden

- Bestaande wegmarkeringen
- Geplande wegmarkeringen

- Contour TOP
- Contour TAP

- ### Overige
- Ander gepland dossier (in voorbereiding bij MOBBED)
 - Ander gepland dossier (ter uitvoering bij DWBW)

- Actieve fietsenstalling
- Geplande fietsenstalling
- hulplijn

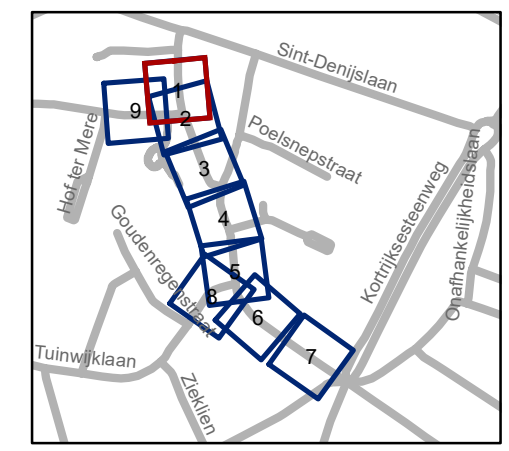


gent: Mobiliteitsbedrijf stad Gent
Verkeerstechnische taken

**Ganzendries
TOP en TAP**

Dossiernummer P-805963

DATUM	SCHAAL	PLAN	P FORMAAT
2/04/2026	1/200	1/9	A3



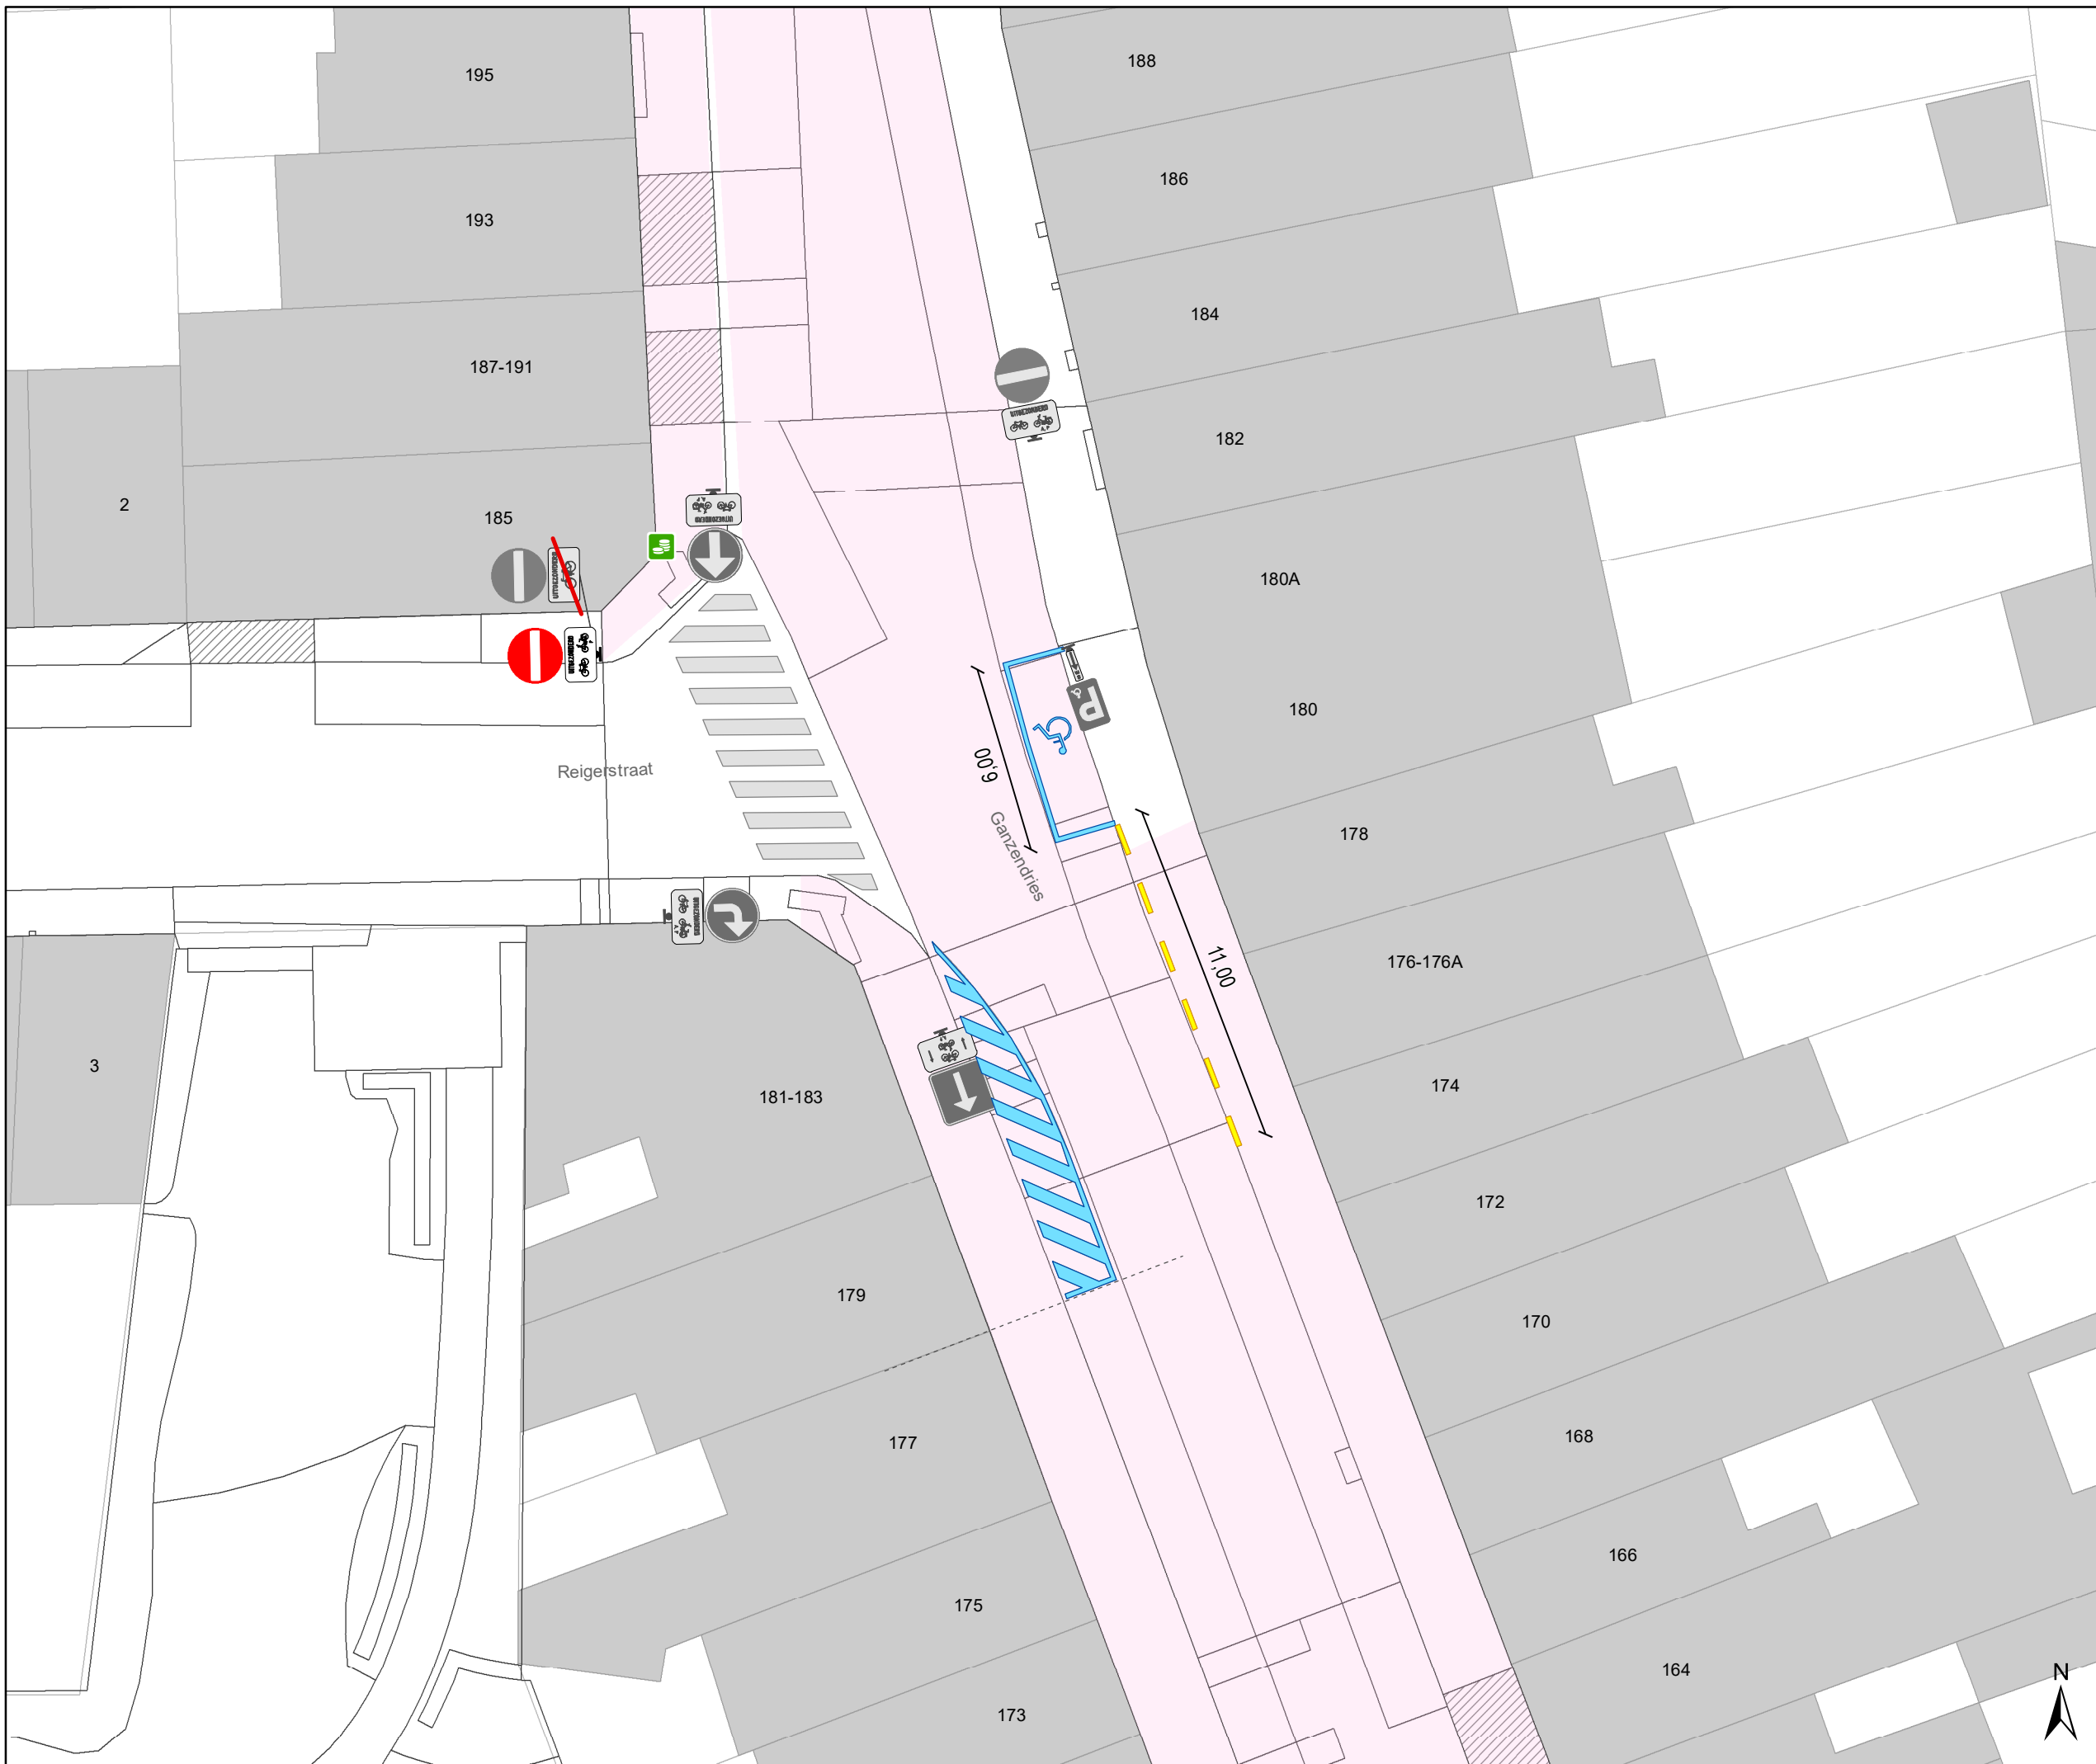




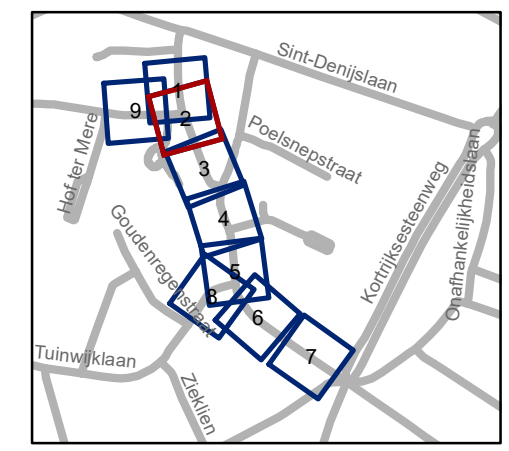


Legende

-  Bestaande verkeersborden
-  Te verwijderen verkeersborden
-  Bestaande wegmarkeringen
-  Geplande wegmarkeringen
-  Contour TOP
-  Contour TAP

Overige

-  Ander gepland dossier (in voorbereiding bij MOBBED)
-  Ander gepland dossier (ter uitvoering bij DWBW)
-  Actieve fietsenstalling
-  Geplande fietsenstalling
-  hulplijn



gent: Mobiliteitsbedrijf stad Gent
Verkeerstechnische taken

Ganzendries TOP en TAP

Dossiernummer P-805963

DATUM	SCHAAL	PLAN	P FORMAAT
2/04/2026	1/200	2/9	A3








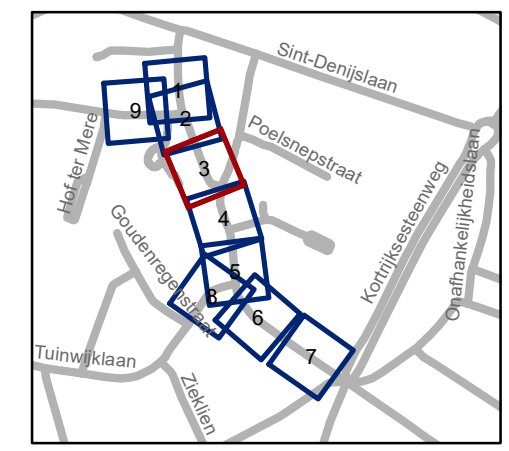


Legende

-  Bestaande verkeersborden
-  Te verwijderen verkeersborden
-  Bestaande wegmarkeringen
-  Geplande wegmarkeringen
-  Contour TOP
-  Contour TAP

Overige

-  Ander gepland dossier (in voorbereiding bij MOBBED)
-  Ander gepland dossier (ter uitvoering bij DWBW)
-  Actieve fietsenstalling
-  Geplande fietsenstalling
-  hulplijn



gent: Mobiliteitsbedrijf stad Gent
Verkeerstechnische taken

Ganzendries TOP en TAP

Dossiernummer P-805963

DATUM	SCHAAL	PLAN	P FORMAAT
2/04/2026	1/200	3/9	A3





Legende


- Bestaande verkeersborden
- Te verwijderen verkeersborden

- Bestaande wegmarkeringen
- Geplande wegmarkeringen

- Contour TOP
- Contour TAP

Overige

- Ander gepland dossier (in voorbereiding bij MOBBED)
- Ander gepland dossier (ter uitvoering bij DWBW)
- Actieve fietsenstalling
- Geplande fietsenstalling
- hulplijn

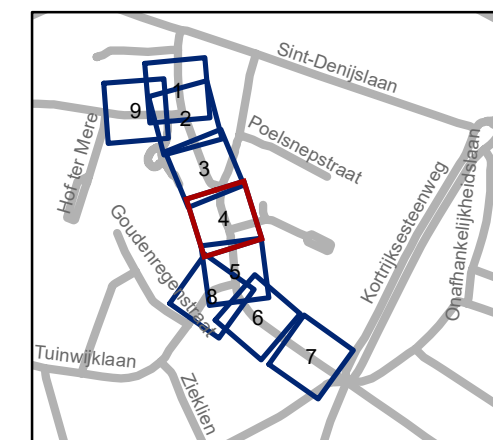


gent: Mobiliteitsbedrijf stad Gent
Verkeerstechnische taken

Ganzendries TOP en TAP

Dossiernummer P-805963

DATUM	SCHAAL	PLAN	P FORMAAT
2/04/2026	1/200	4/9	A3

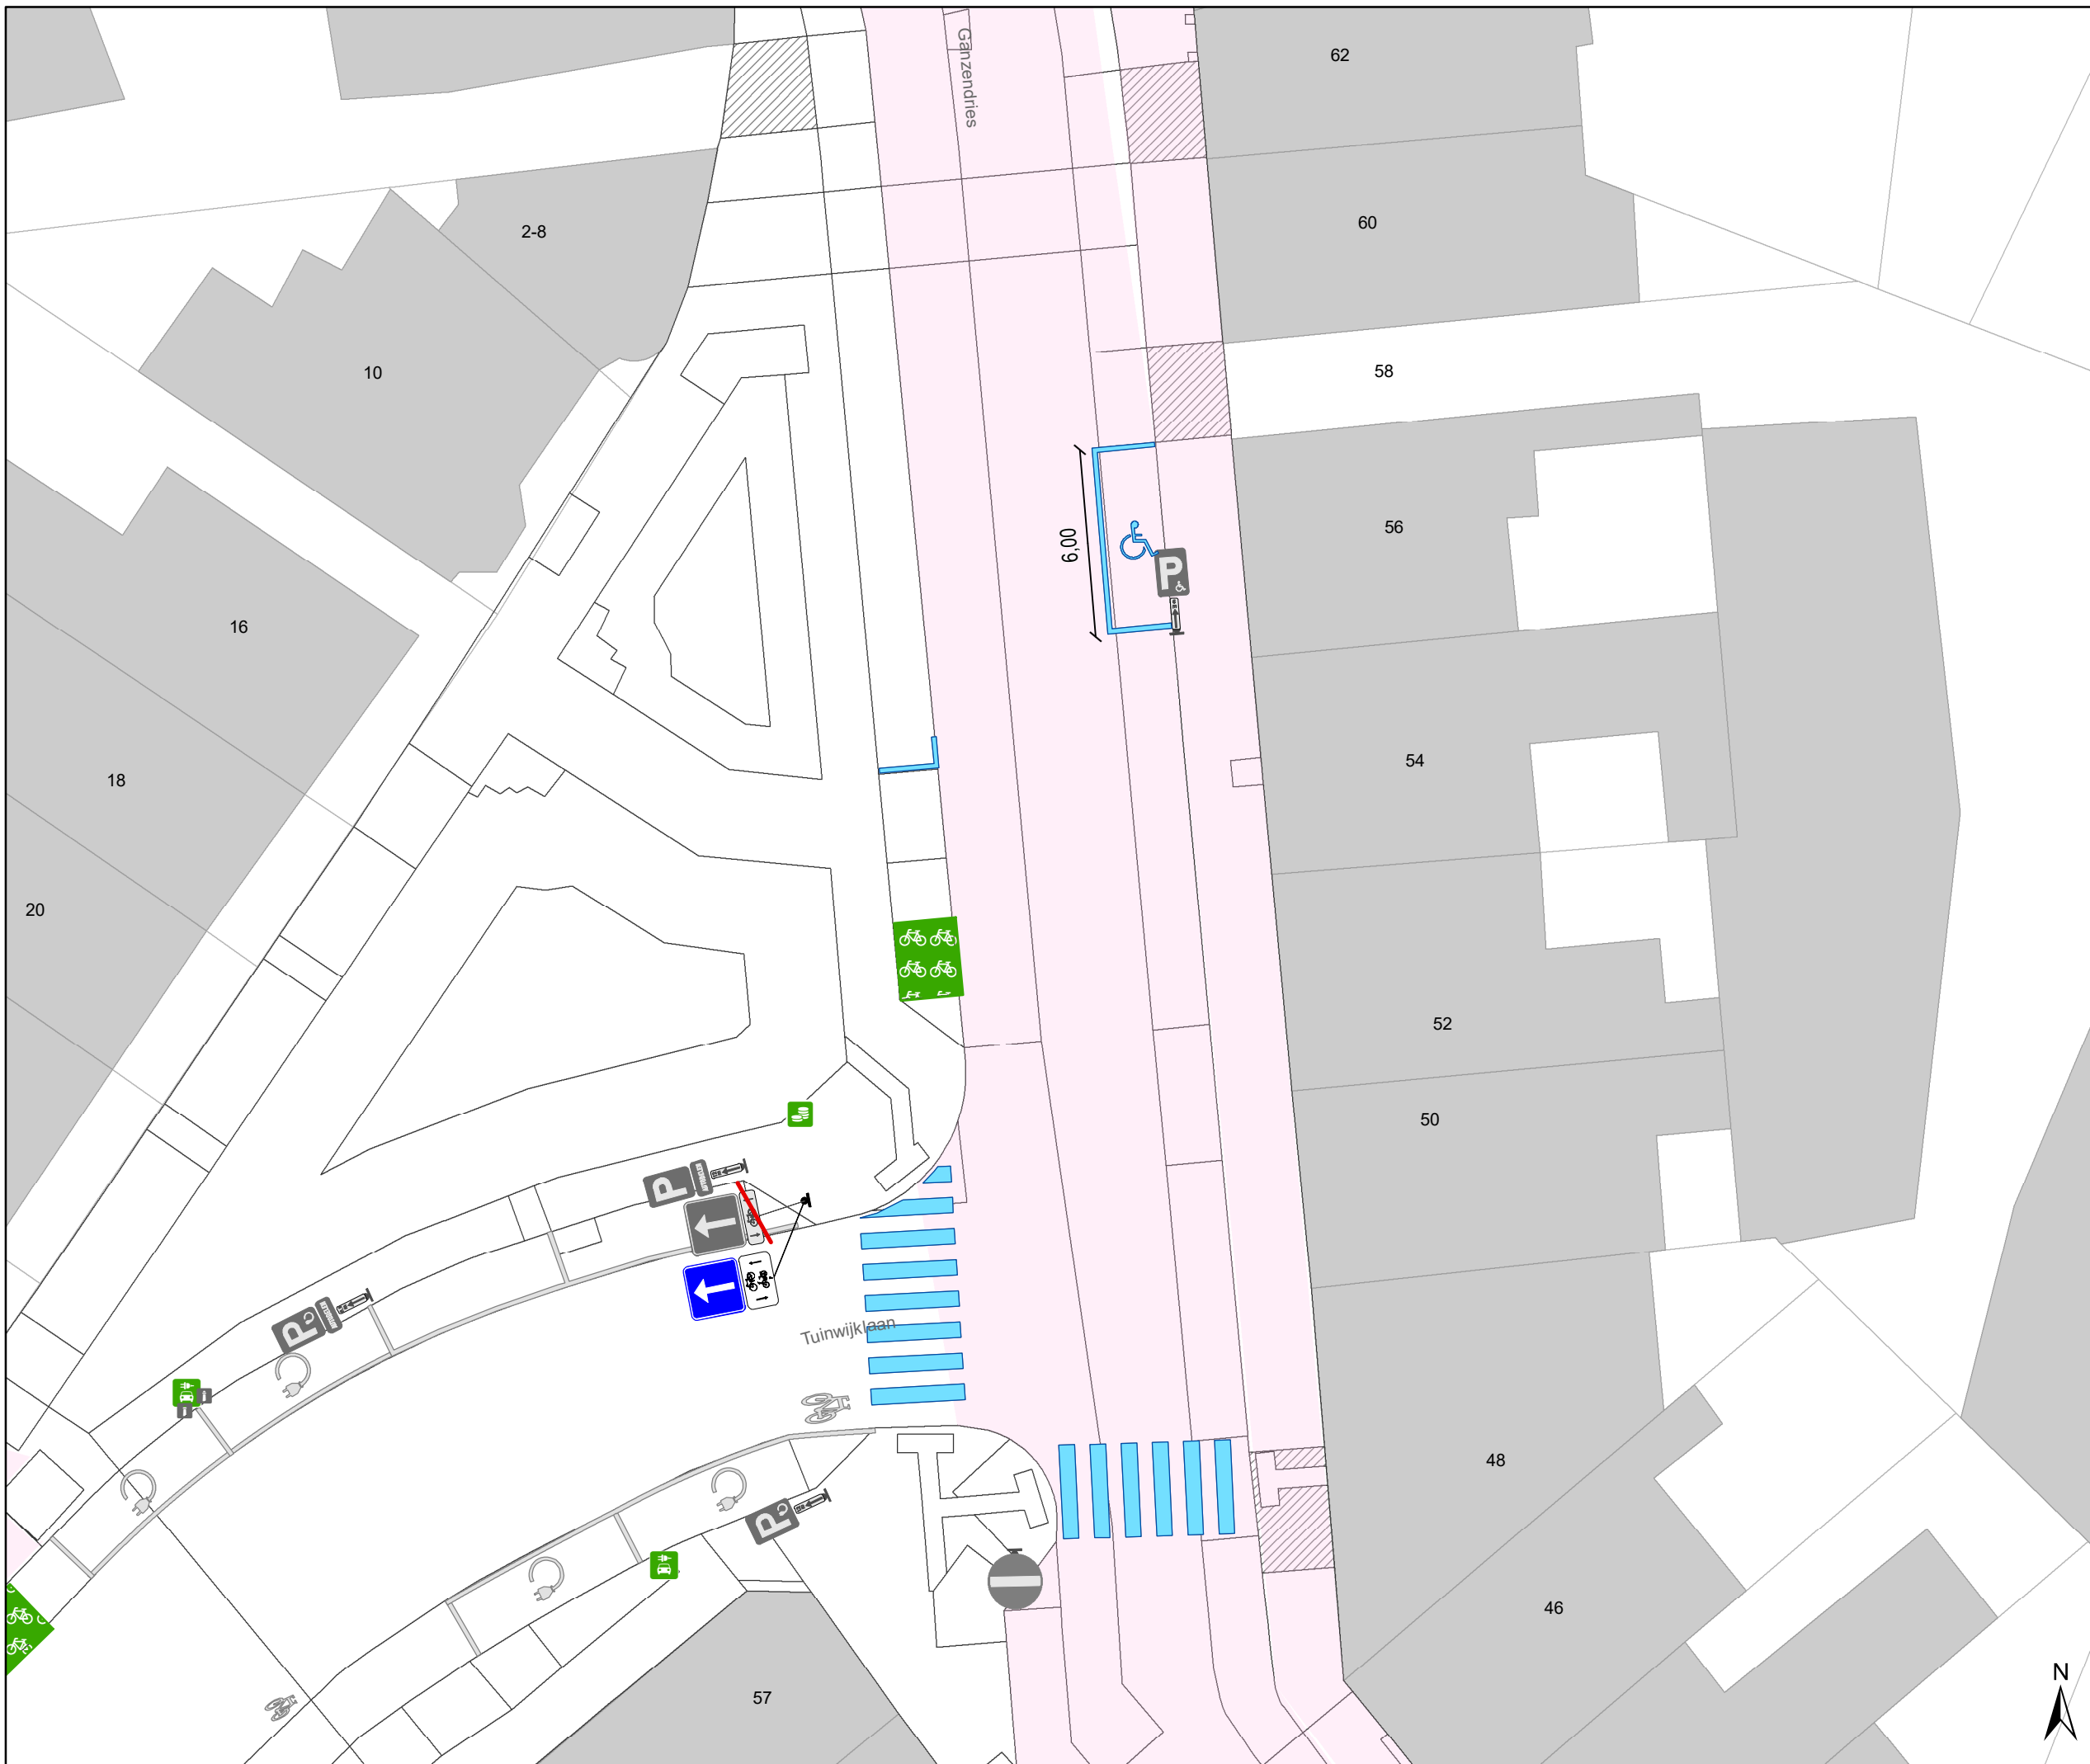

Legende


- Bestaande verkeersborden
- Te verwijderen verkeersborden

- Bestaande wegmarkeringen
- Geplande wegmarkeringen

- Contour TOP
- Contour TAP

Overige

- Ander gepland dossier (in voorbereiding bij MOBBED)
- Ander gepland dossier (ter uitvoering bij DWBW)
- Actieve fietsenstalling
- Geplande fietsenstalling
- hulplijn

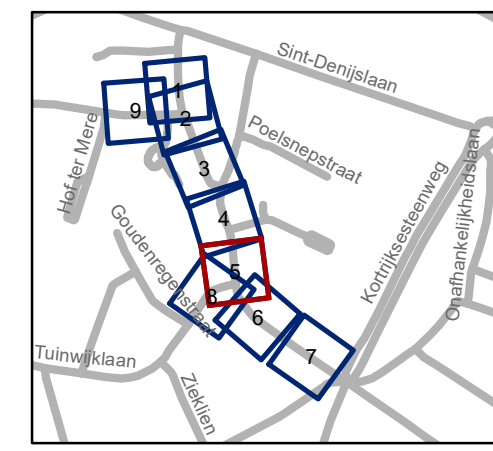

gent: Mobiliteitsbedrijf stad Gent
Verkeerstechnische taken



**Ganzendries
TOP en TAP**



Dossiernummer P-805963



DATUM	SCHAAL	PLAN	P FORMAAT
2/04/2026	1/200	5/9	A3





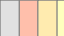


Legende


-  Bestaande verkeersborden
-  Te verwijderen verkeersborden

-  Bestaande wegmarkeringen
-  Geplande wegmarkeringen

-  Contour TOP
-  Contour TAP

Overige

-  Ander gepland dossier (in voorbereiding bij MOBBD)
-  Ander gepland dossier (ter uitvoering bij DWBW)
-  Actieve fietsenstalling
-  Geplande fietsenstalling
-  hulplijn

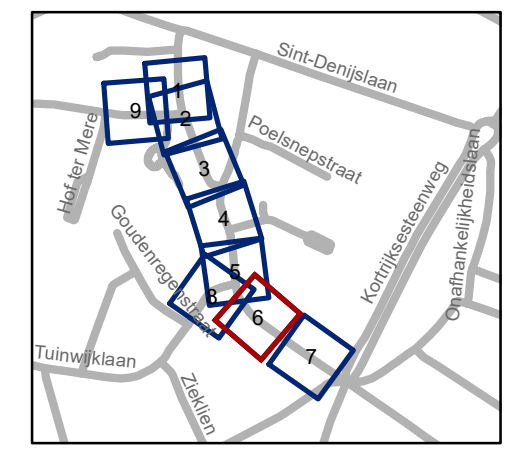

gent: Mobiliteitsbedrijf stad Gent
Verkeerstechnische taken



**Ganzendries
TOP en TAP**



Dossiernummer P-805963



DATUM	SCHAAL	PLAN	P FORMAAT
2/04/2026	1/200	6/9	A3





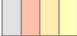


Legende


-  Bestaande verkeersborden
-  Te verwijderen verkeersborden

-  Bestaande wegmarkeringen
-  Geplande wegmarkeringen

-  Contour TOP
-  Contour TAP

Overige

-  Ander gepland dossier (in voorbereiding bij MOBBED)
-  Ander gepland dossier (ter uitvoering bij DWBW)
-  Actieve fietsenstalling
-  Geplande fietsenstalling
-  hulplijn

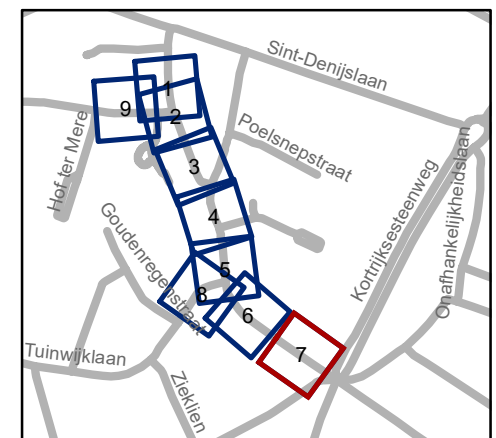


gent: Mobiliteitsbedrijf stad Gent
Verkeerstechnische taken

Ganzendries TOP en TAP

Dossiernummer P-805963



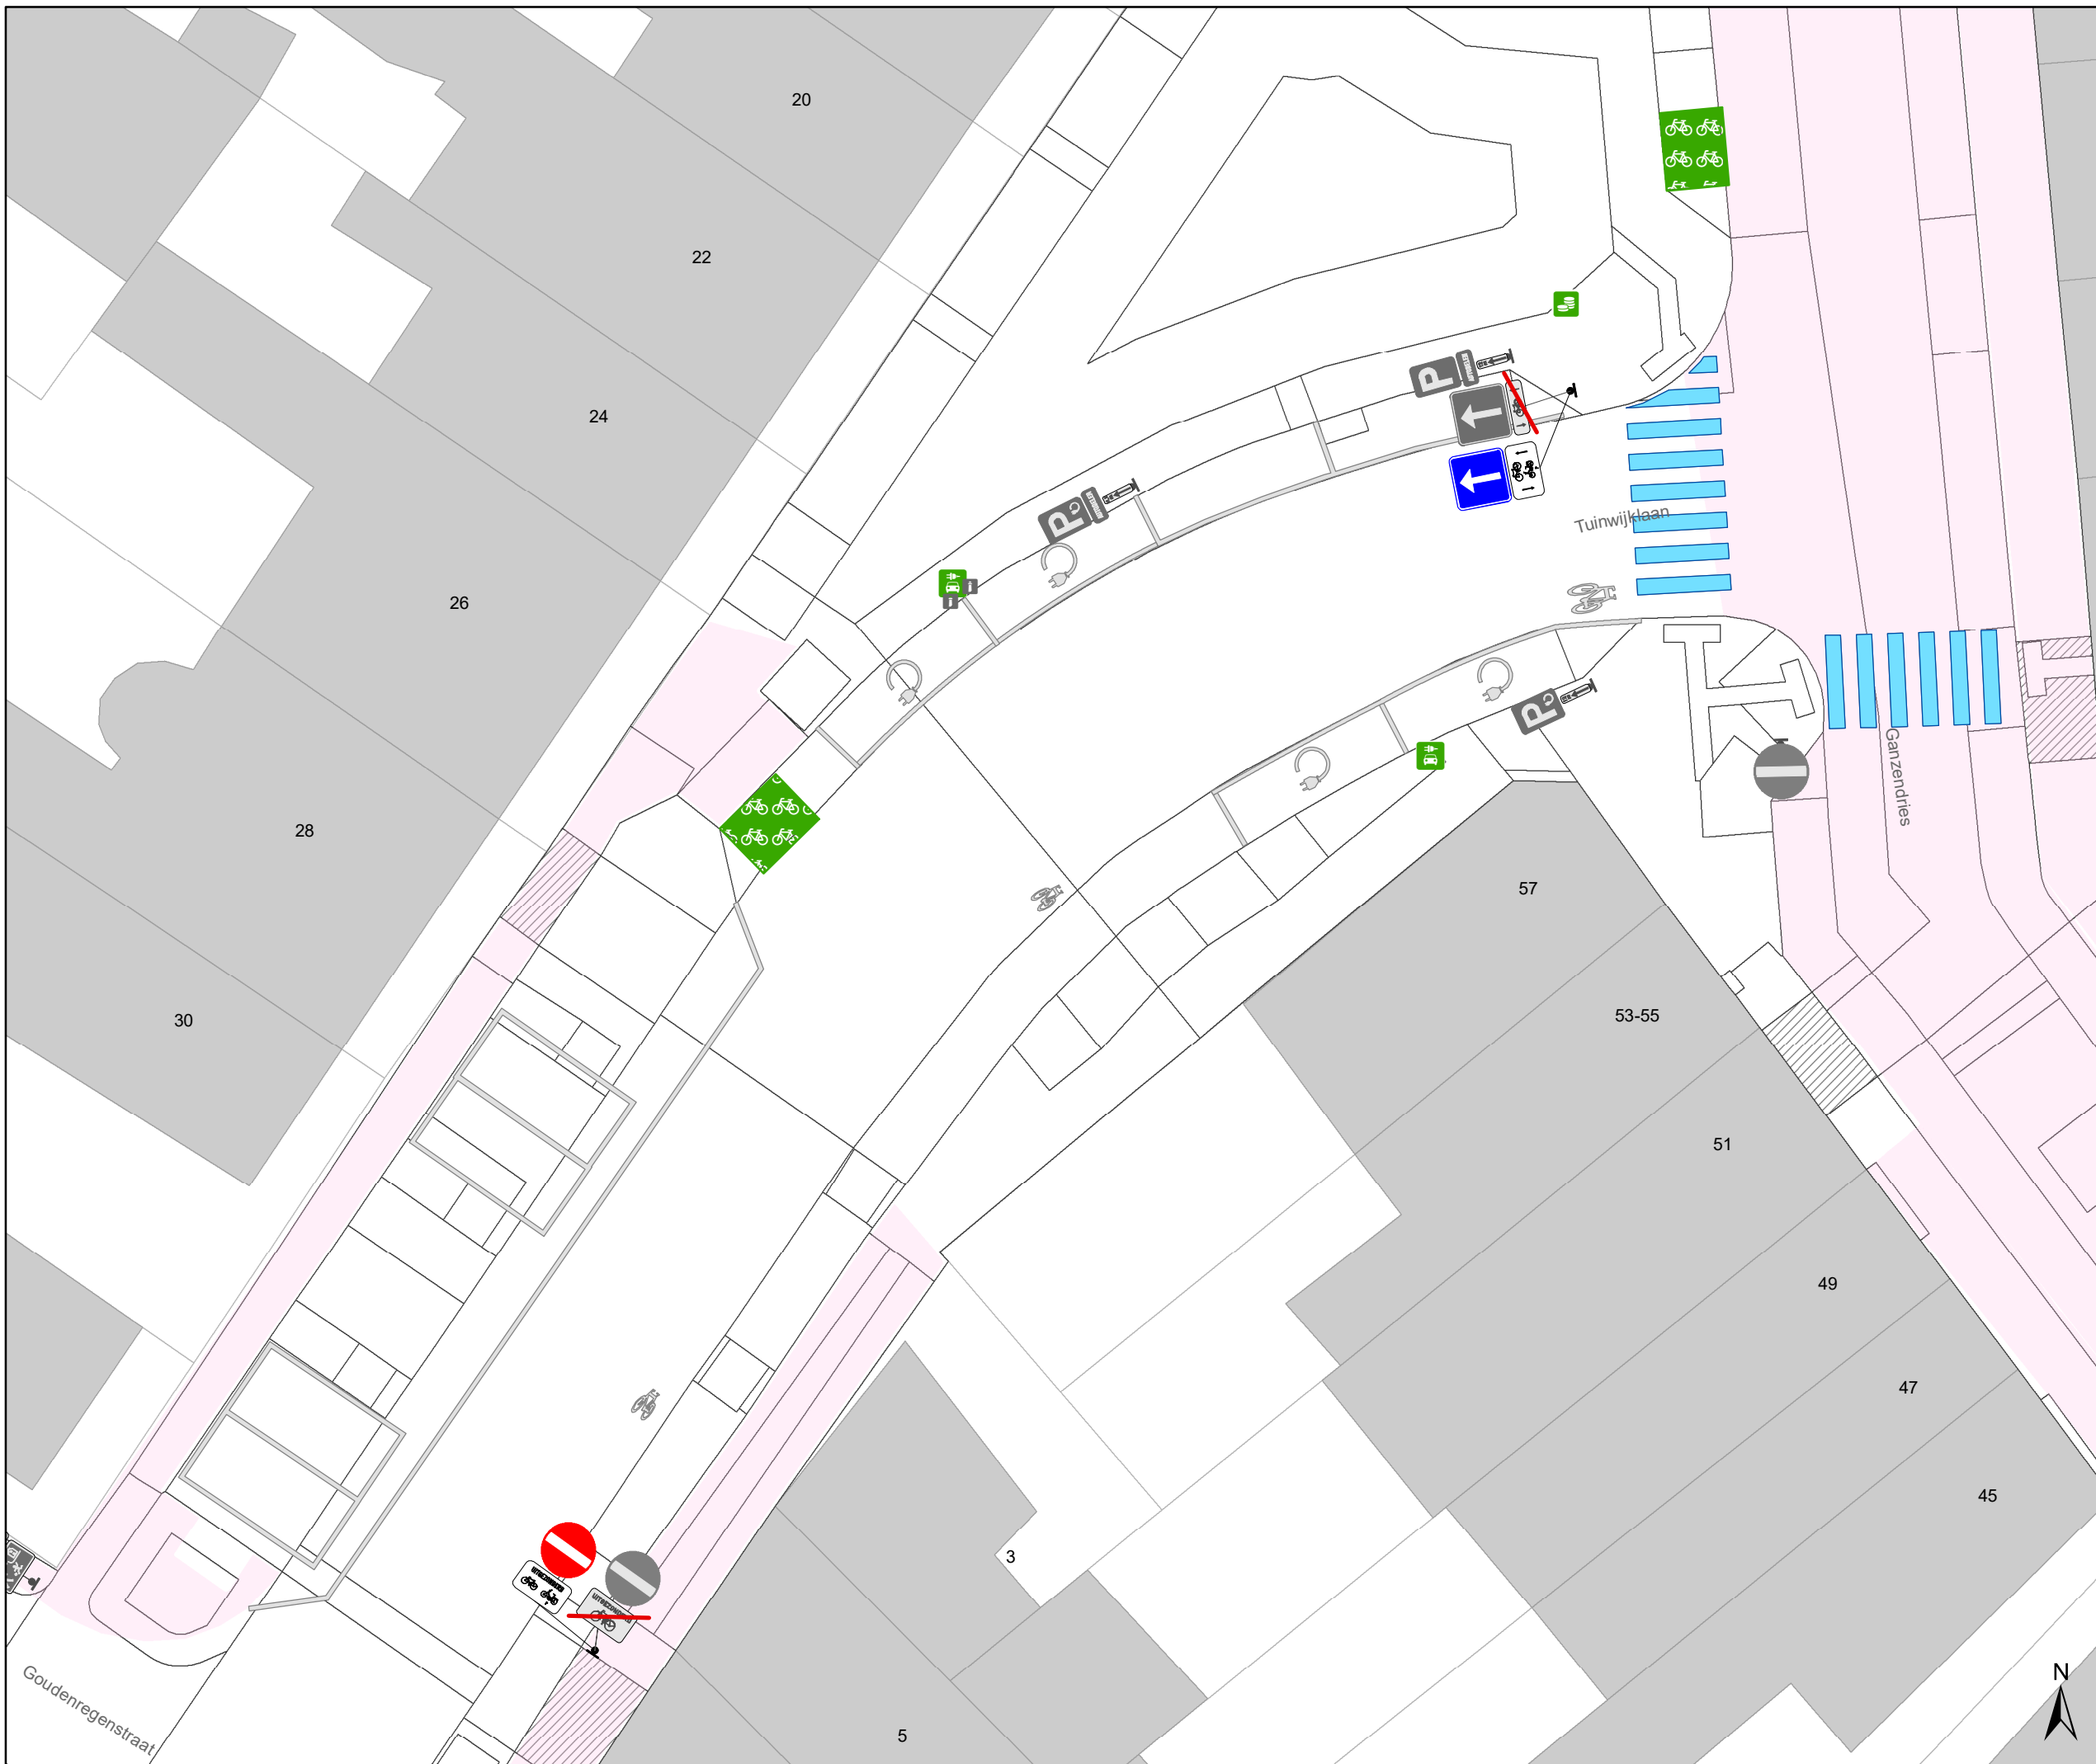


DATUM	SCHAAL	PLAN	P FORMAAT
2/04/2026	1/200	7/9	A3




Legende

-  Bestaande verkeersborden
-  Te verwijderen verkeersborden
-  Bestaande wegmarkeringen
-  Geplande wegmarkeringen
-  Contour TOP
-  Contour TAP

Overige

-  Ander gepland dossier (in voorbereiding bij MOBBED)
-  Ander gepland dossier (ter uitvoering bij DWBW)
-  Actieve fietsenstalling
-  Geplande fietsenstalling
-  hulplijn

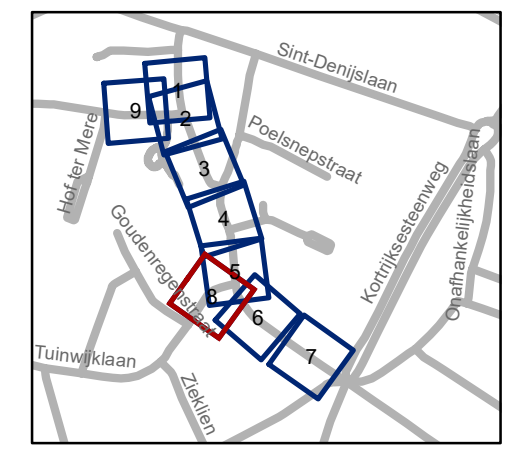

gent: Mobiliteitsbedrijf stad Gent
Verkeerstechnische taken

**Ganzendries
TOP en TAP**

Dossiernummer P-805963

DATUM	SCHAAL	PLAN	P FORMAAT
2/04/2026	1/200	8/9	A3



Legende


- Bestaande verkeersborden
- Te verwijderen verkeersborden

- Bestaande wegmarkeringen
- Geplande wegmarkeringen

- Contour TOP
- Contour TAP

Overige

- Ander gepland dossier (in voorbereiding bij MOBBED)
- Ander gepland dossier (ter uitvoering bij DWBW)
- Actieve fietsenstalling
- Geplande fietsenstalling
- hulplijn

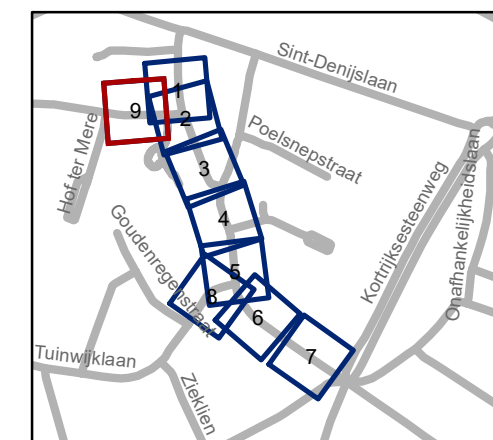

gent: Mobiliteitsbedrijf stad Gent
Verkeerstechnische taken

Ganzendries TOP en TAP

Dossiernummer P-805963

DATUM	SCHAAL	PLAN	P FORMAAT
2/04/2026	1/200	9/9	A3