Coördinaten rooilijn
Lambert 72 coördinaten (m)

Nr	X	Y	Materiaal
1	105327.58	188682.21	NG
2	105379.62	188700.93	NG
3	105401.72	188699.91	NG
4	105466.33	188669.69	NG
5	105480.61	188655.04	NG
6	105528.53	188545.48	NG
7	105534.96	188538.84	NG
8	105635.18	188491.29	NG
9	105637.50	188490.15	NG
10	105652.89	188482.35	NG
11	105658.86	188466.03	NG
12	105344.03	188699.44	NG
13	105384.17	188713.88	NG
14	105398.38	188713.22	NG
15	105477.09	188676.41	NG
16	105485.99	188666.45	NG
17	105527.09	188572.47	NG
18	105530.07	188566.26	NG
19	105533.29	188560.12	NG
20	105551.68	188541.78	NG
21	105556.43	188539.31	NG
22	105562.74	188536.18	NG
23	105640.33	188499.36	NG
24	105645.17	188497.22	NG
25	105652.09	188494.39	NG
26	105469.25	188842.38	NG
27	105470.57	188845.31	NG
28	105481.78	188840.24	NG
29	105480.46	188837.30	NG
30	105450.71	188850.78	NG
31	105460.32	188871.23	NG
32	105463.10	188869.70	NG
33	105510.05	188848.92	NG
34	105507.45	188843.18	NG
35	105513.32	188840.51	NG
36	105515.95	188846.31	NG
37	105671.58	188777.44	NG
38	105783.90	188727.10	NG
39	105887.71	188679.67	NG
40	105984.65	188635.38	NG
41	106059.00	188599.10	NG
42	106131.14	188566.96	NG
43	106148.83	188558.30	NG
44	106200.50	188533.95	NG
45	106218.69	188524.56	NG
46	106231.25	188518.89	NG
47	106233.13	188505.26	NG
48	105485.14	188835.18	NG
49	105486.06	188837.22	NG
50	105494.99	188833.18	NG
51	105494.06	188831.13	NG
52	105762.87	188709.25	NG
53	105766.83	188698.60	NG
54	105673.41	188497.39	NG
55	105583.34	188303.37	NG
56	105580.30	188301.65	NG
57	105579.57	188298.74	NG
58	105592.20	188296.85	NG
59	105592.98	188299.75	NG
60	105590.79	188303.97	NG
61	105671.72	188495.84	NG
62	105664.36	188493.14	NG
63	105659.80	188493.32	NG
64	105657.60	188494.33	NG
65	105789.33	188686.51	NG
66	105658.77	188405.28	NG
67	105664.60	188389.35	NG
68	105827.18	188313.87	NG
69	105833.82	188311.53	NG
70	105848.69	188317.79	NG
71	105980.28	188601.23	NG
72	105817.60	188226.90	NG
73	105825.58	188225.57	NG
74	105826.11	188224.44	NG
75	105827.30	188222.37	NG
76	105828.06	188221.27	NG
77	105828.45	188220.84	NG
78	105821.02	188181.96	NG
79	105821.87	188686.35	NG
80	105799.44	188696.52	NG
81	105792.84	188694.07	NG
82	105812.55	188689.99	NG
83	105803.98	188692.82	NG
84	105974.35	188617.21	NG
85	105826.28	188228.03	NG
86	105832.88	188227.18	NG
87	105839.51	188226.44	NG
88	105839.59	188226.79	NG
89	105818.05	188229.48	NG
90	105826.99	188230.96	NG
91	105830.12	188232.67	NG
92	105851.14	188277.94	NG
93	105849.68	188281.92	NG
94	105630.99	188383.45	NG
95	105627.01	188381.99	NG
96	105829.78	188180.29	NG
97	105837.15	188218.84	NG
98	105837.93	188219.30	NG
99	105839.93	188220.65	NG
100	105841.33	188221.79	NG
101	105841.50	188222.29	NG
102	105841.62	188222.64	NG
103	105842.25	188223.29	NG
104	105843.09	188223.62	NG
105	105845.98	188223.37	NG
106	105840.18	188229.40	NG
107	105837.75	188233.65	NG
108	106003.84	188591.43	NG
109	106006.66	188594.02	NG
110	106013.78	188596.63	NG
111	105846.20	188225.78	NG
112	105980.79	188614.30	NG
113	105983.26	188607.64	NG
114	106015.17	188597.13	NG
115	106018.95	188596.99	NG
116	106029.23	188592.33	NG
117	106018.88	188595.62	NG
118	106033.94	188590.19	NG
119	106048.67	188582.42	NG
120	106068.97	188573.22	NG
121	106093.60	188561.85	NG
122	106197.17	188513.18	NG
123	106201.67	188511.01	NG
124	106202.54	188512.86	NG
125	106208.38	188510.12	NG
126	106207.53	188508.31	NG
127	106218.02	188503.48	NG
128	106234.46	188495.65	NG
129	106203.00	188510.44	NG
130	106203.85	188512.24	NG
131	106198.02	188514.99	NG

NP = Nieuwe paalsteen
BP = Bestaande paalsteen
NG = Niet gematerialiseerd

Tabel met tussenafstanden en verantwoording rooilijn

Hoekpunten	Afstand (m)	Verantwoording grensbepaling	Materiaal
1-2	55.30	RL: Aanduiding rooilijnen i.f.v. stedenbouwkundige vergunning, Arcadis, dd. 15-02-2017	NG
2-3	22.70 ⌒	RL: Aanduiding rooilijnen i.f.v. stedenbouwkundige vergunning, Arcadis, dd. 15-02-2017	NG
3-4	71.33	RL: Aanduiding rooilijnen i.f.v. stedenbouwkundige vergunning, Arcadis, dd. 15-02-2017	NG
4-5	20.91 ⌒	RL: Aanduiding rooilijnen i.f.v. stedenbouwkundige vergunning, Arcadis, dd. 15-02-2017	NG
5-6	119.59	RL: Aanduiding rooilijnen i.f.v. stedenbouwkundige vergunning, Arcadis, dd. 15-02-2017	NG
6-7	9.44 ⌒	RL: Aanduiding rooilijnen i.f.v. stedenbouwkundige vergunning, Arcadis, dd. 15-02-2017	NG
7-8	110.92	RL: Aanduiding rooilijnen i.f.v. stedenbouwkundige vergunning, Arcadis, dd. 15-02-2017	NG
8-9	2.58 ⌒	RL: Aanduiding rooilijnen i.f.v. stedenbouwkundige vergunning, Arcadis, dd. 15-02-2017	NG
9-10	17.25	RL: Aanduiding rooilijnen i.f.v. stedenbouwkundige vergunning, Arcadis, dd. 15-02-2017	NG
10-11	17.38	RL: Aanduiding rooilijnen i.f.v. stedenbouwkundige vergunning, Arcadis, dd. 15-02-2017	NG
11-55	179.34	RL: Aanduiding rooilijnen i.f.v. stedenbouwkundige vergunning, Arcadis, dd. 15-02-2017	NG
12-13	42.66	PL: OPMETINGSPLAN LOT 2B en 2C - ZONE LOGISTICS, Topo Plus (Kristof Bliki), dd. 09-04-2019, planref. AAPD: 44082-10385	NG
13-14	14.59 ⌒	PL: OPMETINGSPLAN LOT 2B en 2C - ZONE LOGISTICS, Topo Plus (Kristof Bliki), dd. 09-04-2019, planref. AAPD: 44082-10385	NG
14-15	86.90	RL: Aanduiding rooilijnen i.f.v. stedenbouwkundige vergunning, Arcadis, dd. 15-02-2017	NG
15-16	13.49 ⌒	RL: Aanduiding rooilijnen i.f.v. stedenbouwkundige vergunning, Arcadis, dd. 15-02-2017	NG
16-17	102.57	RL: Aanduiding rooilijnen i.f.v. stedenbouwkundige vergunning, Arcadis, dd. 15-02-2017	NG
17-18	6.88 ⌒	PL: OPMETINGSPLAN LOT 2D EN LOT 2G - ZONE LOGISTICS, Topo Plus (Kristof Bliki), dd. 02-03-2021, planref. AAPD: 44082-10454	NG
18-19	6.94	PL: OPMETINGSPLAN LOT 2D EN LOT 2G - ZONE LOGISTICS, Topo Plus (Kristof Bliki), dd. 02-03-2021, planref. AAPD: 44082-10454	NG
19-20	26.39 ⌒	PL: OPMETINGSPLAN LOT 4B - ZONE LOGISTICS, Topo Plus (Kristof Bliki), dd. 17-10-2018, planref. AAPD: 44082-10332	NG
20-21	5.34	PL: OPMETINGSPLAN LOT 4 - ZONE LOGISTICS, Topo Plus (Kristof Bliki), dd. 22-02-2017, planref. AAPD: 44082-10275	NG
21-22	7.05	PL: OPMETINGSPLAN LOT 4 - ZONE LOGISTICS, Topo Plus (Kristof Bliki), dd. 22-02-2017, planref. AAPD: 44082-10275	NG
22-23	85.88	PL: OPMETINGSPLAN LOT 4 - ZONE LOGISTICS, Topo Plus (Kristof Bliki), dd. 22-02-2017, planref. AAPD: 44082-10275	NG
23-24	5.30 ⌒	PL: OPMETINGSPLAN LOT 4 - ZONE LOGISTICS, Topo Plus (Kristof Bliki), dd. 22-02-2017, planref. AAPD: 44082-10275	NG
24-25	7.48	PL: OPMETINGSPLAN LOT 4 - ZONE LOGISTICS, Topo Plus (Kristof Bliki), dd. 22-02-2017, planref. AAPD: 44082-10275	NG
25-54	21.53	RL: Aanduiding rooilijnen i.f.v. stedenbouwkundige vergunning, Arcadis, dd. 15-02-2017	NG
25-64	5.51	PL: OPMETINGSPLAN LOT 4 - ZONE LOGISTICS, Topo Plus (Kristof Bliki), dd. 22-02-2017, planref. AAPD: 44082-10275	NG
26-27	3.22	N	NG
26-30	20.36	PL: OPMETINGSPLAN LOT 2B en 2C - ZONE LOGISTICS, Topo Plus (Kristof Bliki), dd. 09-04-2019, planref. AAPD: 44082-10385	NG
26-29	12.30	RL: Aanduiding rooilijnen i.f.v. stedenbouwkundige vergunning , Arcadis, dd. 15-02-2017	NG
27-28	12.30	N	NG
28-29	3.23	N	NG
29-48	5.14	RL: Aanduiding rooilijnen i.f.v. stedenbouwkundige vergunning , Arcadis, dd. 15-02-2017	NG
30-31	22.59	PL: H. Lesaffre, dd. 22-06-2005, planref. AAPD: 44082-10148	NG
31-32	3.17	PL: H. Lesaffre, dd. 22-06-2005, planref. AAPD: 44082-10148	NG
32-33	51.34	PL: H. Lesaffre, dd. 22-06-2005, planref. AAPD: 44082-10148	NG
33-34	6.31	PL: PV van opmeting en opsplitsing, Kris Audenaert, dd. 16-11-2017, planref. AAPD: 44082-10293	NG
34-35	6.45	PL: PV van opmeting en opsplitsing, Kris Audenaert, dd. 16-11-2017, planref. AAPD: 44082-10293	NG
35-36	6.37	PL: PV van opmeting en opsplitsing, Kris Audenaert, dd. 16-11-2017, planref. AAPD: 44082-10293	NG
36-37	170.19	PL: H. Lesaffre, dd. 22-06-2005, planref. AAPD: 44082-10148	NG
37-38	123.08	PL: H. Lesaffre, dd. 22-06-2005, planref. AAPD: 44082-10148	NG
38-39	114.13	PL: H. Lesaffre, dd. 22-06-2005, planref. AAPD: 44082-10148	NG
39-40	106.58	PL: H. Lesaffre, dd. 22-06-2005, planref. AAPD: 44082-10148	NG
40-41	82.73	PL: H. Lesaffre, dd. 22-06-2005, planref. AAPD: 44082-10148	NG
41-42	78.97	PL: H. Lesaffre, dd. 22-06-2005, planref. AAPD: 44082-10148	NG
42-43	19.70	PL: H. Lesaffre, dd. 22-06-2005, planref. AAPD: 44082-10148	NG
43-44	57.12	PL: H. Lesaffre, dd. 22-06-2005, planref. AAPD: 44082-10148	NG
44-45	20.47	PL: H. Lesaffre, dd. 22-06-2005, planref. AAPD: 44082-10148	NG
45-46	13.78	PL: H. Lesaffre, dd. 22-06-2005, planref. AAPD: 44082-10148	NG
46-47	13.76	PL: H. Lesaffre, dd. 22-06-2005, planref. AAPD: 44082-10148	NG
47-127	15.83 ⌒	PL: Opmetingsplan lot oeverzone, Topo Plus (K. Bliki), dd. 29-07-2024, 44082-10635	NG
47-128	9.70	PL: H. Lesaffre, dd. 22-06-2005, planref. AAPD: 44082-10148	NG
48-49	2.24	N	NG
48-51	9.79	RL: Aanduiding rooilijnen i.f.v. stedenbouwkundige vergunning , Arcadis, dd. 15-02-2017	NG
49-50	9.80	N	NG
50-51	2.25	N	NG
51-52	295.15	PL: Topo Plus (Kristof Bliki): 44082-10385, 09-04-2019 + 44082-10332, dd. 17-10-2018 + 44082-10275, dd. 22-02-2017	NG
52-53	11.36	PL: OPMETINGSPLAN LOT 4 - ZONE LOGISTICS, Topo Plus (Kristof Bliki), dd. 22-02-2017, planref. AAPD: 44082-10275	NG
53-54	221.83	PL: OPMETINGSPLAN LOT 4 - ZONE LOGISTICS, Topo Plus (Kristof Bliki), dd. 22-02-2017, planref. AAPD: 44082-10275	NG
54-61	2.36 ⌒	PL: OPMETINGSPLAN LOT 4 - ZONE LOGISTICS, Topo Plus (Kristof Bliki), dd. 22-02-2017, planref. AAPD: 44082-10275	NG
55-56	3.50	RL: Aanduiding rooilijnen i.f.v. stedenbouwkundige vergunning, Arcadis, dd. 15-02-2017	NG
56-57	3.00	RL: Aanduiding rooilijnen i.f.v. stedenbouwkundige vergunning, Arcadis, dd. 15-02-2017	NG
57-58	12.77	RL: Aanduiding rooilijnen i.f.v. stedenbouwkundige vergunning, Arcadis, dd. 15-02-2017	NG
58-59	3.01	RL: Aanduiding rooilijnen i.f.v. stedenbouwkundige vergunning, Arcadis, dd. 15-02-2017	NG
59-60	4.76	RL: Aanduiding rooilijnen i.f.v. stedenbouwkundige vergunning, Arcadis, dd. 15-02-2017	NG
60-95	86.02	RL: Aanduiding rooilijnen i.f.v. stedenbouwkundige vergunning, Arcadis, dd. 15-02-2017	NG
61-62	7.84	PL: OPMETINGSPLAN LOT 4 - ZONE LOGISTICS, Topo Plus (Kristof Bliki), dd. 22-02-2017, planref. AAPD: 44082-10275	NG
62-63	4.68 ⌒	PL: OPMETINGSPLAN LOT 4 - ZONE LOGISTICS, Topo Plus (Kristof Bliki), dd. 22-02-2017, planref. AAPD: 44082-10275	NG
63-64	2.42	PL: OPMETINGSPLAN LOT 4 - ZONE LOGISTICS, Topo Plus (Kristof Bliki), dd. 22-02-2017, planref. AAPD: 44082-10275	NG
65-66	310.06	RL: Aanduiding rooilijnen i.f.v. stedenbouwkundige vergunning , Arcadis, dd. 15-02-2017	NG

N = Nieuw ontworpen
RL = Rooilijnplan
AB = Atlas van de buurtwegen
AW = Atlas van de waterlopen
KS = Kadastrale schets
PL = Plan landmeter
BS = Bestaande/opgemeten situatie plan
ILF = Interpretatie landmeter op basis van feitelijke toestand
MD = Midden waterloop
NP = Nieuwe paalsteen
BP = Bestaande paalsteen
NG = Niet gematerialiseerd

Tabel met tussenafstanden en verantwoording rooilijn

Hoekpunten	Afstand (m)	Verantwoording grensbepaling	Materiaal
65-81	8.33	RL: Aanduiding rooilijnen i.f.v. stedenbouwkundige vergunning , Arcadis, dd. 15-02-2017	NG
65-83	17.43 ⌒	N	NG
66-67	16.97	RL: Aanduiding rooilijnen i.f.v. stedenbouwkundige vergunning , Arcadis, dd. 15-02-2017	NG
67-68	179.25	RL: Aanduiding rooilijnen i.f.v. stedenbouwkundige vergunning, Arcadis, dd. 15-02-2017 + PL: Topo Plus 44082-10458 (dd. 03-02-2021) en 44082-10459 (dd. 26-04-2021)	NG
68-69	7.03	RL: Aanduiding rooilijnen i.f.v. stedenbouwkundige vergunning, Arcadis, dd. 15-02-2017 + PL: Topo Plus 44082-10459 (dd. 26-04-2021)	NG
69-70	16.14	RL: Aanduiding rooilijnen i.f.v. stedenbouwkundige vergunning, Arcadis, dd. 15-02-2017 + PL: Topo Plus 44082-10459 (dd. 26-04-2021)	NG
70-71	312.50	RL: Aanduiding rooilijnen i.f.v. stedenbouwkundige vergunning, Arcadis, dd. 15-02-2017 + PL: Topo Plus 44082-10459 (dd. 26-04-2021)	NG
71-113	7.06	RL: Aanduiding rooilijnen i.f.v. stedenbouwkundige vergunning, Arcadis, dd. 15-02-2017	NG
71-84	18.96 ⌒	N	NG
72-73	8.09	N	NG
73-74	1.25	N	NG
74-75	2.38	N	NG
75-76	1.34	N	NG
76-77	0.58	N	NG
77-78	39.58	N	NG
79-80	24.63	RL: Aanduiding rooilijnen i.f.v. stedenbouwkundige vergunning , Arcadis, dd. 15-02-2017	NG
79-82	10.01 ⌒	N	NG
79-84	167.42	RL: Aanduiding rooilijnen i.f.v. stedenbouwkundige vergunning, Arcadis, dd. 15-02-2017 + PL: Topo Plus 44082-10458 (dd. 03-02-2021)	NG
80-81	7.04	RL: Aanduiding rooilijnen i.f.v. stedenbouwkundige vergunning , Arcadis, dd. 15-02-2017	NG
82-83	9.03	N	NG
84-112	7.06	RL: Aanduiding rooilijnen i.f.v. stedenbouwkundige vergunning, Arcadis, dd. 15-02-2017	NG
85-86	6.66	RL: Aanduiding rooilijnen i.f.v. stedenbouwkundige vergunning, Arcadis, dd. 15-02-2017	NG
85-89	8.35	N	NG
85-90	3.02	RL: Aanduiding rooilijnen i.f.v. stedenbouwkundige vergunning, Arcadis, dd. 15-02-2017	NG
86-87	6.66	RL: Aanduiding rooilijnen i.f.v. stedenbouwkundige vergunning, Arcadis, dd. 15-02-2017	NG
87-88	0.36	RL: Aanduiding rooilijnen i.f.v. stedenbouwkundige vergunning, Arcadis, dd. 15-02-2017	NG
88-106	2.68	RL: Aanduiding rooilijnen i.f.v. stedenbouwkundige vergunning, Arcadis, dd. 15-02-2017	NG
88-111	6.69	N	NG
90-91	3.57	RL: Aanduiding rooilijnen i.f.v. stedenbouwkundige vergunning, Arcadis, dd. 15-02-2017	NG
91-92	49.91	PL: OPMETINGSPLAN (met erfdienstbaarheden LOT 1, Topo Plus (Kristof Bliki), dd. 07-01-2019, 44082-10340	NG
92-93	4.24	PL: OPMETINGSPLAN (met erfdienstbaarheden LOT 1, Topo Plus (Kristof Bliki), dd. 07-01-2019, 44082-10340	NG
93-94	241.11	RL: Aanduiding rooilijnen i.f.v. stedenbouwkundige vergunning, Arcadis, dd. 15-02-2017 + OPMETINGSPLAN (met erfdienstbaarheden LOT 1, Topo Plus (Kristof Bliki), dd. 07-01-2019, 44082-10340	NG
94-95	4.24	RL: Aanduiding rooilijnen i.f.v. stedenbouwkundige vergunning, Arcadis, dd. 15-02-2017	NG
96-97	39.25	N	NG
97-98	0.91	N	NG
98-99	2.40	N	NG
99-100	1.81	N	NG
100-101	0.53	N	NG
101-102	0.37	N	NG
102-103	0.90	N	NG
103-104	0.90	N	NG
104-105	2.90	N	NG
106-107	4.90	N	NG
107-108	394.45	RL: Aanduiding rooilijnen i.f.v. stedenbouwkundige vergunning, Arcadis, dd. 15-02-2017 + PL: Topo Plus 44082-10459 (dd. 26-04-2021) + PL Topo 44082-10474, dd. 05-07-2021 + Topo Plus 44082-10421, dd. 02-06-2020	NG
108-109	3.82	RL: Aanduiding rooilijnen i.f.v. stedenbouwkundige vergunning, Arcadis, dd. 15-02-2017 + PL: Topo Plus 44082-10421, dd. 02-06-2020	NG
109-110	7.59	RL: Aanduiding rooilijnen i.f.v. stedenbouwkundige vergunning, Arcadis, dd. 15-02-2017 + PL: Topo Plus 44082-10421, dd. 02-06-2020	NG
110-114	1.47	RL: Aanduiding rooilijnen i.f.v. stedenbouwkundige vergunning, Arcadis, dd. 15-02-2017	NG
110-117	5.20	PL: OPMETINGSPLAN LOT 2 - ZONE CAMPUS, dd. 02-06-2020, Topo PLus (Kristof Bliki), planref. AAPD: 44082-10421	NG
112-113	7.10	RL: Aanduiding rooilijnen i.f.v. stedenbouwkundige vergunning, Arcadis, dd. 15-02-2017	NG
114-115	3.79	RL: Aanduiding rooilijnen i.f.v. stedenbouwkundige vergunning, Arcadis, dd. 15-02-2017	NG
115-116	11.29	RL: Aanduiding rooilijnen i.f.v. stedenbouwkundige vergunning, Arcadis, dd. 15-02-2017	NG
116-117	10.86	PL: OPMETINGSPLAN LOT 2 - ZONE CAMPUS, dd. 02-06-2020, Topo PLus (Kristof Bliki), planref. AAPD: 44082-10421	NG
116-118	5.17	PL: OPMETINGSPLAN LOT 2 - ZONE CAMPUS, dd. 02-06-2020, Topo PLus (Kristof Bliki), planref. AAPD: 44082-10421	NG
118-119	16.66	PL: OPMETINGSPLAN LOT 2 - ZONE CAMPUS, dd. 02-06-2020, Topo PLus (Kristof Bliki), planref. AAPD: 44082-10421	NG
119-120	22.28	PL: OPMETINGSPLAN LOT 2 - ZONE CAMPUS, dd. 02-06-2020, Topo PLus (Kristof Bliki), planref. AAPD: 44082-10421	NG
120-121	27.13	PL: OPMETINGSPLAN LOT 2 - ZONE CAMPUS, dd. 02-06-2020, Topo PLus (Kristof Bliki), planref. AAPD: 44082-10421	NG
121-122	114.43	RL: Aanduiding rooilijnen i.f.v. stedenbouwkundige vergunning, Arcadis, dd. 15-02-2017 + PL: Topo Plus 44082-10421, dd. 02-06-2020	NG
122-123	5.00	PL: PV van meting en opsplitsing, K. Audenaert, dd. 16/11/2017, 44082-10294 + Opmetingsplan lot oeverzone, Topo Plus (K. Bliki), dd. 29-07-2024, 44082-10635	NG
122-131	2.00	RL: Aanduiding rooilijnen i.f.v. stedenbouwkundige vergunning, Arcadis, dd. 15-02-2017	NG
123-124	2.04	PL: PV van meting en opsplitsing, K. Audenaert, dd. 16/11/2017, 44082-10294 + Opmetingsplan lot oeverzone, Topo Plus (K. Bliki), dd. 29-07-2024, 44082-10635	NG
124-125	6.45	PL: PV van meting en opsplitsing, K. Audenaert, dd. 16/11/2017, 44082-10294 + Opmetingsplan lot oeverzone, Topo Plus (K. Bliki), dd. 29-07-2024, 44082-10635	NG
125-126	2.00	PL: PV van meting en opsplitsing, K. Audenaert, dd. 16/11/2017, 44082-10294 + Opmetingsplan lot oeverzone, Topo Plus (K. Bliki), dd. 29-07-2024, 44082-10635	NG
126-127	11.55	PL: Opmetingsplan lot oeverzone, Topo Plus (K. Bliki), dd. 29-07-2024, 44082-10635	NG
126-128	29.76	RL: Aanduiding rooilijnen i.f.v. stedenbouwkundige vergunning, Arcadis, dd. 15-02-2017	NG
126-129	5.00	RL: Aanduiding rooilijnen i.f.v. stedenbouwkundige vergunning, Arcadis, dd. 15-02-2017	NG
129-130	1.99	RL: Aanduiding rooilijnen i.f.v. stedenbouwkundige vergunning, Arcadis, dd. 15-02-2017	NG
130-131	6.45	RL: Aanduiding rooilijnen i.f.v. stedenbouwkundige vergunning, Arcadis, dd. 15-02-2017	NG

N = Nieuw ontworpen
RL = Rooilijnplan
AB = Atlas van de buurtwegen
AW = Atlas van de waterlopen
KS = Kadastrale schets
PL = Plan landmeter
BS = Bestaande/opgemeten situatie plan
ILF = Interpretatie landmeter op basis van feitelijke toestand
MD = Midden waterloop
NP = Nieuwe paalsteen
BP = Bestaande paalsteen
NG = Niet gematerialiseerd

LEGENDE BT

Grondslag
GPS-punt
TTS-punt
Planimetrisch geodetisch punt
Altimetrisch geodetisch punt
Hoogtepunt
+3.51 Hoogtepunt met hoogtepeil maaiveld
+3.01 Hoogtepunt met hoogtepeil bodem waterloop

Grenzen
Zichtbare grenspaal
Perceelsconstructiepunt
Hoekpunt van weideafsluiting

Gebouw
Keldergat
Dorpel deur
Dorpel garage
66 Huisnummer

Juridische grenzen
grens staat en gewest
grens provincie
grens gemeente
grens kadastrale afdeling of sectie
perceelsgrens
205b kadastraal nummer

Waterlopen / taluds
Teen verharde talud
Kruin verharde talud
Teen onverharde talud
Kruin onverharde talud
Bovenkant gracht
Bodem gracht
Bovenkant gracht links

Straatkappen
Zichtbare straatkap gg hydrant
Zichtbare straatkap gg onbekend
Zichtbare straatkap gg gelijkgronds
Zichtbare straatkap gg water
Zichtbare straatkap gg elektriciteit
Zichtbare straatkap gg gas
gg = gelijkgronds

Extra
Referentiepeil
Functie
Straatnaam
Waterpeil (datum opname)
bok diameter ut/inl opm.

Weginrichting
Cultuurhist. constr.
Verlichtingspaal
Electriciteitspaal
Telefoonpaal
Paal divers
Bovenleiding
Seininstallatie NMBS
Verkeerslicht
Flitspaal
Scharnierpunt hek/poort
Meerpaal
Brandkraan (bovengronds)
Grenspaal
Communicatiepaal
Kilometerpaal
Hectometerpaal
Slikput
Signalisatiepaal wegenis algemeen
Wegsign. Openbaar vervoer
Reflectorpaal
Paal sign. publiciteit
Openbare brievenbus
Wegmonoliet
Openbare vuilnisbak
Fietsenstalling
Lichtpunt
Parkeermeter
Vlaggemast
Inwendig verlichte signalisatie
Nutskast
Inrit

Verhardingen
Asfalt
Fluisterasfalt
Beton
Kasseien
Natuursteen
Betonstraatsteen
Betontegels
Steenslag
Dolomietsteenslag
Grasdallen
Gras

Groen
Boom laagstammig diameter
Boom hoogstammig diameter
Groep groenelementen (struiken)
te rooien bomen

Deksels
RWA Huisaansluitput RWA (Ab)
DWA Huisaansluitput DWA (Ab)
Riooldeksel RWA-inscriptie (rond deksel)
Riooldeksel DWA-inscriptie (rond deksel)
Riooldeksel zonder inscriptie (rond deksel) (gemengde afvoer)
Riooldeksel RWA-inscriptie (vierkant deksel)
Riooldeksel DWA-inscriptie (vierkant deksel)
Riooldeksel zonder inscriptie (vierkant deksel) (gemengde afvoer)
Waterput
Huisaansluit put (geen inscriptie)
Particulier deksel

Lijnelementen
Rand Rijbaan
Overgang verharding
Rand verharding
As van de weg
Boordsteen
Opgemeten gebouw
Kopmuur
Muur
Afsluiting
Weideafsluiting
Haag
Verhoogd plateau verkeersdrempel
Wegmarkering volle lijn
Wegmarkering onderbroken lijn
Wegmarkering haaietanden
Wegmarkering Pijl links
Wegmarkering Pijl rechts

ROOILIJNPLAN
schaal 1/1000

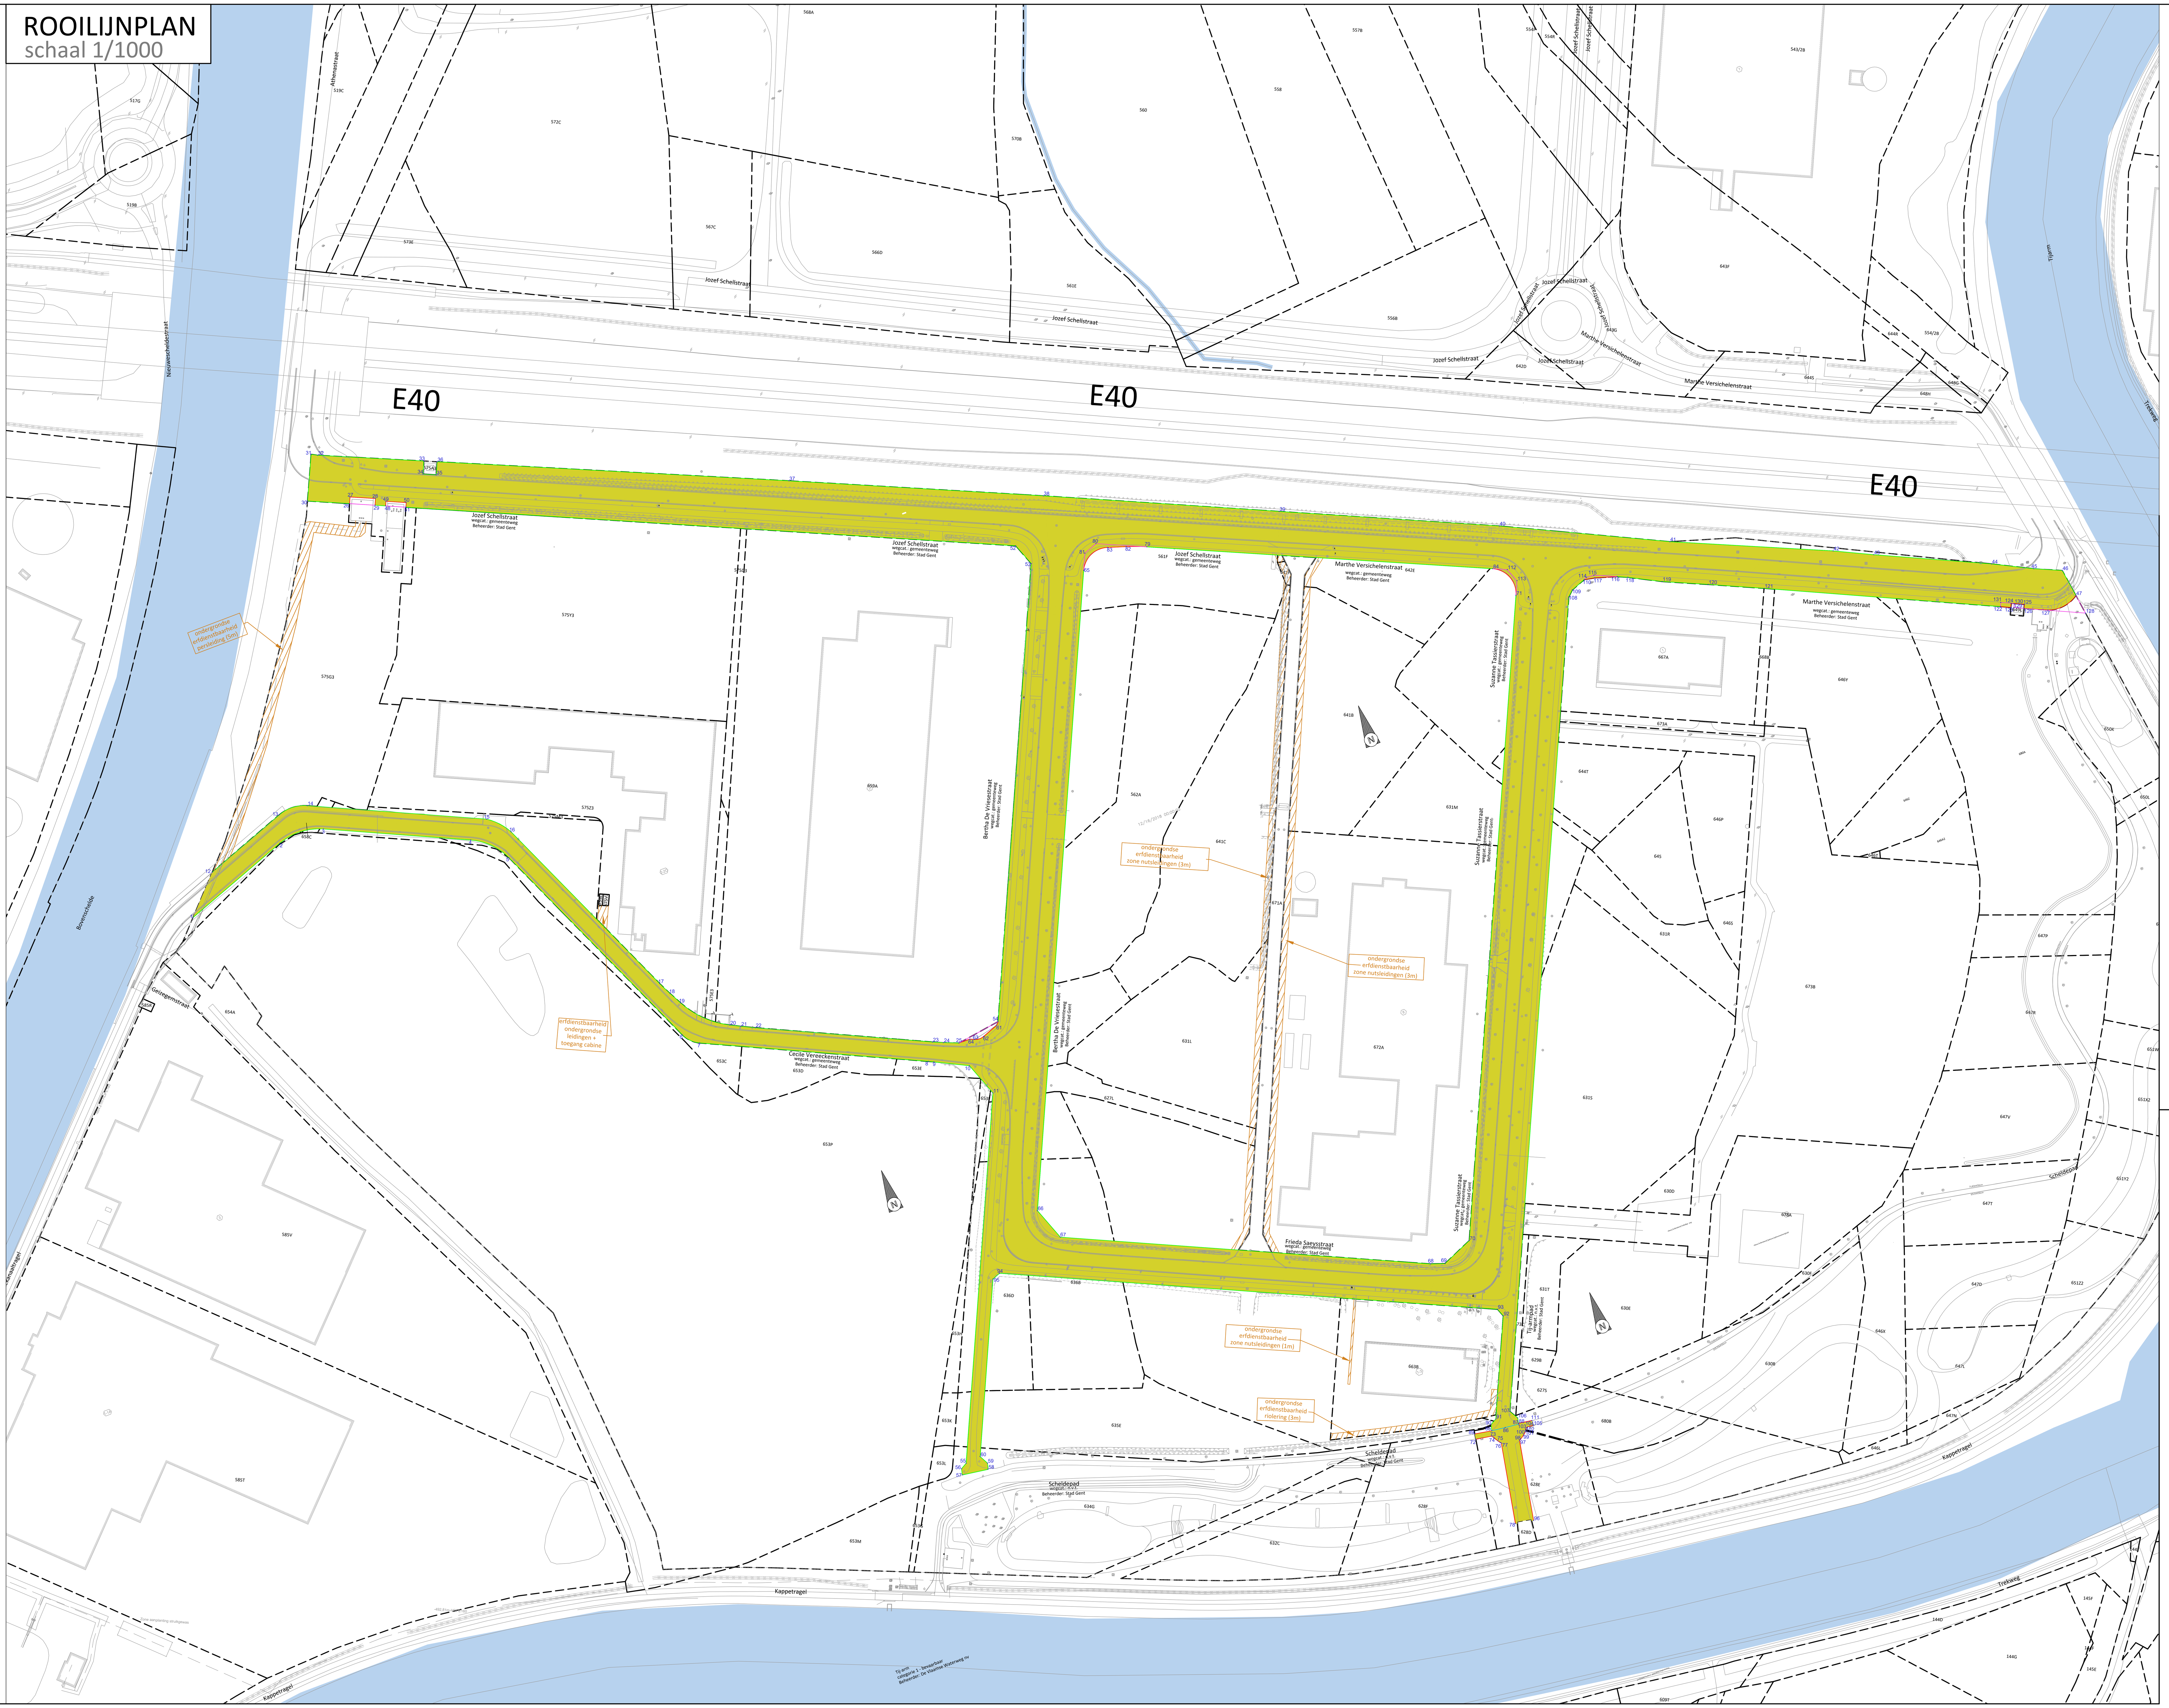

LEGENDE ROOILIJNPLAN

ROOILIJNEN

rode lijn	nieuwe rooilijn
blauwe lijn	af te schaffen rooilijn
groene lijn	te behouden rooilijn
paarse lijn	te verplaatsen rooilijn
geel vlak	Aanduiding kosteloze grondafstand

Gebruikte bestanden rooilijnplan:
- b8.1.20191105_asbuilt_Infra en oever.dwg, ontvangen SoGent, dd. 26/06/2024
- b8.3.20201218_asbuilt_middenstraat.dwg, ontvangen SoGent, dd. 26/06/2024
- 17005_20191105_43_revAO_AB, ontvangen Sogent, dd. 09/12/2025
- Basis rooilijn ontvangen van Topo Plus, dd. 12/12/2025
  --> MET_0100_031 (GRBcadec0556)-ligging percelen versie 11_12_2025
  --> MET_0100_032 PLAN versie 12_12_2025 DEF ROOILIJN naar Jonckheere

Meer- of minwaarde: n.v.t.
Gratis grondafstand via last
(zie artikel 28, § 4 Gemeentewegendecreet)

LIGGINGSPLAN - schaal 1/10.000

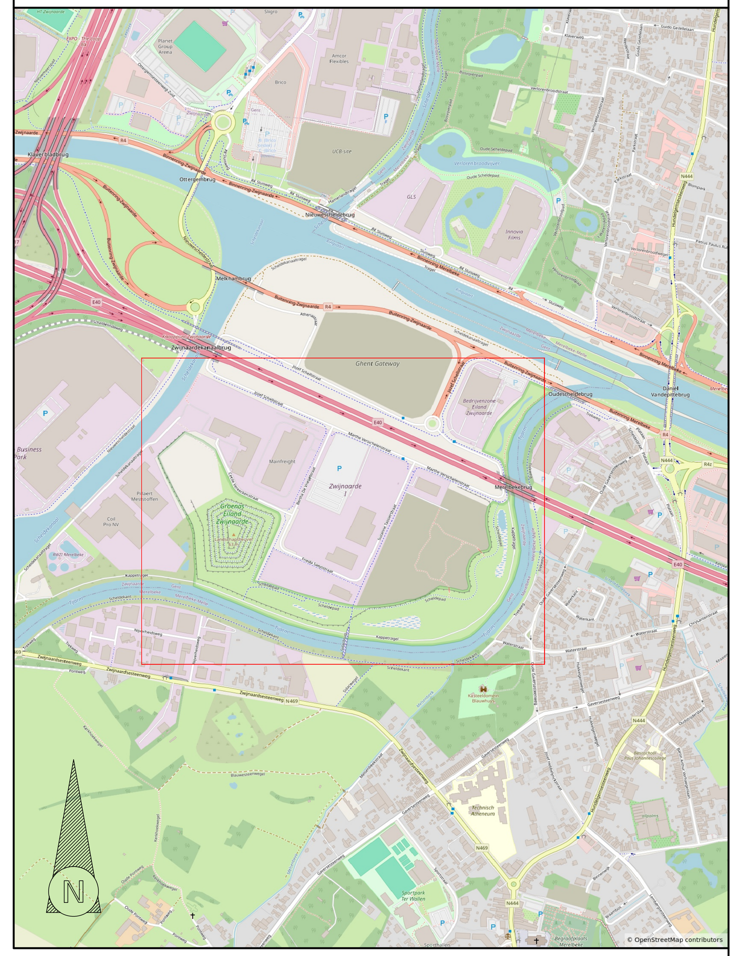

OOST-VLAANDEREN
GENT
ZWIJNAARDE
24e afdeling, sectie B

ROOILIJNPLAN

Project Eiland Zwijnaarde (EILALG). Ontwerp voetpaden.

Datum	08/01/2026	LB	Dossiernummer	24106
Schalen	1/1000		Aantal plannen	1

Nr.	Datum	Wijzigingen	Tek.
1	--/--/----	---	--

Opgemaakt door:
BV Studiebureau Jonckheere
Torhoutse Steenweg 378 C
8200 Brugge
Koen Jonckheere, bestuurder*
Beëdigd landmeter LAN040153
*Vaste vertegenwoordiger van PZ 2 BV
tel.: 050/655 655
email: info@studiebureaujonckheere.be

Voor akkoord:

ROOILIJNPLAN
LIGGINGSPLAN

Plannummer 1

Opp. plan 1.41 m^2