

Liggingplan, schaal 1/5000
 De AAPD is de auteur van het kadastraal perceelplan en de producent van de databank waarin deze gegevens zijn opgenomen en geniet de intellectuele eigendomsrechten opgenomen in de Auteurswet en de Databankwet. Vanaf 01/01/2015 worden de gebouwen op het kadastraal perceelplan gedeeltelijk vervangen door een dataset (= 5Dp, Relev Gebouwen(Gewest)) beheerd door de gewesten. De AAPD zal dan niet langer verantwoordelijk zijn voor de voorstelling van de gebouwen op het kadastraal perceelplan.


Stad GENT
 28e Afd. (Drongen, 2de Afd.)
 Sie. B., Nrs. 197P en 194T

Coördinatentabel Lambert 72

Nr	X	Y
51	100719.34	194003.55
52	100854.84	194130.65
53	100853.38	194133.38
54	100845.85	194141.41
55	100855.01	194150.00
56	100883.53	194119.15
57	100874.60	194110.76
58	100866.03	194119.89
59	100734.32	193996.33

nr.	kadastrnr.		gegevens eigenaars				aard	kadastrale oppervlakte (m ²)	zone over te dragen naar het openbaar domein (m ²)	
	Gemeente	Afd. sectie	Perceelnr.	Naam	straat	Gemeente				RECHT
1	Gent	28 B	194T	Bostoens Group	Pauline Van Pottelsberghelaan 22	9051 Gent	VE 1/1	parkeerplaats	13 319	3 002
2	Gent	28 B	197P	Bostoens Group	Pauline Van Pottelsberghelaan 22	9051 Gent	VE 1/1	nijverheidsgrond	6 097	367

- Legende
- af te schaffen rooilijn
 - feitelijke rooilijn - te behouden
 - ontworpen rooilijn
 - perceelsgrenzen
 - zone over te dragen naar het openbaar domein
 - 109 punt gekend met Lambert 72 coördinaten

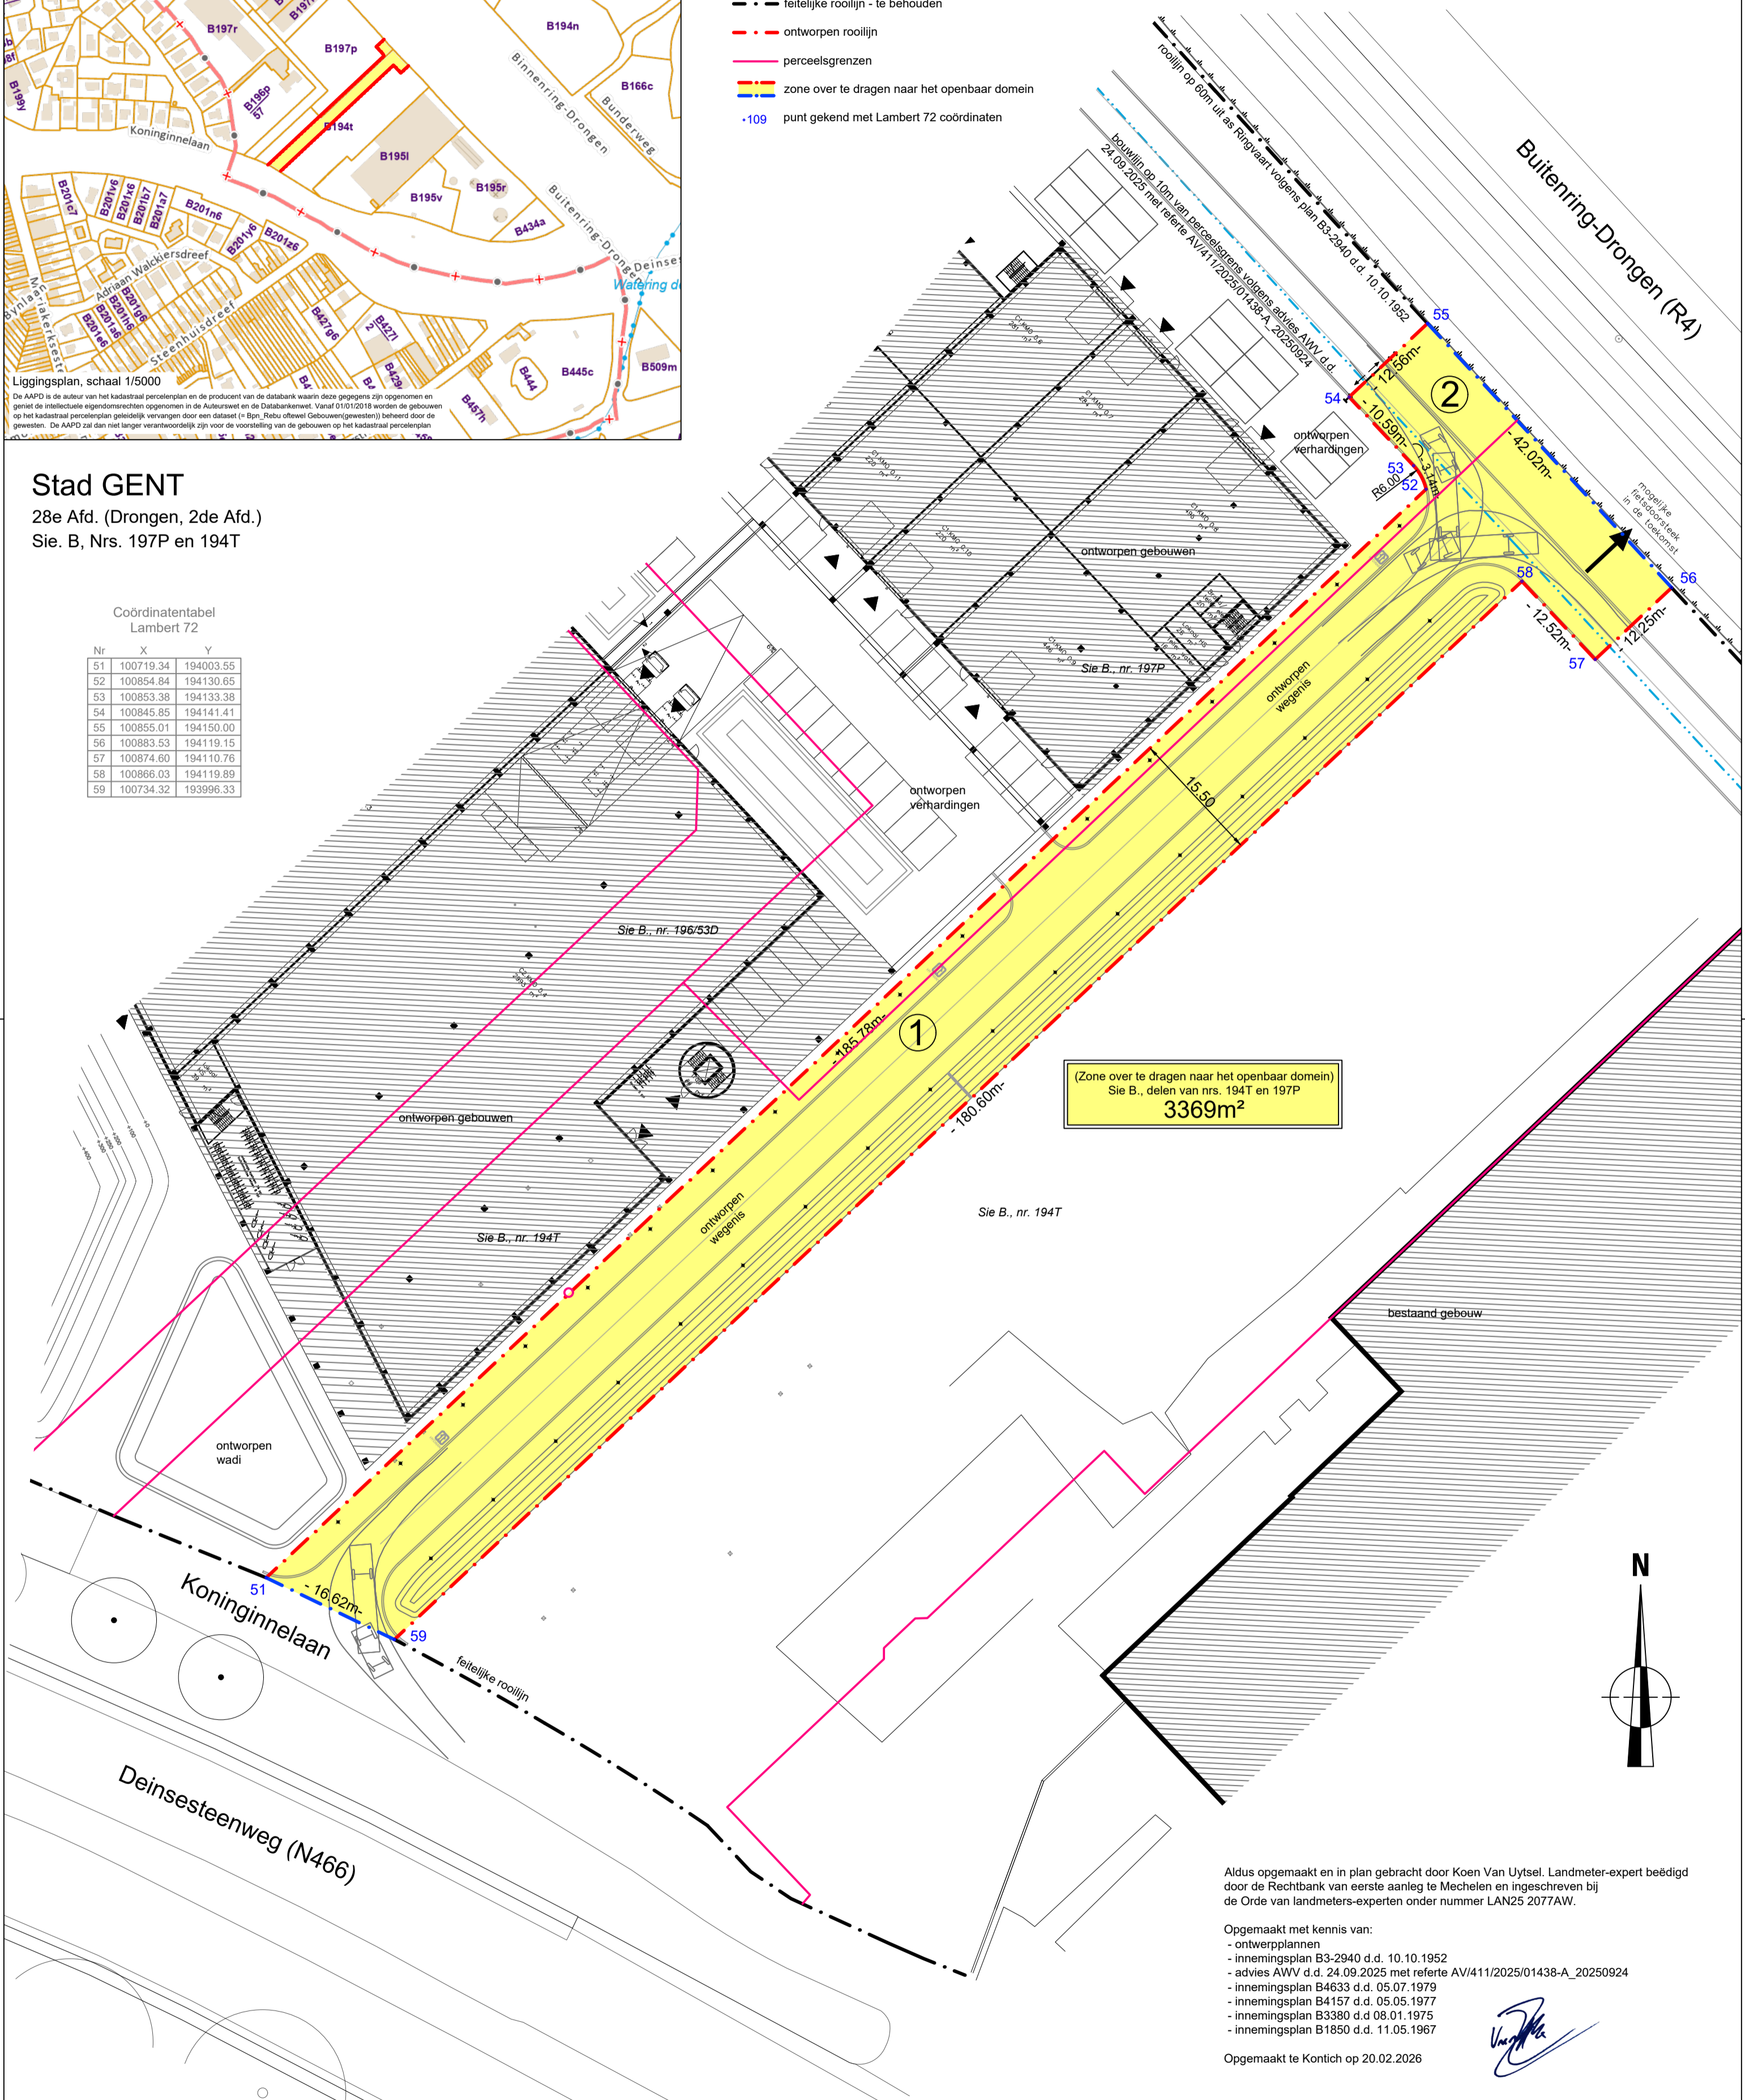

(Zone over te dragen naar het openbaar domein)
 Sie B., delen van nrs. 194T en 197P
3369m²

Aldus opgemaakt en in plan gebracht door Koen Van Uytzel, Landmeter-expert beëdigd door de Rechtbank van eerste aanleg te Mechelen en ingeschreven bij de Orde van landmeters-experten onder nummer LAN25 2077AW.

- Opgemaakt met kennis van:
- ontwerpplannen
 - innemingsplan B3-2940 d.d. 10.10.1952
 - advies AWV d.d. 24.09.2025 met referentie AV/411/2025/01438-A_20250924
 - innemingsplan B4633 d.d. 05.07.1979
 - innemingsplan B4157 d.d. 05.05.1977
 - innemingsplan B3380 d.d. 08.01.1975
 - innemingsplan B1850 d.d. 11.05.1967

Opgemaakt te Kontich op 20.02.2026

Bepaling coördinaten systeem:
 - Lambert72 bepaald adv: RTK, op één tijdstip gemeten (meetonzekerheid: +/-10cm)
 - TAW bepaald adv: RTK, op één tijdstip gemeten (meetonzekerheid: +/-10cm)

opmerking:
 Huidig plan is bestemd om gevoegd te worden bij de omgevingsvergunning
 Huidig plan is niet bestemd om gehecht te worden aan een akte van eigendomsoverdracht



ONTWERP - ROOILIJNPLAN

Gent - Bostoensite

REF: 15218J01	DATUM: 20.02.2026	PLANNR: 01	1/500	A2
---------------	-------------------	------------	-------	----



Dit plan werd door ORISON opgemaakt met een specifiek doel. Elke gebruiker van dit plan dient te verifiëren of zijn gebruik overeenstemt met dit doel.