

# Gent, 16 AFD, sectie K



Charles Andrieslaan

Martelaarslaan

## LEGENDE


- |  |                            |  |                          |
|--|----------------------------|--|--------------------------|
|  | STENENSLAG                 |  | POLYGOONPUNT             |
|  | ASFALT                     |  | GRENSPAAL BESTAAND       |
|  | DORPELPEL GARAGE           |  | BOORDSTEEN 25+ CATEGORIE |
|  | DORPELPEL HUIS             |  | GEBOUW                   |
|  | DEKSEL ALGEMEEN            |  | HAAG                     |
|  | DEKSEL ROLELING ROND       |  | BUIGEBOUW                |
|  | HYDRANT                    |  | RAND RUIMDE              |
|  | STRAATKAP WATER            |  | AFSLUITING ALGEMEEN      |
|  | STRAATKAP ELECTR.          |  | RAND VERHARDING          |
|  | SLAKKER                    |  | OVERGANG VERHARDING      |
|  | HUISAANSLUITING            |  | AFDRAK/DOVERSTEK         |
|  | SIGNALISATIE VERKEERSTEKEN |  | MUUR LAAG                |
|  | VERLICHTINGSPAAL           |  | MUUR HOOG                |
|  | LOOFBOOM                   |  | NAALDBOOM                |
|  | KLENE BOOM                 |  | FRUITBOOM                |

- |  |                          |
|--|--------------------------|
|  | CONTOUR VERKAVELING      |
|  | TE BEHOUDEN ROOIILIJN    |
|  | AF TE SCHAFFEN ROOIILIJN |
|  | NEUWE ROOIILIJN          |

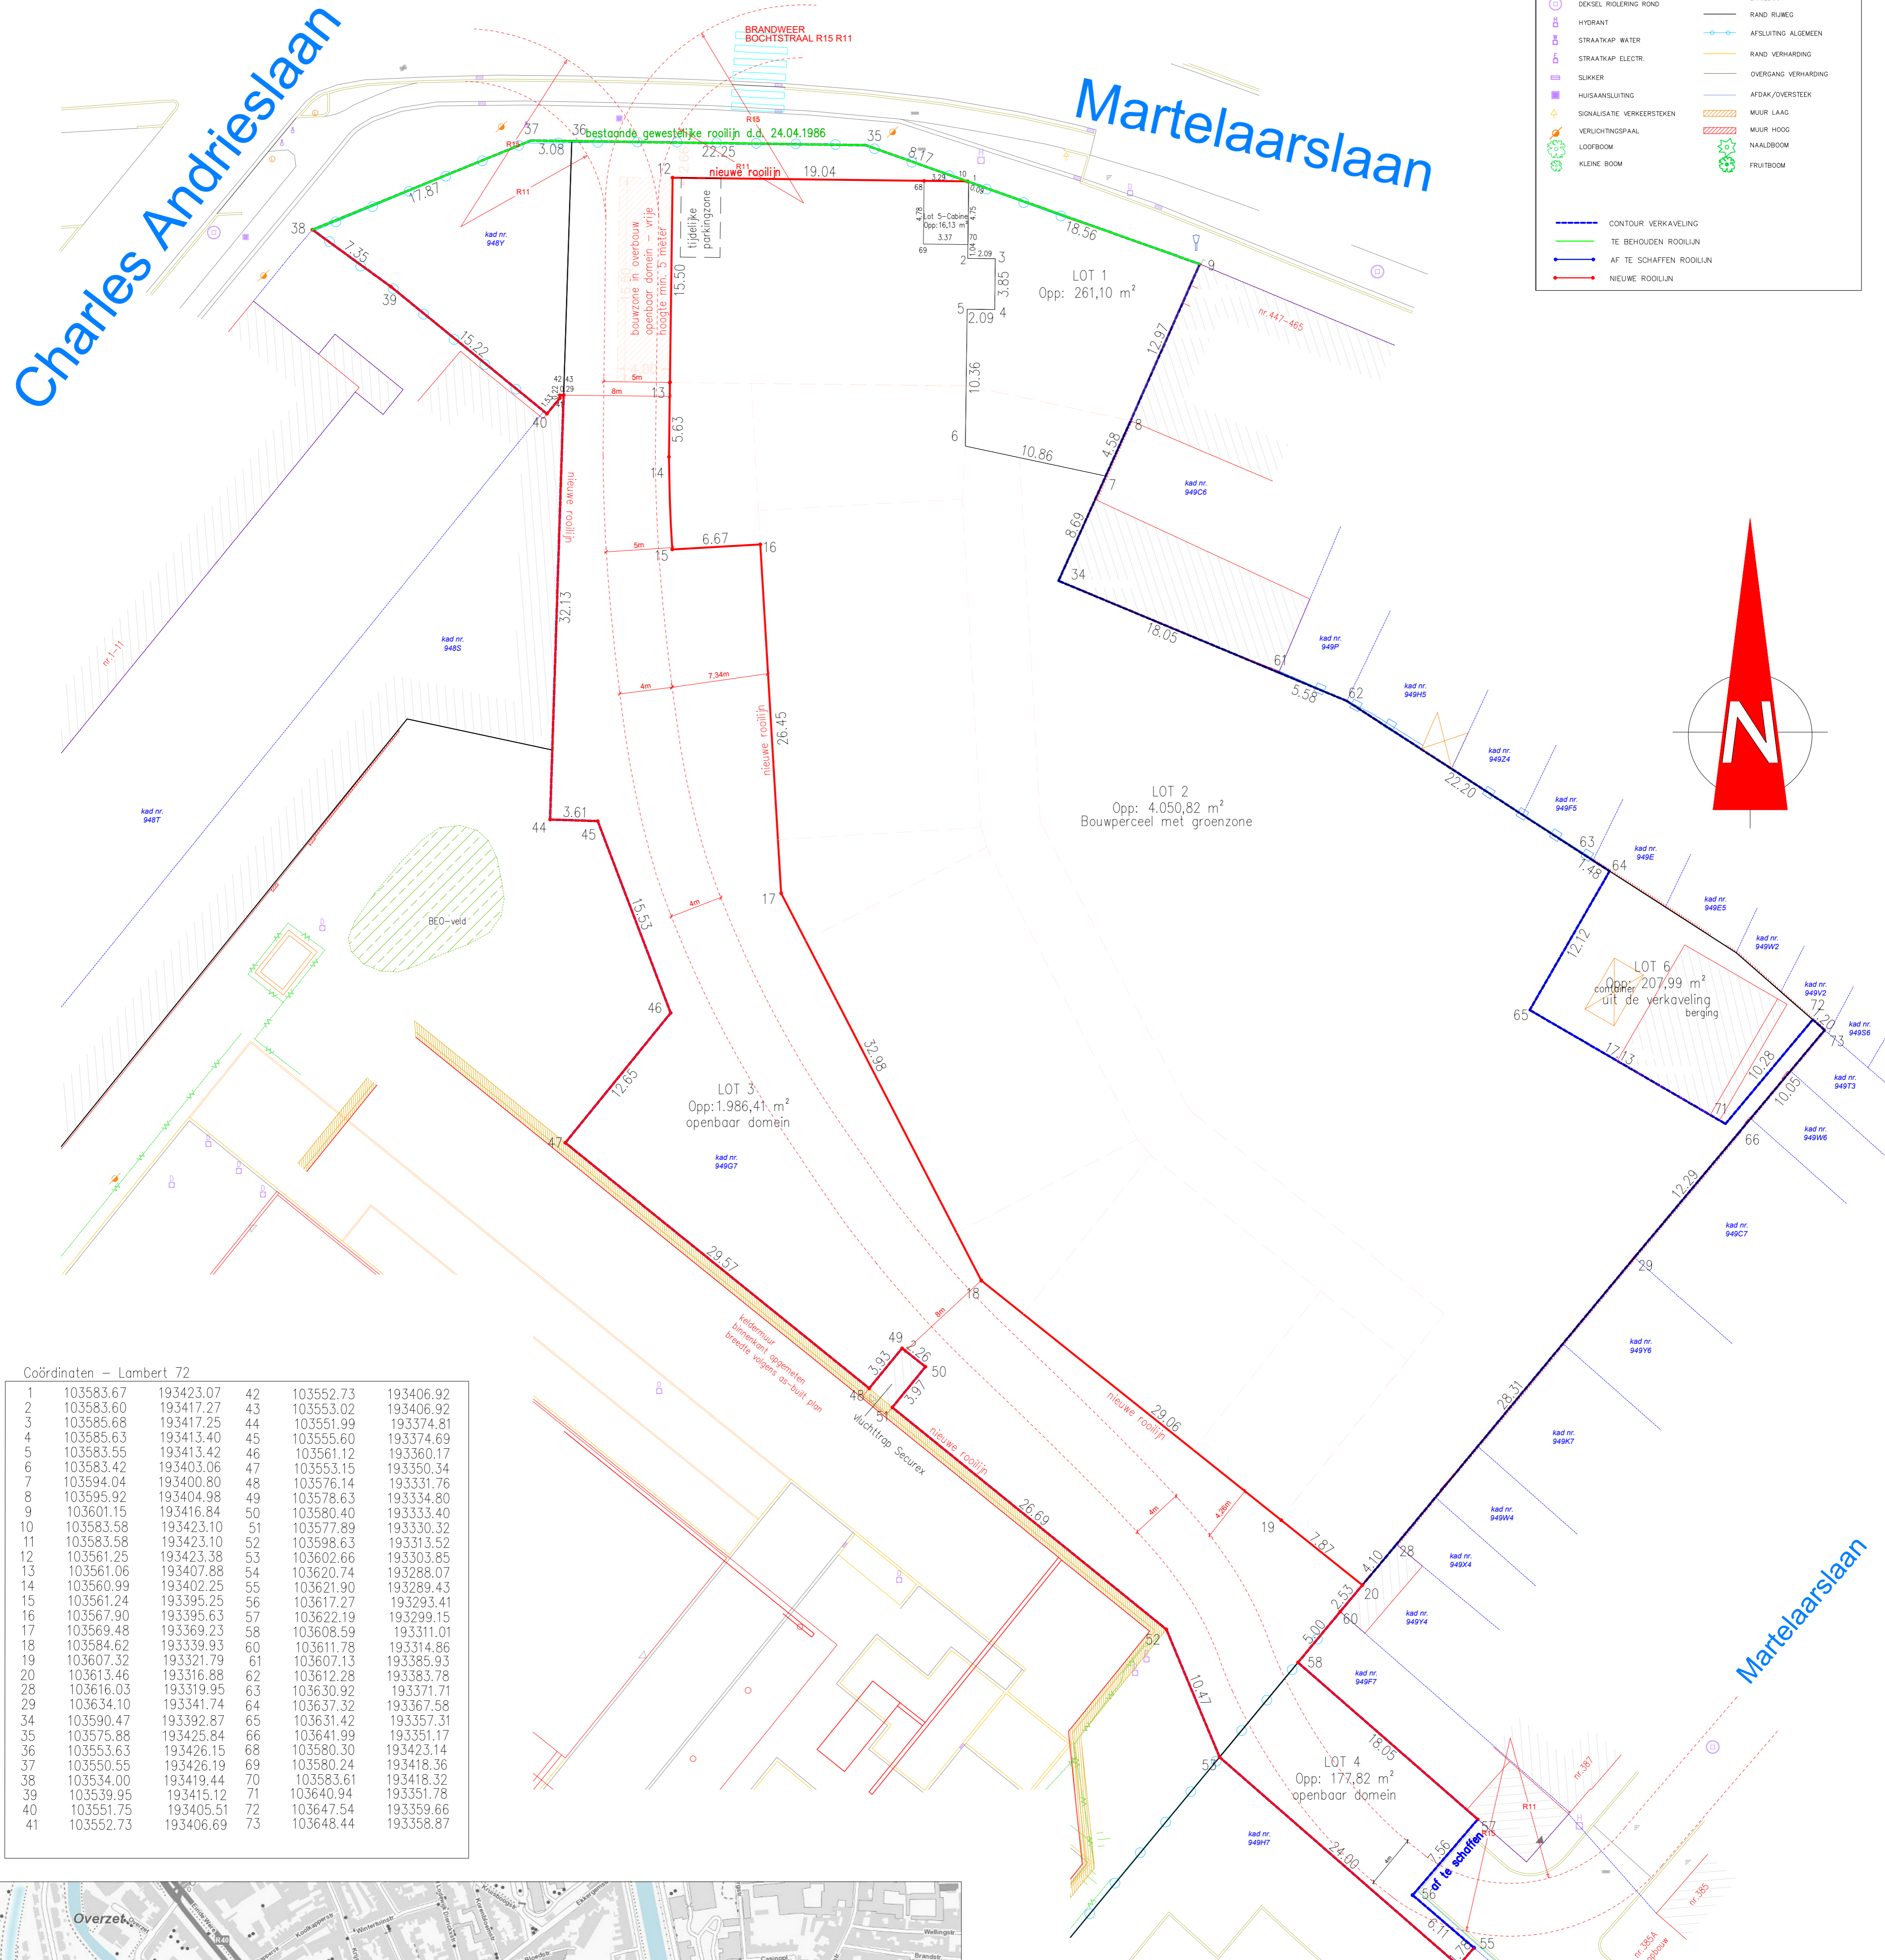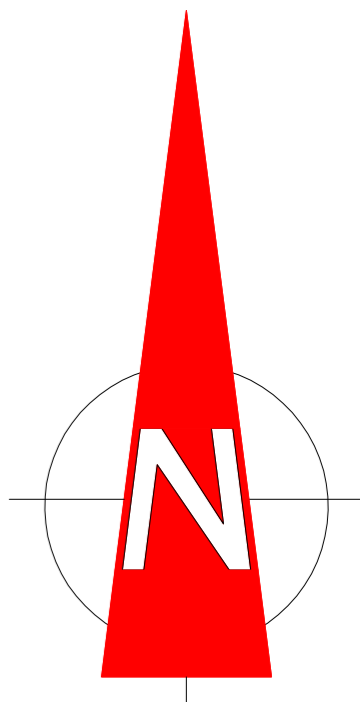

Coördinaten - Lambert 72

1	103583.67	193423.07	42	103552.73	193406.92
2	103583.60	193417.27	43	103553.02	193406.92
3	103585.68	193417.25	44	103551.99	193374.81
4	103585.63	193413.40	45	103555.60	193374.69
5	103583.55	193413.42	46	103561.12	193360.17
6	103583.42	193403.06	47	103553.15	193350.34
7	103594.04	193400.80	48	103576.14	193331.76
8	103595.92	193404.98	49	103578.63	193334.80
9	103601.15	193416.84	50	103580.40	193333.40
10	103583.58	193423.10	51	103577.89	193330.32
11	103583.58	193423.10	52	103598.63	193313.52
12	103561.25	193423.38	53	103602.66	193303.85
13	103561.06	193407.88	54	103620.74	193288.07
14	103560.99	193402.25	55	103621.90	193269.43
15	103561.24	193395.25	56	103617.27	193293.41
16	103567.90	193395.63	57	103622.19	193299.15
17	103569.48	193369.23	58	103608.59	193311.01
18	103584.62	193339.93	60	103611.78	193314.86
19	103607.32	193321.79	61	103607.13	193385.93
20	103613.46	193316.88	62	103612.28	193383.78
28	103616.03	193319.95	63	103630.92	193371.71
29	103634.10	193341.74	64	103637.32	193367.58
34	103590.47	193392.87	65	103631.42	193357.31
35	103575.88	193425.84	66	103641.99	193351.17
36	103553.63	193426.15	68	103580.30	193423.14
37	103550.55	193426.19	69	103580.24	193418.36
38	103534.00	193419.44	70	103583.61	193418.32
39	103539.95	193415.12	71	103640.94	193351.78
40	103551.75	193405.51	72	103647.54	193359.66
41	103552.73	193406.69	73	103648.44	193358.87

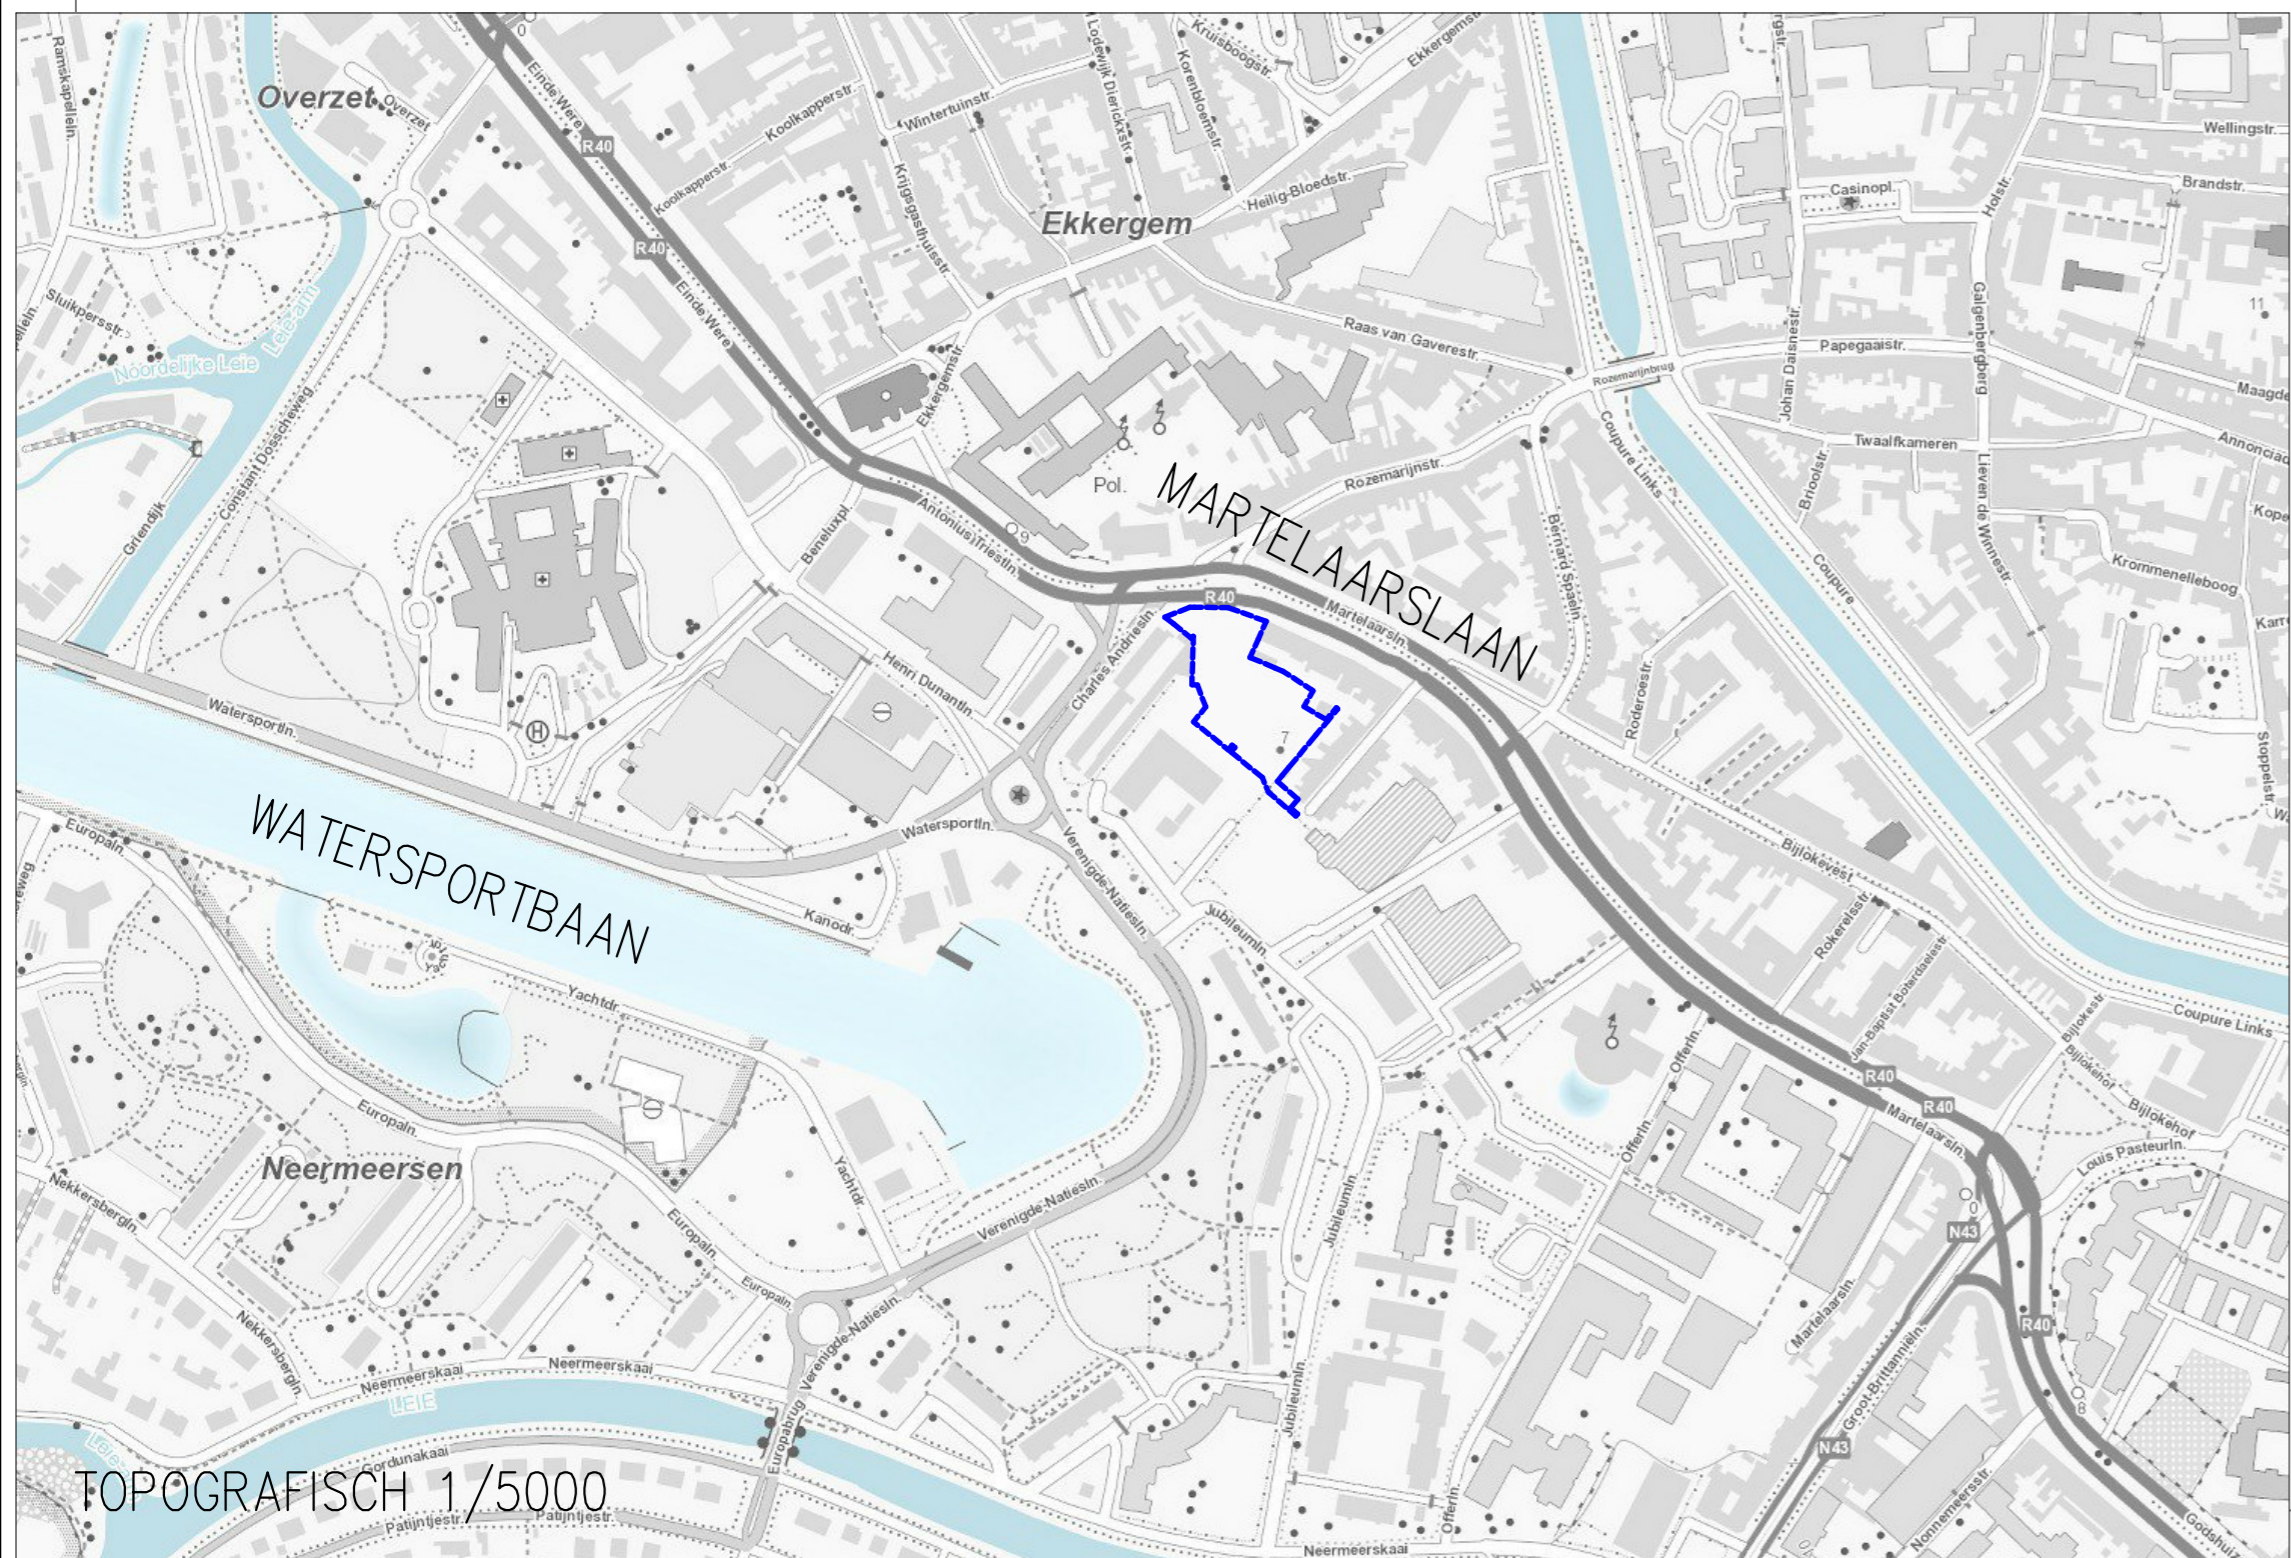

PROVINCIE: Oost-Vlaanderen	GEMEENTE: 9000 GENT
LIGGING: Verenigde-Natieslaan 1	PLAN IN LAMBERT 72
kadastraal: GENT, 16e afdeling, sectie K, kad.nr. 949 G7, 949 H7, 948 Y	HOOGTES IN TAW

<b>ROOIILIJNPLAN</b>		
Rooilijnplan opgemaakt door landmeter-expert Daeninck Michel		
SCHAAL : 1/250	DOSS: v_20250528	DATUM : 16 januari 2026

planref:

De ontwerper aanvaardt geen aansprakelijkheid voor schade van welke aard ook voortvloeiende uit het gebruik van de digitale versie van dit plan. Het gebruik van de digitale versie van dit plan kan verschillen van het gebruik van de analoge versie van dit plan.

**DAENINCK-AUDENAERT en TAILLIEU**  
landmeetkundig

landmeetkundig bureau Daeninck-Audenaert bv  
Doornzeelsstraat 56 B - 9940 Evergem  
www.lbda.be

DAENINCK MICHEL  
biedt landmeter-expert  
LAV 04 0203  
tel. 09 420 38 09  
gsm 0475 23 23 55  
michel@lbda.be

AUDENAERT KRIS  
biedt landmeter-expert  
LAV 04 1008  
tel. 09 420 38 09  
gsm 0486 80 21 96  
kris@lbda.be

TAILLIEU KRISTOF  
biedt landmeter-expert  
LAV 04 1008  
tel. 09 420 38 09  
gsm 0486 48 96 77  
kristof@lbda.be